


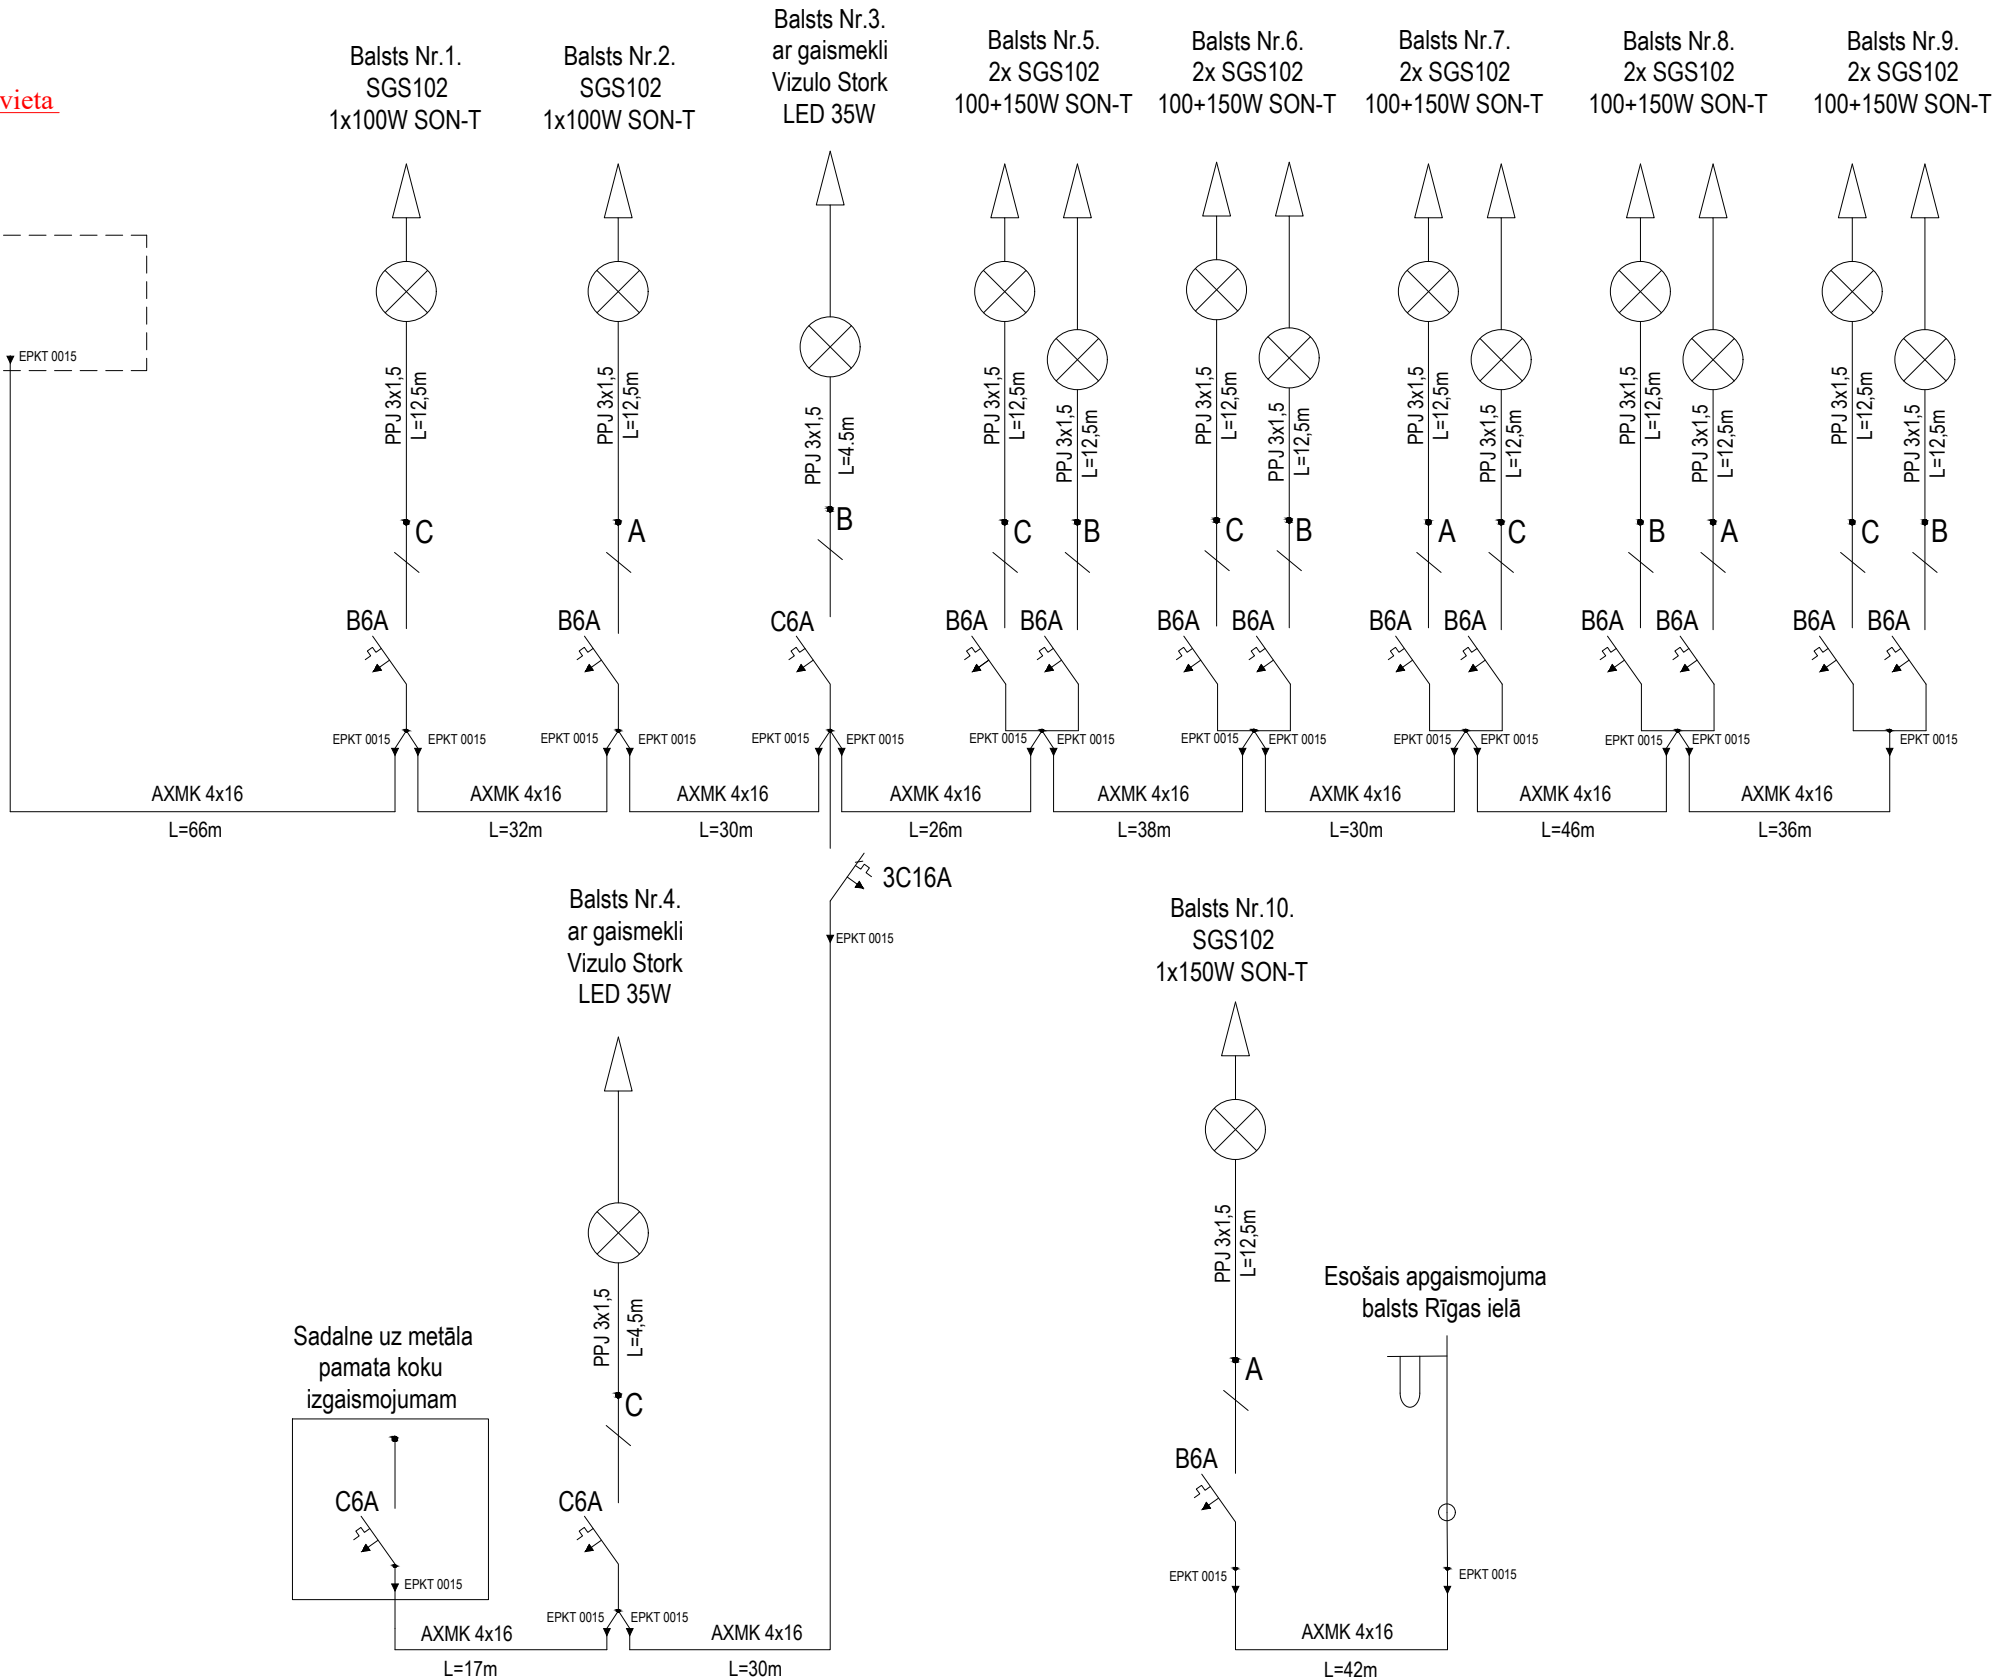

Pieslēguma vieta

AVS



Projektētājs:

JOE

ARHITEKTŪRA
PROJEKTEŠANA

A: Aizsargu iela 19, Jelgava, LV-3007; T: (+371) 24555005
E: info@siajos.lv, W: www.siajos.lv
Reģ.nr. 43603067147; PVN nr. LV43603067147

Pasūtītājs:

Ķekavas novada pašvaldība
Reģ. Nr. 90000048491
Gaismas iela 19-k-9-1, Ķekava,
Ķekavas pag., Ķekavas nov., LV-2123

Apgaismojuma un gājēju ceļa izbūve Ķekavas novadā,
Ķekavas pagastā, Ķekavā, Rīgas iela, Skolas iela,
Skolas iela 2

Būvproj. daļ. vadītājs

M. Lībarts

04.04.2017

Rasēja

A. Plešanovs

04.04.2017

Pārbaudīja

J. Liepiņš-
Smelters

04.04.2017

Rasējumi

Proj. stad.

Lapas Nr.

Lapu sk.

ELT-3

1

Principiālā shēma

04/2017

Pasūt. Nr.
21-27/16/39

b/m