
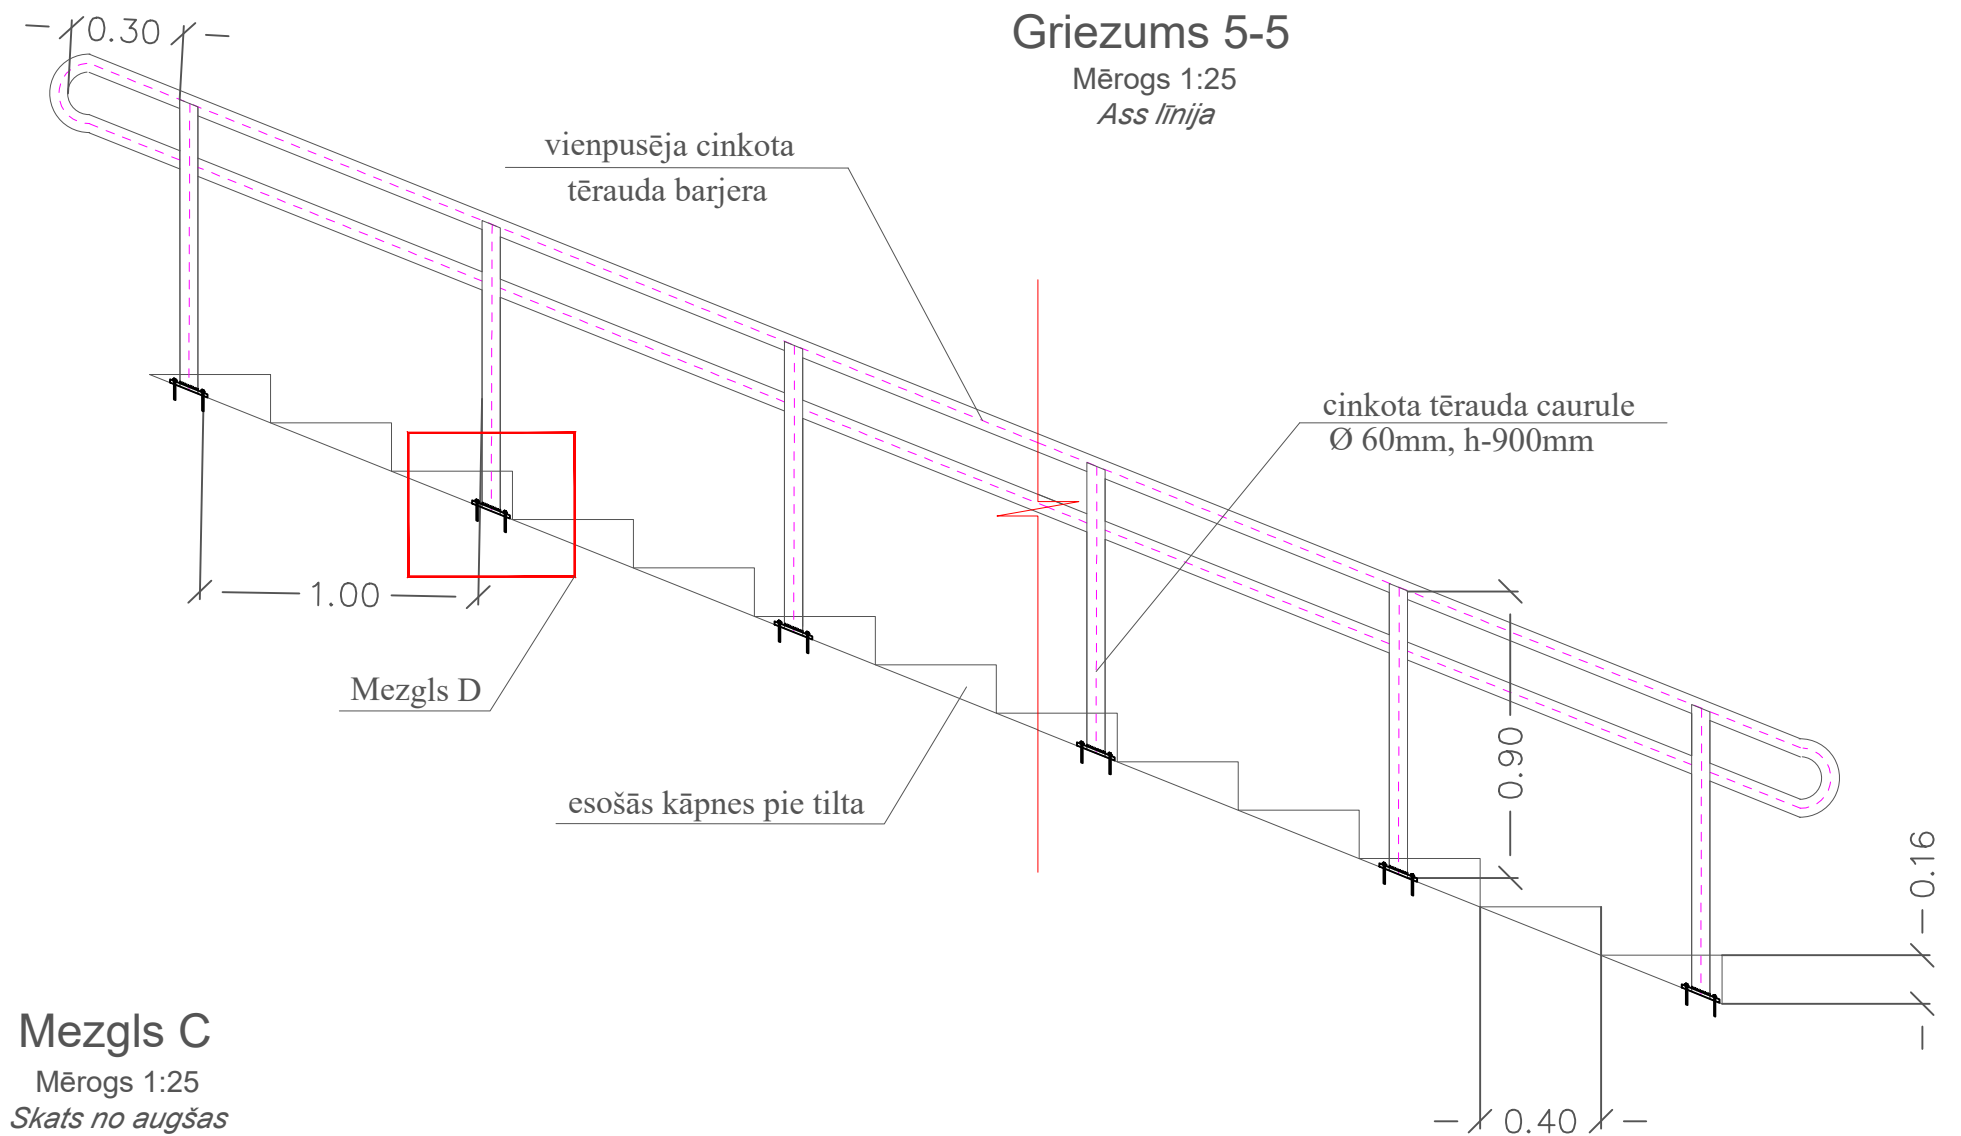



Mezgli D

Mērogs 1:10

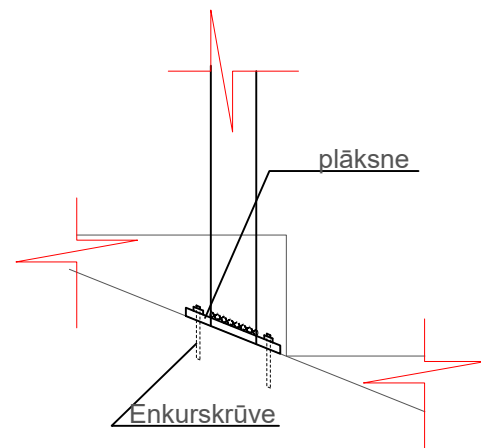

Mezgli C

Mērogs 1:25
Skats no augšas

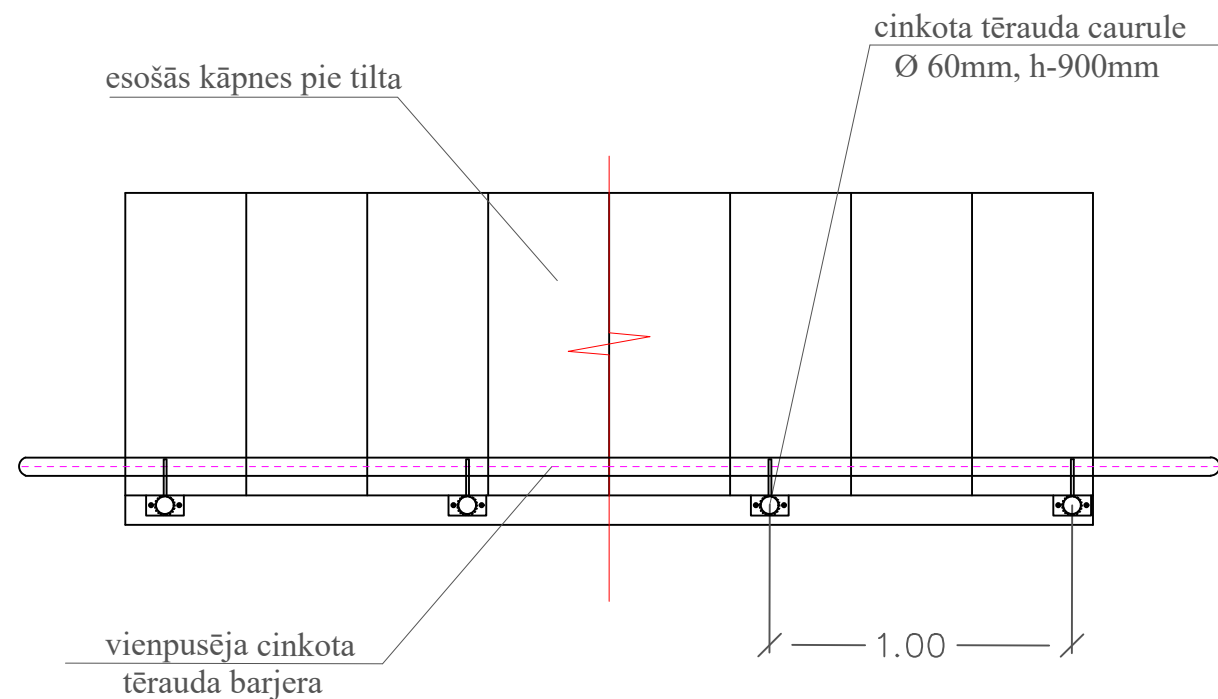

PIEZĪMES:

- Visi izmēri un augstuma atzīmes doti metros, kritumi - procentos.
- Vienpusēju cinkota tērauda barjeru paredzēts piestiprināt pie esošā betona.

Projektētājs: JOE ARHITEKTŪRA PROJEKTĒŠANA A: Atmodas iela 19, Jelgava, LV-3007, T: (+371) 24555005 E: info@siajos.lv, W: www.siajos.lv Reģ.nr. 43603067147; PVN nr. LV43603067147				Pasūtītājs: Ķekavas novada pašvaldība Reģ. Nr. 90000048491 Gaismas iela 19-k-9-1, Ķekava, Ķekavas pag., Ķekavas nov., LV-2123			
Apgaismojuma un gājēju ceļa izbūve Ķekavas novadā, Ķekavas pagastā, Ķekavā, Rīgas iela, Skolas iela, Skolas iela 2							
Būvproj. vadītājs		G.Beitiņš	04.04.2017	Rasējumi	Proj.stad.	Lapas Nr.	Lapu sk.
Autors		I.Leināte	04.04.2017			TS-04-2	1
Rasēja		I.Jaroha	04.04.2017	Raksturīgie griezumliņi ar augstuma atzīmēm	04/2017	Pasūt.Nr. 21-27/16/39	M-1:10/25
Pārbaudīja		J.Liepiņš- Smelters	04.04.2017				