

Ķekavas novada būvvaldei

## Paskaidrojuma raksts

Būvniecības ierosinātājs (pasūtītājs)

Ķekavas novada pašvaldība

(fiziskās personas vārds, uzvārds vai juridiskās personas nosaukums)

90000048491

(fiziskās personas kods vai juridiskās personas reģistrācijas numurs)

Gaismas iela 19 k-9, Ķekava, Ķekavas pag., Ķekavas novads

(dzīvesvieta vai juridiskā adrese, tālruņa numurs)

t. 67935803, novads@kekava.lv

(elektroniskā pasta adrese)

Lūdzu izskatīt iesniegumu Teritorijas labiekārtošana bērnu rotaļu laukumam Valdlaučos

(inženierbūves nosaukums)

būvniecībai/nojaukšanai.

### I. Ieceres dokumentācija

1. Būvniecības veids (vajadzīgo atzīmēt):

- jauna būvniecība       pārbūve       nojaukšana  
 novietošana       restaurācija

2. Ziņas par būvniecības ieceres objektu:

1) inženierbūves grupa 1.grupa  
(atbilstoši vispārīgajiem būvnoteikumiem)

2) inženierbūves esošais lietošanas veids (kods) -  
(atbilstoši būvju klasifikācijai)

3) inženierbūves paredzētais veids (kods) 2412, 2420  
(atbilstoši būvju klasifikācijai)

4) inženierbūves apbūves laukums (neattiecas uz līnijveida inženierbūvi) (m<sup>2</sup>) 717,0

5) inženierbūves augstums (neattiecas uz līnijveida inženierbūvi) (m) 1,4

6) līnijveida inženierbūves garums (m) 75,0

7) inženierbūves kadastra apzīmējums (esošām inženierbūvēm) -

8) nojaukšanas metode (nojaukšanas gadījumā) -

9) būvniecībā radīto atkritumu apsaimniekošana (nojaukšanas gadījumā) -

10) būvniecībā radīto atkritumu apjoms (nojaukšanas gadījumā) -

11) būvniecībā radīto atkritumu pārstrādes un apglabāšanas vieta (nojaukšanas gadījumā) -

12) teritorijas sakārtošanas veids (nojaukšanas gadījumā) -

13) sezonas inženierbūve  nav/ ir (vajadzīgo atzīmēt) – ekspluatācijas laiks

---

3. Ziņas par skarto nekustamo īpašumu:

- 1) nekustamā īpašuma kadastra numurs \_\_\_\_\_ -
- 2) zemes vienības vai būves adrese \_\_\_\_\_ "Bumbiņas", Valdlauči
- 3) zemes vienības kadastra apzīmējums \_\_\_\_\_ 80700010045
- 4) ja būvniecība paredzēta mežā (ja netiek paredzēta nojaukšana):
- a) meža kvartāla numurs \_\_\_\_\_ -
- b) meža nogabala numurs \_\_\_\_\_ -
- c) atmežojamā platība sadalījumā pa meža nogabaliem \_\_\_\_\_ -

4. Ziņas par būvniecības finansējuma avotu:

- privātie līdzekļi
- publisko tiesību juridiskās personas līdzekļi
- Eiropas Savienības politiku instrumentu līdzekļi
- citi ārvalstu finanšu palīdzības līdzekļi

5. Pilnvarotā persona \_\_\_\_\_ Jānis Eglītis, 110354-12755

(fiziskās personas vārds, uzvārds, personas kods, dzīvesvieta,  
"Mežnoras", Priedkalne, Garkalnes novads, LV-1024,  
tālruna numurs, elektroniskā pasta adrese vai juridiskās personas nosaukums, reģistrācijas numurs,  
t.29403731, eglitis@ekofonds.lv  
juridiskā adrese, tālruna numurs)

Juridiskās personas norādītā kontaktpersona \_\_\_\_\_ -

(vārds, uzvārds,

\_\_\_\_\_  
tālruna numurs, elektroniskā pasta adrese)

6. Ieceres izstrādātājs \_\_\_\_\_


(fiziskās personas vārds, uzvārds, personas kods,  
SIA "Ekofonds EF", 40103404536, 8921-R  
sertifikāta numurs vai juridiskās personas nosaukums,  
"Mežnoras", Priedkalne, Garkalnes novads, LV-1024, t.29403731  
reģistrācijas numurs, reģistrācijas numurs būvkomersantu reģistrā)


7. Būvspeciālists(-i) \_\_\_\_\_ Liena Ivonna Šervinska, 1-00257

(vārds, uzvārds, sertifikāta numurs)

8. Ieceres izstrādātāja un būvspeciālista(-u) apliecinājumi:


Risinājumi atbilst paredzētajam lietošanas veidam, normatīvajiem aktiem, vietējās pašvaldības saistošajiem noteikumiem, saņemtajiem tehniskajiem vai īpašajiem noteikumiem un neietekmēs citas būves vai tās daļas konstrukciju noturību, inženiertīklu funkcionēšanu. Trešo personu īpašuma tiesības ir ievērotas.

Ieceres izstrādātājs Jānis Eglītis  15.05.2018.  
(vārds, uzvārds, paraksts\*) (datums)

Būvspeciālists(-i) Liena Ivonna Šervinska  15.05.2018.  
(vārds, uzvārds, paraksts\*) (datums)

9. Būvniecības ierosinātāja (pasūtītāja) apliecinājumi un paraksti:

1) Apliecinu, ka pievienotie īpašuma tiesību apliecinājuma dokumenti (kopijas) ir autentiski, patiesi un pilnīgi, attiecībā uz objektu nav nekādu apgrūtinājumu, aizliegumu vai strīdu. Apņemos īstenot inženierbūves jaunu būvniecību, nojaukšanu, novietošanu, restaurāciju vai pārbūvi (vajadzīgo pasvītrot) atbilstoši izstrādātajai būvniecības ieceres dokumentācijai.

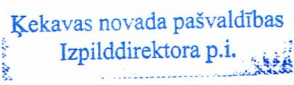Būvniecības ierosinātājs (pasūtītājs)  Andris Volanskis 06.07.2018  
(vārds, uzvārds, paraksts\*) (datums)

2) Apliecinu robežzīmju esību apvidū (ja būvdarbi paredzēti lauku teritorijā).

Būvniecības ierosinātājs (pasūtītājs)  
\_\_\_\_\_  
(vārds, uzvārds, paraksts\*) (datums)

10. Pielikumā:

- 1) Būvprojekts minimālā sastāvā - 5 eks.
- 2) \_\_\_\_\_

**Aizpilda būvvalde**


11. Teritorijas plānojumā (lokālplānojumā, detālplānojumā) paredzētā galvenā izmantošana (papildizmantošana) (ja netiek paredzēta nojaukšana)


\_\_\_\_\_

12. Inženierbūves kadastra apzīmējums \_\_\_\_\_  
(ja tas nav norādīts paskaidrojuma raksta 2. punktā)

13. Būvvaldē iesniedzamie dokumenti (vajadzīgo atzīmēt):


- informācija par būvdarbu veicēju/būvētāju
- būvdarbu veicēja/būvētāja civiltiesiskās atbildības obligātās apdrošināšanas polises kopija
- atbildīgā būvspeciālista saistību raksts
- citi dokumenti, ja to paredz normatīvie akti \_\_\_\_\_

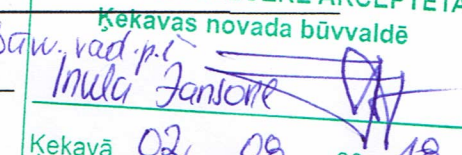14. Ieceres īstenošanas termiņš 2 gadi   
(datums)

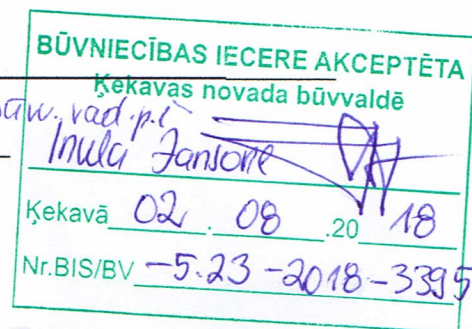

15. Būvvaldes atzīme par būvniecības ieceres akceptu 02. 08. 2018.  
(datums)

Būvvaldes atbildīgā amatpersona būvvald. vad. pi.  
(amats)

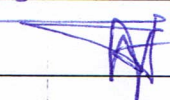Inula Jansone   
(vārds, uzvārds, paraksts\*) 02. 08 2018  
(datums)

16. Atzīme par būvdarbu uzsākšanas nosacījumu izpildi \_\_\_\_\_  
(datums)

Būvdarbu veicējs/būvētājs \_\_\_\_\_  
(fiziskās personas vārds, uzvārds, personas kods,

dzīvesvieta, tālruņa numurs vai juridiskās personas nosaukums, reģistrācijas numurs,

reģistrācijas numurs būvkomersantu reģistrā, juridiskā adrese, tālruņa numurs)

Būvvaldes atbildīgā amatpersona \_\_\_\_\_  
(amats)

\_\_\_\_\_  
(vārds, uzvārds, paraksts\*) (datums)

17. Lēmums par atteikšanos akceptēt ieceri

Lēmuma numurs \_\_\_\_\_ datums \_\_\_\_\_

Būvvaldes atbildīgā amatpersona \_\_\_\_\_  
(amats)

\_\_\_\_\_  
(vārds, uzvārds, paraksts\*) (datums)

## II. Būvdarbu pabeigšana

18. Informācija par būvdarbu pabeigšanu

Apliecinu, ka būvdarbi ir pabeigti atbilstoši būvniecības iecerei un normatīvo aktu prasībām, teritorija ir sakārtota un visi būvniecībā radušies atkritumi ir apsaimniekoti atbilstoši normatīvajos aktos noteiktajām prasībām, un iesniedzu šādus dokumentus:

- 1) \_\_\_\_\_
- 2) \_\_\_\_\_

Informēju, ka būvniecībā radīto atkritumu apsaimniekošanu veica

\_\_\_\_\_  
(atkritumu apsaimniekotāja nosaukums)

Būvniecības ierosinātājs (pasūtītājs) \_\_\_\_\_  
(vārds, uzvārds, paraksts\*) (datums)

19. Būvdarbu garantijas termiņš (izņemot sezonas inženierbūves novietošanas gadījumā)

Būvdarbu defektus, kas atklājušies \_\_\_\_\_ gadu laikā pēc inženierbūves pieņemšanas ekspluatācijā, būvdarbu veicējs novērsīs par saviem līdzekļiem.

20. Termiņš, līdz kuram inženierbūve nojauicama \_\_\_\_\_  
(datums)

21. Būvdarbu pārbaude

Objekts apsekots \_\_\_\_\_  
(datums)

Konstatēts, ka būvdarbi ir/nav veikti (vajadzīgo pasvītrot) atbilstoši akceptētajai ieceres dokumentācijai.

22. Lēmums par konstatētajām atkāpēm no akceptētās būvniecības ieceres vai būvniecību reglamentējošajiem normatīvajiem aktiem

Lēmuma numurs \_\_\_\_\_ datums \_\_\_\_\_

Lēmuma izpildes termiņš \_\_\_\_\_  
(datums)

Būvvaldes atbildīgā amatpersona \_\_\_\_\_  
(amats)

\_\_\_\_\_  
(vārds, uzvārds, paraksts\*)

\_\_\_\_\_  
(datums)

23. Atzīme par būvdarbu pabeigšanu \_\_\_\_\_  
(datums)

Izdota izziņa par inženierbūves neesību (nojaukšanas gadījumā)

\_\_\_\_\_  
(norādīt numuru un datumu)

Būvvaldes atbildīgā amatpersona \_\_\_\_\_  
(amats)

\_\_\_\_\_  
(vārds, uzvārds, paraksts\*)

\_\_\_\_\_  
(datums)

Piezīmes.

1. Pieaicinātos būvspeciālistus norāda 7. punktā, un tie paraksta 8. punktā ietverto apliecinājumu.

2. \* Dokumenta rekvizītu "paraksts" neaizpilda, ja elektroniskais dokuments ir sagatavots atbilstoši normatīvajiem aktiem par elektronisko dokumentu noformēšanu.

3. Katru paskaidrojuma raksta daļu aizpilda atsevišķi – izstrādājot ieceres dokumentāciju un pabeidzot būvdarbus.

4. Paskaidrojuma raksta attiecīgās ailes paplašina, ja nepieciešams atspoguļot vairāk informācijas.

5. Ja vienlaikus ar inženierbūves būvniecību vai nojaukšanu īsteno citas pirmās grupas būves būvniecību vai nojaukšanu, paskaidrojuma rakstu papildina ar informāciju par attiecīgo


citū būvējamo vai nojaucamo būvi un dokumentiem atbilstoši citiem speciālajiem būvnoteikumiem.

6. Paskaidrojuma raksta 20. punktā norāda ar pasūtītāju saskaņotu sezonas inženierbūves nojaukšanas termiņu, ja paredzēta sezonas inženierbūves novietošana.

7. Ja būvniecības ierosinātājs (pasūtītājs) ir ārvalstnieks, kuram nav piešķirts Latvijas Republikas Iedzīvotāju reģistra personas kods, vai ārvalsts juridiskā persona, kas nav reģistrēta Latvijas Republikas Uzņēmumu reģistra vestajos reģistros, paskaidrojuma rakstā informāciju par būvniecības ierosinātāju (pasūtītāju) norāda, ciktāl tā ir attiecināma, un papildus norāda fiziskās personas dzimšanas datumu vai juridiskās personas dibināšanas datumu, fiziskās personas dzimšanas vietu vai juridiskās personas juridisko adresi un fiziskās personas valstspiederību.

RĪGAS RAJONA TIESAS ZEMESGRĀMATU NODAĻA  
 Ķekavas pagasta zemesgrāmatas nodaļums Nr. 100000420015  
 Kadastra numurs: 8070 001 0045  
 Nosaukums: Bumbiņas  
 Adrese: "Bumbiņas", Ķekavas pag., Ķekavas nov.

<b>Ieraksta Nr.</b>	<b>I. daļa 1. iedaļa Nekustams īpašums, servitūti un reālnastas</b>	<b>Daļa</b>	<b>Platība, lielums</b>
1.1.	Zemes gabals ar kadastra apzīmējumu 8070 001 0045. Žurn. Nr. 300002315147, lēmums 13.12.2007, tiesnese Olita Blūmfelde		2.81 ha
<b>Ieraksta Nr.</b>	<b>I. daļa 2. iedaļa No nekustama īpašuma atdalītie zemes gabali, servitūtu un reālnastu pārgrozījumi un dzēsumi</b>	<b>Daļa</b>	<b>Platība, lielums</b>
Nav ierakstu			
<b>Ieraksta Nr.</b>	<b>II. daļa 1. iedaļa Īpašnieks, dzimšanas gads, vieta, personas/nodokļu maksātāja kods, tiesību pamats</b>	<b>Daļa</b>	<b>Summa</b>
1.1.	Īpašnieks: Ķekavas pagasta pašvaldība, nodokļu maksātāja kods 90000048491.	1	
1.2.	Pamats: 2007.gada 12. novembra Ķekavas pagasta padomes uzziņa Nr.1-7/2236. Žurn. Nr. 300002315147, lēmums 13.12.2007, tiesnese Olita Blūmfelde		
<b>Ieraksta Nr.</b>	<b>II. daļa 2. iedaļa Atzīmes par maksātnespēju, piedziņas vēršanu, aizliegumiem, pēcmantinieku iecelšanu un mantojuma līgumiem</b>	<b>Daļa</b>	<b>Summa</b>
Nav ierakstu			
<b>Ieraksta Nr.</b>	<b>III. daļa 1. iedaļa Lietu tiesības, kas apgrūtina nekustamu īpašumu</b>	<b>Daļa</b>	<b>Platība, lielums</b>
1.1.	Atzīme - 60m aizsargjosla gar V-1 autoceļu.		1.56 ha
1.2.	Atzīme - servitūts - tiesība uz braucamo ceļu.		0.33 ha
1.3.	Atzīme - 3m aizsargjosla ap valsts ģeodēzisko atbalsta punktu.		00 ha
1.4.	Pamats: 2007.gada 12. novembra Ķekavas pagasta padomes uzziņa Nr.1-7/2236. Žurn. Nr. 300002315147, lēmums 13.12.2007, tiesnese Olita Blūmfelde		
<b>Ieraksta Nr.</b>	<b>III. daļa 2. iedaļa Pārgrozījumi 1. iedaļas ierakstos, ierakstu un pārgrozījumu dzēsumi</b>	<b>Daļa</b>	<b>Platība, lielums</b>
Nav ierakstu			

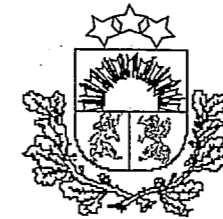

**LATVIJAS REPUBLIKA**

Rīgas rajons

Ķekavas pagasts

“Bumbiņas”

Nekustamā īpašuma kadastra Nr. 8070 001 0045

**ZEMES ROBEŽU PLĀNS**

Robežas noteiktas atbilstoši Ķekavas pagasta padomes 2004.gada 13.augusta sēdes protokola izrakstam Nr.11

Robežu plāns sastādīts pēc 2004.gada uzmērīšanas materiāliem mērogā 1:2000

Zemes platība 2.81 ha

**VALSTS ZEMES DIENESTS**

Lielrīgas reģionālā nodaļa

Kadastra pārvaldes Rīgas

biroja vadītājs






Zemes nobeģu Nr.	Kopplatība ha	EKSPLIKĀCIJA ZEMES LIETOŠANAS VEIDI													
		TAJĀ SKAITĀ					Meži	Krūmāji	Purvi	Zem ūdeņiem	T.sk. Zem zivju zivju dīķiem	Zem ēkām un pagalmiem	Zem ceļiem	Pārējās zemes	Meliorētā lauksaim. izmant. zeme
		Lauksaim. izmant. zeme	Ar-an- zeme	Augļu dārzī	Pļavas	Ģenības									
2.81	0.05	-	-	0.05	-	1.99	-	-	-	-	0.33	0.34	0.10	-	



ROBEŽPUNKTU KOORDINĀTAS  
LKS92 TM  
Mēroga koeficients 0.999601

	X	Y
20	307176.97	508910.92
30	307157.20	508986.55
414	306841.85	509025.58
3	306843.74	509017.92
2	306845.30	509007.93
1	306841.53	508989.30
386	306831.52	508948.91
427	306838.60	508936.95
428	306840.81	508928.68

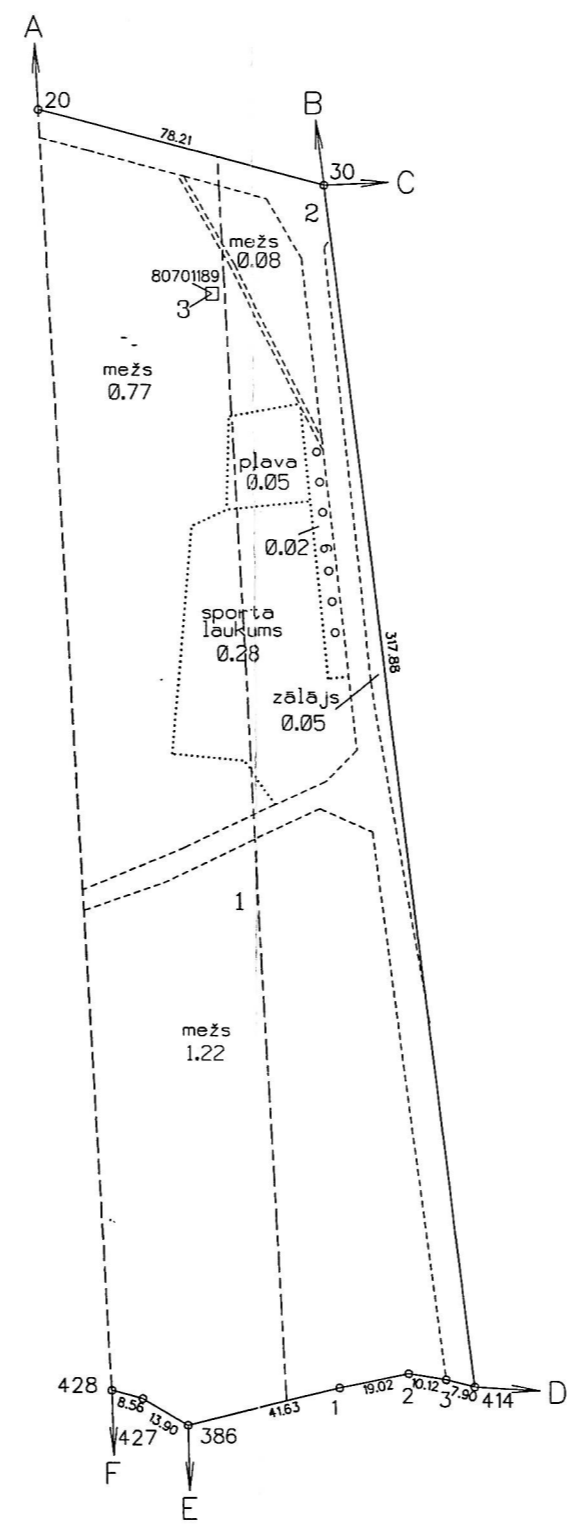

NEKUSTAMĀ ĪPAŠUMA LIETOŠANAS TIESĪBU APGRŪTINĀJUMI

- 0.20305 - 60m aizsargjosla gar V-1 autoceļu 1.56 ha
- 0.050203 - servitūts - tiesība uz braucamo ceļu 0.33 ha
- 0.060101 - 3m aizsargjosla ap valsts ģeodēzisko atbalsta punktu 0.00 ha

ROBEŽOJOSĀS ZEMES

- A-B zemes īpašums Unicentrs
- B-C zemes īpašums Pārkonī
- C-D Kattokalna evaņģēliski luteriskās draudzes zeme
- D-E Ķekavas pagasta pašvaldības zeme
- E-F zemes īpašums Burtnieki
- F-A Valsts autoceļa zeme



Mērogs 1:2000

LATVIJAS REPUBLIKAS VALSTS ZEMES DIENESTS		LIELRĪGAS REĢIONĀLĀ NODAĻA	
Mērniecības un topogrāfijas daļa			
Rīga, Puškina iela 14	Tālr. 7038408		
Vadītāja vietn.	D.Pētersons	30.09.2004.	
Mērnieks	J.Ozoliņš	16.09.2004.	
Pasūtījuma reģistrācijas Nr. 98609			



# ĶEKAVAS NOVADA PAŠVALDĪBA

Reģ.Nr. 90000048491

Gaismas iela 19 k-9-1, Ķekava, Ķekavas pagasts, Ķekavas novads, LV-2123  
tālrunis 67935803, e-pasts: novads@kekava.lv

Ķekavas novada Ķekavas pagastā

2018. gada 2. jūlijā  
Nr. 1-16.3/18/62

## PILNVARA

Ķekavas novada pašvaldība (turpmāk – Pašvaldība), Ķekavas novadā, Ķekavas pagastā, Ķekavā, Gaismas ielā 19 K 9-1, 2018. gada 2. jūlijā, tās izpilddirektora p.i. Andra Volanska personā paziņoja ar mutvārdu iesniegumu, ka izdod šāda veida **pilnvaru**:

“Es, **Andris Volanskis** ar šo pilnvaroju **Jāni Eglīti** (pers.kods 110354-12755), dzīvojošs “Mežnoras”, Priedkalne, Garkalnes novads, kura identitāte pārbaudīta pēc pilsoņa personas apliecības Nr. PA0122582, kas izdota 26.11.2012. PMLP Rīgas 1. nodaļā, pārstāvēt mani Ķekavas novada pašvaldībā, iesniegt, saņemt un parakstīties par dokumentāciju, kas saistīta ar būvatļauju saņemšanu, visa veida atzīmju saņemšanu būvatļaujā par būvatļaujas nosacījumu izpildi un objektu nodošanu ekspluatācijā, un veikt citas saistītās darbības dokumentu noformēšanā, kā arī kļūdu labošanu lietā, iepazīties ar lietas materiāliem, sniegt paskaidrojumus, pieprasīt informāciju, kā arī veikt būvniecības procesa ierosināšanu.

Objektu adrese: Ķekavas novada pašvaldības bērnu rotaļu laukums “Bumbiņas”, Valdlauči, Ķekavas pagasts, Ķekavas novads (kad.nr. **8070 001 0045**).

Pilnvara izsniegta bez pārpilnvarojuma tiesībām.

*Šī pilnvara sagatavota saskaņā ar Administratīvā procesa likuma 38. panta pirmo daļu.  
Saskaņā ar Administratīvā procesa likuma 39. pantu pārstāvim ir tiesības pārstāvamā vārdā izpildīt visas procesuālās darbības, izņemot darbības, kuru izpildīšanai likums prasa īpašu pilnvarojumu; pārstāvamajam ir saistošas visas procesuālās darbības, ko pārstāvis izpildījis viņam dotā pilnvarojuma ietvaros.*

*Saskaņā ar Administratīvā procesa likuma 40. pantu pārstāvamais var katrā laikā atsaukt pārstāvim doto pilnvarojumu, paziņodams par to rakstveidā vai mutvārdos. Pārstāvim ir tiesības atteikties no lietas vešanas, par to laikus rakstveidā paziņojot iestādei.*

**Pilnvarotājs apstiprina, ka ir sapratis šīs pilnvaras saturu un nozīmi, pilnvara atbilst viņa gribai, par ko Ķekavas novada pašvaldības darbinieka klātbūtnē parakstījās sekojošā veidā:**

Ķekavas novada pašvaldības  
Izpilddirektora p.i.

**Andris Volanskis**

2018 -07- 02

(Ķekavas novada pašvaldības darbinieka paraksts, paraksta atšifrējums, datums)

## Skaidrojošais apraksts

Projekts izstrādāts bērnu rotaļu laukuma izbūvei nekust. īpašumā "Bumbiņas", Valdlaučos, Ķekavas pagastā, Ķekavas novadā, pamatojoties uz Ķekavas novada pašvaldības pasūtījumu un projektam pievienoto īpašuma tiesības apliecinājošo dokumentu pamata.

### Generālā plāna risinājums un labiekārtošana

Apbūves teritorija atrodas zemes gabalā Valdlaučos, īpašumā "Bumbiņas". Zemes gabala platība ir 28100m<sup>2</sup> un saskaņā ar Ķekavas pašvaldības teritorijas plānojumu ir parku un rekreācijas teritorija (ZA1).

Projektēto bērnu rotaļu laukumu paredzēts izvietot stūrī starp Gulbju ielu un Meistaru ielu. Zemes gabala reljefs ir praktiski līdzens.

Rotaļu laukums iežogots, ņemot vērā esošās takas un ievērojot 10m aizsargjoslu no dižkoka reālā vainaga projekcijas uz zemes, iežogotā rotaļu laukuma platība ir 714m<sup>2</sup>

Sākot zemes darbus vispirms noņemt auglīgo augsnes virskārtu vietās, kur tiks mainīts segums. Pēc būvdarbu pabeigšanas to izmantot labiekārtošanas darbiem.

Projektētā rotaļu laukuma segumam, ap rotaļu iekārtām paredzēts koksnes šķeldas segums min. 30cm biezumā; ap rotaļu kompleksa lielajiem bērniem segumu paredzēt min. 40cm biezumā.

Pēc būvdarbu veikšanas teritorijā pēc nepieciešamības atjaunot zālāju.

Rotaļu laukuma aprīkojumam paredzēts izmantot rotaļu elementus, soliņus, atkritumu urnas un informācijas standus no uzņēmuma "CROQUET".

Izstrādājot iekārtas, ražotājs ņem vērā Eiropas starptautiskos normatīvus EN 1176 par "Spēļu laukumu aprīkojumu drošību".

Firma veic rotaļu elementu montāžu un uzstādīšanu, tādejādi garantējot drošību.

### Rotaļu laukums ekspluatācijā

Lai būtu pilnīgi droši par rotaļu laukuma kvalitāti, parasti pirms rotaļu laukuma atvēršanas īpašnieks veic laukuma pieņemšanu, tā rezultātā tiek sastādīts rotaļu laukuma pieņemšanas akts, kurā norāda, vai:

- konstrukcija ir pareizi un droši sakomplektēta;
- laukuma seguma drošība;
- konstrukcijas pamatu noturība;
- izstrādājumu tehniskās pasēs esamība.

Līdz rotaļu laukuma pieņemšanas brīdim bērniem tajā atrasties aizliegts.

Uzstādot un uzturot rotaļu iekārtas (laukumus), ļoti svarīgi ir ievērot Latvijas Valsts standartu EN 1177, kas attiecas uz segumu zem rotaļu iekārtām. Katram brīvā kritiena augstumam jābūt atbilstošam segumam, kas nodrošinātu „mīkstu” piezemēšanos un mazinātu vai novērstu traumas. Segumam ir jābūt ieklātam visā rotaļu ierīces drošības zonas platībā. Jāņem vērā arī iesprūšanas riski, ja pamatne nav lidzena vai lietošanas laikā veidojas seguma iznesumi, tie jānovērš atbilstoši šim standartam.

Koksnes šķeldas segums ir irdens, un tajā var slēpties atkritumi, tāpēc segums regulāri jāpārbauda un jāmaina vajadzības gadījumā. Materiāls laika gaitā sadalās, tāpēc regulāri jāpārbauda slāņa biezums un jāatjauno.

Jebkuras iekārtas darbības kvalitāti nosaka tehniskās apkopes kvalitāte. Regulāra apkopes rezultātā tiek

- samazinātas iekārtu dīkstāves un bojājumi;
- pagarināts iekārtas darba mūžs;
- samazināti izdevumi iekārtu remontam;
- regulāras apkopes dod drošības sajūtu.

Aprīkojuma uzstādīšanai, apkopei un apskatei jāatbilst izstrādājuma tehniskajā pasē norādītajām prasībām.

Aprīkojuma apskate tiek veikta sekojoši:

- ikdienas vizuālā apskate (nolietojums, vandālisma sekas, nepiederošu priekšmetu klātesamība);
- funkcionālā apskate (katrus 1-3 mēnešus);
- ikgadējā ģenerālā apskate (intervāls nedrīkst pārsniegt 12 mēnešus). Ja apskates laikā tiek atklāti aprīkojuma vai seguma bojājumi tie nekavējoties jānovērš. Ja tas nav iespējams, laukums uz laiku, līdz bojājuma pilnīgai novēršanai, jāslēdz.

BPV



L.I. Šervinska

Sastādīja



L. Kudiņa

ĶEKAVAS PAGASTĀ ESOŠO APAKŠZEMES KOMUNIKĀCIJU EKSPLOATĒJOŠO ORGANIZĀCIJU APLIECINĀJUMS

ORGANIZĀCIJA	KOMUNIKĀCIJA	DATUMS	UZVĀRDS	APLIECINĀJUMS	PIEZĪMES
SIA "LATTELECOM"	TELEFONA KABELĪ un LĪNIJAS	24.04.2018.	Andris Savickis	(paraksts)	PN-1904
A/s "GASO" Rīgas iecirknis	GĀZES VADS	12.04.2018.	Anita Kumpiņa	(paraksts)	
AS "Sadales tīkls" Rīgas pilsēta	EL. KABELĪ un LĪNIJAS	24.04.2018.	Tatjana Belodumova	(paraksts)	Nr.5935
Valsts SIA "Zemkopības ministrijas nekustamie īpašumi"	MELIORĀCIJA	17.04.2018.	Ainārs Ābele	(paraksts)	Saskaņots Nr.A18/1376
Ķekavas novada pašvaldības būvvaldes inženierkomunikāciju piesaistes inženieris	ŪDENSVADS, KANALIZĀCIJA, SILTUMTRASE	12.04.2018.	Armands Dzenis	(paraksts)	
SIA "LMT"	KABELĪ	21.04.2018.	Evalds Rubins	(paraksts)	

PASKAIDROJUMI

1. Zemes gabals uzņemts LKS-92 TM koordinātu sistēmā.

2. Latvijas normālo augstumu sistēma (LAS-2000,5).

Horizontāles izvilktas ik pēc 0.5 m.

Uzmērīšanai izmantoti ar LatPos korekcijām RTK režīmā noteiktie atbalstpunkti:

Bāzes stacija (OJAR)

1) Nr.8000 x=306829.888 y=508964.375 H=9.45 m.

2) Nr.8001 x=306781.354 y=508975.296 H=9.39 m.

Uzmērītā objekta platība 0.78 ha

Mēroga koeficients 0.999601

3. Plāns sastādīts pēc 2018.gada 4.aprīļa

uzmērīšanas materiāliem mērogā 1:500.

4. Zemes vienību robežas ir attēlotas atbilstoši zemes kadastrālās

uzmērīšanas un vietējā ģeodēziskā tīkla precizitātei

un var nesakrist ar situāciju plānā.

5. Topogrāfiskie apzīmējumi attēloti atbilstoši


MK noteikumu N.281 (1.pielikumam)

6. Ielu sarkanās līnijas attēlotas atbilstoši pašvaldības teritorijas plānojumam.

7. 2018.gada 24.aprīlī Valsts zemes dienesta izsniegtās


Kadastra informācijas sistēmas datne (834457.edoc)

IZVIETOJUMA SHĒMA

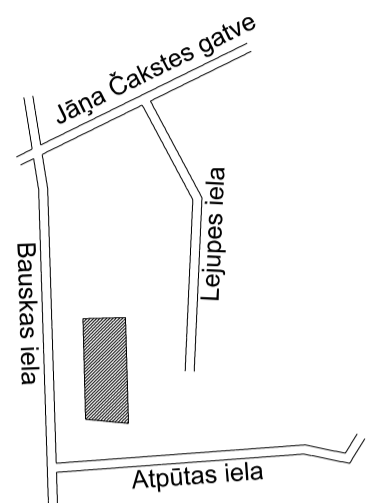

**MDC** Dalī ievadīti pašvaldības ADTI datu bāzes. Uzmērījums reģistrēts ar Nr. **8070 TP 174416** 2018.gada 11.maijā

SIA "Mēroģības Datu Centrs" Limbažu iela 9 - 496, Rīga, LV-1005  
 Tālrunis: +371 67496833 Fakss: +371 67387483 e-pasts: info@mdc.lv www.mdc.lv www.topografija.lv

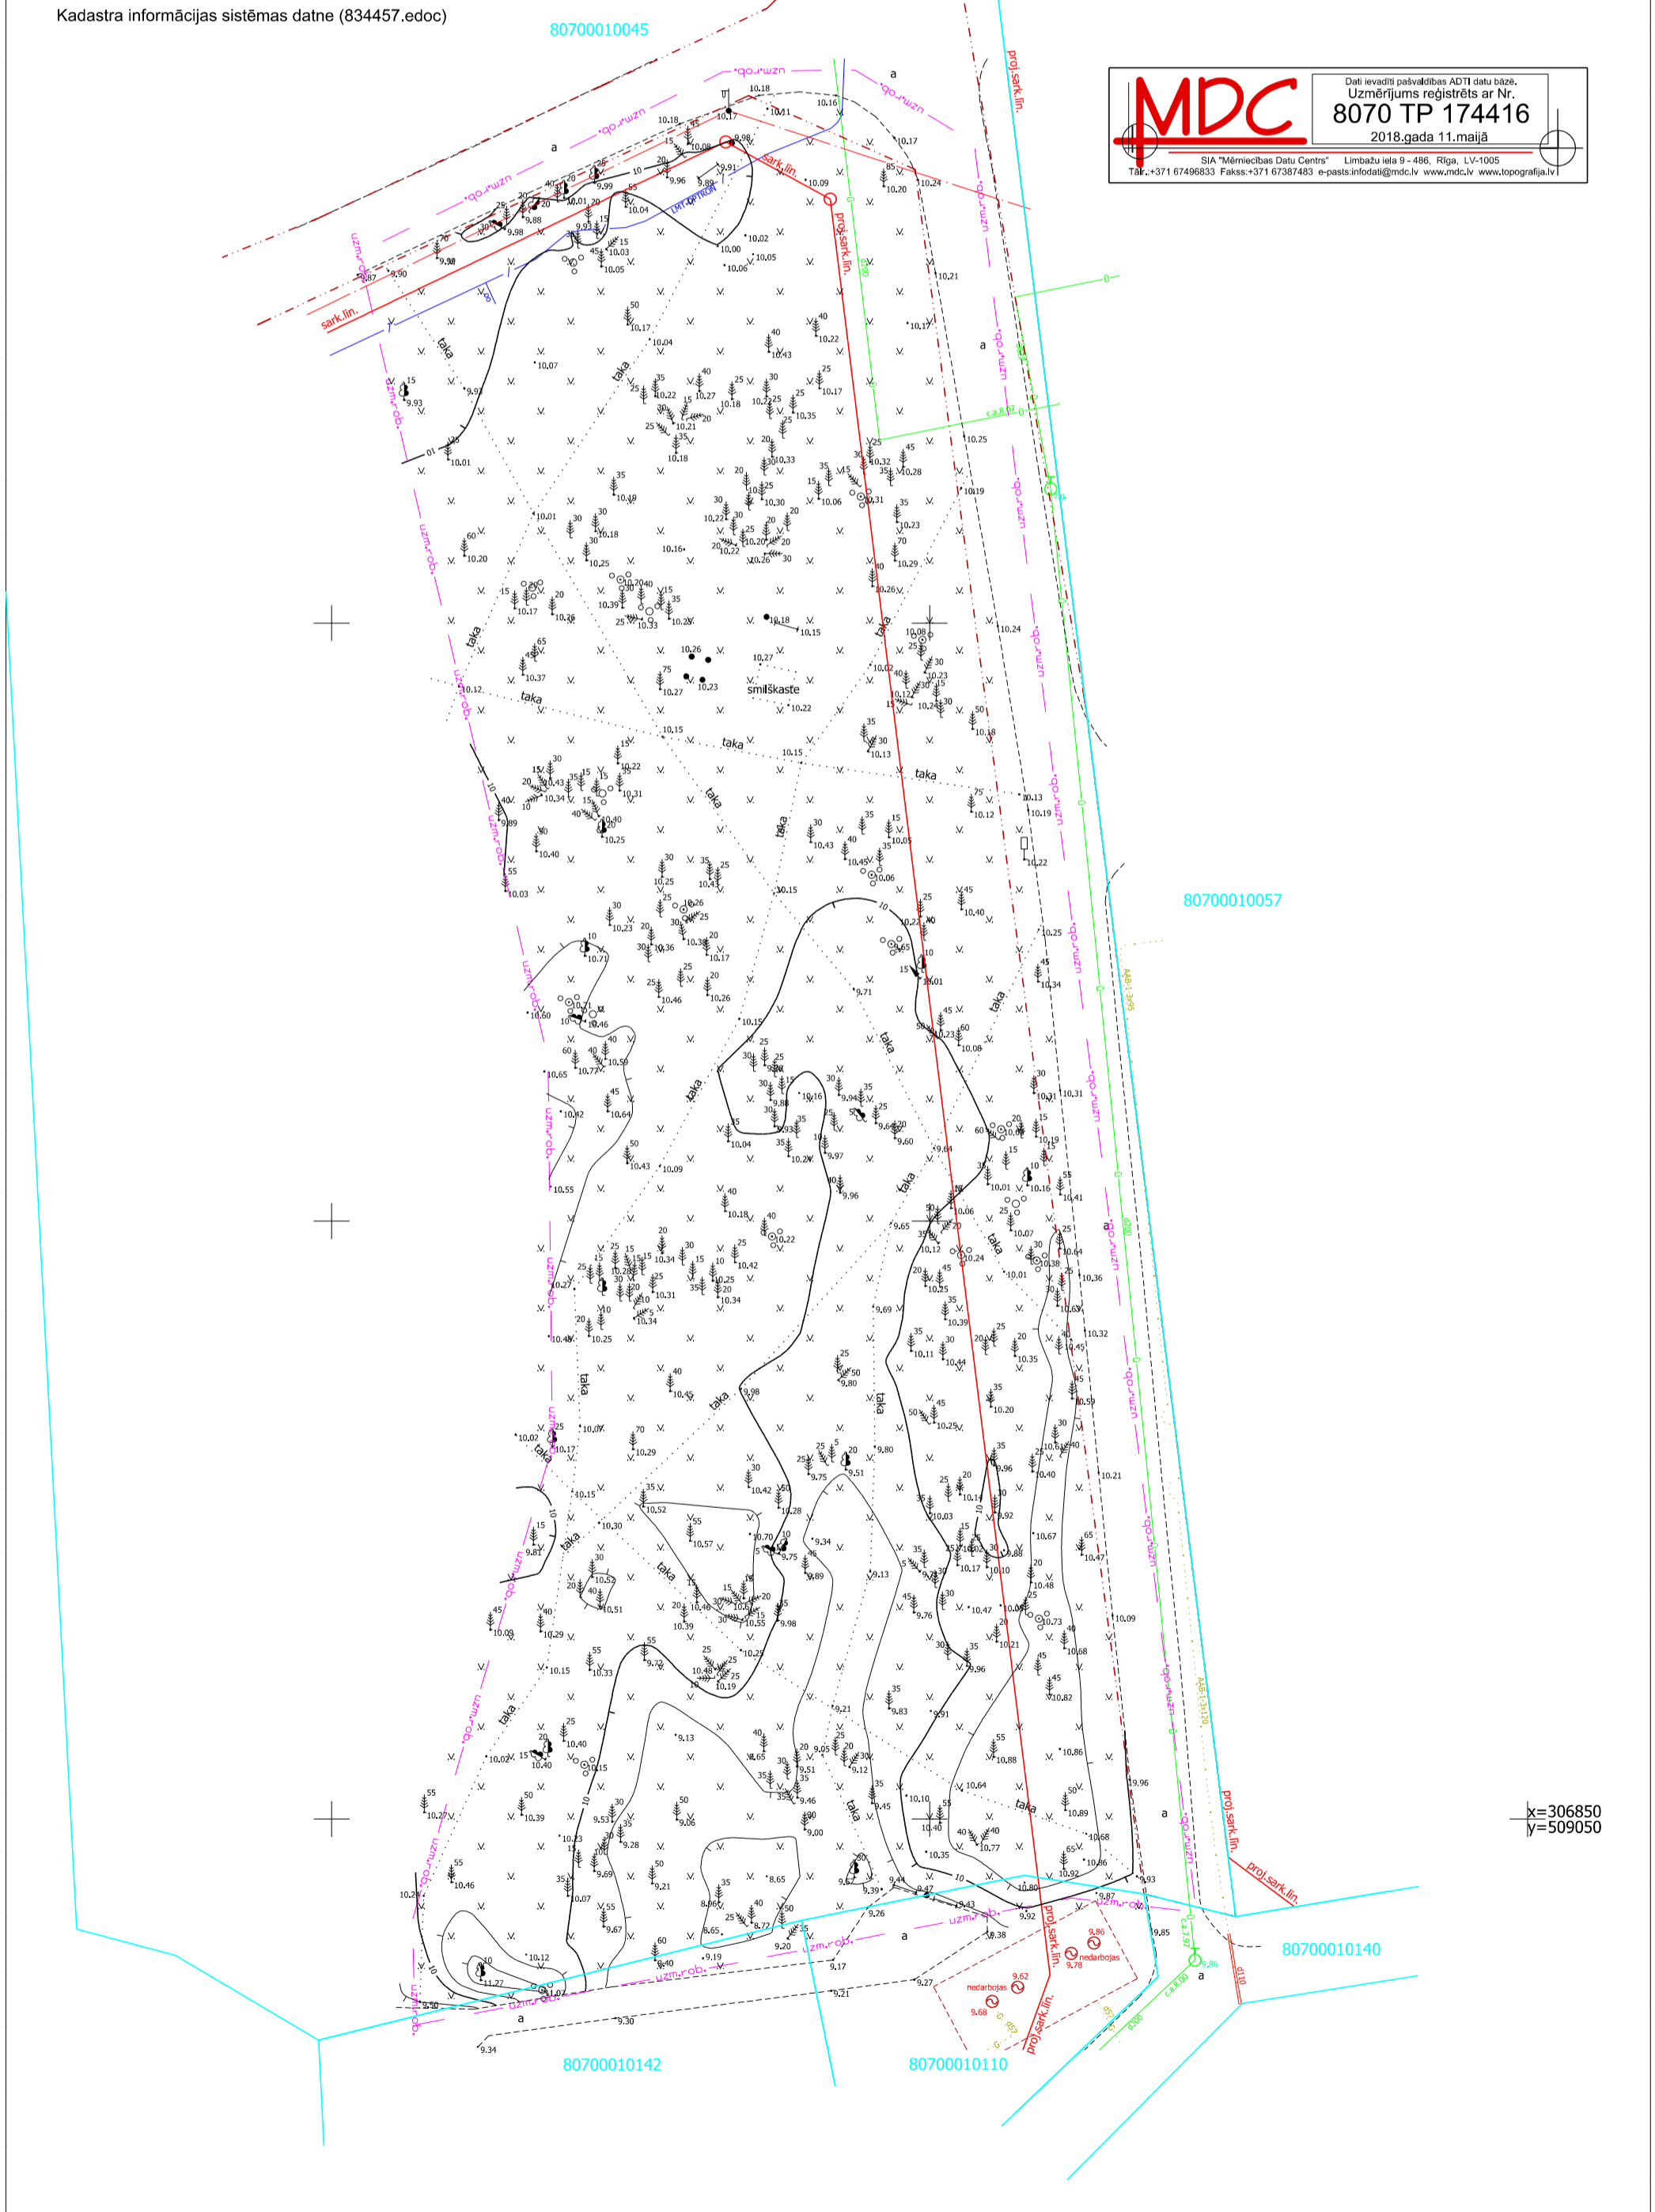

Pasūtījums Nr.6543

**SIA "G-BERGS"**  
 reģ. Nr.43603020112  
 mob.tel.26525799; e-pasts: g-bergs@inbox.lv


Topogrāfiskais plāns  
 Mērogs 1 : 500  
 Pasūtītājs: SIA "Ekofonds EF"

proj. stad.	lapa	lapas
TP	1	1

Uzmanību!  
 Plāns sastādīts Latvijas normālo augstumu sistēmā epochā 2000,5 (LAS-2000,5).

SIA "G-BERGS" direktors	Juris Grandsbergs	11.04.2018.
mēriņieks (Serifikāts Nr. BC-93)	Juris Grandsbergs	04.04.2018.

Ķekavas novads Ķekavas pagasts  
 Bumbiņas

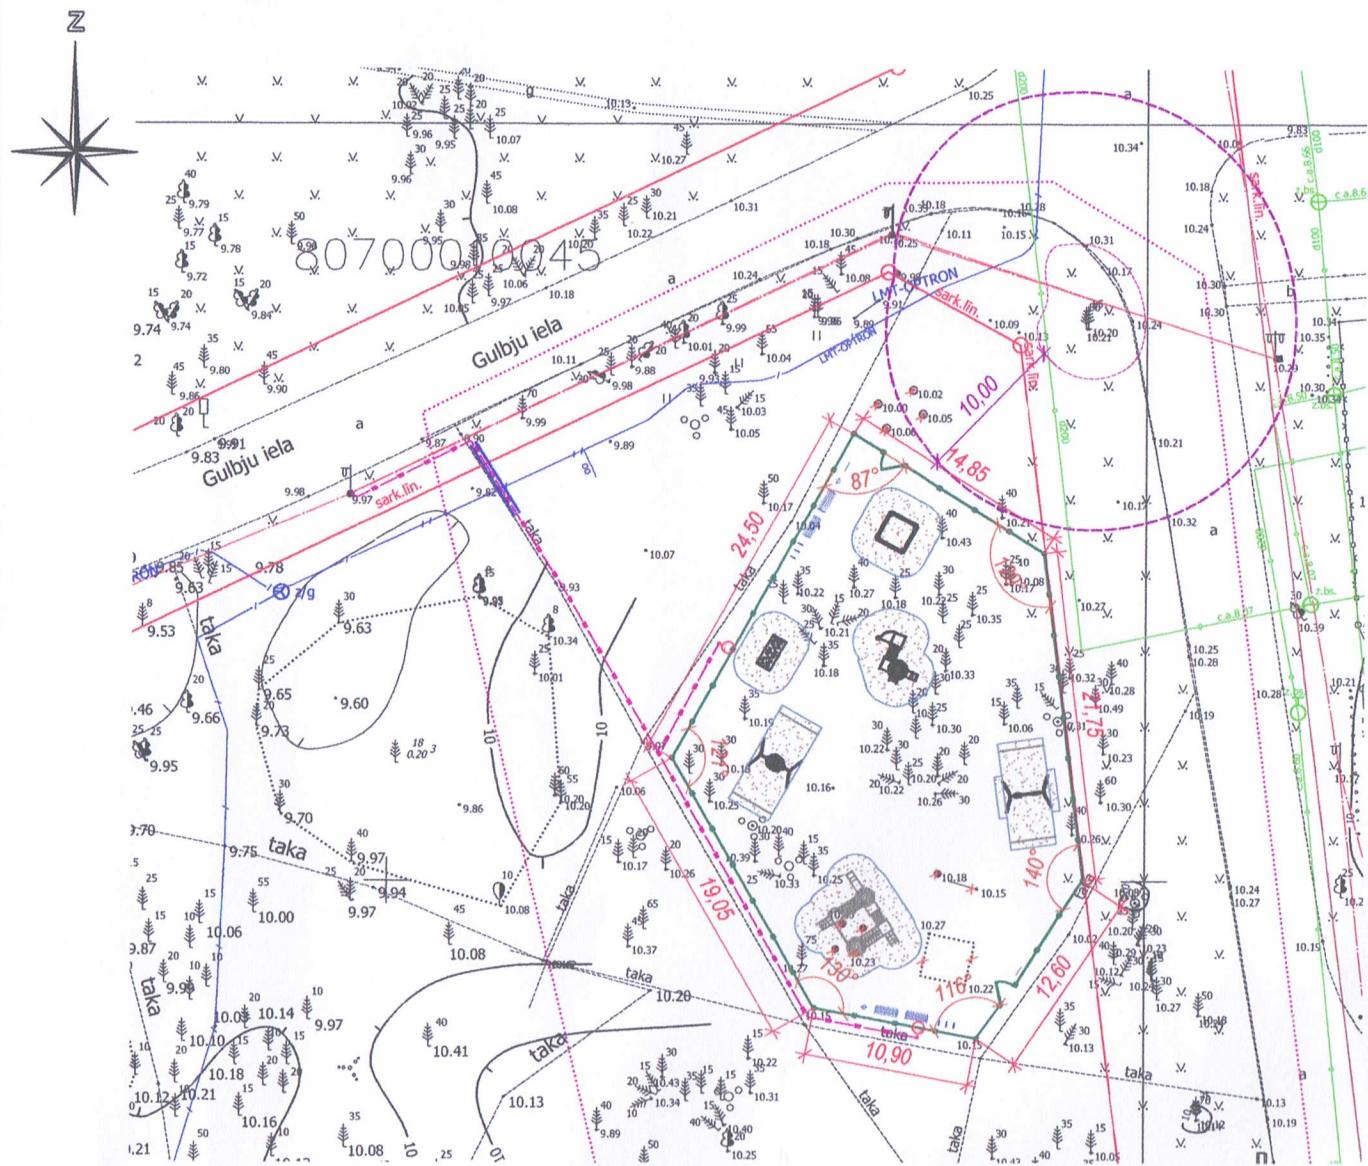

"Latvijas Mobilais Telefons" SIA  
Saskaņots ar nosacījumiem:  
1. Veicot zemes darbus, nodrošināt optisko komunikāciju drošību un saglabāšanu.  
2. Optisko komunikāciju bojājumi tiek novērsti par būvuzņēmēja vai pasūtītāja līdzekļiem.  
3. Trīs dienas pirms zemes darbu uzsākšanas informēt LMT parētavi, tāl. 67773939.  
31.07.2018. *M. Ivanova*  
Jūlija Ivanova  
Inženiere

### Piezīmes

- Mērogs 1 : 500.
- Izmēri doti metros.
- Koksnes šķeldas segumu zem rotaļu iekārtām paredzēt min. 30cm biezumā; zem rotaļu kompleksa lielajiem bērniem - 40cm biezumā.

Šī būvprojekta ARHITEKTŪRAS daļas risinājumi atbilst Latvijas būvnormatīvu un citu normatīvo aktu, kā arī tehnisko vai īpašo noteikumu prasībām.

Būvprojekta daļas vadītājs LIENA IVONNA ŠERVINSKA, I-00257  
(vārds, uzvārds, sertifikāta Nr.)

29.06.2018.

(datums)

(paraksts)

### Rotaļu laukuma ierīkošanas darbu apjomi


Nr.p.k.	Nosaukums	Apzīmējums	Mērvienība	Daudzums
1.	Melnzemes slāņa noņemšana un 30cm vai 40cm dziļas būvbedres izrakšana iekārtu uzstādīšanas vietās.		m <sup>2</sup> m <sup>3</sup>	160 53
2.	Rotaļu iekārtu zonu seguma izbūve: - koksnes šķeldas ar fr. 5-30mm -30cm; -40cm		m <sup>2</sup> m <sup>3</sup>	160 53
3.	Sētas uzstādīšana ap laukumu		m	105
4.	Zālāja atjaunošana ap laukumu pēc būvdarbu pabeigšanas.		pēc nepieciešmības	
5.	Aprīkojums ar rotaļu elementiem		skat. lapā GP - 2	

### Zemes izvietojuma shēma



Rotaļu laukuma novietne

### Seguma šķērsgriezums ap rotaļu iekārtām

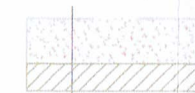

koksnes šķeldas ar fr. 5-30mm  
geotekstils  
esošā grunts


BŪVNIECĪBAS IECERE AKCEPTĒTA  
Ķekavas novada būvvaldē  
Būv. vad. *Inula Jansone*  
Ķekavā 02. 08. 2018  
Nr.BIS/BV -5.23-2018-3395

### Pieņemtie apzīmējumi

- projektētais apgaismojuma kabelis
- rotaļu iekārtu piesaiste pie laukuma malām
- rotaļu iekārtu drošības attālumi
- dižkoka aizsardzības zona 10m no vainaga projekcijas
- koksnes šķeldas segums
- demontējami pagaidu elementi
- projekt. tērauda paneļu žogs "Betafence Barofor DECO" metāla stabos, žoga augstums 1,4m, zaļā krāsā RAL 6005
- projekt. apgaismojuma laterna

SASKAŅOTS  
SIA "Ķekavas nami"  
2008.g. 30. 02.  
Paraksts  
SIA "Ķekavas nami"  
Galvenais inženieris  
*Jānis Freibergs*

Projektētājs	<b>Ekofonds EF</b>	BŪVKOMERSANTA REĢISTRĀCIJAS APLIECĪBA Nr. 8921-R DZĒRBENES IELĀ 27 - 217, RĪGA, LV - 1006, TĀLR. 29403731; eglitis@ekofonds.lv; www.ekofonds.lv			
Valdes priekšs.	J. Eglītis	Pasūtītājs	Ķekavas novada pašvaldība	PASŪTĪJUMA Nr.	030 - 18
BPV/BPDV	L.I.Šervinska			STADIJA	MBP
Izstrādāja	L. Kudiņa		Teritorijas labiekārtošana bērnu rotaļu laukumam, Valdlaučos, Ķekavas pagastā, Ķekavas novadā	RASĒJUMA MARKA	GP
				RASĒJUMA Nr.	GP - 1
				MĒROGS	1:500
				LAPA Nr.	

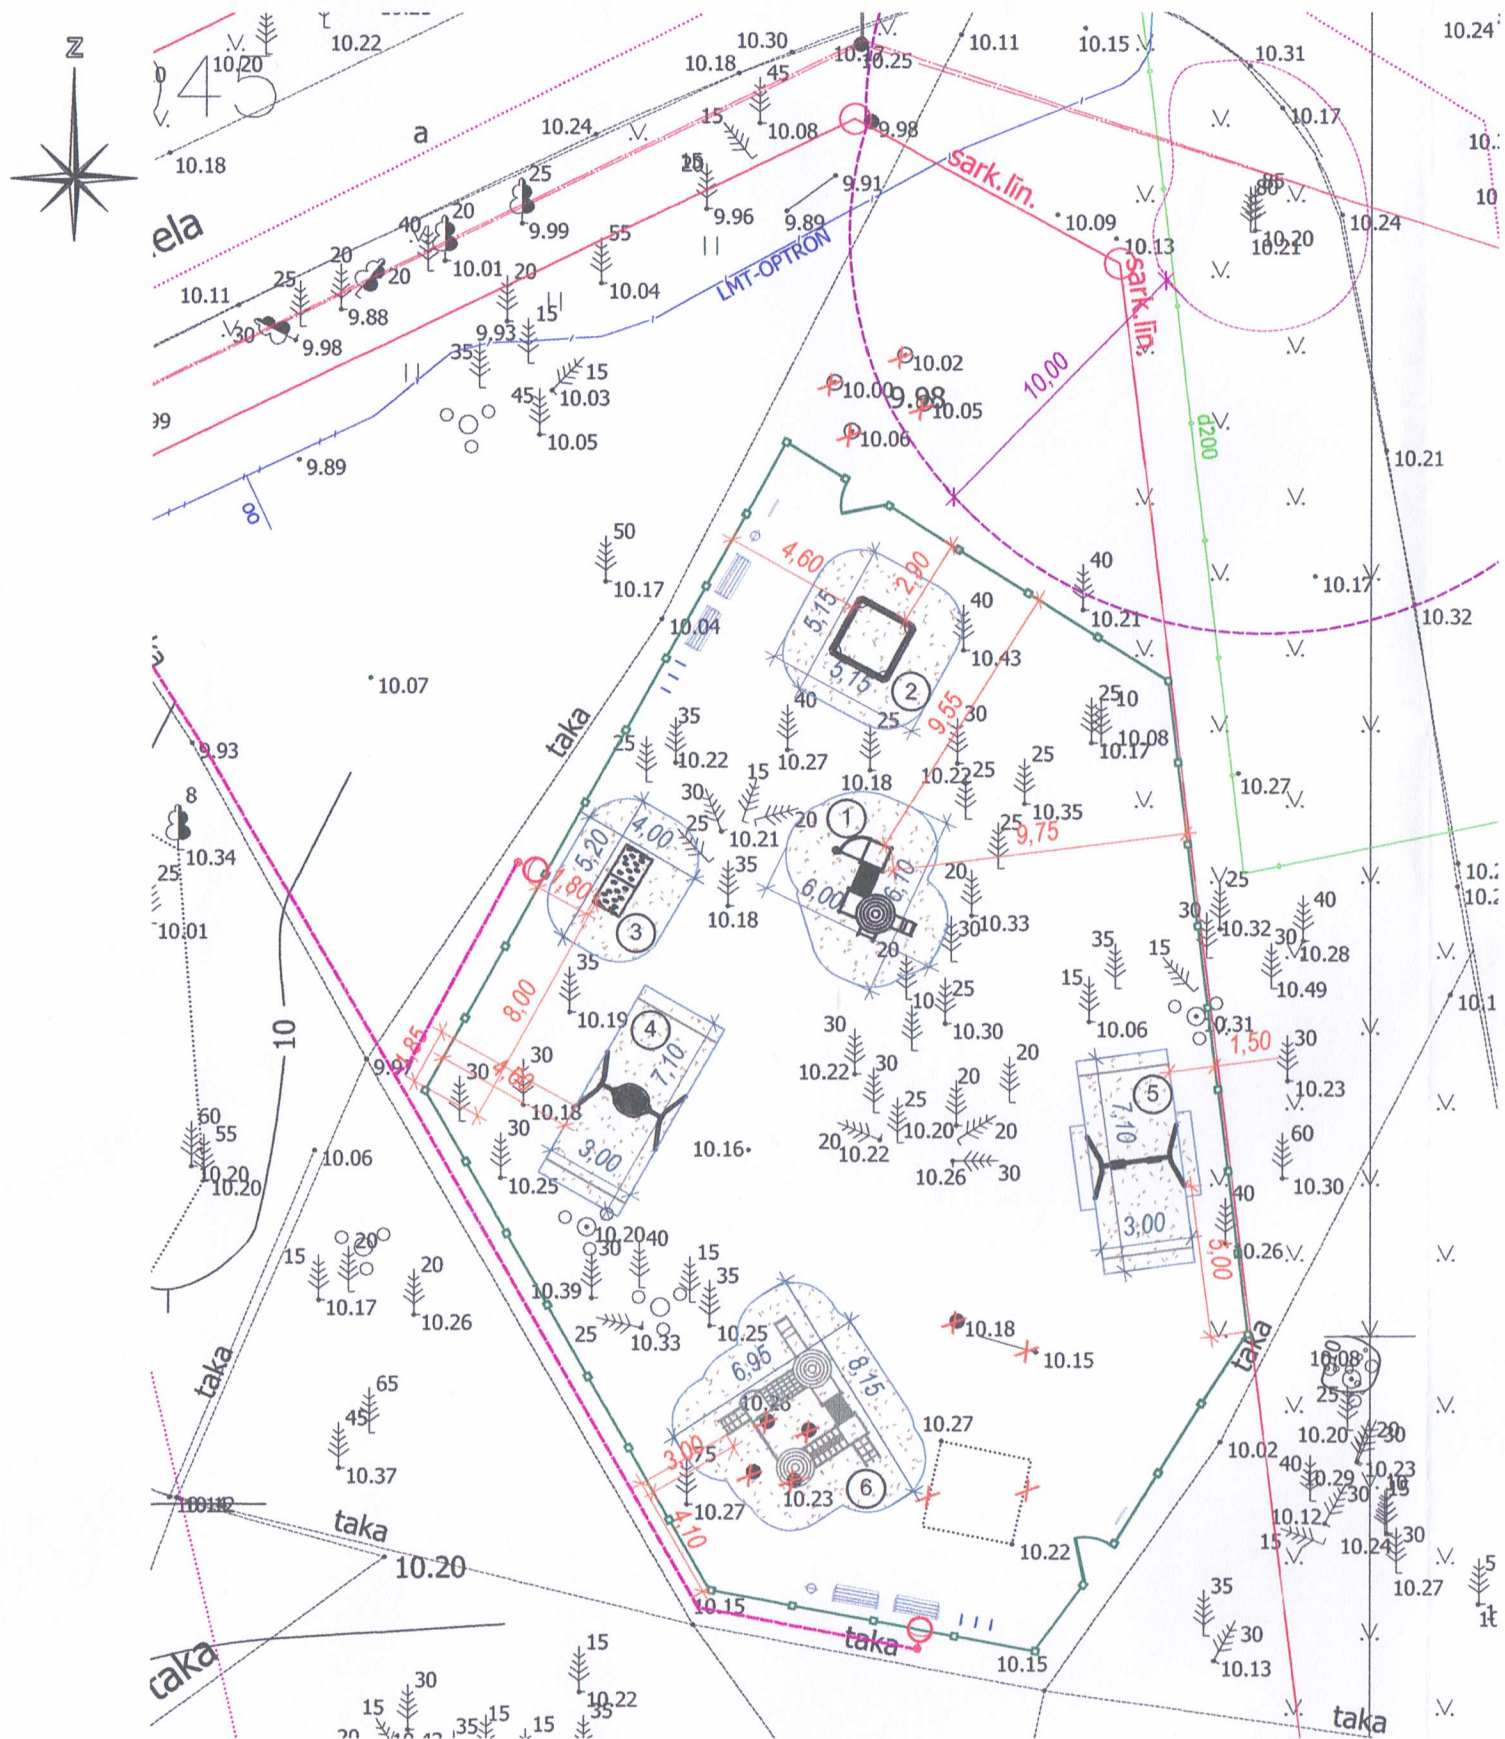

### Rotaļu laukuma aprīkojums

Nr.plānā	Nosaukums	Firmas "CROQUET" Izstrādājuma kods	Vizuālais skats	Izmērs plānā milimetros	Skaitis
①	Rotaļu komplekss mazajiem bērniem	MM-0400-1		3100 x 3500	1
②	Smiļšu kaste	CM-0400		2000 x 2000	1
③	Mājiņa ar klinšu sienu	CM-0039-2		1000 x 2200	1
④	Šūpoles - līgзда	CM-1802-gu		2400 x 3500	1
⑤	Dubultās šūpoles	CM-1802		2400 x 3500	1
⑥	Rotaļu komplekss lielajiem bērniem	MM-0103-1		4000 x 5650	1

### Pieņemtie apzīmējumi




- projektētais apgaismojuma kabelis
- rotaļu iekārtu piesaiste pie laukuma malām
- rotaļu iekārtu drošības attālumi
- dižkoka aizsardzības zona 10m no vainaga projekcijas
- koksnes šķeldas segums
- demontējami pagaidu elementi
- atkritumu urna
- informācijas stends
- soliņš
- velosipēdu statīvi, augstums 750mm
- projekt. tērauda paneļu žogs "Betafence Barofor DECO" metāla stabos, žoga augstums 1,4m, zaļā krāsā RAL 6005
- projekt. apgaismojuma laterna

### Piezīmes

1. Mērogs 1 : 250.
2. Izmēri doti metros.
3. Rotaļu laukuma aprīkojumam izmantoti firmas "CROQUET" rotaļu elementi.

Projektētājs		<b>Ekofonds</b> EF	BŪVKOMERSANTA REĢISTRĀCIJAS APLIECĪBA Nr. 8921-R DZĒRBENES IELĀ 27 - 217, RĪGA, LV - 1006, TĀLR. 29403731; eglitis@ekofonds.lv; www.ekofonds.lv				
Valdes priekšs.	J. Eglītis		29.06.2018.	Pasūtītājs	Ķekavas novada pašvaldība	PASŪTĪJUMA Nr.	030 - 18
BPV/BPDV	L.I.Šervinska		29.06.2018.	Teritorijas labiekārtošana bērnu rotaļu laukumam, Valdaučos, Ķekavas pagastā, Ķekavas novadā	STADIJA	RASĒJUMA MARKA	GP
Izstrādāja	L. Kudiņa		29.06.2018.		RASĒJUMA Nr.	GP - 2	
				Rotaļu iekārtu izvietojums		MĒROGS	1:250
						LAPA Nr.	


Lapa	Nosaukums
ELT-1	Vispārīgie rādītāji. Ārējā elektroapgaismojuma tīklu plāns
ELT.IS	Materiālu specifikācija. Darbu apjomi.

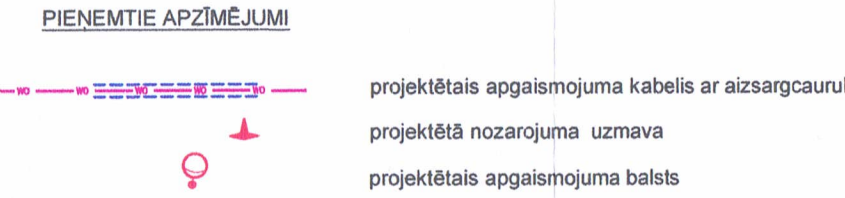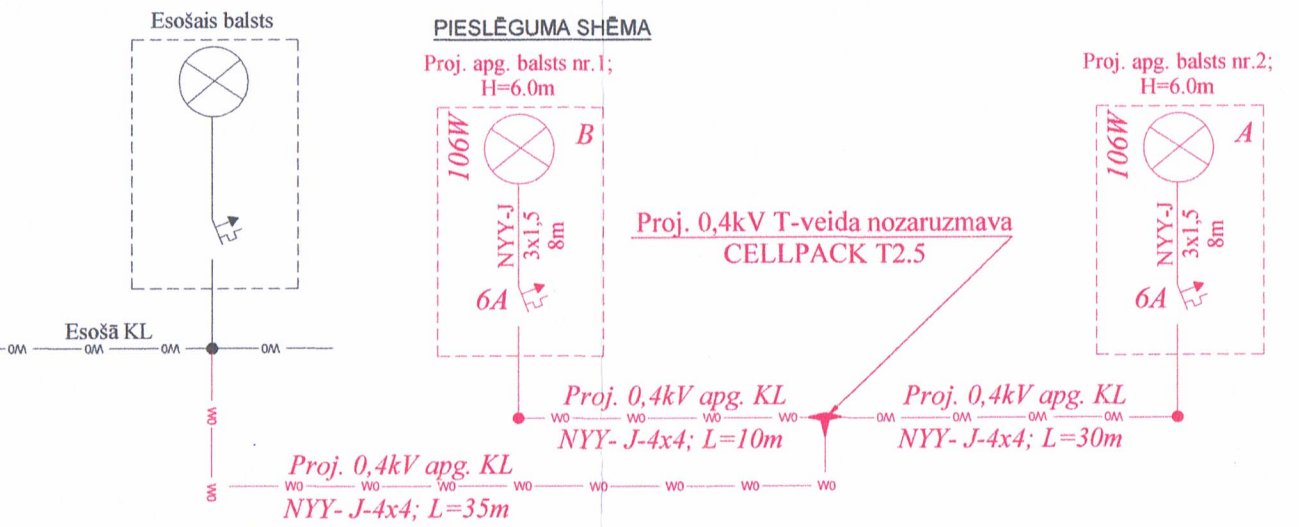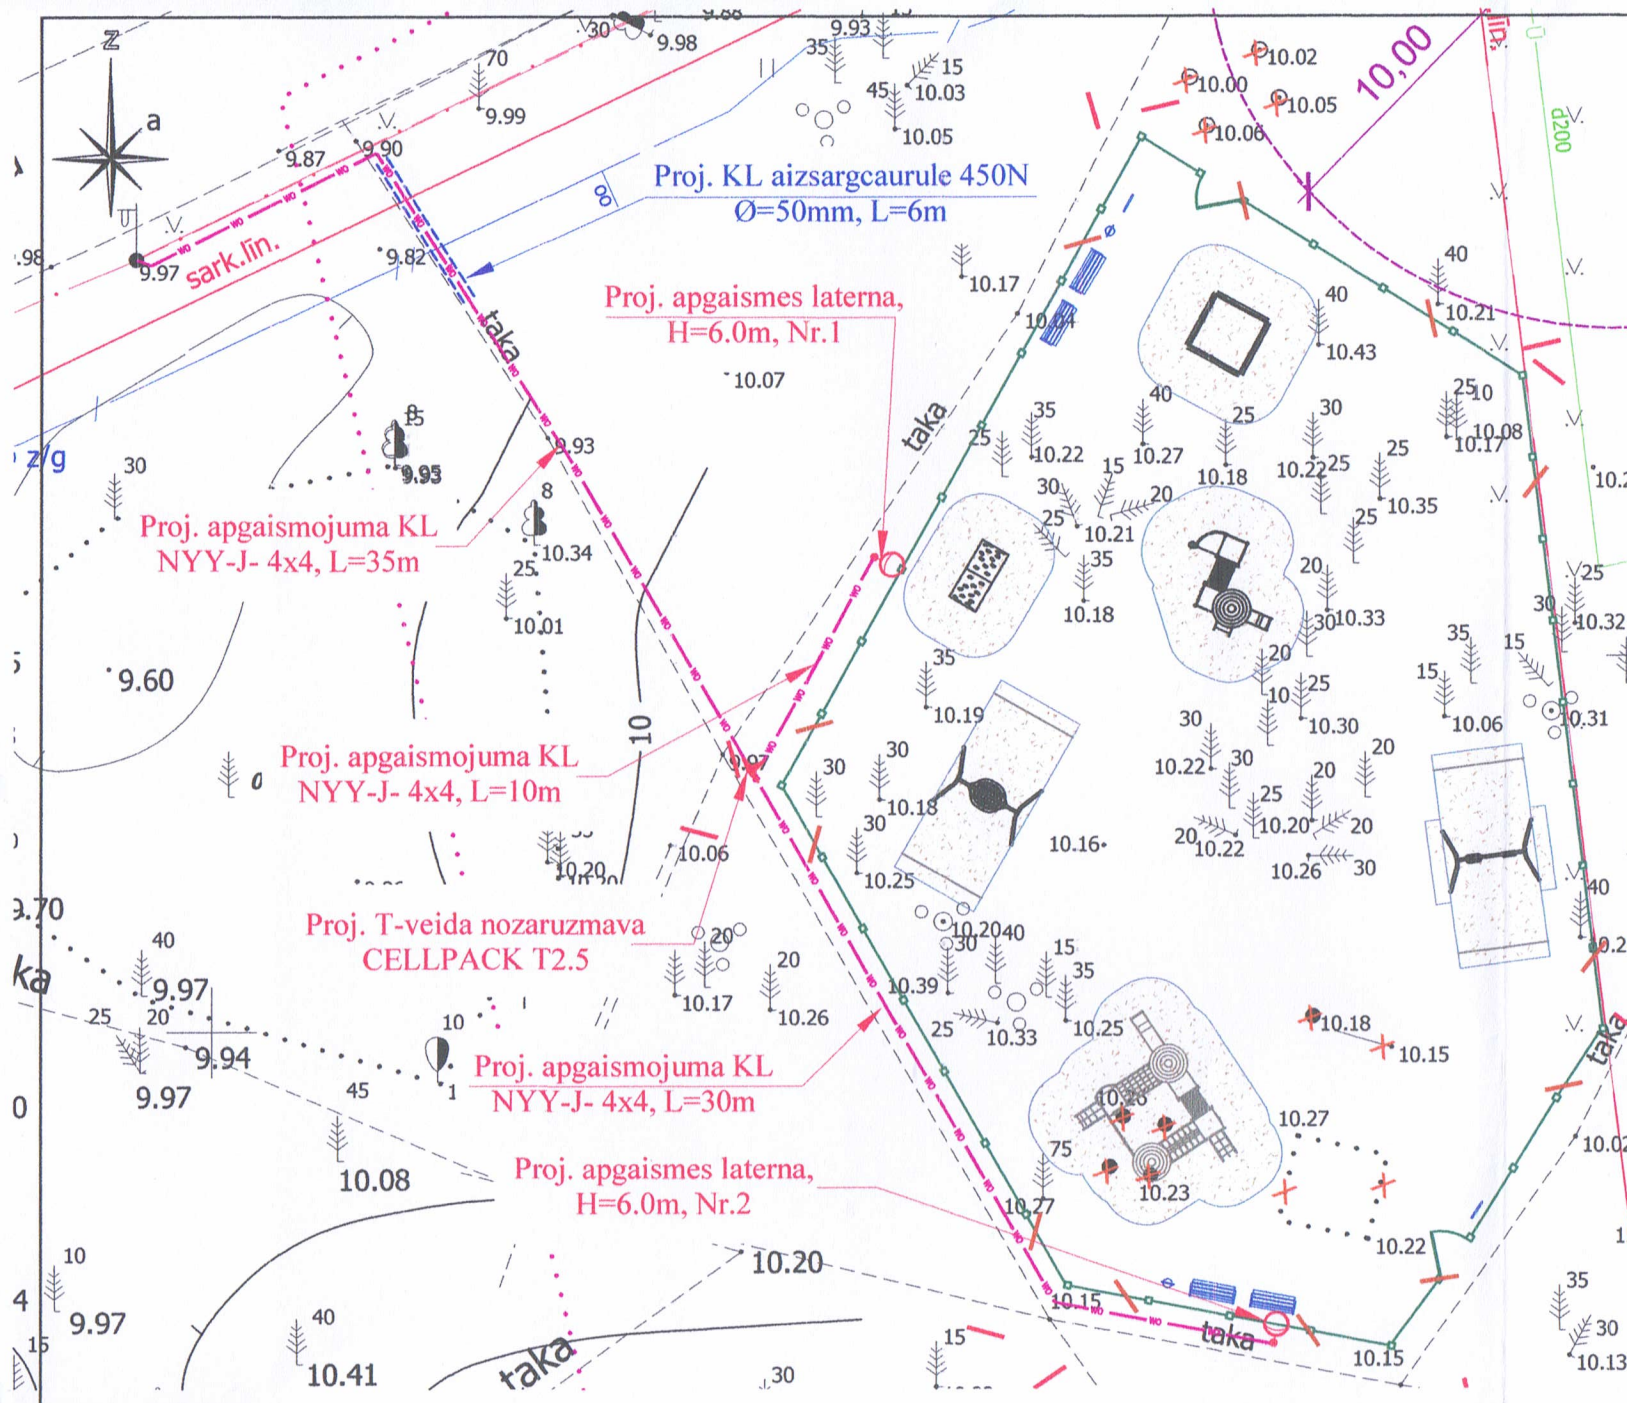

- IZMATOTO DOKUMENTU UN BŪVNORMATĪVU SARAKSTS**
- Būvniecības likums (spēkā no 01.10.2014.)
  - Vispārīgie būvnoteikumi. MK noteikumi Nr.500 (apstiprināti 2014.gada 19.augustā)
  - Ēku būvnoteikumi. MK noteikumi Nr.529 (apstiprināti 2014.gada 2.septembrī)
  - LBN 202-15 "Būvprojekta saturs un noformēšana"
  - LBN 209-15 "Dzīvojamās ēkas"
  - LBN 201-15 "Būvju ugunsdrošība"
  - MK noteikumi Nr.238 "Ugunsdrošības noteikumi"
  - LEK 049 "Zemsprieguma(0,4kV) un vidsprieguma 6,10,20kV kabeļlīnijas. Galvenās tehniskās prasības" 2012. gada izdevums,
  - LBN 008-14 "Inženiertīklu izvietojums"
  - LEK 048 "Elektroietaišu zemēšana un elektrodrošības pasākumi. Galvenās tehniskās prasības" 2005 gada izdevums.

- PIEZĪMES:**
- Visi montāžas darbi jāveic ievērojot elektroietaišu izbūves noteikumus un Latvijas Būvnormatīvu prasības.
  - Kabeļu ieguldīšanas dziļumam no esošām un plānojamām augstuma atzīmēm jābūt ne mazākam par 0,7 m, šķērsojot citas inženierkomunikācijas kabeli ievilk PVC caurulēs.
  - Rakšanas darbus krustojuma vietās ar pazemes komunikācijām veikt bez mehānismu pielietošanas.

**ZEMES GABALA IZVIETOJUMA SHĒMA**

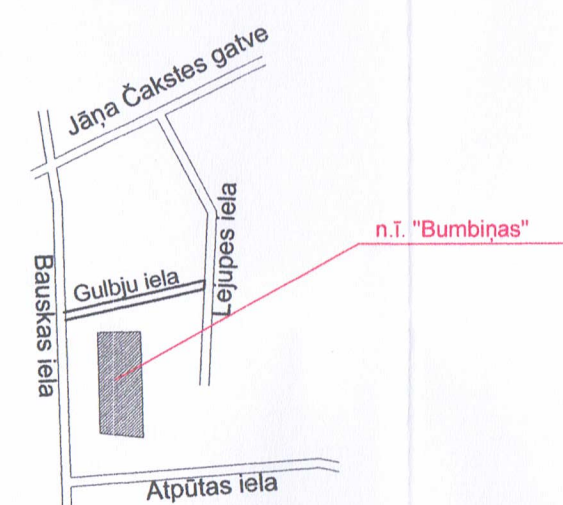

**VISPĀRĪGIE RĀDĪTĀJI**

Šajā būvprojekta sadaļā ir risināta elektroapgaismojuma ierīkošana projektējamam rotaļu laukumam n.I. "Bumbiņas", Valdlaucos, Ķekavas pagastā, Ķekavas novadā. Tehniskie risinājumi pieņemti saskaņā ar LVS EN, pašvaldības tīklu apsaimniekošanas dienesta norādījumiem un citiem normatīvajiem materiāliem. Elektriskā tīkla spriegums ~400/230V. Projektēto apgaismes līniju paredzēts pieslēgt pie esošā el. apgaismojuma balsta Gulbju ielā. Kopējā plānotā pieslēguma slodze izmantojot LED gaismekļus - 216W.

Šī būvprojekta elektroapgādes ārējo tīklu daļas risinājumi atbilst Latvijas būvnormatīvu un citu normatīvo aktu, kā arī tehnisko vai īpašo noteikumu prasībām.

Būvprojekta daļas vadītājs **ANDRIS OŠKAMPS** Nr.72-M-40/10  
(vārds, uzvārds, sertifikāta Nr.)

28.06.2018 (datums)

(paraksts)

Atbildīgais projektētājs <b>Ekofonds</b>		BŪVKOMERSANTA REĢISTRĀCIJAS APLIECĪBA Nr. 8921-R DZĒRBENES IELĀ 27 - 217, RĪGA, LV - 1006, tālr. 29403731; eglitis@ekofonds.lv		Pasūtījuma Nr.030-18
Projektētāja adrese:	Priežu iela 14, Saulkrasti Andris Oškamps mob.t., 29481453	Pasūtītājs:	Ķekavas novada pašvaldība	Datums: 28.06.2018.
Projektētājs:	Liena Ivonna Šervinska	Objekts:	Bērnu rotaļu laukuma ierīkošana	Stadija: MBP
Būvproj. vad.:	Andris Oškamps	Adrese:	n.I. "Bumbiņas", Valdlauci, Ķekavas pagasts, Ķekavas novads	Marka: ELT
Būvproj.daļas vad.:	Andris Oškamps	Projekta daļa:	Elektroapgādes ārējie tīkli	Mērogs: M 1:250
Projekta autors:	Andris Oškamps	Rasējums:	Vispārīgie dati. Ārējā elektroapgaismojuma tīklu plāns	Lapa: 1 Lapu sk.: 1



*Laba diena  
Jelena J. J. J.  
26. 07. 2018*

## Galveno montāžas darbu apjomu un materiālu specifikācija

"Teritorijas labiekārtošana n.ī. "Skolas nami", Daugmalē, BĒRNU ROTĀĻU LAUKUMĀM VALDLAUČOS, ~~Daugmales pagastā, Ķekavas novadā~~ ĶEKAVAS PAG., ĶEKAVAS NOV.

Nr. P/k	Tips, marka, darba nosaukums	Mērvien.	Daudz.
<b>Materiāli</b>			
1	0.4 kV kabelis ar vara dzīslām NYJ-J 3x1,5	m	16
2	0.4 kV kabelis ar alumīnija dzīslām AXMK 4x16	m	75
3	Kabeļa gala apdare EPKT 0015	kompl.	3
4	Tērauda balsts, cinkots; L=6,5m	gab.	2
5	Balsta pamats P-1.3	gab.	2
6	Gumijas blīve pamatam	gab.	2
7	LED gaismeklis PHILIPS Clearway BGP303 (106W, 8413lm) vai analogs	gab.	2
8	Aizsardzības automāts balstam 6A	gab.	2
9	Savienojuma spaiļes balstā	gab.	2
10	Kabeļa brīdinājuma lenta	m	75
11	Kabeļa aizsarcaurule 50, 450N	m	27
12	Kabeļa aizsarcaurule 50, 750N	m	18
13	T-veida nozaruzmava T1 4x6/6mm <sup>2</sup> ; 5x4/4mm <sup>2</sup> , Ø22mm 0.6/1kV	kompl	1
14	Smilts	m <sup>3</sup>	4,5
15	Zālāja sēkla	kg	2
<b>Darbu apjomi</b>			
1	Tranšejas rakšana un aizbēršana	m	75
2	Plastmasas caurules guldīšana gatavā tranšejā	m	6
3	Tranšejas gultnes sagatavošana ar smiltis pievešanu 1 kabelim	m	75
4	Kabeļa noseģšana ar smilti (1 kabelis)	m	75
5	Kabeļa brīdinājuma lentas ieklāšana	m	75
6	ZS kabeļa līdz 35 mm <sup>2</sup> ieguldīšana gatavā tranšejā	m	75
7	ZS kabeļa līdz 35 mm <sup>2</sup> ievēršana caurulē	m	6
8	ZS sausā kabeļa līdz 35 mm <sup>2</sup> gala apdare	gab.	3
9	Nozaruzmavas montāža	kompl	1
10	Apgaismojuma balstu montāža	kompl	2
11	Apgaismojuma armatūru montāža	gab.	2
12	Trases nospraušana	m	75
14	Kabeļa montāža balstā	gab.	3
17	Tehniskās dokumentācijas izgatavošana	objekts	1

Sastādīja:



A. Oškamps

## ARHITEKTU/INŽENIERU PROFESIONĀLĀS ATBILDĪBAS APDROŠINĀŠANAS POLISE

# Nr. 35/000/000328/18

<b>Apdrošinājumaņēmējs:</b>	<b>Apdrošinātais:</b>
Nosaukums: <b>EKOFONDS EF SIA</b>	Nosaukums: <b>EKOFONDS EF SIA</b>
Reģistrācijas Nr.: <b>40103404536</b>	Reģistrācijas Nr.: <b>40103404536</b>
Adrese: <b>Mežnoras, Priedkalne, Garkalnes nov., LV-1024, Latvija</b>	Adrese: <b>Mežnoras, Priedkalne, Garkalnes nov., LV-1024, Latvija</b>
Tālr./fakss: <b>29403731</b>	Tālr./fakss: <b>29403731</b>

<b>Retroaktīvais datums:</b>	No <b>15.09.2009</b> plkst. <b>00:00</b>
<b>Apdrošināšanas periods:</b>	No <b>06.01.2018</b> plkst. <b>00:00</b> līdz <b>05.01.2019</b> plkst. <b>23:59</b>
<b>Pagarinātais paziņošanas periods līdz:</b>	Līdz <b>05.01.2022</b> plkst. <b>24:00</b>

<b>Apdrošinātā profesija:</b>	Arhitektūras, būvkonstrukciju, ūdensapgādes, kanalizācijas, elektronisko sakaru sistēmu un tīklu projektēšana un autoruzraudzība. Energoauditori
-------------------------------	--

Apdrošināšanas objekts	Atbildības limits	Pašrisks*
1. Profesionālā civiltiesiskā atbildība Par vienu atsevišķu apdrošināšanas gadījumu un par vairākiem apdrošināšanas gadījumiem kopā apdrošināšanas perioda laikā:	150 000.00 EUR	1 400.00 EUR
<b>Kopā:</b>	<b>150 000.00 EUR</b>	

\* par katru apdrošināšanas gadījumu

<b>Apdrošinātie riski:</b>	Profesionālā atbildība saskaņā ar apdrošināšanas noteikumiem
----------------------------	--

Apdrošināšanas noteikumi: Nr. PIW 17

<p><b>Papildus nosacījumi:</b></p> <p>1. Šīs polises neatņemama sastāvdaļa ir visi tās pielikumi un pieteikuma forma.</p> <p>2. Prēmija ir aprēķināta pamatojoties uz: plānoto 2018. gada apgrozījumu: 39 950 EUR un darbinieku skaitu: 9.</p> <p>3. Netiek segti zaudējumi saistībā ar prasībām attiecībā uz aprēķiniem par siltumenerģijas ietaupījumiem (reālais patēriņš lielāks nekā plānots).</p> <p>4. Apdrošināšanas segums ir spēkā attiecībā uz sekojošiem sertificētiem darbiniekiem:  - Jānis Eglītis, 110354-12755, projektēšana. Elektronisko sakaru sistēmu un tīklu projektēšana, sertif.Nr. 3-00349;  - Imants Ķencis, 040942-10648, ēku konstrukciju projektēšana, sertif.Nr. 20-4437, derīgs līdz 29.01.2019;  - Anita Marinska, 141053-10142., arhitekte, serf. Nr. 1-00182;  - Liena Ivonna Šervinska, 290660-10404, arhitekte, serf. Nr.10-0257, derīgs līdz 18.02.2019;  - Sergejs Kuzņecovs, 120948-11216, ūdensapgādes un kanalizācijas sistēmu projektēšana, sertif.Nr. 3-00174;  - Andris Oškamps, 170246-12767, elektroietaišu projektēšana (līdz 1 kv, no 1 līdz 35 kv), sertif.Nr. 3-00287.</p> <p>5. Apdrošinājumaņēmējam un/vai apdrošinātajam ir pienākums nekavējoties rakstiski informēt cietušo trešo personu par nepieciešamību griezties pie apdrošinātāja nodarīto zaudējumu novērtēšanai. Apdrošinātajam ir pienākums rakstiski informēt apdrošinātāju par šī pienākuma izpildi.</p> <p>6. Apdrošināšanas noteikumu PIW 17 11.1., 11.2., 11.3., 11.4., 11.5., un 11.6.punktos noteiktie apdrošinājumaņēmēja un/vai apdrošinātā pienākumi pēc apdrošinātā riska iestāšanās uzskatāmi par izpildītiem arī gadījumā, ja tos ir veikusi Apdrošinātājaņēmēja vai Apdrošinātā iepriekš rakstveidā pilnvarotā persona vai cietusī trešā persona.</p> <p>7. Tiek izslēgts apdrošināšanas noteikumu PIW 17 12.1.punkts.</p>	
--	--

<b>Kopējā apdrošināšanas prēmija</b>	<b>479.00 EUR</b>
--------------------------------------	-------------------

Ja polisē norādītā apdrošināšanas prēmija vai tās pirmā daļa netiek samaksāta polisē norādītajā termiņā un apmērā, tad apdrošināšanas līgums nav stājies spēkā no tā noslēgšanas brīža. **Atsevišķs paziņojums par to, ka apdrošināšanas līgums nav stājies spēkā, apdrošinājumaņēmējam nosūtīts netiek.**