


# ESOŠĀS IZMANTOŠANAS PLĀNS


M 1:1000

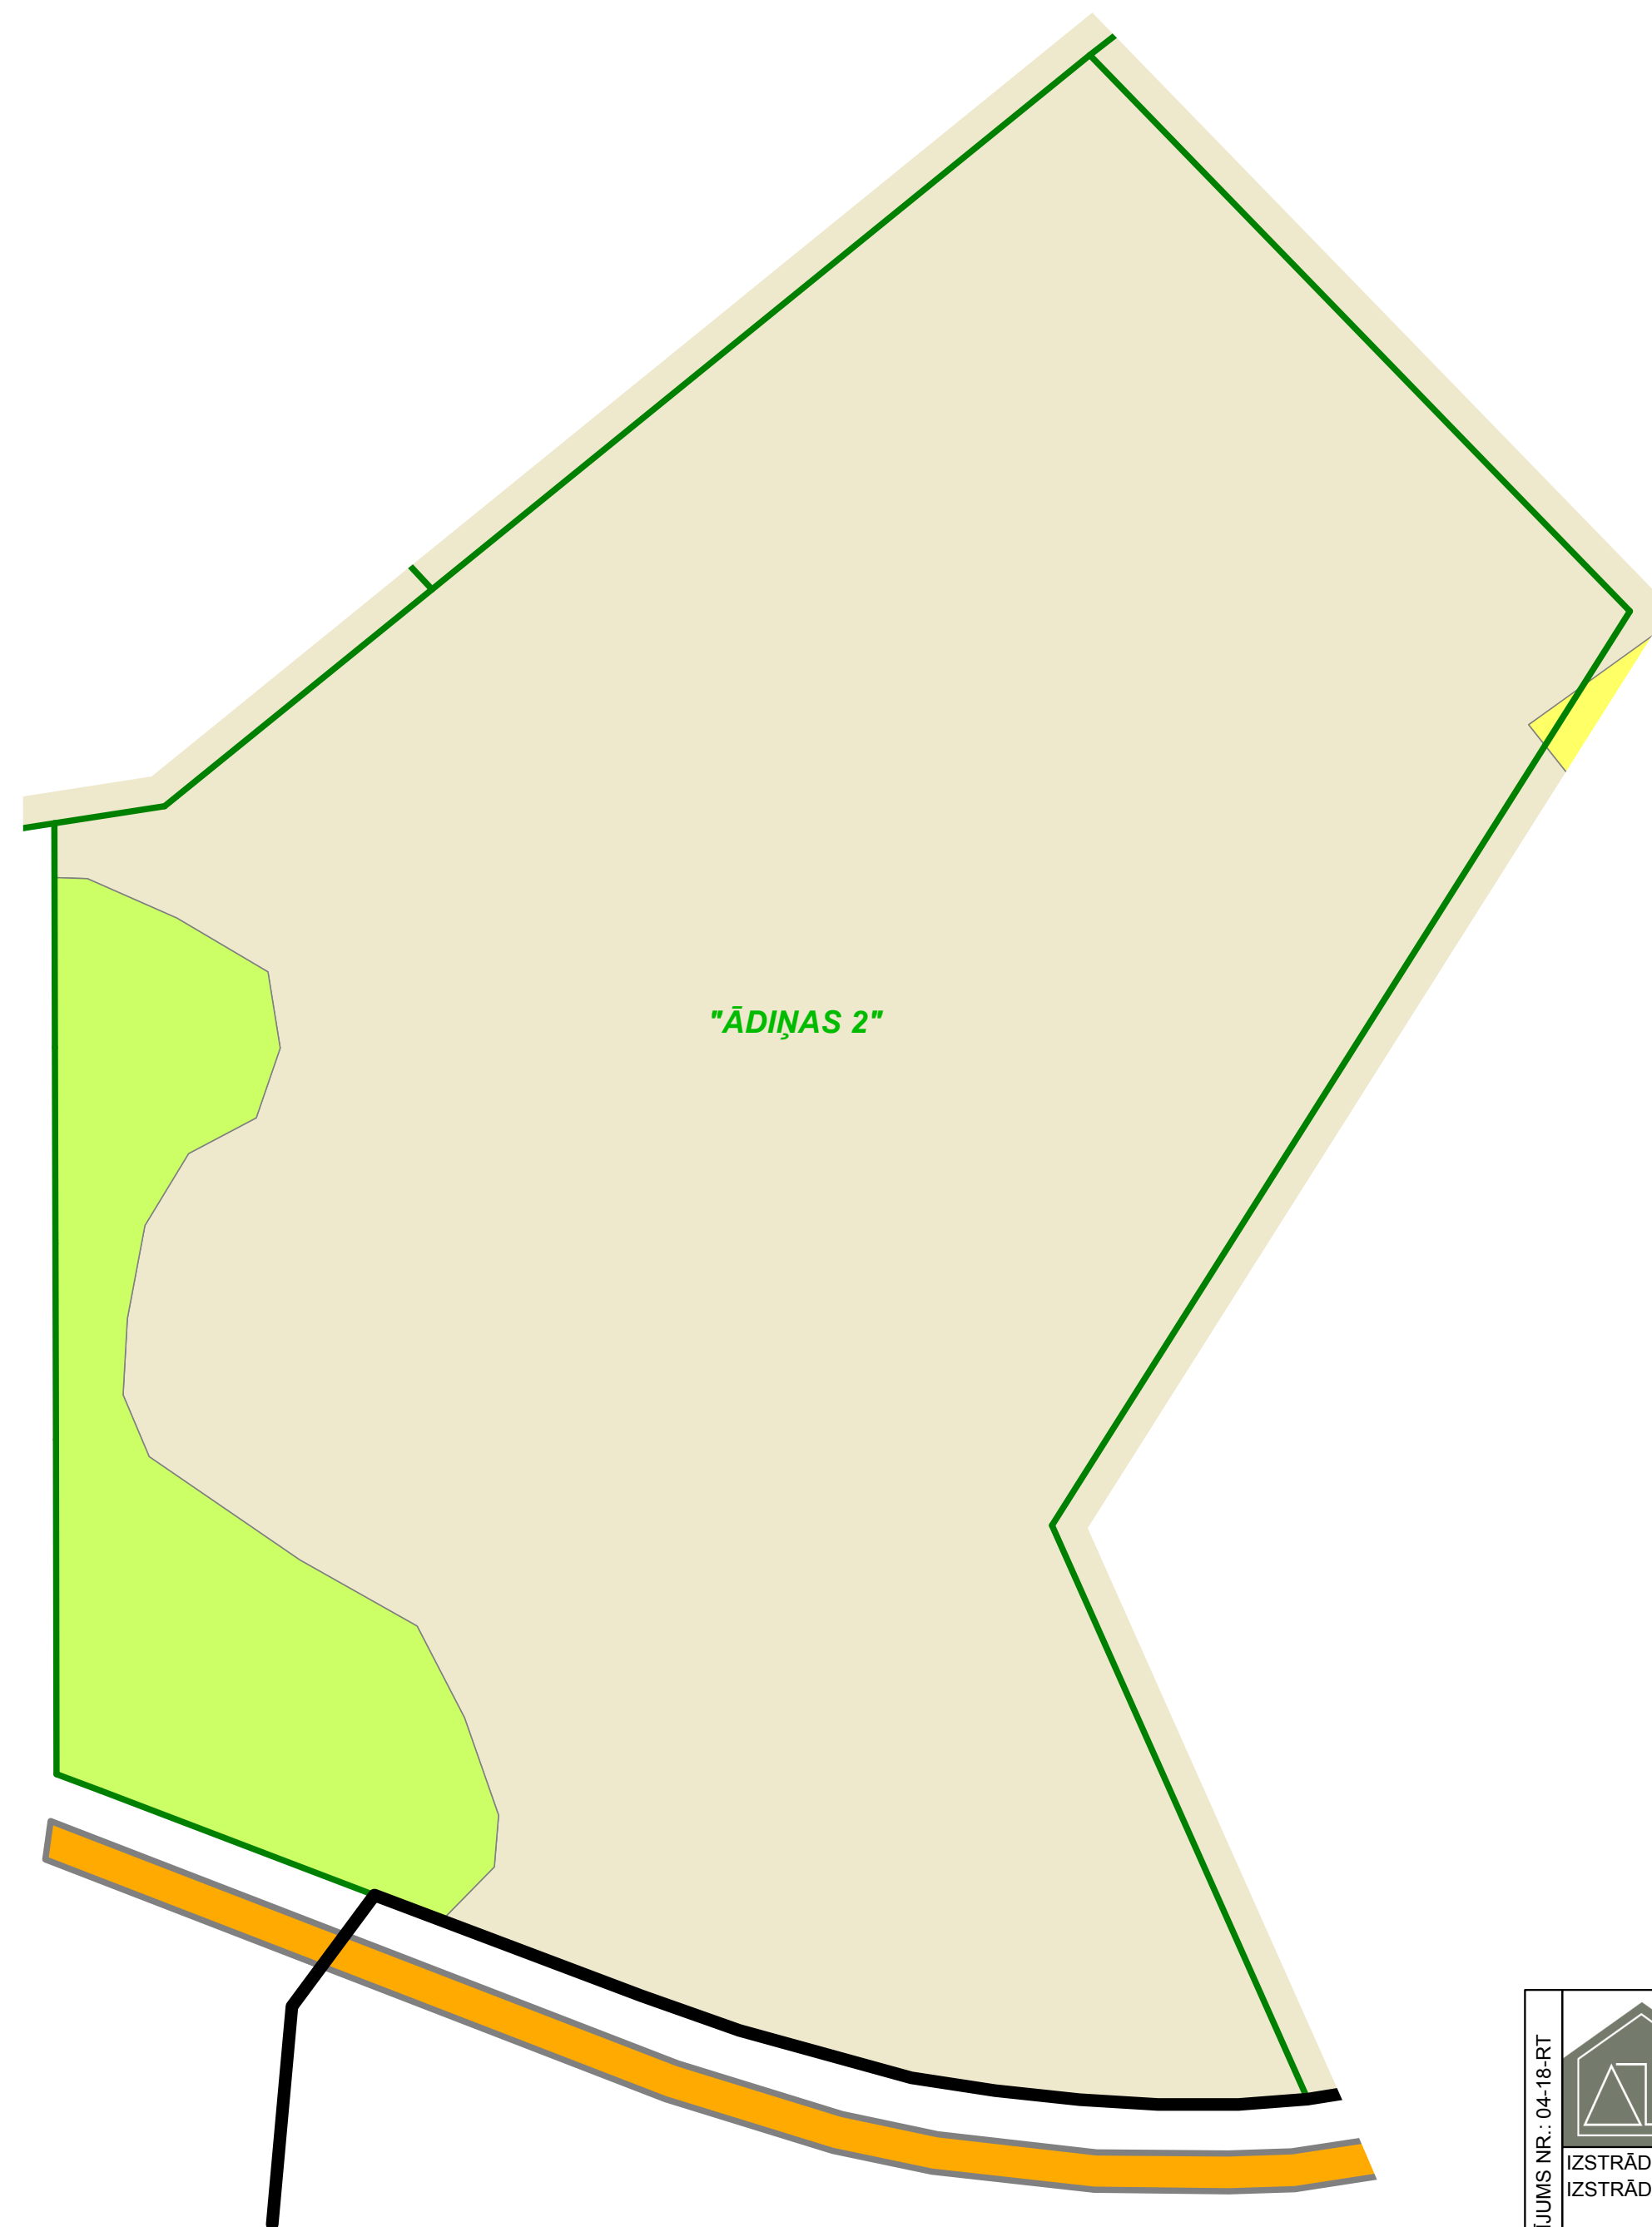

## IZVIETOJUMA SHĒMA



APZĪMĒJUMI	NOSAUKUMS
	DETĀLPLĀNOJUMA ROBEŽA
"ĀDIŅAS 2"	NEKUSTAMĀ ĪPAŠUMA NOSAUKUMS
	MAZSTĀVU DZĪVOJAMĀ TERITORIJA
	LAUKSAIMNIECĪBAS TERITORIJA
	MEŽSAIMNIECĪBAS TERITORIJA
	VALSTS 2. ŠĶIRAS AUTOCEĻŠ
	CIEMA ROBEŽA

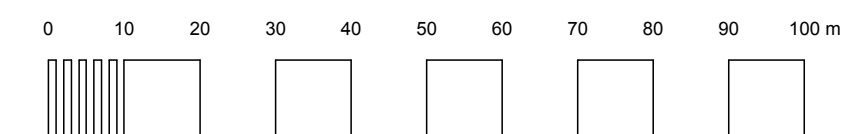

PASŪTĪJUMS NR.: 04-18-RT		<b>DETĀLPLĀNOJUMS</b>		
	tālr: +371 29228183 artis_gedrovics@inbox.lv Liepājas 31-1, Rīga LV-1002	PASŪTĪJUMS: "ĀDIŅAS 2", RĀMAVA, ĶEKAVAS PAGASTS, ĶEKAVAS NOVADS KADASTRA NR. 8070 007 0178		
	IZSTRĀDES VADĪTĀJS: SERT.:Nr.10-0667 IZSTRĀDĀTĀJS: SERT.:Nr.10-0667	A.GEDROVICS A.GEDROVICS	PASŪTĪTĀJS: RUTA TIHONOVA	LKS-92 TM m.k.0.999616
	PROJEKTĒTĀJA ADRESE: LIEPĀJAS IELA 31-1, RĪGA, LV-1002	LĪGUMA/ARHĪVA NR.: 04-18-RT	14.08.2018.	RASĒJUMS: ESOŠĀS IZMANTOŠANAS PLĀNS LAPA NR. 1

M 1:1000