
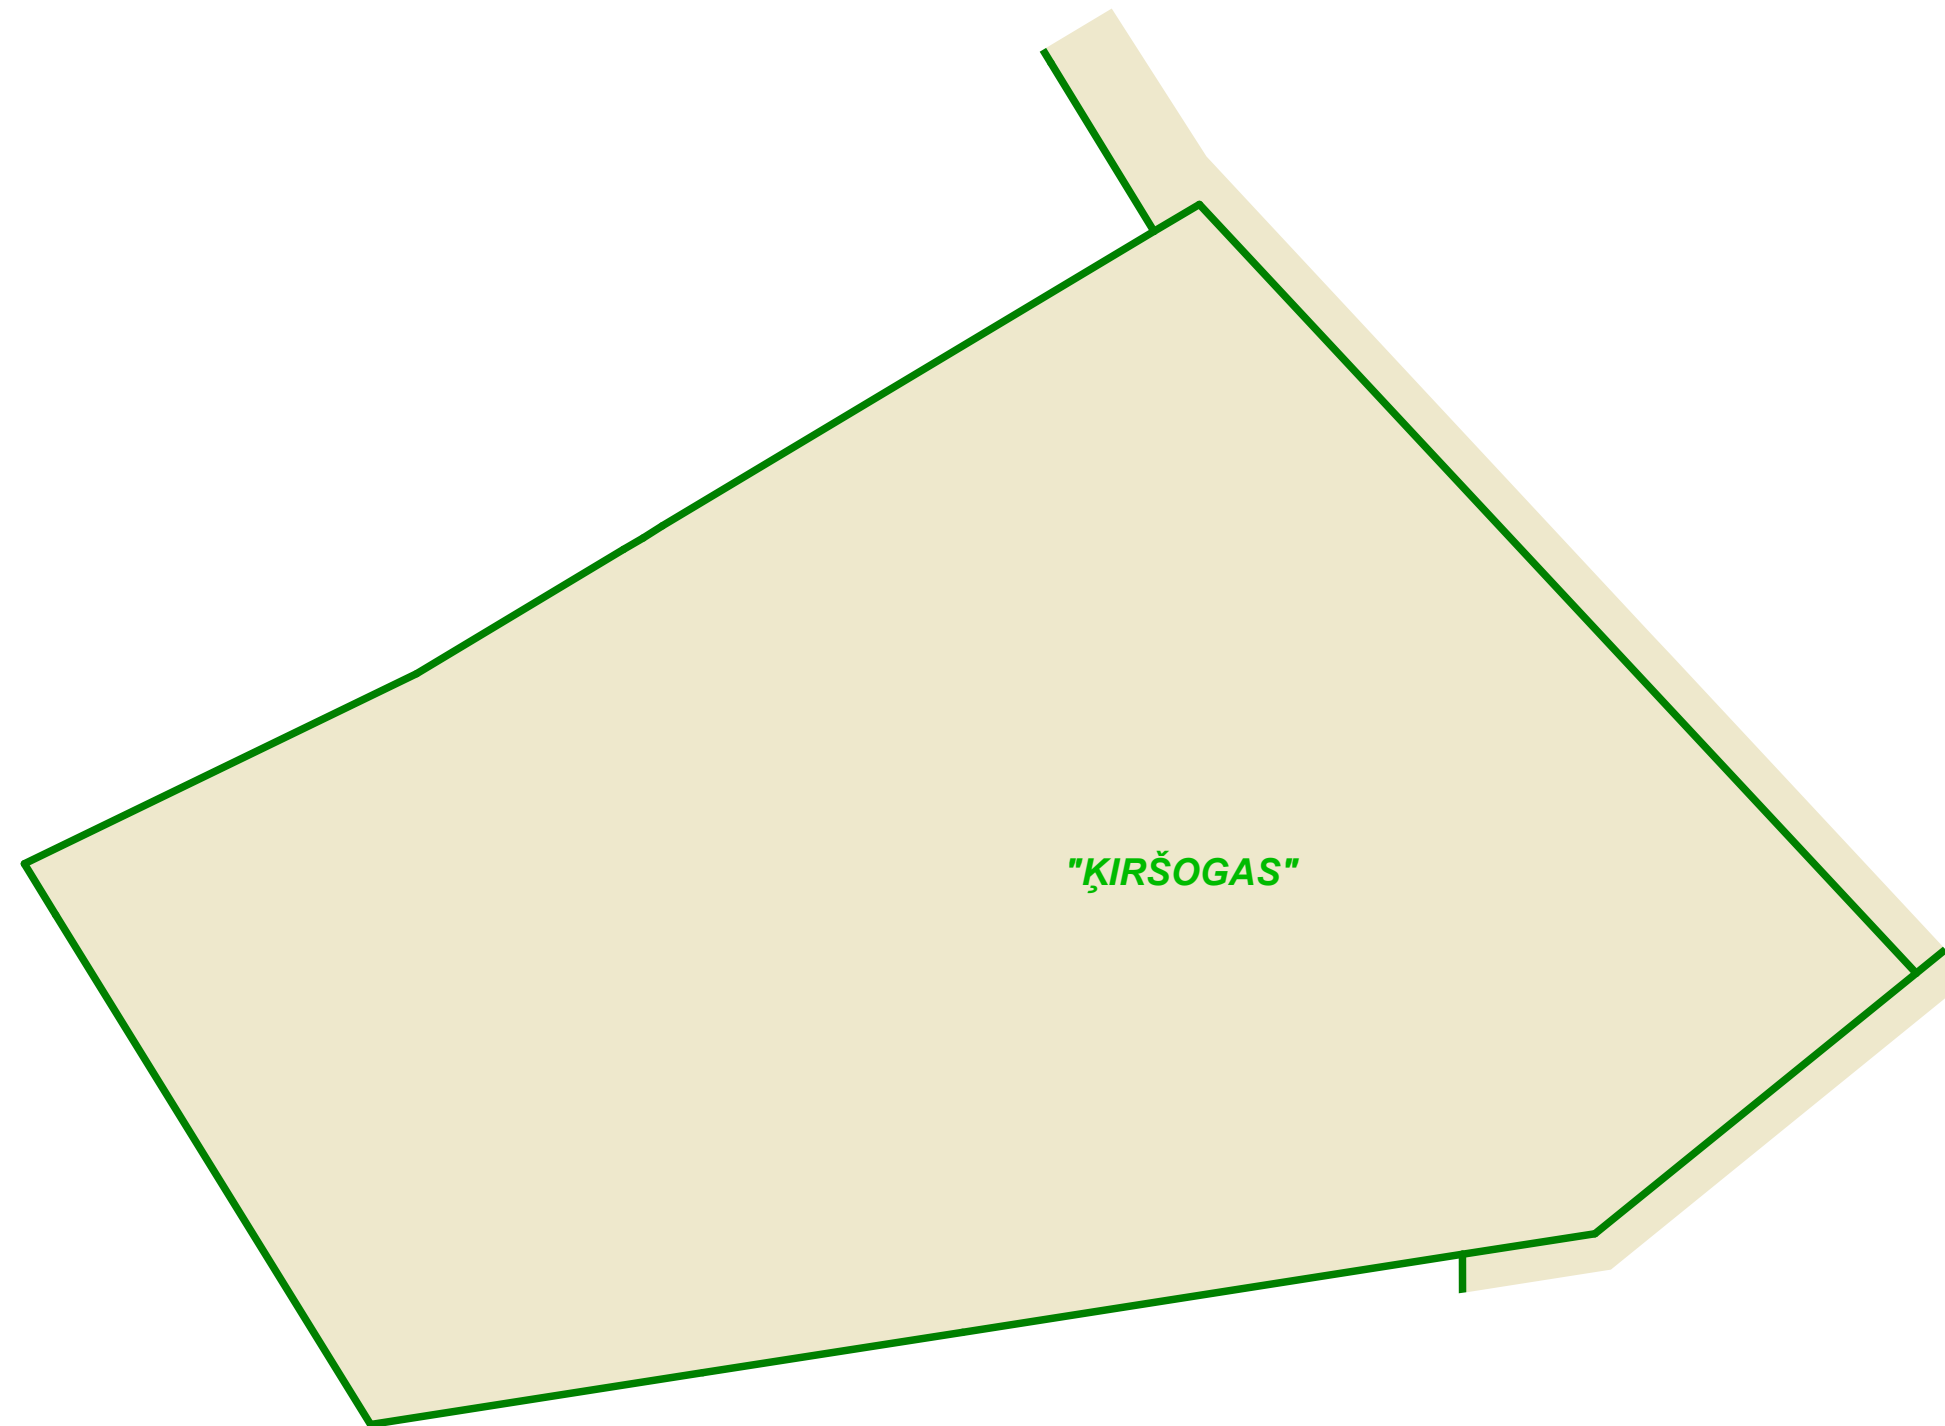



# ESOŠĀS IZMANTOŠANAS PLĀNS

M 1:1000

IZVIETOJUMA SHĒMA

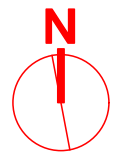

APZĪMĒJUMI	NOSAUKUMS
	DETĀLPLĀNOJUMA ROBEŽA
"ĶIRŠOGAS"	NEKUSTAMĀ ĪPAŠUMA NOSAUKUMS
	LAUKSAIMNIECĪBAS TERITORIJA

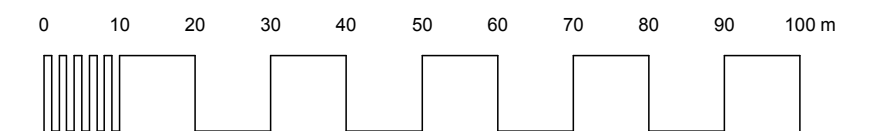

PASŪTĪJUMS NR.: 04-18-RPI		tālrunis: +371 29228183 artis_gedrovics@inbox.lv Liepājas 31-1, Rīga LV-1002	<b>DETĀLPLĀNOJUMS</b> PASŪTĪJUMS: "ĶIRŠOGAS", RĀMAVA, ĶEKAVAS PAGASTS, ĶEKAVAS NOVADS KADASTRA NR. 8070 007 1204	
	IZSTRĀDES VADĪTĀJS: SERT.:Nr.10-0667 IZSTRĀDĀTĀJS: SERT.:Nr.10-0667	A.GEDROVICS A.GEDROVICS	PASŪTĪTĀJS: SIA "Royal Property Investments"	LKS-92 TM m.k.0.999616
	PROJEKTĒTĀJA ADRESE: LIEPĀJAS IELA 31-1, RĪGA, LV-1002	LĪGUMA/ARHĪVA NR.: 04-18-RPI	RASĒJUMS: ESOŠĀS IZMANTOŠANAS PLĀNS	LĀPU SKAITS 8
		14.08.2018.	M 1:1000	LAPA NR. 1