
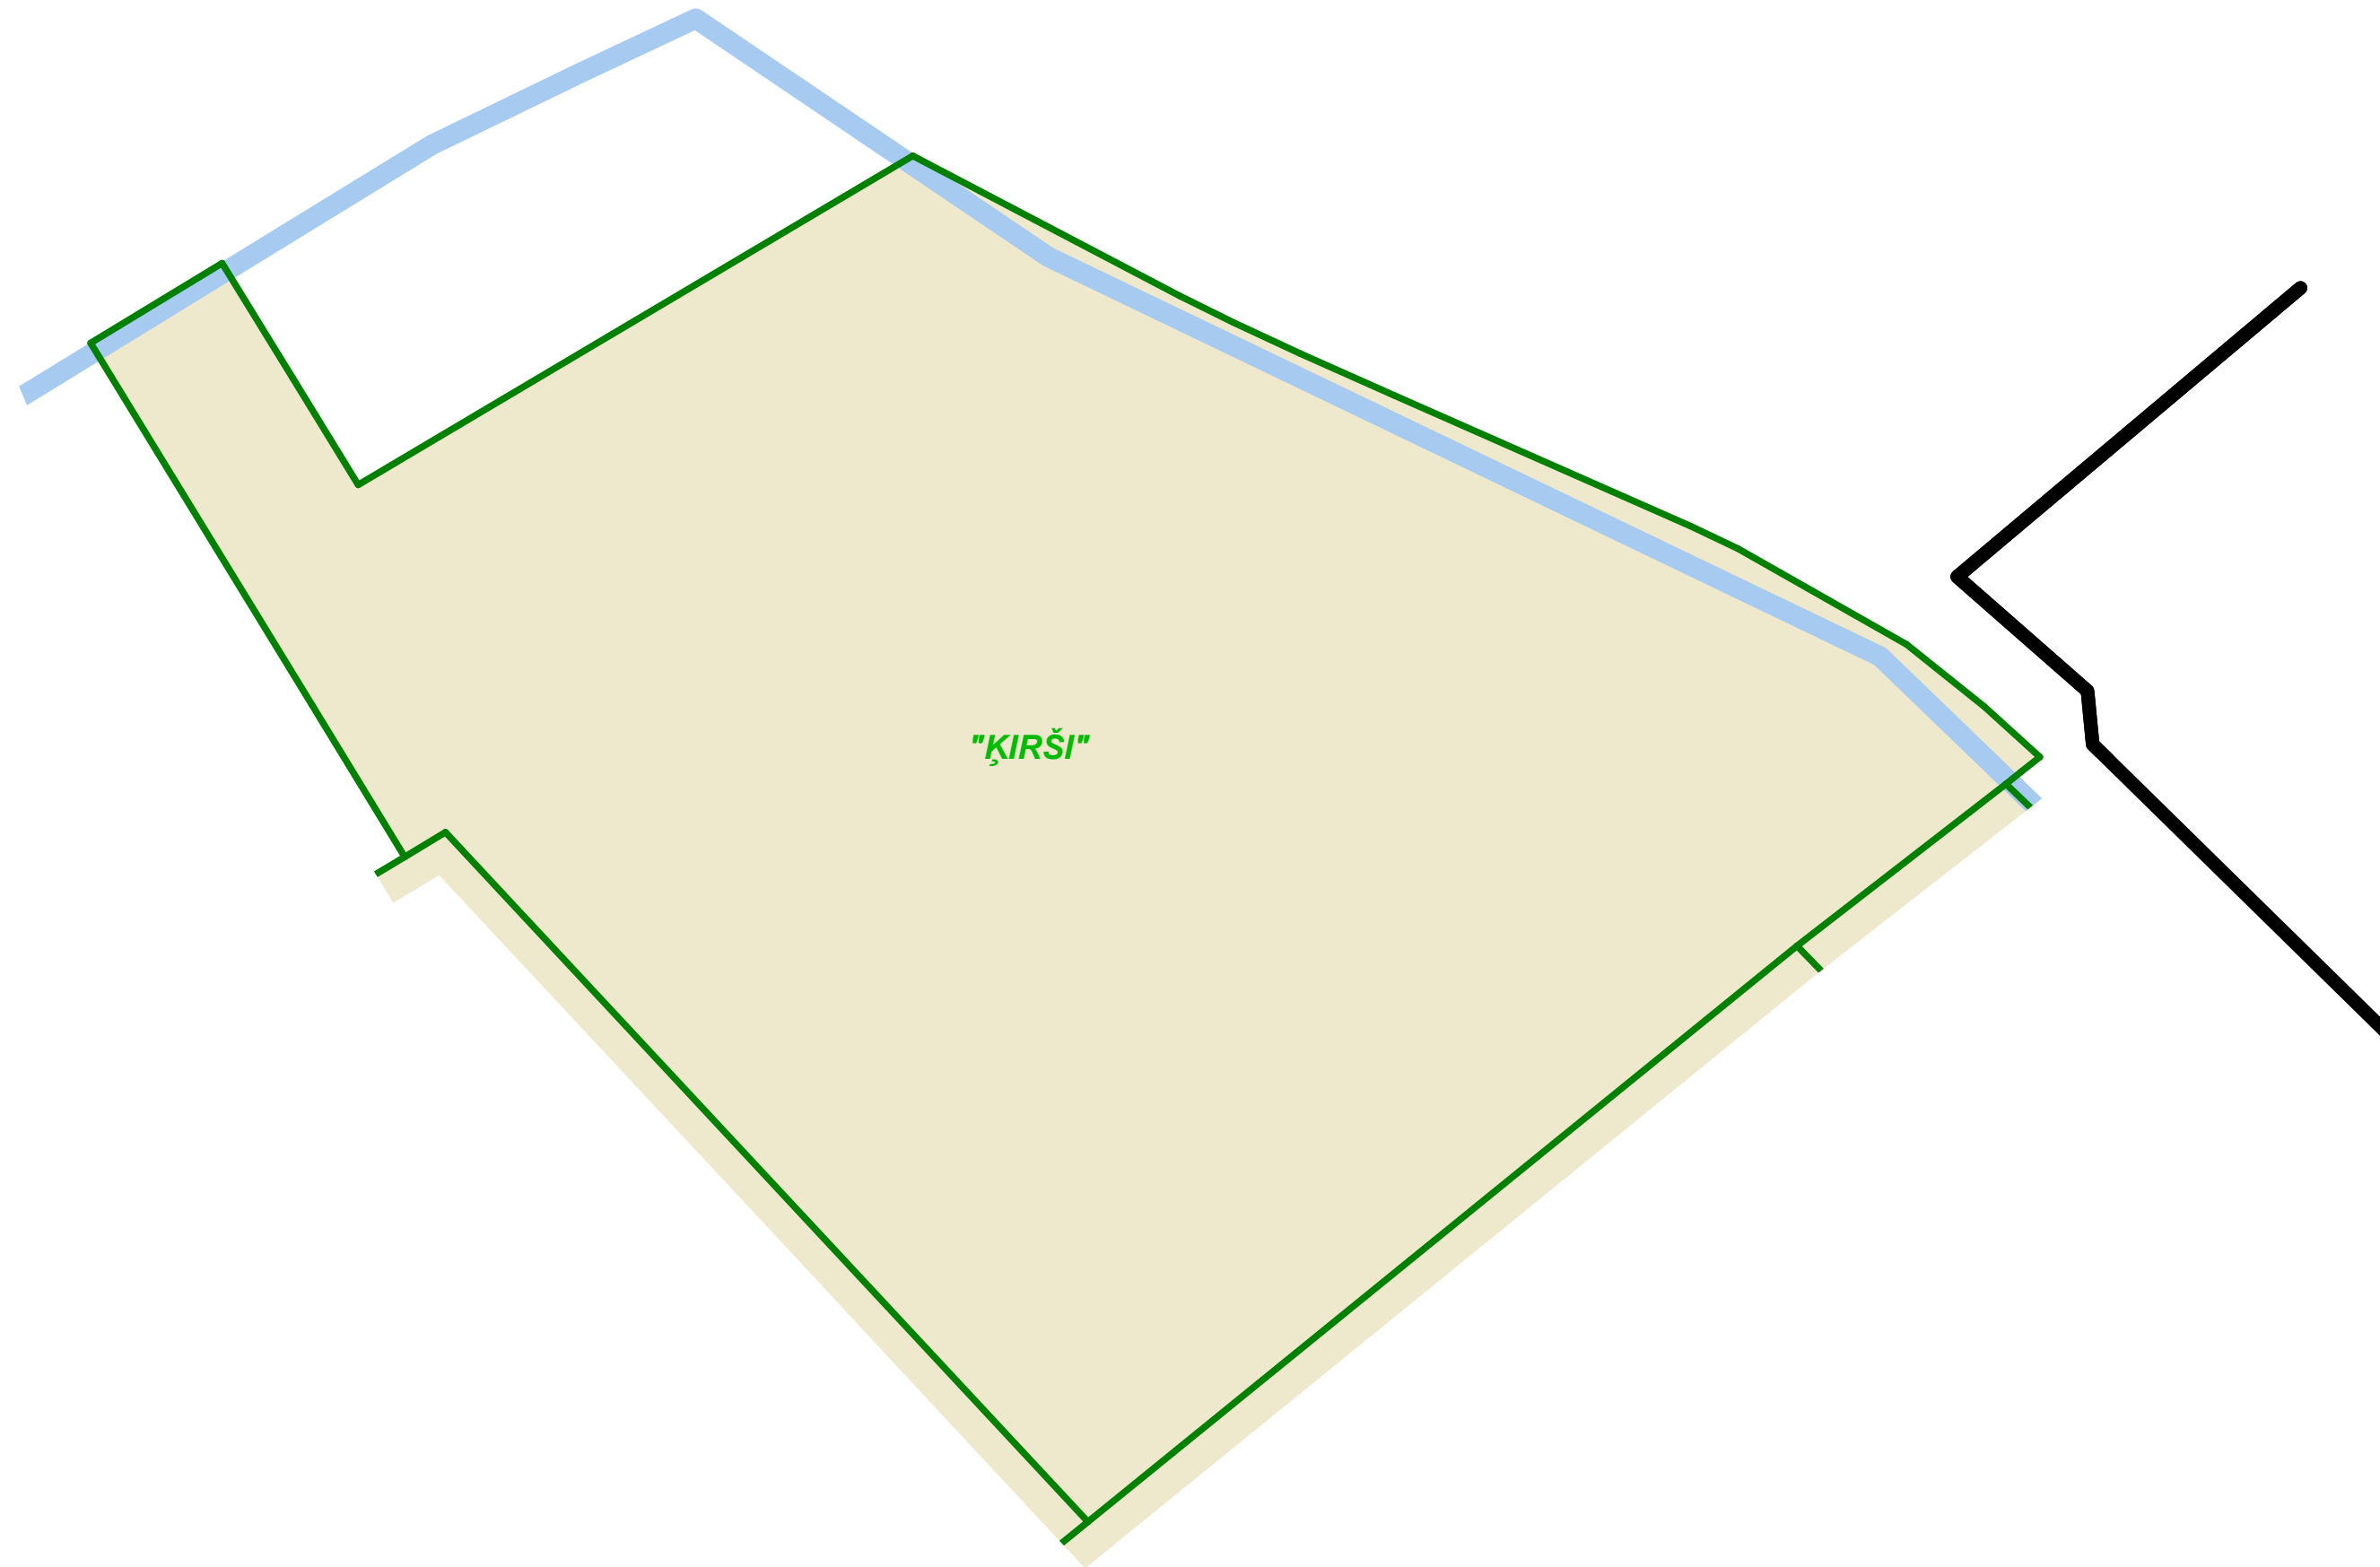



ESOŠĀS IZMANTOŠANAS PLĀNS


M 1:1000

IZVIETOJUMA SHĒMA

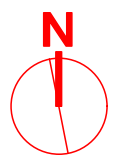

| APZĪMĒJUMI | NOSAUKUMS |
|------------|-----------------------------|
| | DETĀLPLĀNOJUMA ROBEŽA |
| "ĶIRŠI" | NEKUSTAMĀ ĪPAŠUMA NOSAUKUMS |
| | LAUKSAIMNIECĪBAS TERITORIJA |
| | ŪDEŅI |
| | CIEMA ROBEŽA |

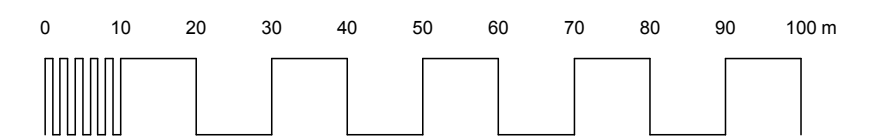

| | | | | |
|--------------------------|---|--|--|---------------------------|
| PASŪTIJUMS NR.: 04-18-IV |  tālr.: +371 29228183 artis_gedrovics@inbox.lv Liepājas 31-1, Rīga LV-1002 | | DETĀLPLĀNOJUMS PASŪTIJUMS: "ĶIRŠI", RĀMAVA, ĶEKAVAS PAGASTS, ĶEKAVAS NOVADS KADASTRA NR. 8070 007 0310 | |
| | IZSTRĀDES VADĪTĀJS: SERT.:Nr.10-0667 A.GEDROVICS IZSTRĀDĀTĀJS: SERT.:Nr.10-0667 A.GEDROVICS | | PASŪTĪTĀJS: INTS VANCĀNS | LKS-92 TM m.k.0.999616 |
| | PROJEKTĒTĀJA ADRESE: LIEPĀJAS IELA 31-1, RĪGA, LV-1002 | | RASĒJUMS: ESOŠĀS IZMANTOŠANAS PLĀNS | LAPU SKAITS 8 |
| | LĪGUMA/ARHĪVA NR.: 04-18-IV 14.08.2018. | | M 1:1000 LAPA NR. 1 | |