

ADRESĀCIJAS PRIEKŠLIKUMA PLĀNS ĪPAŠUMĀ "INEŠI-1" UN "INEŠI-2"

M 1:500





IZVIETOJUMA SHĒMA



DETĀLPLĀNOJUMA TERITORIJAS SHĒMA


PIRMS PROJEKTA IZSTRĀDES

PĒC PROJEKTA IZSTRĀDES

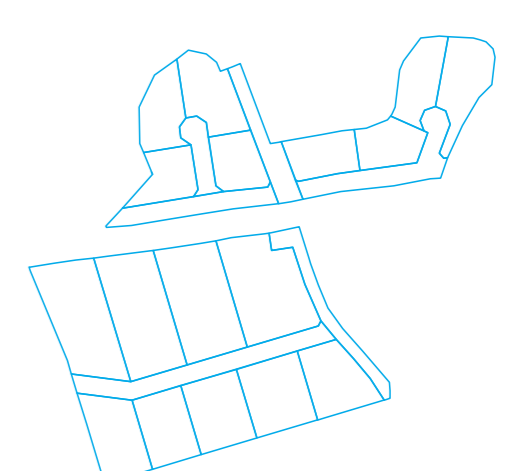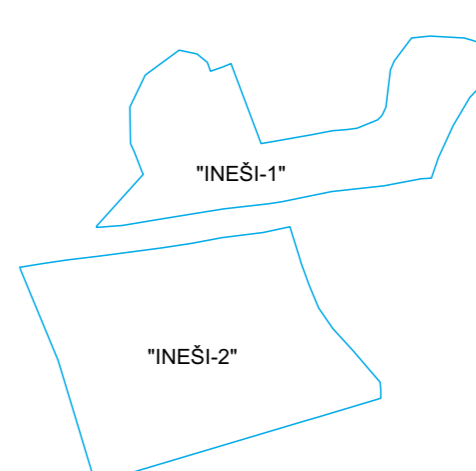

PROJEKTĒTĀS ZEMES VIENĪBAS				
Nr.p.k.	Plānotā adrese	Atļautā izmantošana	Platība (m²)	NĪLM
1	VANADŽIŅU IELA	TL	1213	1101
		MDz		0600 vai 0601
		ZA2		0501
2	PILBĀRŽU IELA 1	DzM1	1774	0600 vai 0601
3	PILBĀRŽU IELA 3	DzM1	2001	0600 vai 0601
4	PILBĀRŽU IELA 5	DzM1	1812	0600 vai 0601
5	PILBĀRŽU IELA 7	DzM1	1604	0600 vai 0601
6	PILBĀRŽU IELA 9	DzM1	1821	0600 vai 0601
7	PILBĀRŽU IELA	TL	2105	1101
8	PILBĀRŽU IELA 8	DzM1	3119	0600 vai 0601
		MDz		0600 vai 0601
		ZA2		0501
9	PILBĀRŽU IELA 6	DzM1	3213	0600 vai 0601
		MDz		0600 vai 0601
		ZA2		0501
10	PILBĀRŽU IELA 4	DzM1	3159	0600 vai 0601
		MDz		0600 vai 0601
		ZA2		0501
11	PILBĀRŽU IELA 2	DzM1	3256	0600 vai 0601
		MDz		0600 vai 0601
		ZA2		0501
12	JAUNUPES IELA	TL	1319	1101
13	JAUNUPES IELA 2	DzM1	1200	0600 vai 0601
		ZA2		0501
14	PŪCES IELA	TL	711	1101
15	PŪCES IELA 1	DzM1	1382	0600 vai 0601
16	PŪCES IELA 4	DzM1	1320	0600 vai 0601
17	PŪCES IELA 2	DzM1	1203	0600 vai 0601
		ZA2		0501
18	VANADŽIŅU IELA	TL	1559	1101
		DzM1		0600 vai 0601
19	VECUPES IELA	TL	1321	1101
20	VECUPES IELA 1	DzM1	1271	0600 vai 0601
		ZA2		0501
21	VECUPES IELA 3	DzM1	1210	0600 vai 0601
22	VECUPES IELA 5	DzM1	3539	0600 vai 0601

APZĪMĒJUMI	NOSAUKUMS
	DETĀLPLĀNOJUMA ROBEŽA
	PLĀNOTĀ ZEMES VIENĪBAS ROBEŽA
	PLĀNOTĀ ZEMES VIENĪBAS ADRESE
	BŪVLAIDE
	APBŪVES LĪNIJA
	PLĀNOTĀS ZEMES VIENĪBAS NUMURS / PLATĪBA
	ORIENTĒJOŠĀ APBŪVE

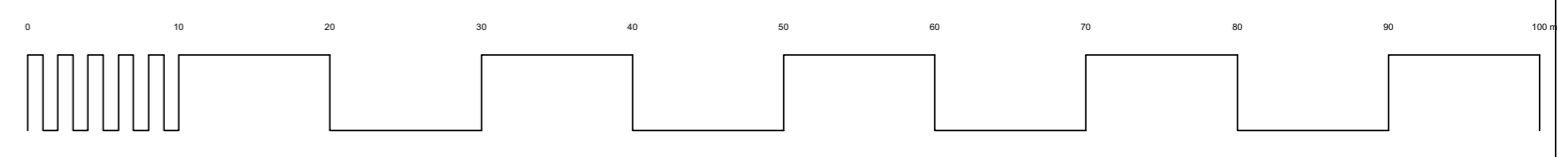

PASŪTĪJUMS NR.: 03-20-INEŠI tālr.: +371 29228183 artis_gedrovics@inbox.lv Liepājas 31-1, Rīga LV-1002	DETĀLPLĀNOJUMS ĪPAŠUMOS PASŪTĪJUMS: "INEŠI-1" UN "INEŠI-2" ĶEKAVAS, ĶEKAVAS PAGASTS, ĶEKAVAS NOVADS KADASTRA NR. 8070 008 0086; 8070 008 2052	PASŪTĪTĀJS: LKS-92 TM m.k.0.999601
	IZSTRĀDES VADĪTĀJS: SERT.:Nr.1-00667 A.GEDROVICS IZSTRĀDĀTĀJS: SERT.:Nr.1-00667 A.GEDROVICS	