



KEKAVAS NOVADA DOME

Reģ.Nr. 90000048491

Gaismas iela 19 k-9, Kekava, Kekavas pagasts, Kekavas novads, LV-2123, tālrunis 67935803, fakss 67935819,
e-pasts:novads@kekava.lv

IZRAKSTS

SĒDES PROTOKOLS

2009.gada 29.septembrī

Nr 9

LĒMUMS

2.§ 2.1.p.

Par Baložu pilsētas detālplānojumu apstiprināšanu ar Kekavas novada Domes saistošajiem noteikumiem

Teritorijas plānošanas likuma Pārejas noteikumu 13.punktā noteikts, ka triju mēnešu laikā pēc jaunizveidotās novada domes pirmās sēdes novada dome apstiprina ar saistošajiem noteikumiem novada pašvaldības teritorijā ietilpst ošo bijušo vietējo pašvaldību (novada teritoriālo vienību) teritorijas plānojumus un detālplānojumus.

Konstatēts, ka no 47 Baložu pilsētas domes apstiprinātajiem detālplānojumiem 14 detālplānojumi ir apstiprināti ar lēmumu. Atbilstoši Ministru kabineta 1994.gada 6.septembra noteikumu Nr.194 „Teritorijālplānošanas noteikumi” (turpmāk – noteikumi Nr.194) 51.punktam, detālplānojumu apstiprināja pašvaldības padome (dome) ar lēmumu. Līdz ar to, detālplānojumi, kas tika pieņemti noteikumu Nr.194 laikā, ir spēkā, ja tie ir apstiprināti ar Baložu pilsētas domes lēmumu, un tos nav nepieciešams apstiprināt ar Kekavas novada domes saistošajiem noteikumiem.

Apstiprinot (pārapstiprinot) Baložu pilsētas detālplānojumus ar Kekavas novada Domes saistošajiem noteikumiem, saistošo noteikumu, ar kuriem detālplānojumus apstiprināja Baložu pilsētas dome, saturis netiek mainīts.

Pamatoties uz likuma „Par pašvaldībām” 21.panta pirmās daļas 16.punktu, Teritorijas plānošanas likuma 6.panta sesto daļu un Pārejas noteikumu 13.punktu un nemot vērā Attīstības komitejas 2009.gada 17.septembra atzinumu,

Atklāti balsojot

16 balsīm „Par” (Beļinskis, Danileviča, Geks, Jerums, Jurķis, Keisters, Krūmiņš, Leišavnieks, Malinauskas, Pihtovs, Platpers, Variks, Veispals, Voldeka, Volkovičs, Žilko)

„Pret” – nav ; „Atturas” – nav

Kekavas novada Dome NOLEMJ:

-
1. Apstiprināt Baložu pilsētas detālplānojumus ar Ķekavas novada Domes saistošajiem noteikumiem saskaņā ar Pielikumiem Nr.1 līdz 33.
 2. Uzdot sabiedrisko attiecību speciālistam publicēt lēmumu laikrakstā „Latvijas Vēstnesis”, Ķekavas novada pašvaldības izdevumā un izvietot lēmuma pielikumā esošos saistošos noteikumus pašvaldības mājas lapā www.kekavasnovads.lv

Sēdes vadītājs: (paraksts)

R.Jurķis

Pielikums Nr.18

Apstiprināti ar Ķekavas novada Domes
2009.gada 29.septembra
sēdes lēmumu (protokols Nr., .§, .p.)

Ķekavas novada Domes saistošie noteikumi
Nr. SN-TPD-52/2009

**Par detālplānojuma „Titurgas ielas 22, Baložos detālplānojums”
apstiprināšar u ar Ķekavas novada Domes saistošajiem noteikumiem**

Izdoti saskaņā ar Teritorijas plānošanas
likuma Pārejas noteikumu 13.punktu

1. Ar šiem saistošajiem noteikumiem tiek apstiprināts detālplānojums nekustīnam īpašumam Titurgas iela 22, Baloži.
2. Atzīt par spēku zaudējušiem Baložu pilsētas domes 2002.gada 20.novembra saistošos noteikumus Nr.8 “Titurgas ielas 22 detālplānojums”.

Domes priekšsēdētājs: (paraksts) R.Jurķis



RĪGAS RAJONA BALOŽU PILSĒTAS DOME

PVN reģistrācijas Nr. 90000031283,
Uzvaras prospektā 1a, Baloži, Rīgas rajons, p/n Titurga, LV 2128,
Nor. konts Nr. LV46UNLA0003012130404 SEB Unibanka, kods UNLALV2X003
Tālr. 7916410, tālr./fakss 7705745, e-pasts: aa_dome@balozhi.lv

IZRAKSTS

Sēdes protokols

Baložu pilsētā

2007.gada 6.jūnijs

Nr.29

I.Nekustamo īpašumu jautājumi

4 §

Par zemes gabala sadali Kļavu ielā 2

Debatēs piedalās Zaumanis, Rausis.

Atklāti balsojot "par" - A.Adats, V.Broka, L.Žilko, I.Brālis, A.Rausis, , E.Veispals,
"pret" – nav, „atturas” – M.Zaumanis

Baložu pilsētas dome nolej:

Iepazinusies ar zemes gabala Kļavu ielā 2 sadales projekta izstrādātāja SIA „Ekoloģiskais fonds” izstrādāto nekustamā īpašuma zemes ierīcības priekšlikumu, kas skanots šā gada 9.maijā pilsētas būvvaldē, kā arī pamatojoties uz Ministru kabineta 2006.gada 12.jūlija noteikumiem nr. 498 „Nekustamā īpašuma lietošanas mērķu klasifikācija un nekustamā īpašuma lietošanas mērķu noteikšanas un maiņas kārtība” un 2002.gada 27.augusta noteikumiem nr.384 „Adresācijas noteikumi”, Baložu pilsētas dome **nolej**:


1. Atļaut sadalīt nekustamo īpašumu Kļavu ielā 2 (kad.nr. 8007-001-0169) četrās daļās, saskaņā ar zemes ierīcības priekšlikumu, kas skanots šā gada 9.maijā pilsētas būvvaldē.
2. Noteikt, atbilstoši nekustamā īpašuma sadales priekšlikumam „A” un „B” zemes gabaliem nekustamā īpašuma lietošanas mērķi – 0601 – individuālo dzīvojamā māju apbūve, bet „A1” un „B1” zemes gabaliem – 1101 - zeme dzelzceļa infrastruktūras zemes nodalījuma joslā un ceļu zemes nodalījuma joslā.
3. Noteikt, atbilstoši nekustamā īpašuma sadales priekšlikumam, zemes gabaliem sekjošas adreses:
 - 3.1. zemes gabalam „A” – Kļavu iela 2, Baložu pils., Rīgas raj.,
 - 3.2. zemes gabalam „B” – Kļavu iela 2A, Baložu pils., Rīgas raj.,
 - 3.3. zemes gabalam „A1” – Kļavu iela, Baložu pils., Rīgas raj. Un pievienot to Kļavu ielai,
 - 3.4. zemes gabalam „B1” – Kļavu iela, Baložu pils., Rīgas raj. Un pievienot to Kļavu ielai.

Baložu pilsētas domes administratīvais akts stājas spēkā ar brīdi, kad tas paziņots adresātam. Ja rakstveidā administratīvo aktu sūta pa pastu , uzskatāms, ka administratīvais akts adresātam paziņots sepiņtajā dienā pēc tā nodošanas pastā. Administratīvo aktu var pārsūdzēt Administratīvajā rajona tiesā Antonijas ielā 6, Rīgā, LV-1010 viena mēneša laikā no tā spēkā stāšanās dienas.


Domes priekšsēdētājs:

(paraksts)

A.Adats

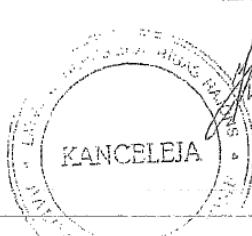

IZRAKSTS PAREIZS
Baložu domes
referente
V.Kūkuma
14.06.2007
Baložos

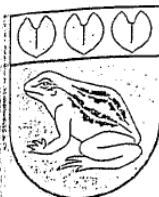

RĪGAS RAJONA BALOŽU PILSETAS DOME

TĀLR.: 2916410, TĀLR./FAKSS: 7705745

UZVARAS PROSPEKTS 1a, BALOŽI, RĪGAS RAJONS, LV 2128, REG. NR. 90000031283

NOR. KONTS 03-012130404 LATVIJAS UNIBANKA, ĀGENSKALNA FILIĀLE, KODS: 310101900

IZRAKSTS

Sēdes protokols
Baložu pilsētā

2003.gada 19.marts

Nr 27

13 §

Par detalplānojuma grozījumiem

Ar situāciju un lemuma projektu iepazīstīna A.Adats
atkārtoti balsojot ar 9 balsīm par, pret nav, atturas nav, **dome nolej:**
Apstiprināt nekustamā īpašuma Titurgas ielā 22 detalplānojuma grozījumus, paredzot zemes
gabalu 3.1 pievienot nekustamajam īpašumam Kļavu ielā 3, atstājot apvienotajam zemes
gabalam adresi Kļavu iela 3, Baložu pilsēta, Rīgas rajons.

Domes priekšsēdētājs: (paraksts) A.Adats

IZRAKSTS PAREIZS

Baložu domes


Kancelejas vadītāja

V.Milbrete

25.03.2003.

Baložos,

KANCELEJA

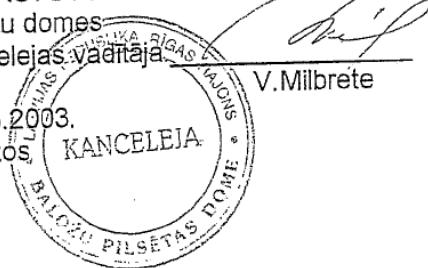



RĪGAS RAJONA BALOŽU PILSĒTAS DOME

TĀLR. 2916410, TĀLR./FAKSS: 7705745
UZVARAS PROSPEKTS 1a, BALOŽI, RĪGAS RAJONS, LV 2128, REG. NR. 90000031283
NOR. KONTS 03-012130404 LATVIJAS UNIBANKA, ĀGENSKALNA FILIĀLE, KODS: 310101900

IZRĀKSTS

Sēdes protokols Baložu pilsētā

2002.gada 20.novembrī

Nr 23

9 §

Par saistošo noteikumu apstiprināšanu

Ar noteikumiem un detālo plānojumu iepazīstina Adats
balsojot ar 9 balsīm "par", "pret"- nav , "atturas " - nav **dome nolemji:**

1. Apstiprināt nekustamā īpašuma Titurgas ielā 22 (kadastra nr. 8007-001-0116) sadales un apbūves saistošos noteikumus (noteikumi nr. 7 pielikumā).
2. Noteikt parcelēm nr.1, nr.2, nr.3, nr.4 un pievienojamiem zemes gabaliem nr.3.1 un nr.4.1 nekustamā īpašuma lietošanas mērķi – 0601 vienīgimenes dzīvojamo māju apbūve.
3. Apstiprināt projektējamā teritorijā jaunu ielas nosaukumus – **Kļavu iela**.
4. Jaunveidojamiem zemes gabaliem (parcelēm) piešķirt šādas adreses atbilstoši detālā plānojuma lapā "Ģenerālais plāns" uzrādītajai parceļu numerācijai:

parcelei Nr. 2 – Kļavu iela 2, Baloži, Rīgas raj.,
parcelei Nr. 3 – Kļavu iela 3, Baloži, Rīgas raj.,
parcelei Nr. 4 – Kļavu iela 1, Baloži, Rīgas raj.,
parcelei Nr. 1 saglabāt iepriekšējo adresi – Titurgas iela 22, Baloži, Rīgas

raj.

Domes priekšsēdētājs: (paraksts) A.Adats

IZRĀKSTS PAREIZS!


Baložu domes

Kancelejas vadītāja:

V.Milbrete

25.11.2002.

Baložos

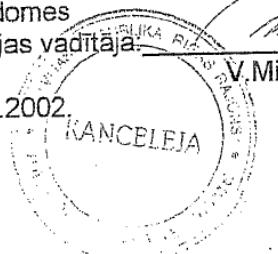



ĀRĪGAS RAJONA BALOŽU PILSĒTAS DOME

TĀLR.: 2916410, TĀLR./FAKSS: 7705745

UZVARAS PROSPEKTS 1a, BALOŽI, RĪGAS RAJONS, LV 2128, REĢ. NR. 90000031283

NOR. KONTS 03-012130404 LATVIJAS UNIBANKA, ĀGENSKALNA FILIĀLE, KODS: 310101900

Pielikums
Baložu pilsētas Domes
saistosie noteikumi nr. 8
(protokols Nr 23 § 9)

Par nekustamā īpašuma Titurgas ielā 22 (kadastra nr. 8007-001-0116) sadali un apbūvi.

Izdoti saskaņā ar
Ministru kabineta
noteikumiem nr.423
“Noteikumi par teritoriju
plānojumiem” 23.punktu.

1. Saistosie noteikumi attiecas uz visu nekustamo īpašumu Titurgas ielā 22 (kadastra nr. 8007-001-0116), tai skaitā -
 - 1.1. projektējamiem zemes gabaliem (parcelēm) nr. 1 – 4, 3.1, 4.1;
 - 1.2. pieguļošo Kļavu ielu un piebrauktuvēm;
 - 1.3. inženierbūvju teritoriju.
2. Nekustamo īpašumu Titurgas ielā 22 atļauts sadalīt un apbūvēt saskaņā ar teritorijas plānojumu, kas saskaņots 2002. gada 23. oktobrī pilsētas būvvaldē.



:

A. Adats



SIA "EKOLOGISKĀS FONDS"

PROJEKTĒŠANAS BIROJS LICENCE NR. 1234
Dzērbenes ielā 27-217, Rīga, LV-1006, Tālr. 7555967

Pasūtītājs

Irma Lieģe

Pasūtījuma Nr.

054 - 02

Objekts

Detālplānojuma projekts Titurgas ielā 22,
Rīgas rajona Baložu pilsētā

Kadastra Nr.

8007 001.0116

TEHNISKAIS PROJEKTS

Sējums GP


Ģenoplāns

Direktors


J. Eglītis

Arhitekte

B. Eglīte

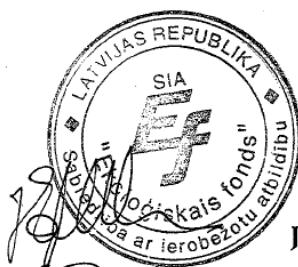

Rīga
2002.g.

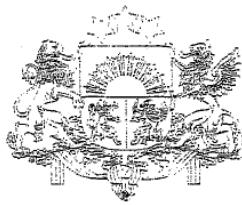

LATVIJAS REPUBLIKAS VIDES AIZSARDĪBAS UN REĢIONĀLĀS ATTĪSTĪBAS MINISTRIJĀ

L I C E N C E

UZNĒMĒJDARBĪBAS VEIKŠANAI BŪVNIETĀ

Nr. 1234

IZSNIEGTA

sabiedrībai ar ierobežotu atbildību

Ekoloģiskais fonds

(Latvijas Republikas Uznēmumu reģistra nr. 010 309 235)

PAR TIESĪBĀM NODARBOTIES AR

- 1) dzīvojamo, publisko un ražošanas būvju
arhitektūras projektēšanu;
būvju konstrukciju projektēšanu;
siltumapgādes, ventilācijas, ūdensapgādes
un kanalizācijas sistēmu projektēšanu;
būvremonta darbu veikšanu un vadīšanu;
- 2) telekomunikāciju tīklu projektēšanu.

Licence piešķirta Rīgā, 1998. gada 9. jūnijā

un ir derīga līdz 2002. gada 11. maijam.

Vides aizsardzības un reģionālās attīstības ministrijs:

V. Makarovs

Licencēšanas komisijas priekšsēdētājs:

V. Gēme

Licence PĀRREGISTRĒTA 1999. gada 18. maijā, 2000. gada 12. maijā
sakarā ar darbības termiņa pagarināšanu, 2001. gada 11. maijā sakarā
ar darbības termiņa pagarināšanu un 2) punktā minētajiem
papildinājumiem.



LATVIJAS
REPUBLIKA



LATVIJAS
REPUBLIKA

SERTIFIKĀTS
ARHITEKTA PRAKSEI

N° 10-0212

Ad.

Viesturs Brēcis, Rīga, 10.11.1997. gads.

RĪGA

200. gads 5. novembrs

DĒJUMS LĪdz:

2001. gads 5. novembrs

**SERTIFIKĀTS
ARHITEKTA PRAKSEI**

N° 0212

Arhitekts

Viesturs Brēcis

SERTIFICĒTĀS DARBĪBAI

Territorialplānošana,
Ainavu arhitektūra,
Dzīvojamā, publiskā un radošanas
zīmē un būvju arhitektūra.
Arhitektūras paminkļu restaurācija.

LATVIJAS ARHITEKTU SAVIENĪBAS
SERTIFICĒŠANAS KOMISIJAS PRIEKSSĒDEĀJS



RĪGA, 1997. gada 5. novembrī



LATVIJAS
REPUBLIKA



LATVIJAS
REPUBLIKA

SERTIFIKĀTS
ARHITEKTA PRAKSEI

N° 10-0212

Ad.

Viesturs Brēcis, Rīga, 10.11.1997. gads.

RĪGA

200. gads 5. novembrs

DĒJUMS LĪdz:

2001. gads 5. novembrs

**SERTIFIKĀTS
ARHITEKTA PRAKSEI**

N° 0212

Arhitekts

Viesturs Brēcis

SERTIFICĒTĀS DARBĪBAI

Teritorialplānošana,
Ainavu arhitektūra,
Dzīvojamā, publiskā un radošanas
zīmē un būju arhitektūra.
Arhitektūras paminkļu restaurācija.

LATVIJAS ARHITEKTU SAVIENĪBAS
SERTIFICĒŠANAS KOMISIJAS PRIEKSSĒDEĀJS



RĪGA, 1997. gada 5. novembrī



Zemesgrāmatu apliecība

**Rīgas rajona zemesgrāmatu nodaļa
Baložu pilsētas zemesgrāmatas nodalījums Nr. 1000 0004 3541
Kadastra numurs: 8007 001 0116**

Rīgas rajona Baložu pilsēta, Titurgas iela 22

I.dala 1.iedala

Ieraksta Nr.	Nekustams īpašums, servitūti un reālnastas	Kopīpašuma dom.daļa	Platība, lielums
1.1. Zemes gabals ar kadastra apzīmējumu 8007 001 0116.			0,9305 ha
1.2. Uz zemes gabaļa atrodas piecas ēkas: dzīvojamā māja (kadastra apzīmējums 8007 001 0116 001) un četras palīgēkas (kadastra apzīmējums 8007 001 0116 003, 8007 001 0116 006, 8007 001 0116 007, 8007 001 0116 008).			

Žurnāls Nr. 300000143653 (21.11.2001), lēmuma datums: 23.11.2001, tiesnesis Velta Karzone-Kere

II.dala 1. iedala

Ieraksta Nr.	Īpašnieks, personas/nodokļu maksātāja kods, tiesību pamats	Domājamā daļa	Summa, par kādu iegūts īpašums(Ls)
1.1. Īpašnieks:	personas kods	1	
1.2. Pamats: 2001. gada 10. oktobra Baložu pilsētas zemes komisijas lēmums Nr.48, 1991. gada 9. janvāra apliecība par tiesībām uz mantojumu pēc testamenta.			

Žurnāls Nr. 300000143653 (21.11.2001), lēmuma datums: 23.11.2001, tiesnesis Velta Karzone-Kere

III.dala 1. iedala

Ieraksta Nr.	Lietu tiesības, kas apgrūtina nekustamu īpašumu	Platība, lielums
1.1. Atzīme -0.4kv elektrisko tīklu gaisvadu līnijas 5m aizsargjosla.		716 m ²
1.2. Atzīme - ceļa servitūts.		411 m ²
1.3. Pamats: 2001. gada 10. oktobra Baložu pilsētas zemes komisijas lēmums Nr.48.		


Žurnāls Nr. 300000143653 (21.11.2001), lēmuma datums: 23.11.2001, tiesnesis Velta Karzone-Kere

Kancelejas nodeva Ls 23,00 samaksāta

Žurnāla Nr. 300000143653, datums 21.11.2001., lēmuma datums: 23.11.2001.

Zemesgrāmatu nodajas tiesnesis:
Zemesgrāmatu apliecība satur nodalījuma
spēkā esošos ierakstus un atzīmes

Velta Karzone-Kere

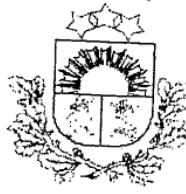

LATVIJAS REPUBLIKA

Rīgas rajons

Baložu pilsēta

Zemes īpašums Titurgas ielā Nr.22

Nekustamā īpašuma kadastra Nr. 8007.001.0116

ZEMES ROBEŽU PLĀNS

Robežas uzmērītas pamatojoties uz Baložu pilsētas domes 2001.gada 19.aprīļa lēmumu Nr.4

Robežu plāns sastādīts pēc 2001.gada kadastrālās uzmērīšanas materiāliem mērogā 1:1000

Robežu plāns apstiprināts 2001.gada 13.jūnijā ar Baložu pilsētas zemes komisijas lēmumu Nr.31

Zemes platība ir 9305m²

Nekustamais īpašums reģistrēts Rīgas rajona zemesgrāmatu nodalas

_____ zemesgrāmatā
_____. gada _____

Folijas N° _____

Zemesgrāmatu nodalas tiesnesis: _____

VALSTS ZEMES DIENESTS

Lielrīgas reģionālā nodaļa

Kadastra un informācijas pārvaldes
Rīgas rajona biroja vadītājs

A.Gavars


15.10.2001

ROBEŽPUNKTU KOORDINĀTAS
LKS92 TM KOORDINĀTU SISTĒMĀ

	X	Y
100	303832.63	508713.51
33	303850.61	508731.24
1003	303868.76	508743.78
59	303763.37	508825.41
60	303751.82	508807.02
61	303706.99	508831.46
65	303703.23	508824.39
64	303726.02	508811.92
68	303701.82	508765.30

Mēroga koeficients 0.999601

Platība 9305 m²

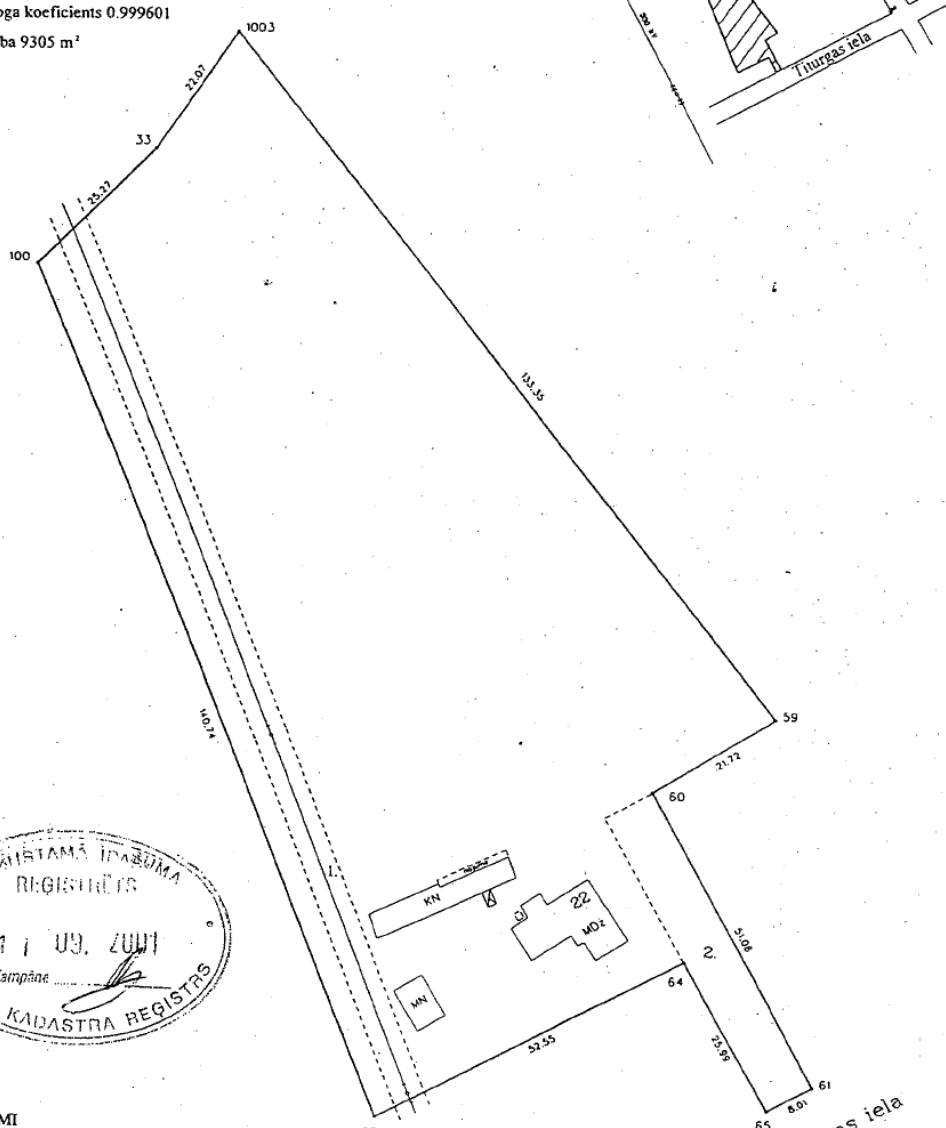

APROBEŽOJUMI

Aizsargosla gar elektriskajiem tūkliem

1.- 0.4 kV elektisko tīklu gaisvadu līnijas 5m aizsargosla - 716 m²

Servitūti

2.- Ceļa servitūts - 411 m²

pilsēta grupa porcele

kods	8007	001	0116
------	------	-----	------

Direktors	I. Ābiels	14.06.2001
Mēriņiks	K. Gūtmanis	14.06.2001

NEKUSTAMO IPĀŠUMU SERVISS

NES SIA

Mērogs 1:1000

Z
D



RIГAS RAJONA BALOŽU PILSETAS DOME

TĀLR.: 2916410, TĀLR./FAKSS: 7705745
UZVARAS PROSPEKTS 1a, BALOŽI, RIГAS RAJONS, LV 2128, REG. NR. 90000031283
NOR. KONTS 03-012130404 LATVIJAS UNIBANKA, ĀGENSKALNA FILIĀLE, KODS: 310101900

IZRAKSTS

Sēdes protokols Baložu pilsētā

2002.gada 20.martā

Nr 15

15 § Par detālplānojuma projektēšanas atlauju

Ar iesniegumu iepazīstina A.Adats

balsojot ar 9 balsīm "par", "pret" – nav, "atturas" – nav dome nolemj:

1. Atļaut Irmai Lieģei izstrādāt zemes gabalam Baložos, Titurgas ielā 22 (kadastra Nr 8007-001-0116) un tam piegulošai teritorijai sadales, apbūves un turpmākās izmantošanas detālplānojumu;
2. Noteikt projektējamajai teritorijai galveno perspektīvo izmantošanas mērķi – vienīgmeņu dzīvojamjo māju apbūve;
3. Par projekta vadītāju apstiprināt arhitektu Viesturu Briedi (sertifikāts Nr 0212);
4. Projekta vadītājam divu mēnešu laikā sagatavot un iesniegt pilsētas būvvaldē priekšlikumus par projektēšanas darba uzdevumu;
5. Atļauja derīga līdz 2004.gada 20.martam.

Domes priekšsēdētājs: (paraksts) A.Adats

IZRAKSTS PAREIZS


Baložu domes

Kancelejas vadītāja:

V.Milbrete

A.04.2002.

Baložos

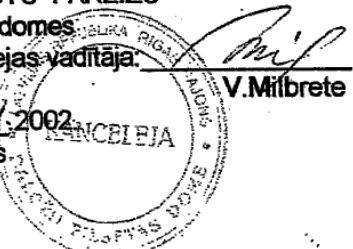

S

001.
001.

A P S T I P R I N U
Rīgas rajona Baložu pilsētas
Domes priekšsēdētājs

A. Adats

2002.gada 12.jūnijā

DARBA UZDEVUMS

Rīgas rajona Baložu pilsētas, zemes īpašuma,
Tituras ielā 22, detalā plānojuma, izstrādāšanai

1. Pamatojums

Zemes īpašuma Tituras ielā 22, īpašnieces Irmas Lieģes 2002.gada marta pieteikums un Baložu pilsētas Domes 2002. gada 20.marta lēmums, sēdes protokols Nr.15, 15 §.

2. Izpildītājs

SIA "Ekoloģiskais fonds" projektēšanas birojs

3. Darba mērķis

Sadalīt zemesgabalu reālās daļās ar perspektīvo izmantošanas mērķi vienāmēju apbūvē.

4. Darba uzdevums

Detalizēt zemesgabala izmantošanu saskaņā ar Baložu pilsētas ģenerālplānu, nosakot:

- 4.1. zemesgabala sadalīšanu reālās daļās atbilstoši 3. punktā minētai izmantošanai;
- 4.2. robežas un piekļūšanu katram zemesgabalam;
- 4.3. apgrūtinājumus un aprobežojumus;
- 4.4. nepieciešamības gadījumā, detalizētus apbūves noteikumus.

5. Darba sastāvs

Detalā plānojuma sastāvā izstrādājams:

- 5.1. Situācijas plāns;
- 5.2. Zemesgabala inženiertopogrāfiskais plāns, M 1:500;
- 5.3. Galvenais plāns M 1:500;
- 5.4. Paskaidrojuma raksts.

6. Detālplānojuma izstrādāšanas nosacījumi

- 6.1. Detalā plānojuma robežas saskaņā ar zemes īpašuma Tituras ielā 22, zemes robežu plānu (kadastra Nr. 8007-001-0116);
- 6.2. Projektu izstrādāt uz inženiertopogrāfiskā plāna;
- 6.3. Pirms darbu uzsākšanas saņemt nosacījumus detālā plānojuma izstrādāšanai no:
 - Lielīgas reģionālās vides pārvaldes;
 - Sabiedrības veselības aģentūras Rīgas nodajās;

- Valsts ugunsdzēsības un glābšanas dienestu
- Pašvaldības uzņēmumu BKS;
- SIA Lattelekom;
- Latvenergo CET
- VZD Rīgas rajona nollala.

- 6.4. MK Noteikumu par teritoriju plānojumiem 60.p.
noteiktā kārtībā informēt detālā plānojumā
ietverto un kaimiņos esošo nekustāmo īpašumu
īpašniekus; 6.5. Detālais plānojums
izstrādāšanas gaitā saskaņojams ar:
 - Baložu pilsētas Būvvaldes vadītāju;
 - Sabiedrības veselības aģentūras Rīgas nodaju;
 - Valsts ugunsdzēsības un glābšanas dienestu;
 - Pašvaldības uzņēmumu BKS;
 - SIA Lattelekom;
 - Latvenergo CET.

SIA "Ekoloģiskais fonds"
Projektēšanas biroja vadītājs




J. Eglītis

"Uzdevums saskaņots."
Būvvaldes vadītājs:


A handwritten signature in black ink, appearing to read "J. Eglītis".

A. Mikanovskis

Situācijas plāna skice

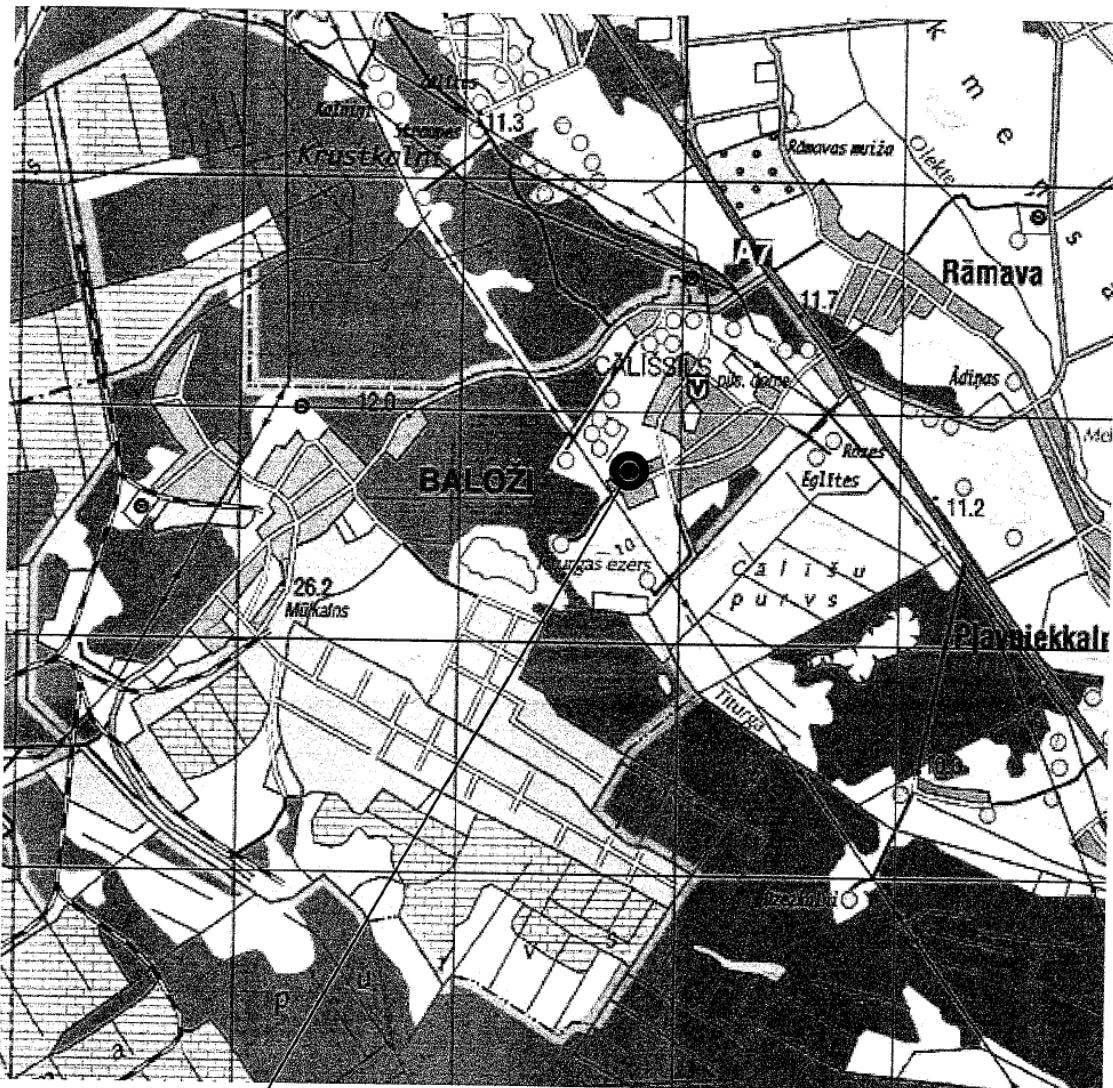

Saimniecība Titurgas ielā Nr. 22

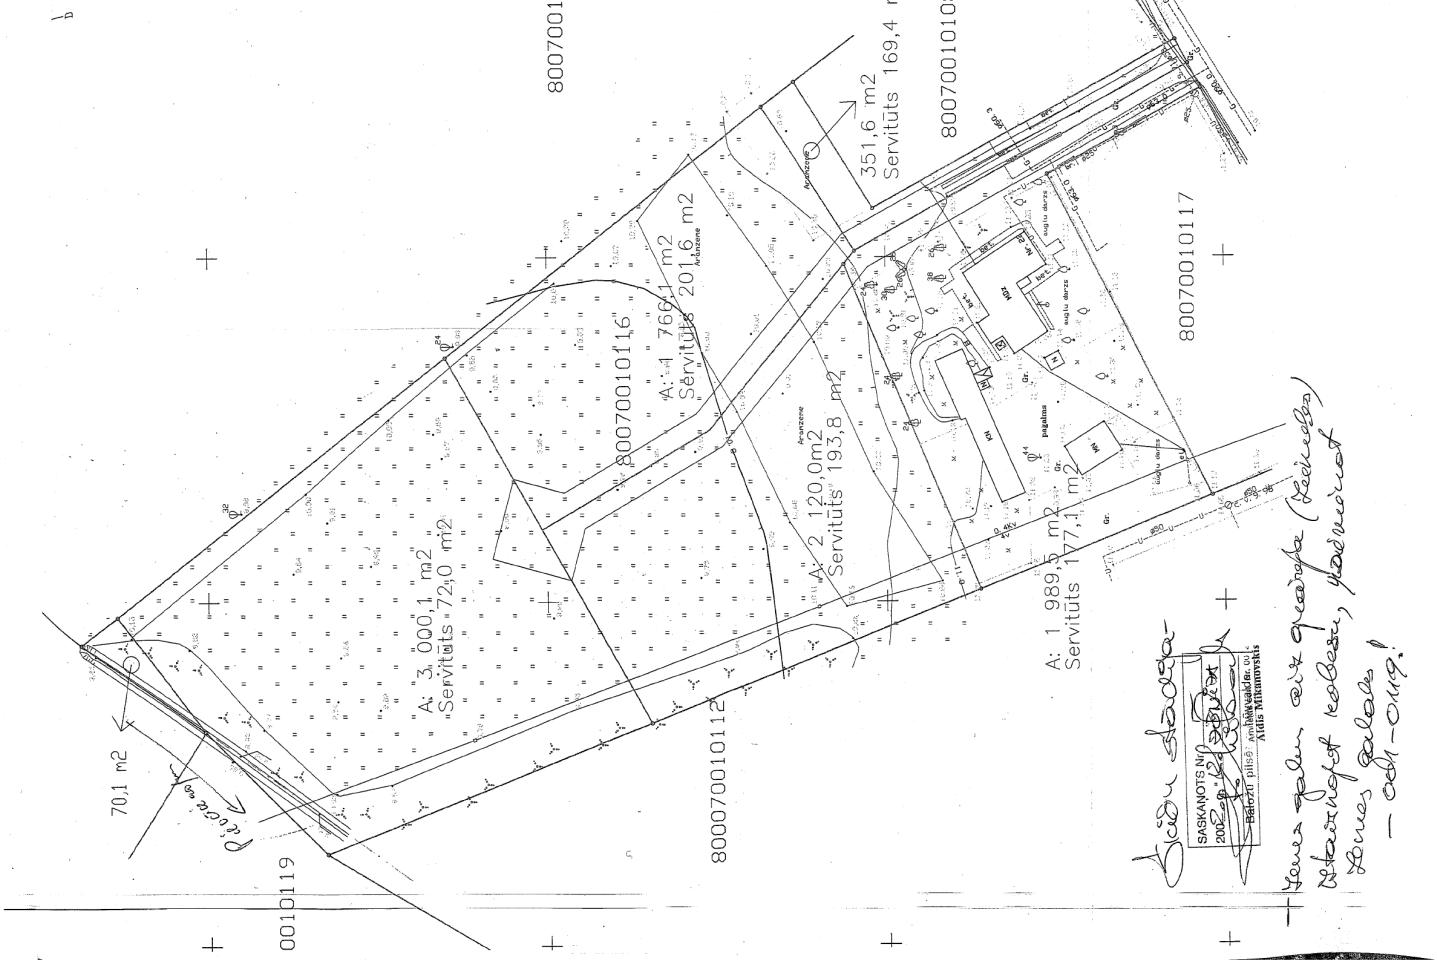

Lielrīgas reģionālajai vides pārvaldei

002. gada 14. oktobrī

Eksperta slēdziens

par Rīgas rajona Baložu pilsētas zemesgabala Titurgas ielā 22. biotopu izpēti.

Apsekota Rīgas rajona Baložu pilsētas zemesgabala Titurgas ielā 22. teritorija.

Pētījuma mērķis bija novērtēt šīs teritorijas biotopus, to dabiskumu un lomu ioloģiskās daudzveidības saglabāšanā.

Teritorija apsekota 2002. gada oktobrī. Darba gaitā konstatēti un izvērtēti tur astopamie biotopi.

Floristiskajā literatūrā un LVA datu bankā meklēta informācija par zināmajām eto un aizsargājamo augu atradnēm pētītajā teritorijā. Rezultātā konstatēts, ka nav onkrētas informācijas par aizsargājamo sugu sastopamību šajā zemesgabala vai tā uvākajā apkaimē.

Zemesgabals neatrodas īpaši aizsargājamajās dabas teritorijās. Tas aizņem ūksaimniecībā izmantojas zemes – atmatas. Dabīgais augājs nav saglabājies. Zemesgabalā nav konstatēti īpaši aizsargājami biotopi.

Atmatas augu sabiedrības struktūra ir nostabilizējusies. Augāja projektīvais egums ir saslēgts. Sugu sastāvā liela nozīme ir daudzgadīgajām augu sugām. Augu abiedrībā dominē galvenokārt sausām atmatām raksturīgas, bieži sastopamas graudzāļuugas. Citu sugu īpatsvars neliels. Nav atrastas sugars, kuras norāda uz zālāja bioloģisko

vērtību un nozīmi dabas daudzveidības saglabāšanā. Īpaši aizsargājamas augu sugas nav konstatētas un to atrašanas iespējas veģetācijas periodā ir nelielas.

Šādi cilvēka darbības rezultātā veidojušies biotopi no dabas aizsardzības viedokļa nav prioritāri.

SECINĀJUMI

1. Rīgas rajona Baložu pilsētas zemesgabala Titurgas ielā 22. teritorija neatrodas īpaši aizsargājamos dabas objektos.
2. Pētītajā teritorijā nav konstatētas īpaši aizsargājamas augu sugas.
3. Šai teritorijā nav konstatēti ne Latvijā īpaši aizsargājami biotopi, ne arī starptautiski apdraudēti un nozīmīgi biotopi.



I.Kabucis

dipl. biologs, biotopu un augu sugu eksperts

Paskaidrojumu raksts

Detālais plānojums saimniecībai Tituras ielā 22 Baložu pilsētā izstrādāts pēc īpašnieces Irmas Lieģes pieteikuma, piestādīto īpašuma tiesību apstiprinošo dokumentu pamata, saskaņā ar:

Rīgas rajona Baložu pilsētas Domes 2002. gada 20. marta lēmumu Nr. 15, § 15. atļaut Irmai Lieģei izstrādāt iepriekšminētajam zemes gabalam (kadastra Nr. 8007-001-0116) un tam piegulošajai teritorijai sadales detālplānojumu ar galveno perspektīvo teritorijas izmantošanas mērķi – vienīgimeņu dzīvojamo māju apbūve;

Rīgas rajona Baložu pilsētas Domes 2002. gada 12. jūnija apstiprināto Darba uzdevumu saimniecības Tituras ielā 22 detālā plānojuma izstrādāšanai, kas paredz sadalīt zemesgabalu reālās daļās ar iepriekšminēto izmantošanas mērķi, kā arī uzrādīt robežas un piekļūšanu katram zemes gabalam, esošos apgrūtinājumus un aprobežojumus.

LR Vides aizsardzības un reģionālās attīstības ministrijas Lielrīgas reģionālās vides pārvaldes 2002. gada 28. augusta izsniegtajiem nosacījumiem teritorijas plānojuma izstrādāšanai Nr. 1 – 4/ 2305, kas paredz projektējamo darbu veikšanu atbilstoši LR MK 05.12.2000. "Noteikumiem par teritoriju plānojumiem". Izstrādāti zemes gabaliem piebraucamā ceļa shēma un teritorijas inženierkomunikāciju shēma.

Projektējamajā teritorijā neatrodas īpaši aizsargājamo augu atradnes. Ēkas izvietotas dabā bez vērtīgo koku izciršanas.

Valsts ugunsdzēsības un glābšanas dienesta Rīgas rajona brigādes 2002. gada 19. augusta izsniegtajiem Tehnikiskajiem noteikumiem Nr. 32/ 348, kas nosaka ugunsdzēsības, glābšanas un civilās aizsardzības darbu nodrošinājumu veikt saskaņā ar LBN 201 – 96 un Civilās aizsardzības likuma prasībām.

Ārējā ugunsdzēsības ūdensapgāde paredzēta saskaņā ar LBN 222 – 99 prasībām.

Ugunsdzēsības transporta vajadzībām, iebraucamā servitūta ceļa (Kļavu iela) galā, paredzēts 12 X 12 m liels apgriešanās laukums.

Sabiedrības veselības aģentūras Rīgas filiāles 2002. gada 11. septembrī izniegto projektēšanas higiēnisko uzdevumu Nr. 07 – 11/ H – 792, kurš nosaka objektu izvietošanu ievērojot aizsargjoslu likumu un inženierkomunikāciju shēmas izstrādāšanu.

Teritorijas apgādāšana ar dzeramo ūdeni paredzēta no pilsētas centrālā ūdensvada tīkla (skatīt inženierkomunikāciju shēmu grafiskajā daļā).

Projektēto zemes gabalu sadzīves noteķudeju savākšana paredzēta saskaņā ar Aizsargjoslu likuma noteikumu Nr. 198 „Noteikumi par ūdensvadu un kanalizācijas tīklu ekspluatācijas aizsargjoslu noteikšanas metodiku”, novadīt uz vietējām nosēdakām ar iespēju perspektīvē pieslēgties pie

centrālās Baložu pilsētas kanalizācijas. Detalizētāku informāciju skatīt atsevišķā ūdensapgādes un kanalizācijas tīklu projektā.

SIA "Lattelekom" Lielrīgas reģiona tīklu ekspluatācijas daļas 2002. gada 10. septembrī izsniegtajiem noteikumiem Nr. 20.4.1.5 – 10/207. Telefonizācijas ierīkošanas priekšlikumi, kas plānoti vadoties pēc SIA „Lattelekom” tehnisko standartu prasībām, parādīti grafiskās daļas inženierkomunikāciju shāmā. Detalizētāku informāciju skatīt atsevišķā zemes gabala telefonizācijas projektā.

Latvijas Republikas VZD Lielrīgas Reģionālās nodaļas 2002. gada 2. augustā izsniegtajiem tehniskajiem nosacījumiem Nr. 11 – 17/ 2558, kas nosaka detālā plānojuma grafisko dokumentu izstrādāšanu izpildīt uz mēroga 1 : 500 noteiktības topogrāfiskā plāna. Topogrāfiskā uzmērišana veikta 26.04. 2002. digitālā veidā. A/S „AGROPROJEKTS”.

Detālplānojumā uzrādīta 0.4kV elektropārvades līnijas 5m platā aizsargjosla.

Inženierkomunikācijas shēmā (grafiskā daļa) parādīts perspektīvais gāzes vads ar pieslēgumu centrālajam pilsētas gāzes vadam. Detalizētāku informāciju skatīt atsevišķā gāzes vada projektā.

Saimniecība Tituturgas ielā 22, atrodas Rīgas rajona Baložu pilsētā. Zemes gabala platība ir 9305 m². Uz zemes gabala atrodas piecas ēkas: dzīvojamā ēka un četras palīgēkas (skat. zemes robežu plānu). Zemes gabalam ir noteikti sekojoši apgrūtinājumi:

- 1) CET 0,4kV elektropārvades līnija;
- 2) Servitūta ceļš perspektīvā iela.
- 3) Pilsētas komunikācijas zemes gabala dienvidu daļā

Zemes gabala detālplānojumā paredzēts sadalīt visu zemes gabalu 4 apbūves gabalos un veikt esošo zemes gabalu robežu korekciju, pievienojot 54.8 m² blakus esošajam zemes gabalam (kad. nr. 80070010119) un 351.7 m² blakus esošajam zemes gabalam (kad. nr. 80070010108).

Piebraukšanai pie jaunizveidotajiem apbūves gabaliem paredzēts izmantot no jauna izbūvēto servitūta ceļu (Kļavu iela) no Titurgas ielas. Projektētās būvlaides ierādītas gar sevitūta ceļu – 6m no sarkanās līnijas.

Detālplānojuma publiskai apspriedei tika ievietots sludinājums Rīgas „Aprīļka Avīzes” 54. nummurā 2002. gada 19. jūlijā. Visas interesētās personas varēja iesniegt priekšlikumus un iepazīties ar izstrādāto detālplānojumu Baložu pilsētas Domē 3 nedēļu laikā no 2002. gada 19. jūlija.

Sastādīja

J. Eglītis

Ģenerālais plāns un horizontālā piesaiste

M 1 : 1000



Šī projekta risinājumi atbilst Latvijas būvnormatīviem
kā arī tehnisko noteikumu prasībām


Projekta vadītājs

22.10.2002.

(datums)

ARHITEKTS
VIESTURS BRIEDIS
Sert. Nr. 0212

(paraksts)

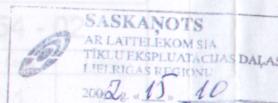

Dome
Korāniņš
Vec
Hanss

Robežpunktūko koordinātu sistēmā LKS 92

Nr. plānā	X	Y
I	508.78542	303.81500
II	508.80087	303.75459
III	508.78866	303.75616
IV	508.75172	303.73615
V	508.73245	303.78481
VI	508.82793	303.70511
VII	508.71518	303.82841
VIII	508.76049	303.80079
IX	508.77493	303.77598

Pienemtie apzīmējumi

5 10000 m²
20000 m²

Nr. Grunts gabala platība
Lielderīgā grunts gabala platība

Būvlaide

—

Sarkanā līnija

—

Projektētā robeža

—

Iela

—

Esošā robeža

—

Aizsargjosla

—

SASKANOTS CENTRĀLAJOS EL. TĪKLOS

J. KRAMS
CET Tehniskā direktore

Saskaņots
ar saimniecības Tituras ielā 22 tāpnieku

Ipašnieks
2002.g. 20.septembris

I. Lieģe

Lieģs

			Pasūtētājs	Irma Lieģe	054 - 02 GP
Direktors	J. Egītis	<i>Egītis</i>	Objekts	Stadija	Lapa
Arhitekte	B. Eglīte	<i>Eglīte</i>	Detāļplānojuma projekts Rīgas raj.	TP	Lapas
Izstrādāja	O. Jermaks	<i>Jermaks</i>	Baložu pilsētas, Tituras ielā 22	1	1
			Ģenerālais plāns un horizontālā piesaiste	EF	SIA Ekoloģiskais fonds

<p>s plāns un horizontālā piesaiste M 1 : 1000</p>	<p>Zemes gabala izvietojuma shēma</p>	<p>Zemes gabalu platības</p> <table border="1" style="width: 100%; border-collapse: collapse; margin-top: 10px;"> <thead> <tr> <th>Nr.</th> <th>Lielderīga platība m²</th> <th>Zemes gabala platība m²</th> <th>Adrese</th> </tr> </thead> <tbody> <tr><td>1</td><td>1747.3</td><td>1989.5</td><td>Kļavu iela 2</td></tr> <tr><td>2</td><td>1817.3</td><td>2120.2</td><td>Kļavu iela 3</td></tr> <tr><td>3</td><td>2948.1</td><td>3020.1</td><td>Kļavu iela 1</td></tr> <tr><td>4</td><td>1450.8</td><td>1766.2</td><td>Pievienot z. g. 80070010119</td></tr> <tr><td>3.1</td><td></td><td>54.8</td><td>Pievienot z. g. 80070010108</td></tr> <tr><td>4.1</td><td></td><td>351.7</td><td>Pievienot z. g. 80070010108</td></tr> </tbody> </table> <p>Perspektīvās ielas šķērsprofils A - A</p> <p>Projektētā robeža</p> <p>Sarkanā linija</p> <p>Iela</p> <p>Sarkanā linija</p> <p>Robežpunktūkojums LKS 92</p> <table border="1" style="width: 100%; border-collapse: collapse; margin-top: 10px;"> <thead> <tr> <th>Nr. plānā</th> <th>X</th> <th>Y</th> </tr> </thead> <tbody> <tr><td>I</td><td>508.82178</td><td>303.76806</td></tr> <tr><td>II</td><td>508.80087</td><td>303.75459</td></tr> <tr><td>III</td><td>508.79996</td><td>303.75616</td></tr> <tr><td>IV</td><td>508.75172</td><td>303.73615</td></tr> <tr><td>V</td><td>508.73245</td><td>303.78481</td></tr> <tr><td>VI</td><td>508.82793</td><td>303.70511</td></tr> <tr><td>VII</td><td>508.71518</td><td>303.82841</td></tr> <tr><td>VIII</td><td>508.76049</td><td>303.80079</td></tr> <tr><td>IX</td><td>508.77493</td><td>303.77598</td></tr> <tr><td>X</td><td>508.78542</td><td>303.81500</td></tr> </tbody> </table> <p>Pienemtie apzīmējumi</p> <p>5 10000 m² 20000 m²</p> <p>Nr. Gruntsgabala platība Lielderīga gruntsgabala platība</p> <p>Būlaude</p> <p>Sarkanā linija</p> <p>Projektētā robeža</p> <p>Iela</p> <p>Esošā robeža</p> <p>Aizsargjosla</p> <p>Perspektīvā ēka</p> <p>SASKĀNOTS CENTRĀLAJOS EL. TĪKLOS</p> <p>J. KRAMS CET Tekniskais direktors</p> <p>Saskaņots ar saimniecības Tīrīgus ielā 22 Ipašnieku</p> <p>Ipašnieks 2002.g. 20.septembris</p> <p>I. Lieģe</p> <p>054 - 02</p> <p>EF SIA Ekoloģiskais fonds</p>	Nr.	Lielderīga platība m ²	Zemes gabala platība m ²	Adrese	1	1747.3	1989.5	Kļavu iela 2	2	1817.3	2120.2	Kļavu iela 3	3	2948.1	3020.1	Kļavu iela 1	4	1450.8	1766.2	Pievienot z. g. 80070010119	3.1		54.8	Pievienot z. g. 80070010108	4.1		351.7	Pievienot z. g. 80070010108	Nr. plānā	X	Y	I	508.82178	303.76806	II	508.80087	303.75459	III	508.79996	303.75616	IV	508.75172	303.73615	V	508.73245	303.78481	VI	508.82793	303.70511	VII	508.71518	303.82841	VIII	508.76049	303.80079	IX	508.77493	303.77598	X	508.78542	303.81500
Nr.	Lielderīga platība m ²	Zemes gabala platība m ²	Adrese	
1	1747.3	1989.5	Kļavu iela 2	
2	1817.3	2120.2	Kļavu iela 3	
3	2948.1	3020.1	Kļavu iela 1	
4	1450.8	1766.2	Pievienot z. g. 80070010119	
3.1		54.8	Pievienot z. g. 80070010108	
4.1		351.7	Pievienot z. g. 80070010108	
Nr. plānā	X	Y	
I	508.82178	303.76806	
II	508.80087	303.75459	
III	508.79996	303.75616	
IV	508.75172	303.73615	
V	508.73245	303.78481	
VI	508.82793	303.70511	
VII	508.71518	303.82841	
VIII	508.76049	303.80079	
IX	508.77493	303.77598	
X	508.78542	303.81500	
<p>Šī projekta risinājumi atbilst Latvijas būvnormatiem kā arī tehnisko noteikumu prasībām ARHITEKTS VIESTURS BRIEDIS Sert. Nr. 0212</p> <p>projekta vadītājs 10.2002.</p> <p>(datums)</p> <p>(paraksts)</p> <p>SASKĀNOTS AR LATVIJAS SIA TIKLŪ EKSPLOATĀCIJAS DALAS LIELRĪGAS REGIONU 2002. g. 15. 10 (saskaņots ar vidi)</p> <p>J. Egliņš B. Egliņa O. Jermaks</p> <p>K. FILATOVS</p> <p>2002.g. 11.10.</p> <p>D. BKS 2. BIKEKTORS M. STURE</p> <p>Irma Lieģe</p> <p>Stadja Lapa Lapas</p> <p>TP 1 1</p> <p>Generālais plāns un horizontālā piesaiste</p>	