




X=303850
Y=509500

APZĪMĒJUMI

-  **DETĀLPLĀNOJUMA TERITORĪJA**
-  **ESOŠĀS ZEMESGABALU ROBEŽAS**
-  **GĀZES VADA AIZSARGJOSLA, APGRŪTINĀJUMA KLASIFIKĀCIJAS KODS - 120801**
-  **SAKARU KABEĻA AIZSARGJOSLA, APGRŪTINĀJUMA KLASIFIKĀCIJAS KODS - 120401**
-  **ELEKTRĪBAS KABEĻA AIZSARGJOSLA, APGRŪTINĀJUMA KLASIFIKĀCIJAS KODS - 120506**
-  **IĒTUS KANALIZĀCIJAS AIZSARGJOSLA, APGRŪTINĀJUMA KLASIFIKĀCIJAS KODS - 120103**

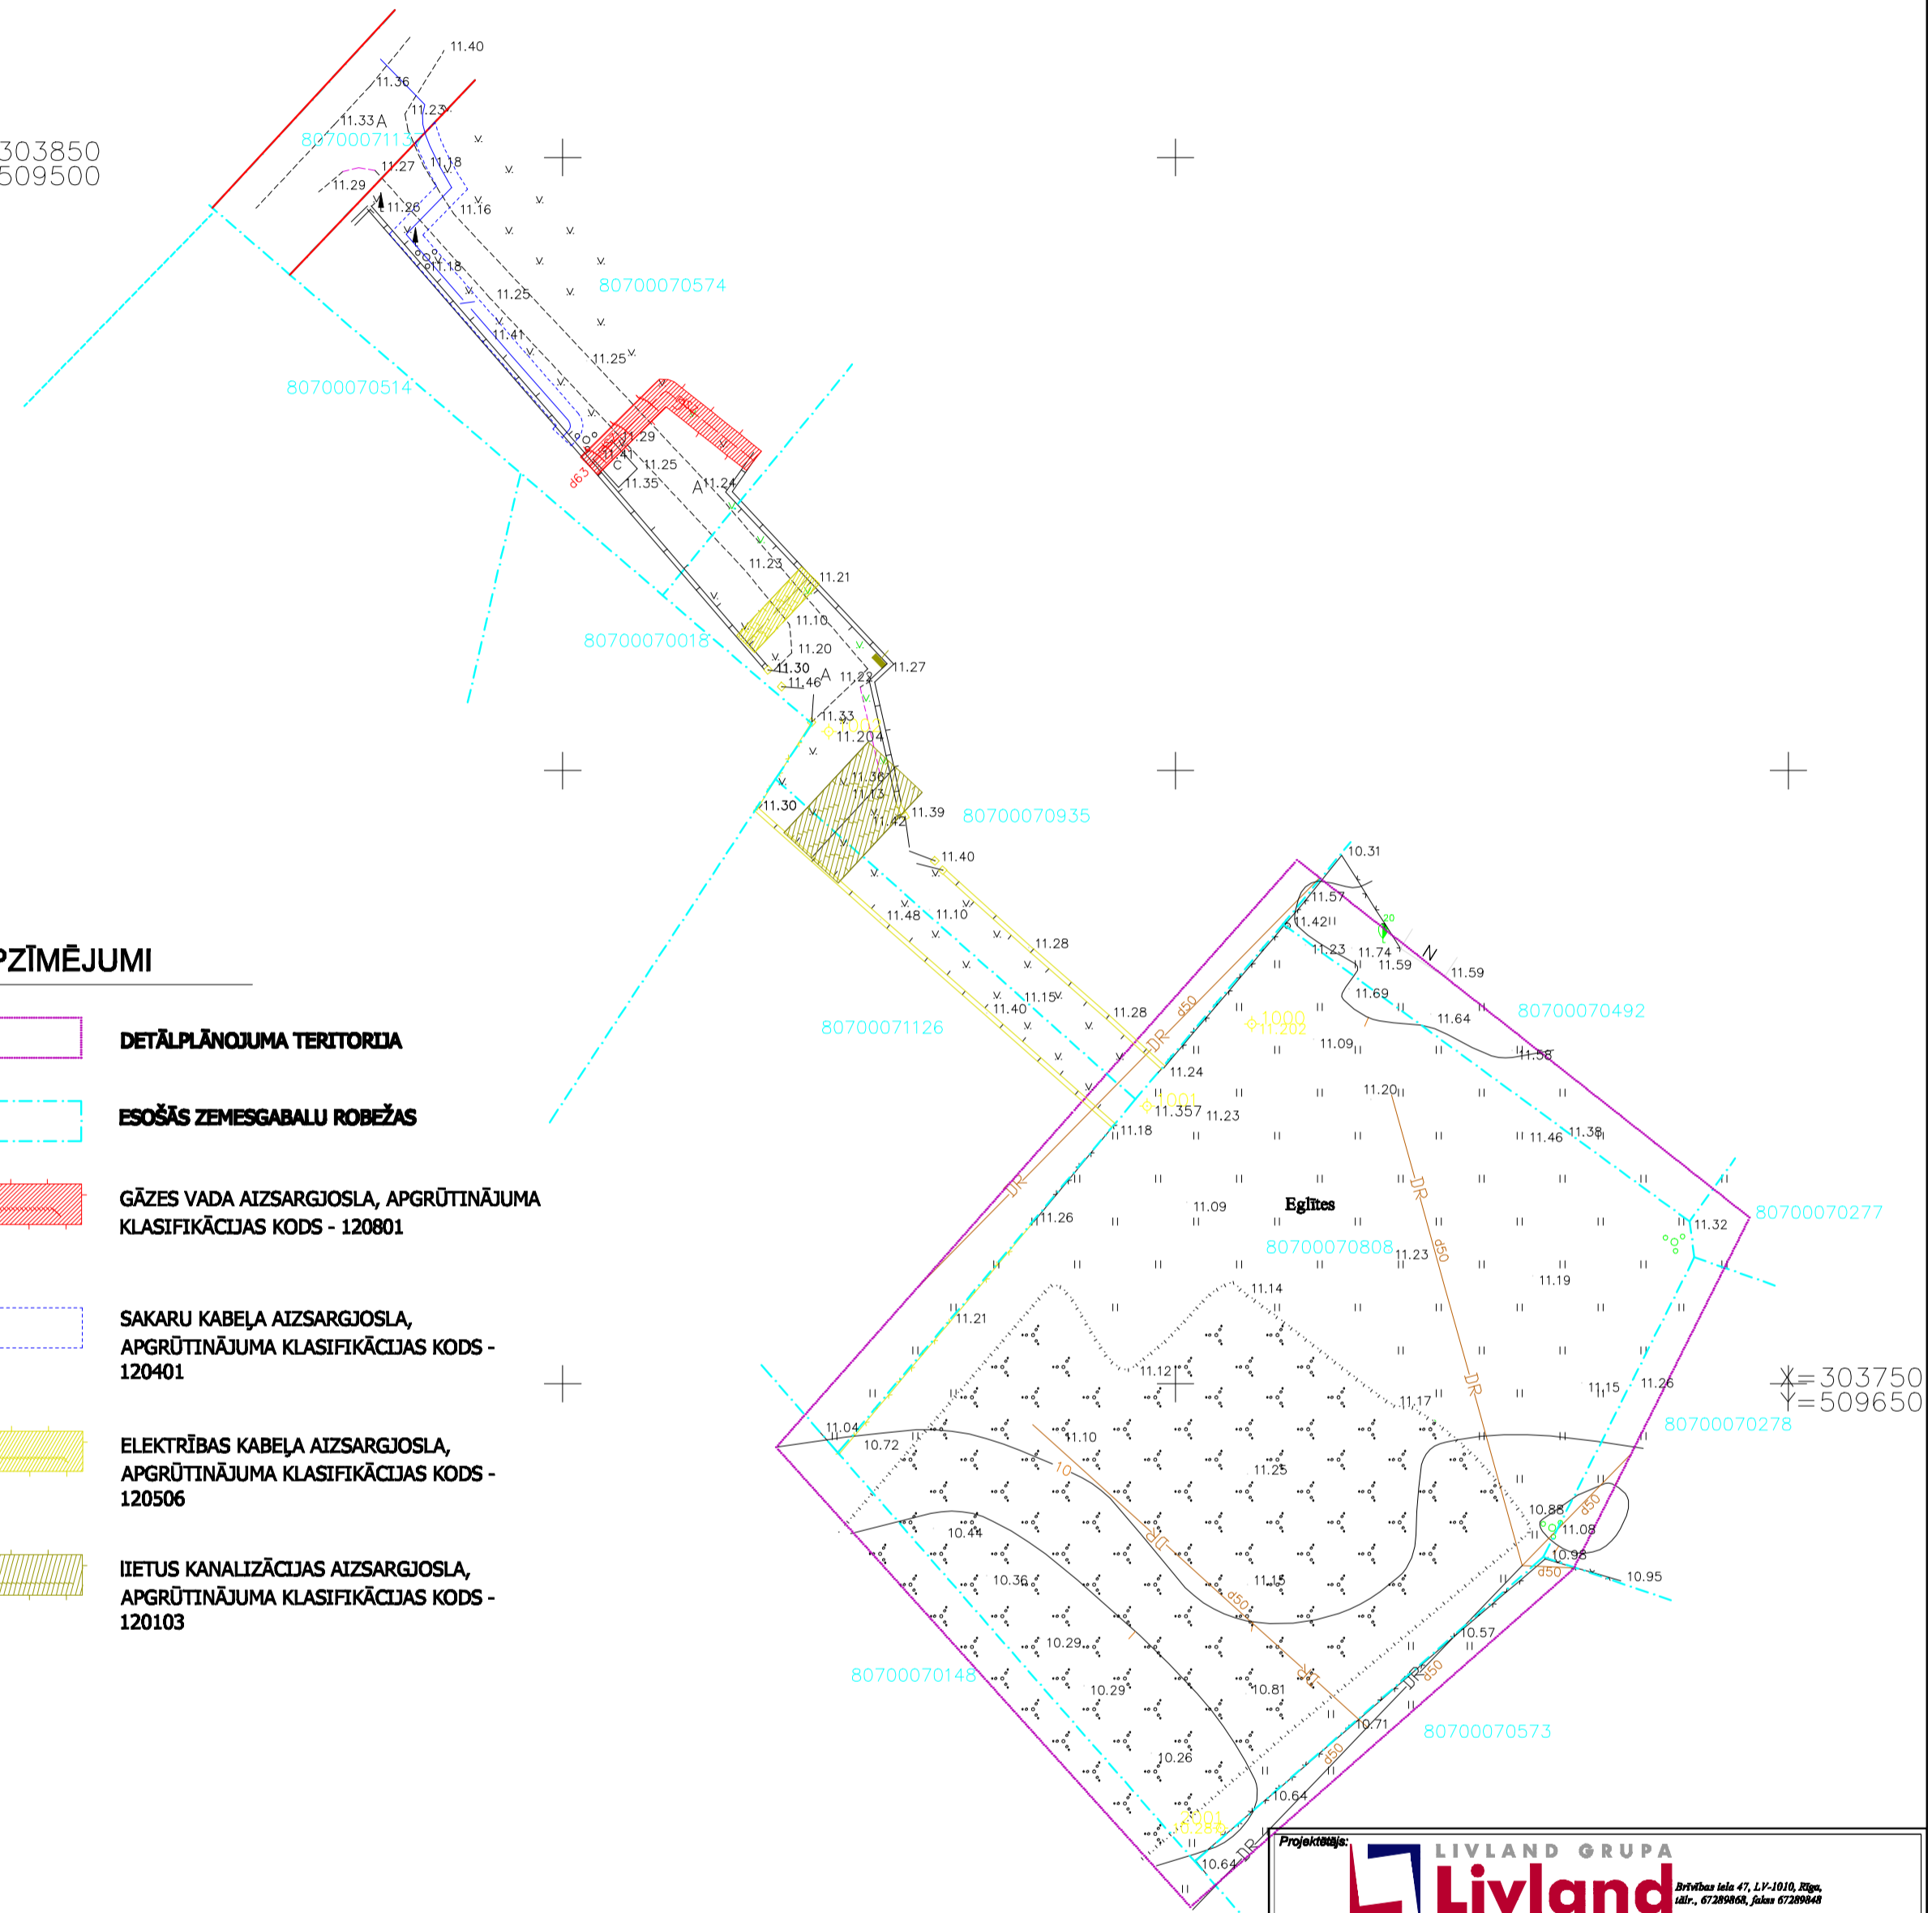

X=303750
Y=509650

		<small>Brīvības iela 47, LV-1010, Rīga tālr.: 67289808, faksa 67289848</small>	
Pasūtītājs: ŽANNA PODGORNAJA	Pasūtījuma Nr.: 01-2011 / 01 -04	Faila nosaukums: DETĀLPLĀNOJUMS "EGLĪTES"	
"Eglītes", Lapenieki, Ķekavas novads (kad.Nr. 80700070492)		Datums: _____.2012.	
Esošās situācijas plāns		Rasējuma marka: DP	Mērogs: 1: 500
Projekta vadītāja: Veldze Liepa	Īpašnieks: Žanna Podgornaja	Daļa/ rasējuma Nr.: DP - 1	Nr.:
Īpašnieks: Ginta Krauze	Īpašnieks: Normunds krauze		