



ESOŠĀS IZMANTOŠANAS PLĀNS


M 1:1000

IZVIETOJUMA SHĒMA

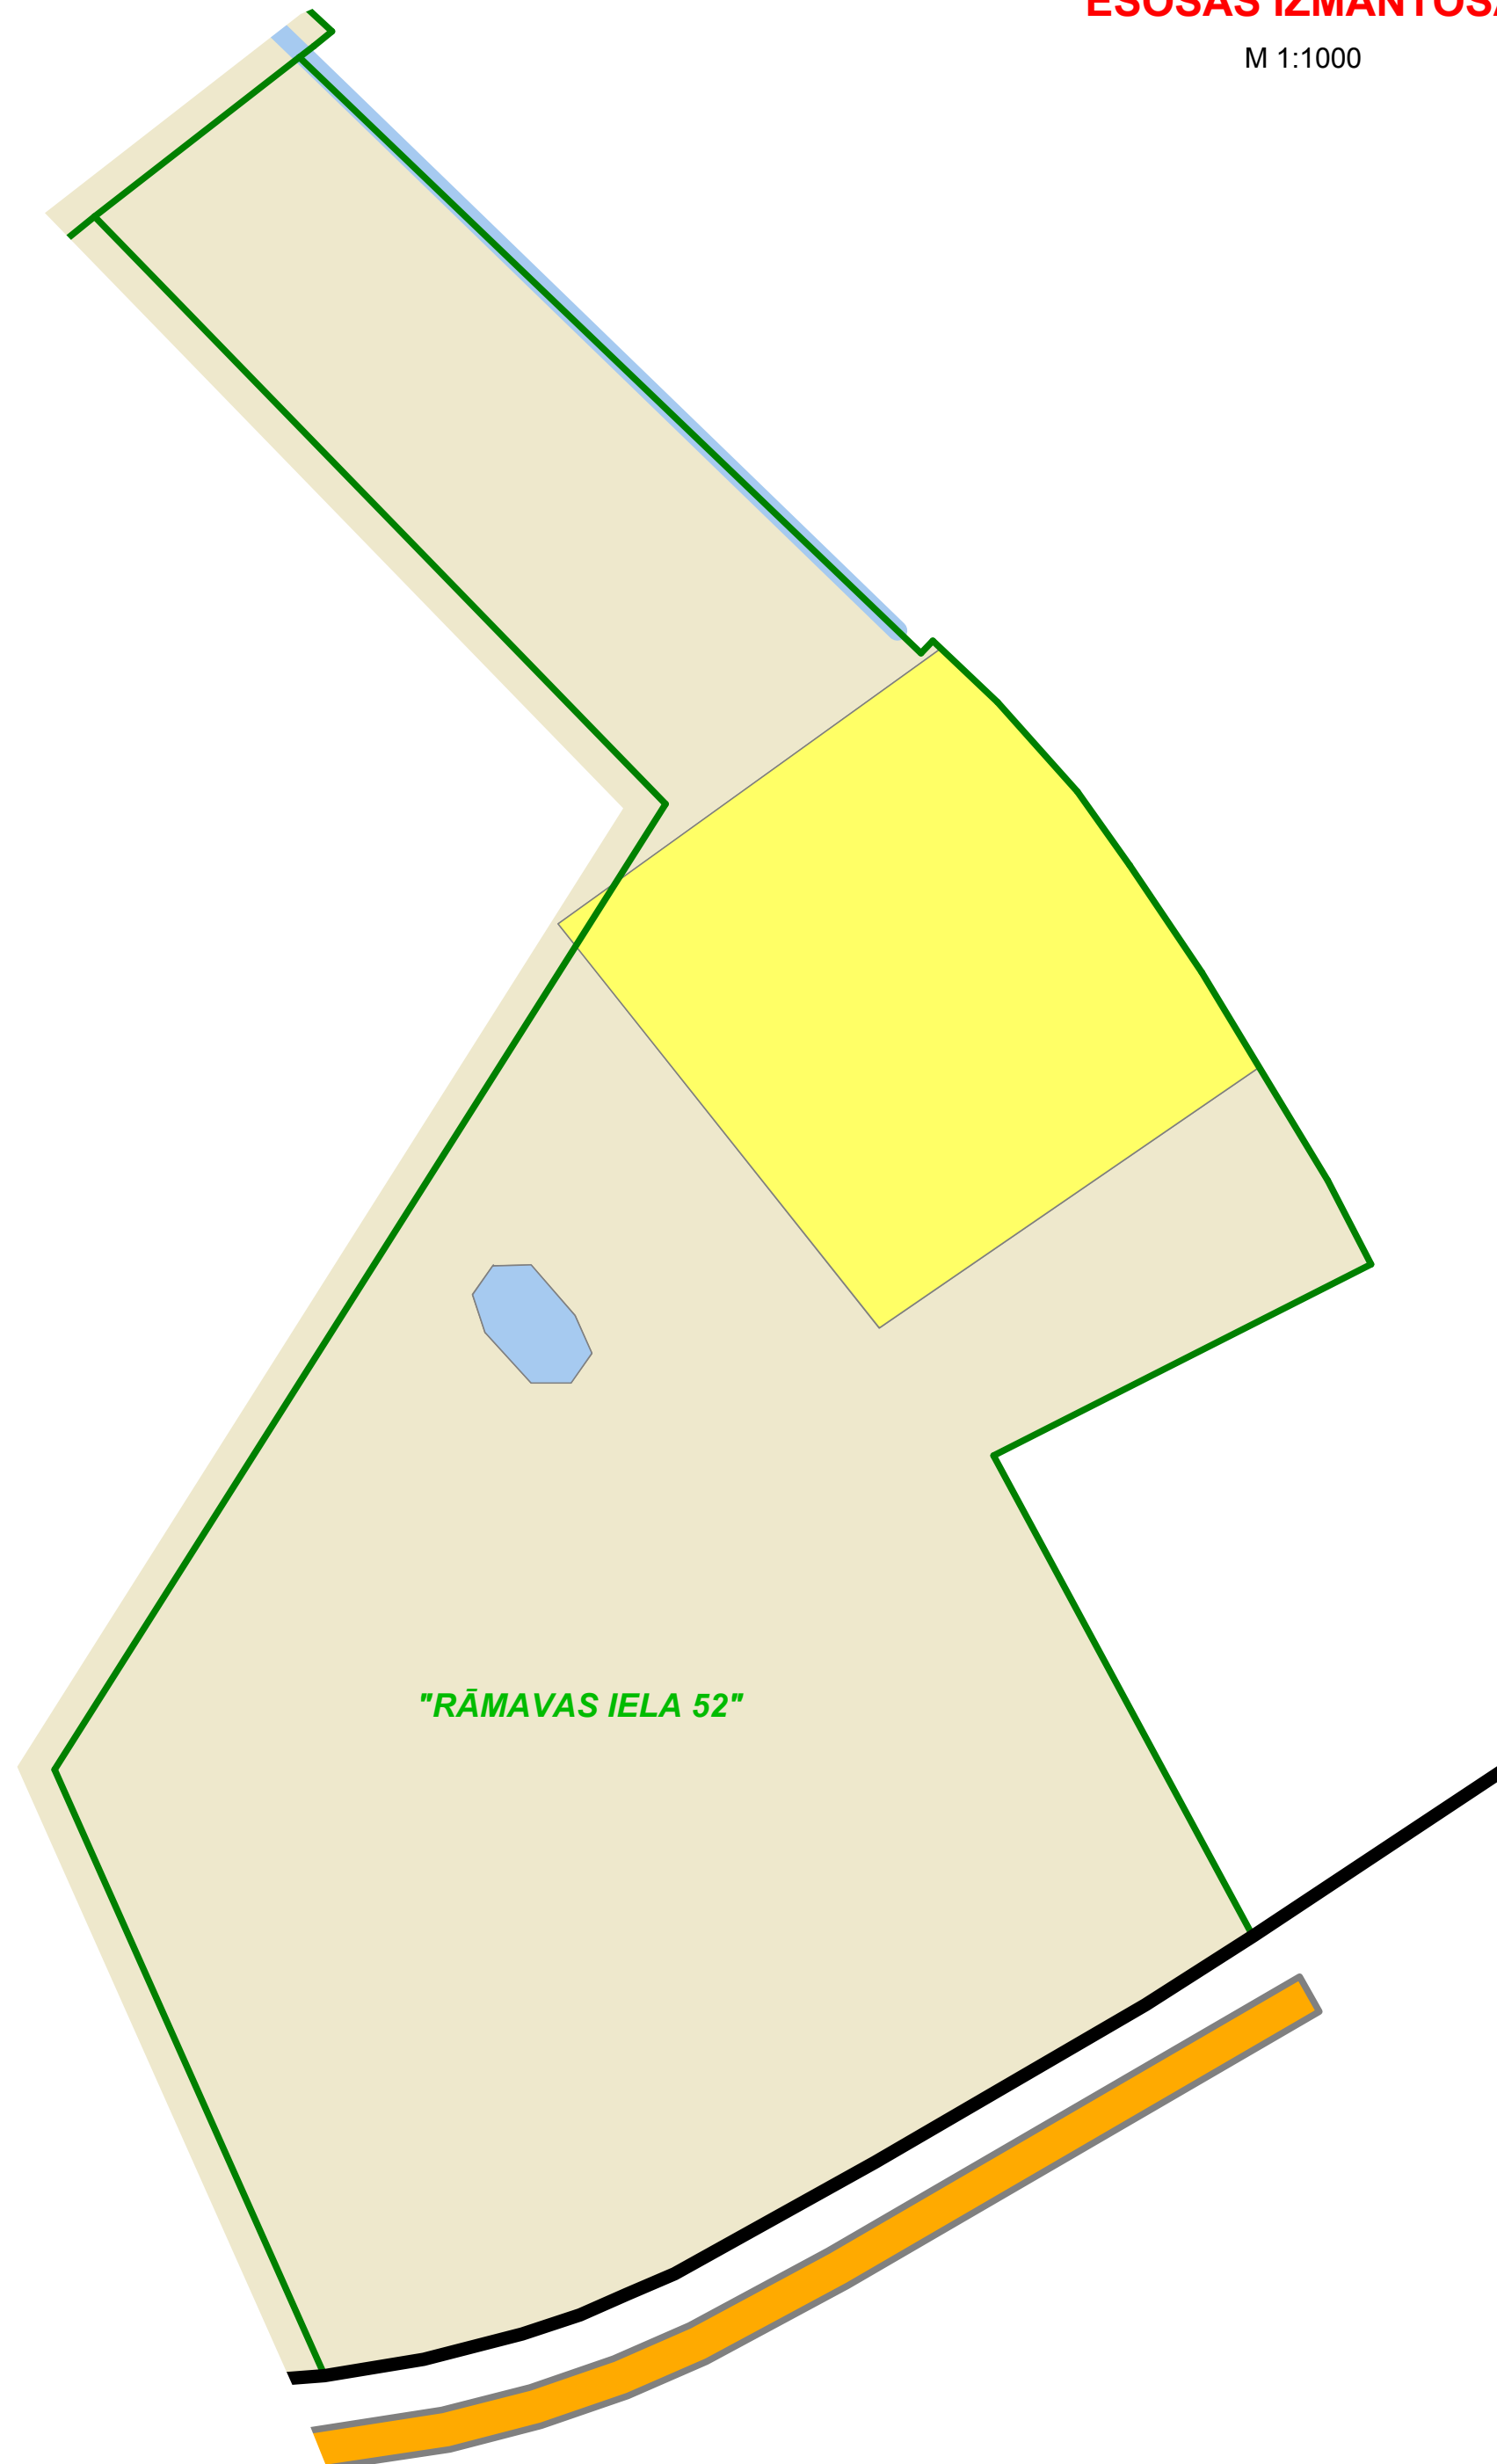

APZĪMĒJUMI	NOSAUKUMS
	DETĀLPLĀNOJUMA ROBEŽA
	"RĀMAVAS iela 52" NEKUSTAMĀ ĪPAŠUMA NOSAUKUMS
	MAZSTĀVU DZĪVOJAMĀ TERITORIJA
	LAUKSAIMNIECĪBAS TERITORIJA
	ŪDEŅI
	VALSTS 2.ŠĶIRAS AUTOCEĻŠ
	CIEMA ROBEŽA

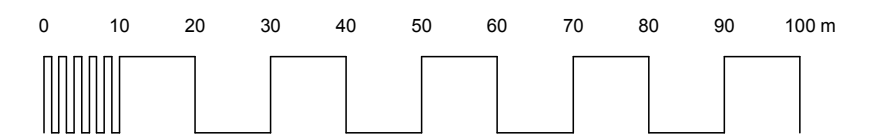

PASŪTĪJUMS NR.: 04-18-VK	 tālr: +371 29228183 artis_gedrovics@inbox.lv Liepājas 31-1, Rīga LV-1002		DETĀLPLĀNOJUMS PASŪTĪJUMS: "RĀMAVAS IELA 52", RĀMAVA, ĶEKAVAS PAGASTS, ĶEKAVAS NOVADS KADASTRA NR. 8070 007 0155	
	IZSTRĀDES VADĪTĀJS: SERT.:Nr.10-0667 A.GEDROVICS IZSTRĀDĀTĀJS: SERT.:Nr.10-0667 A.GEDROVICS		PASŪTĪTĀJS: VALDIS KUBAŠS	LKS-92 TM m.k.0.999616
	PROJEKTĒTĀJA ADRESE: LIEPĀJAS IELA 31-1, RĪGA, LV-1002		RASĒJUMS: ESOŠĀS IZMANTOŠANAS PLĀNS	LAPU SKAITS 8
	LĪGUMA/ARHĪVA NR.: 04-18-VK		14.08.2018.	M 1:1000 LAPA NR. 1