



Teritorijas izvietojuma shēma  
Kekavas novada administratīvās  
teritorijas robežās

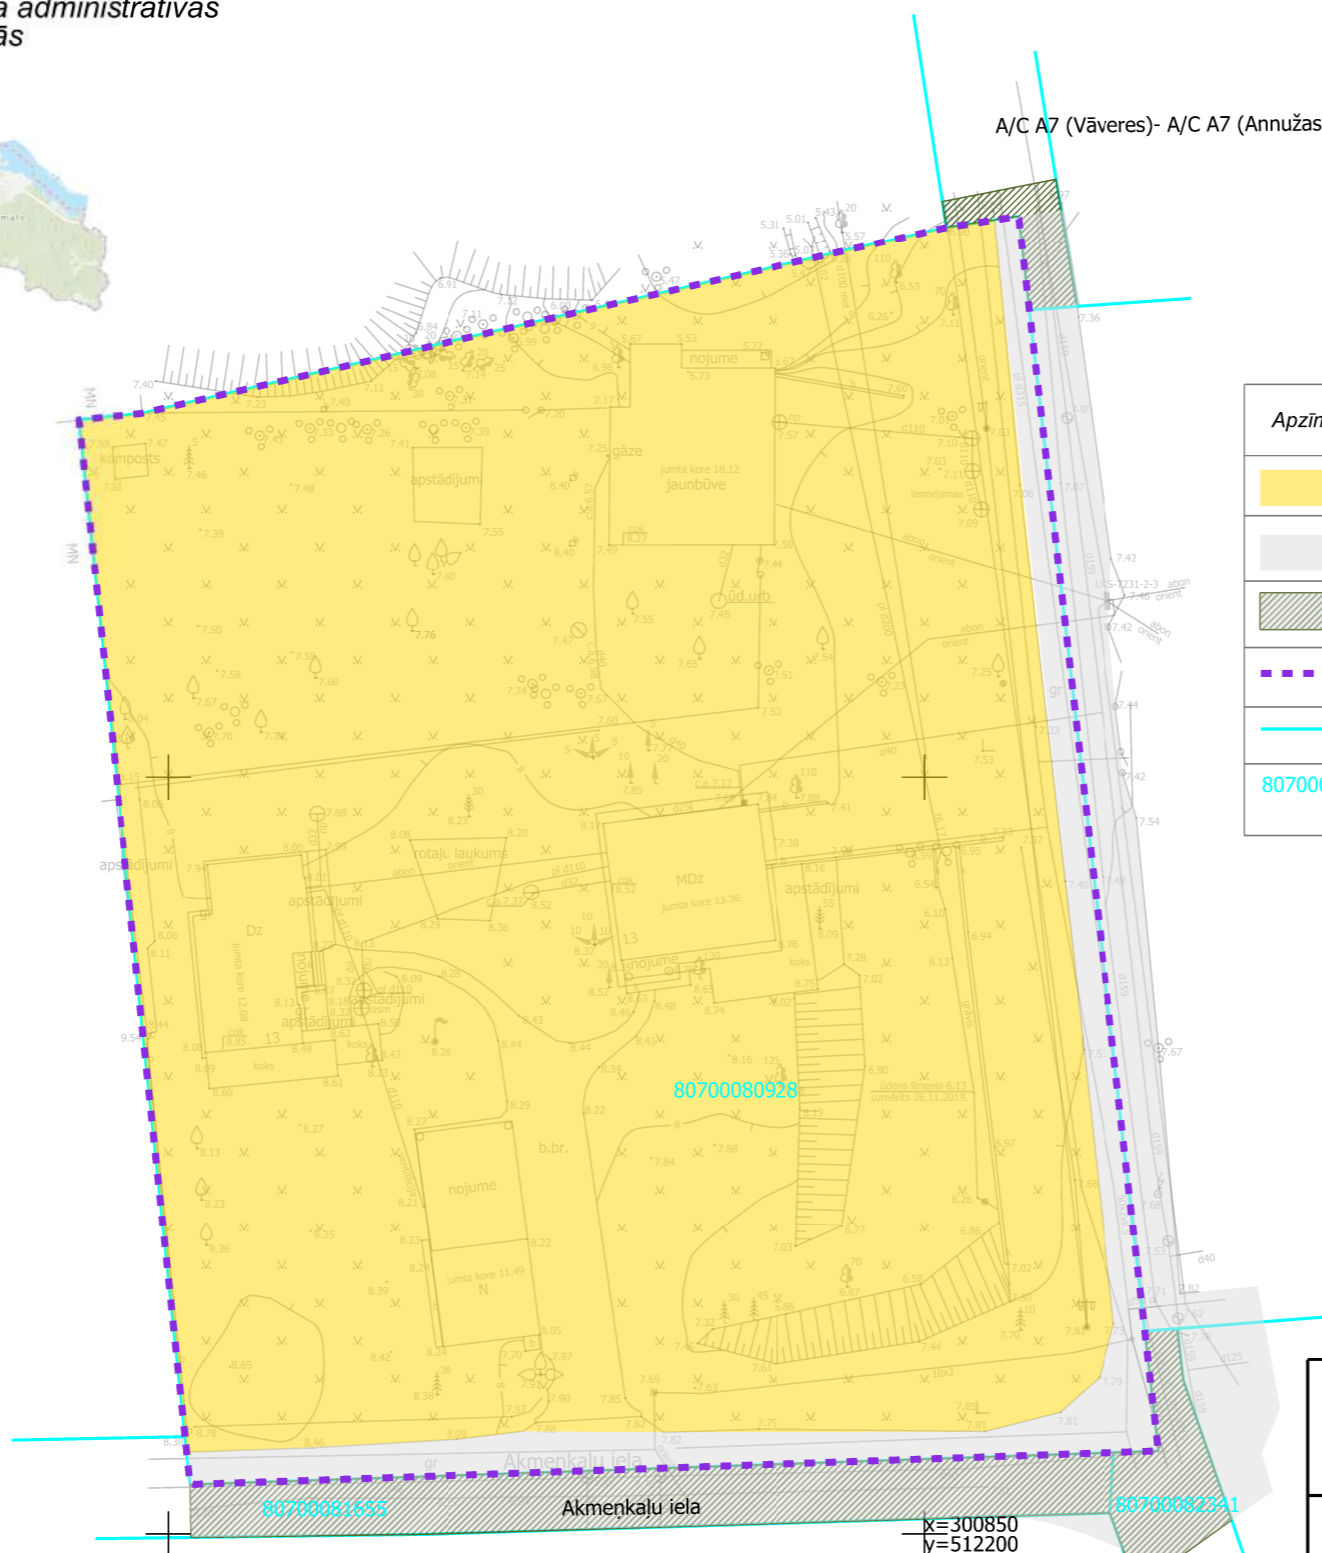

Akmeņkaļu iela 13

A/C A7 (Vāveres)- A/C A7 (Annužas)

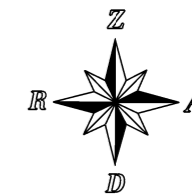

Apzīmējums	Atšifrējums	Aizņemtā platība
	Mazstāvu dzīvojamās apbūves teritorija	4558kv.m
	Satiksmes infrastruktūras teritorija	303kv.m
	Pašvaldības īpašumā esošo ielu posms	ārpus detālplānojuma robežas
	Detālplānojuma robeža	4861kv.m
	Esošo zemes vienību robeža	
80700081305	Zemes vienību kadastra apzīmējums	

Detālplānojums nekustamajam īpašumam Akmeņkaļu iela 13 Alejās, Ķekavas pagastā, Ķekavas novadā kadastra apzīmējums 8070 008 0928	
1. lapa no 4	Zemes ierīcības projekts izstrādāts: - LKS-92 TM koordinātu sistēmā, mēroga koeficients 0.999602; - Latvijas normālo augstumu sistēmā (LĀS-2000,5).
ESOŠĀS IZMANTOŠANAS PLĀNS	Kartogrāfiskā pamatne: - zemes robežu plāns M1:500, uzmērīja SIA "Nekustamo īpašumu serviss" 08.12.2004. - augstas detalizācijas topogrāfiskais plāns M 1:500, uzmērīja SIA "G-BERGS" 26.11.2019.
Pasūtītājs: Ķekavas novada pašvaldība	Izstrādes vadītājs: Ķekavas novada pašvaldības teritorijas plānotājs Andris Lācis
SIA "AZIMUTS inženierizpēte", Reģ.Nr.40003879063, Skolas ielā 21-401C tel.67271134	
izstrādātājs: SIA "AZIMUTS inženierizpēte" valdes locekle	Kristīne Mitule
Teritorijas plānotājs / Zemes ierīkotājs Ilona Jēkabsone	Zemes ierīkotāja sertifikāta Nr.AA0094, izdots 09.07.2013., derīgs līdz 08.07.2023.
Detālplānojums izstrādāts	20.08.2020.

x=300850  
y=512200