

# PAŠREIZĒJĀ IZMANTOŠANA

M 1:2000




APZĪMĒJUMI	NOSAUKUMS
	DETĀLPLĀNOJUMA ROBEŽA
	ZEMES VIENĪBAS ROBEŽA
	"VECSVILPIJI"
8070 011 0054	ZEMES VIENĪBAS KADASTRA APZĪMĒJUMS
85680 kv.m.	ZEMES VIENĪBAS PLATĪBA
	PLAVA
	MEŽS
	KRŪMĀJUS
	ZĀLIENS
	CEĻŠ
	BŪVGRUŽI
	ŪDENS
	ESOŠS SERVITŪTA CEĻŠ
	ATĻAUTĀS IZMANTOŠANAS ROBEŽA
	ESOŠA IEBRAUKTUVE ZEMES GABALĀ
	MEŽA ZEME
	ANAVISKI VĒRTĪGS KOKS
ATĻAUTĀ IZMANTOŠANA	
	JAUKTAS RAŽOŠANAS UN DARĪJUMU TERITORIJAS
	SATIKSMES INFRASTRUKTŪRAS OBJEKTU TERITORIJAS
	TURPMĀKĀS IZPĒTES TERITORIJAS
AIZSARGJOSLAS UN APGRŪTINĀJUMI	
EKSPLUATĀCIJAS AIZSARGJOSLAS	
	1. AIZSARGJOSLAS GAR ELEKTRISKO SAKARU TĪKLU KABEĻU LĪNĪJĀM (7312050201)
	2. AIZSARGJOSLAS GAR ELEKTRISKO SAKARU TĪKLU GAISVADU LĪNĪJĀM (7312050101)
	3. AIZSARGJOSLAS GAR ELEKTRONISKO SAKARU TĪKLIEM (7312040100)
	4. AIZSARGJOSLAS TERITORĪJA GAR VALSTS GALVENO AUTOCEĻU (7312030301)
	5. IERĪKOTAS ŪDENSNOTEKAS AIZSARGJOSLA (7311041000)

<b>TELPIŠKĀS PLĀNOŠANAS NOZARE</b> Izstrādes vadītājs: M. Kalvāne Kartogrāfs: S. Grase		Pasūtītājs: SIA "BIG TRUCK" Līguma nr.: 90-14-00017 Lapas nosaukums: PAŠREIZĒJĀ IZMANTOŠANA	DETĀLPLĀNOJUMS "Vecsvilpiji" un "Sakšas" Ķekavas pagasts, Ķekavas novads SIA "METRUM", reģ.Nr.40003388748 Ģertrūdes iela 47-3, Rīga, LV-1011 tālr.80008100, e-pasts: metrum@metrum.lv	<b>METRUM</b>
Kartogrāfiskā pamatne - topogrāfiskais plāns (uzm. SIA "METRUM" 05.03.2015., LKS - 92 koordinātu sistēma, mēroga koef. 0.999603, M : 500)		LKS-92 TM mēroga koeficients 0.999601 Mērogs: M 1 : 2000 Lapa: 1 Lapu skaits: 9		





# PLĀNOTĀ (ATĻAUTĀ) IZMANTOŠANA

M 1:2000

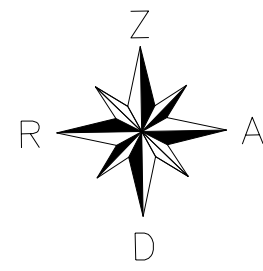

PROJEKTĒTĀS TERITORIJAS SHĒMA PIRMS ZEMES IERICĪBAS PROJEKTA IZSTRĀDES

PROJEKTĒTĀS TERITORIJAS SHĒMA PĒC ZEMES IERICĪBAS PROJEKTA IZSTRĀDES

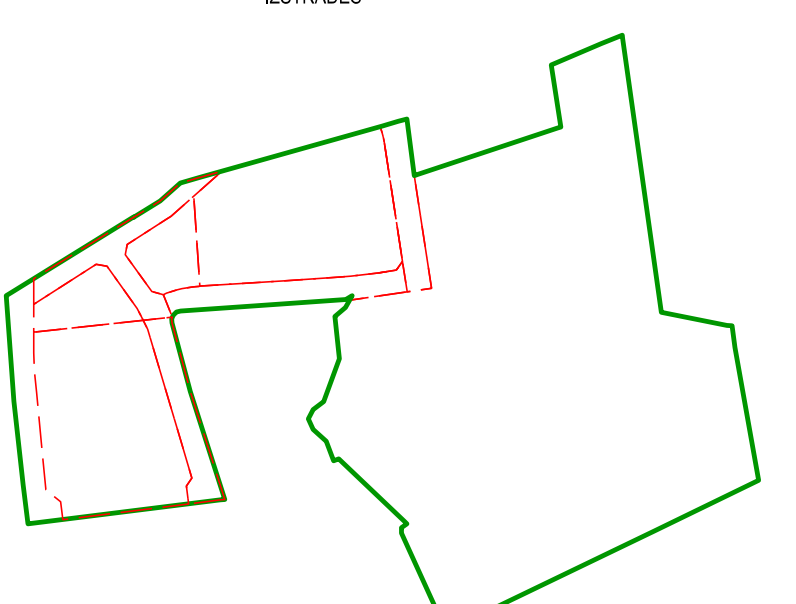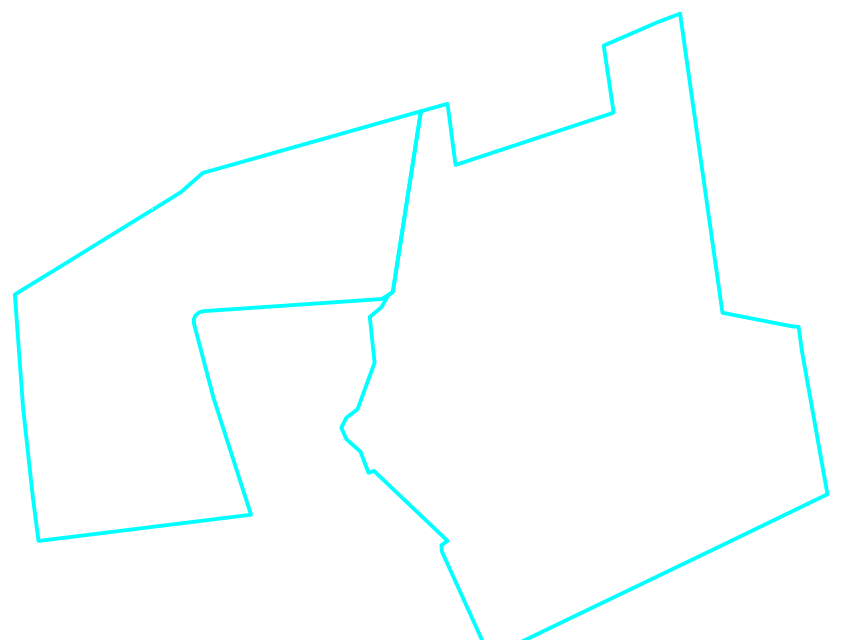

DETĀLPLĀNOJUMA IZSTRĀDĒ PAREDZĒTIE ZEMES IERICĪBAS DARBI ATBILST NORMATĪVO AKTU PRASĪBĀM, KAS REGULĒ ZEMES IERICĪBAS PROJEKTA IZSTRĀDI

Zemes ierīcības darbos  
sertificēta persona: \_\_\_\_\_/paraksts/ \_\_\_\_\_/atsīrījums/

2016. gada \_\_\_\_\_

**ĪPAŠNIEKA SASKAŅOJUMS:**

Nekustamā īpašuma "Vecsvilpiņi", kadastra numurs 8070 011 0054 un nekustamā īpašuma "Sakšas", kadastra numurs 8070 011 0050 īpašnieki \_\_\_\_\_/paraksts/ \_\_\_\_\_/atsīrījums/ 2016. gada \_\_\_\_\_

APZĪMĒJUMI	NOSAUKUMS
	DETĀLPLĀNOJUMA ROBEŽA
	ZEMES VIENĪBAS ROBEŽA
	LIKVIDĒJAMA ZEMES VIENĪBAS ROBEŽA
	PLĀNOTĀ ZEMES VIENĪBAS ROBEŽA
	PLĀNOTĀS ZEMES VIENĪBAS NUMURS UN PLATĪBA
	PLĀNOTĀ APBŪVES IZVIETOJUMA ZONA
	PLĀNOTĀ BŪVLAIDE
	APBŪVES LĪNIJA
	PLĀNOTĀ BRAUKTUVE
	PLĀNOTĀ IETVE
	APSTĀDĪJUMU TERITORIJA
	TRANSFORMĒJAMĀ MEŽA ZEME
	SAGLABĀJAMA MEŽA ZEME
	PLĀNOTAIS SERVITŪTA CEĻŠ
	PAGAIĻU APGRĪEŠANĀS LAUKUMS
	PLĀNOTAIS INŽENIERKOMUNIKĀCIJU KORIDORS
	LIKVIDĒJAMS GRĀVIS
	PĀRBŪVĒJAMA 20 KV GAISVADU LĪNIJA
	LIKVIDĒJAMA APBŪVE
	PLĀNOTĀ IEBRAUKTUVE ZEMES VIENĪBĀ
	PLĀNOTĀ CEĻU TĪKLA PIESLĒGUMA VIETA PIE BLAKUS ESOŠAS ZEMES VIENĪBAS
	LIKVIDĒJAMS PIESLĒGUMS PIE VALSTS AUTOCEĻA
	AINAVISKI VĒRTĪGS KOKS
	NOAPAĻOJUMA RADIUSS
	ATĻAUTĀS IZMANTOŠANAS ROBEŽA

ATĻAUTĀ IZMANTOŠANA	
	JAUKTAS RAŽOŠANAS UN DARĪJUMU TERITORIJAS
	SATIKSMES INFRASTRUKTŪRAS OBJEKTU TERITORIJAS
	TURPMĀKĀS IZPĒTES TERITORIJAS

AIZSARGJOSLAS UN APGRŪTINĀJUMI	
EKSPLUATĀCIJAS AIZSARGJOSLAS	
	1. AIZSARGJOSLAS GAR ELEKTRISKO SAKARU TĪKLU KABEĻU LĪNIJĀM (7312050201)
	2. AIZSARGJOSLAS GAR ELEKTRISKO SAKARU TĪKLU GAISVADU LĪNIJĀM (7312050101)
	3. AIZSARGJOSLAS GAR ELEKTRONISKO SAKARU TĪKLIEM (7312040100)
	4. AIZSARGJOSLAS TERITORIJA GAR VALSTS GALVENO AUTOCEĻU (7312030301)
	5. IERĪKOTAS ŪDENSNOTEKAS AIZSARGJOSLA (7311041000)

Projektētās zemes vienības un apgrūtinājumi					
Projektētās zemes vienības			Apgrūtinājumi		
Nr.p.k.	Platības no esošajām zemes vienībām	Platība	Kārtas Nr.	Klasifikācijas kods	
1.	8070 011 0054 - 0.66 ha	0,66 ha	1, 2, 3, 4, 5	7312050201, 7312050101, 7312040100, 7312030301, 7311041000	
2.	8070 011 0054 - 2.75 ha	2,75 ha	2, 4	7312050101, 7312030301	
3.	8070 011 0054 - 0.51 ha	0,51 ha	2, 4	7312050101, 7312030301	
4.	8070 011 0054 - 0.67 ha	0,67 ha	2, 4, 5	7312050101, 7312030301, 7311041000	
5.	8070 011 0054 - 0.54 ha	0,54 ha	5	7311041000	
6.	8070 011 0054 - 0.49 ha	0,49 ha	5	7311041000	
7.	8070 011 0054 - 0.13 ha	0,13 ha	5	7311041000	
8.	8070 011 0054 - 0.50 ha	0,50 ha	5	7311041000	
9.	8070 011 0054 - 2.45 ha	2,45 ha	5	7311041000	
10.	8070 011 0050 - 0.35 ha	0,35 ha	5	7311041000	
	8070 011 0050 - 0.47 ha	0,47 ha	5	7311041000	
	8070 011 0050 - 16,1 ha	16,1 ha	5	7311041000	
			Kopā	25,62 ha	

Esošās zemes vienības	
Kadastra apzīmējums	Platība
8070 011 0054	8,57
8070 011 0050	17,05 ha
Kopā	25,62 ha

**PIEZĪMES:**

- LKS-92 TM KOORDINĀTU SISTĒMA, MĒROGA KOEF. 0.999603.
- LATVIJAS NORMĀLO AUGSTUMU SISTĒMA (LAS 2000.5).
- UZMĒRĪŠANA VEIKTA 2015.GADA 16.APRĪLĪ, PLATĪBA 27 HA.
- INŽENIERTEHNISKĀS KOMUNIKĀCIJAS DAĻĒJI APSEKOTAS DABĀ UN SALĪDZINĀTAS APKALPOJOŠAJĀS ORGANIZĀCIJĀS.
- ZEMES VIENĪBAS ROBEŽAS IR ATTĒLOTAS ATBILSTOŠĪ ZEMES KADASTRĀLĀS UZMĒRĪŠANAS UN VIETĒJĀ ĢEODĒZISKĀ TĪKLA PRECIZITĀTEI, UN VAR NESAKRIST AR SITUĀCIJU PLĀNĀ.
- UZMĒRĪŠANĀ IZMANTOTI AR LATPOS KOREKCIJĀM RTK REŽĪMĀ (BĀZES STACIJA OJĀRS) NOTEIKTIE ATBALSTPUNKTI: GPS 1001 X=296082.972, Y=515136.343 H=15.608  
GPS 1007 X=295966.806, Y=515332.165 H=15.331



TELPIŠKĀS PLĀNOŠANAS NOZARE		Pasūtījums	DETĀLPLĀNOJUMS	METRUM
Izstrādes vadītājs	Sertifikāta nr.10 - 796		"Vecsvilpiņi" un "Sakšas"	
Kartogrāfs	M. Kalvāne	2016	Ķekavas pagasts, Ķekavas novads	
	S. Grase	2016	SIA "BIG TRUCK"	
			Līguma nr. 90-14-00017	
			Lapas nosaukums	
			PLĀNOTĀ (ATĻAUTĀ) IZMANTOŠANA	
			LKS-92 TM mēroga koeficients 0.999603	
			Mērogs Lapa Lapu skaits	
			M 1 : 1000 2 9	









TRANSPORTA KUSTĪBAS  
SHĒMA

M 1 : 5000

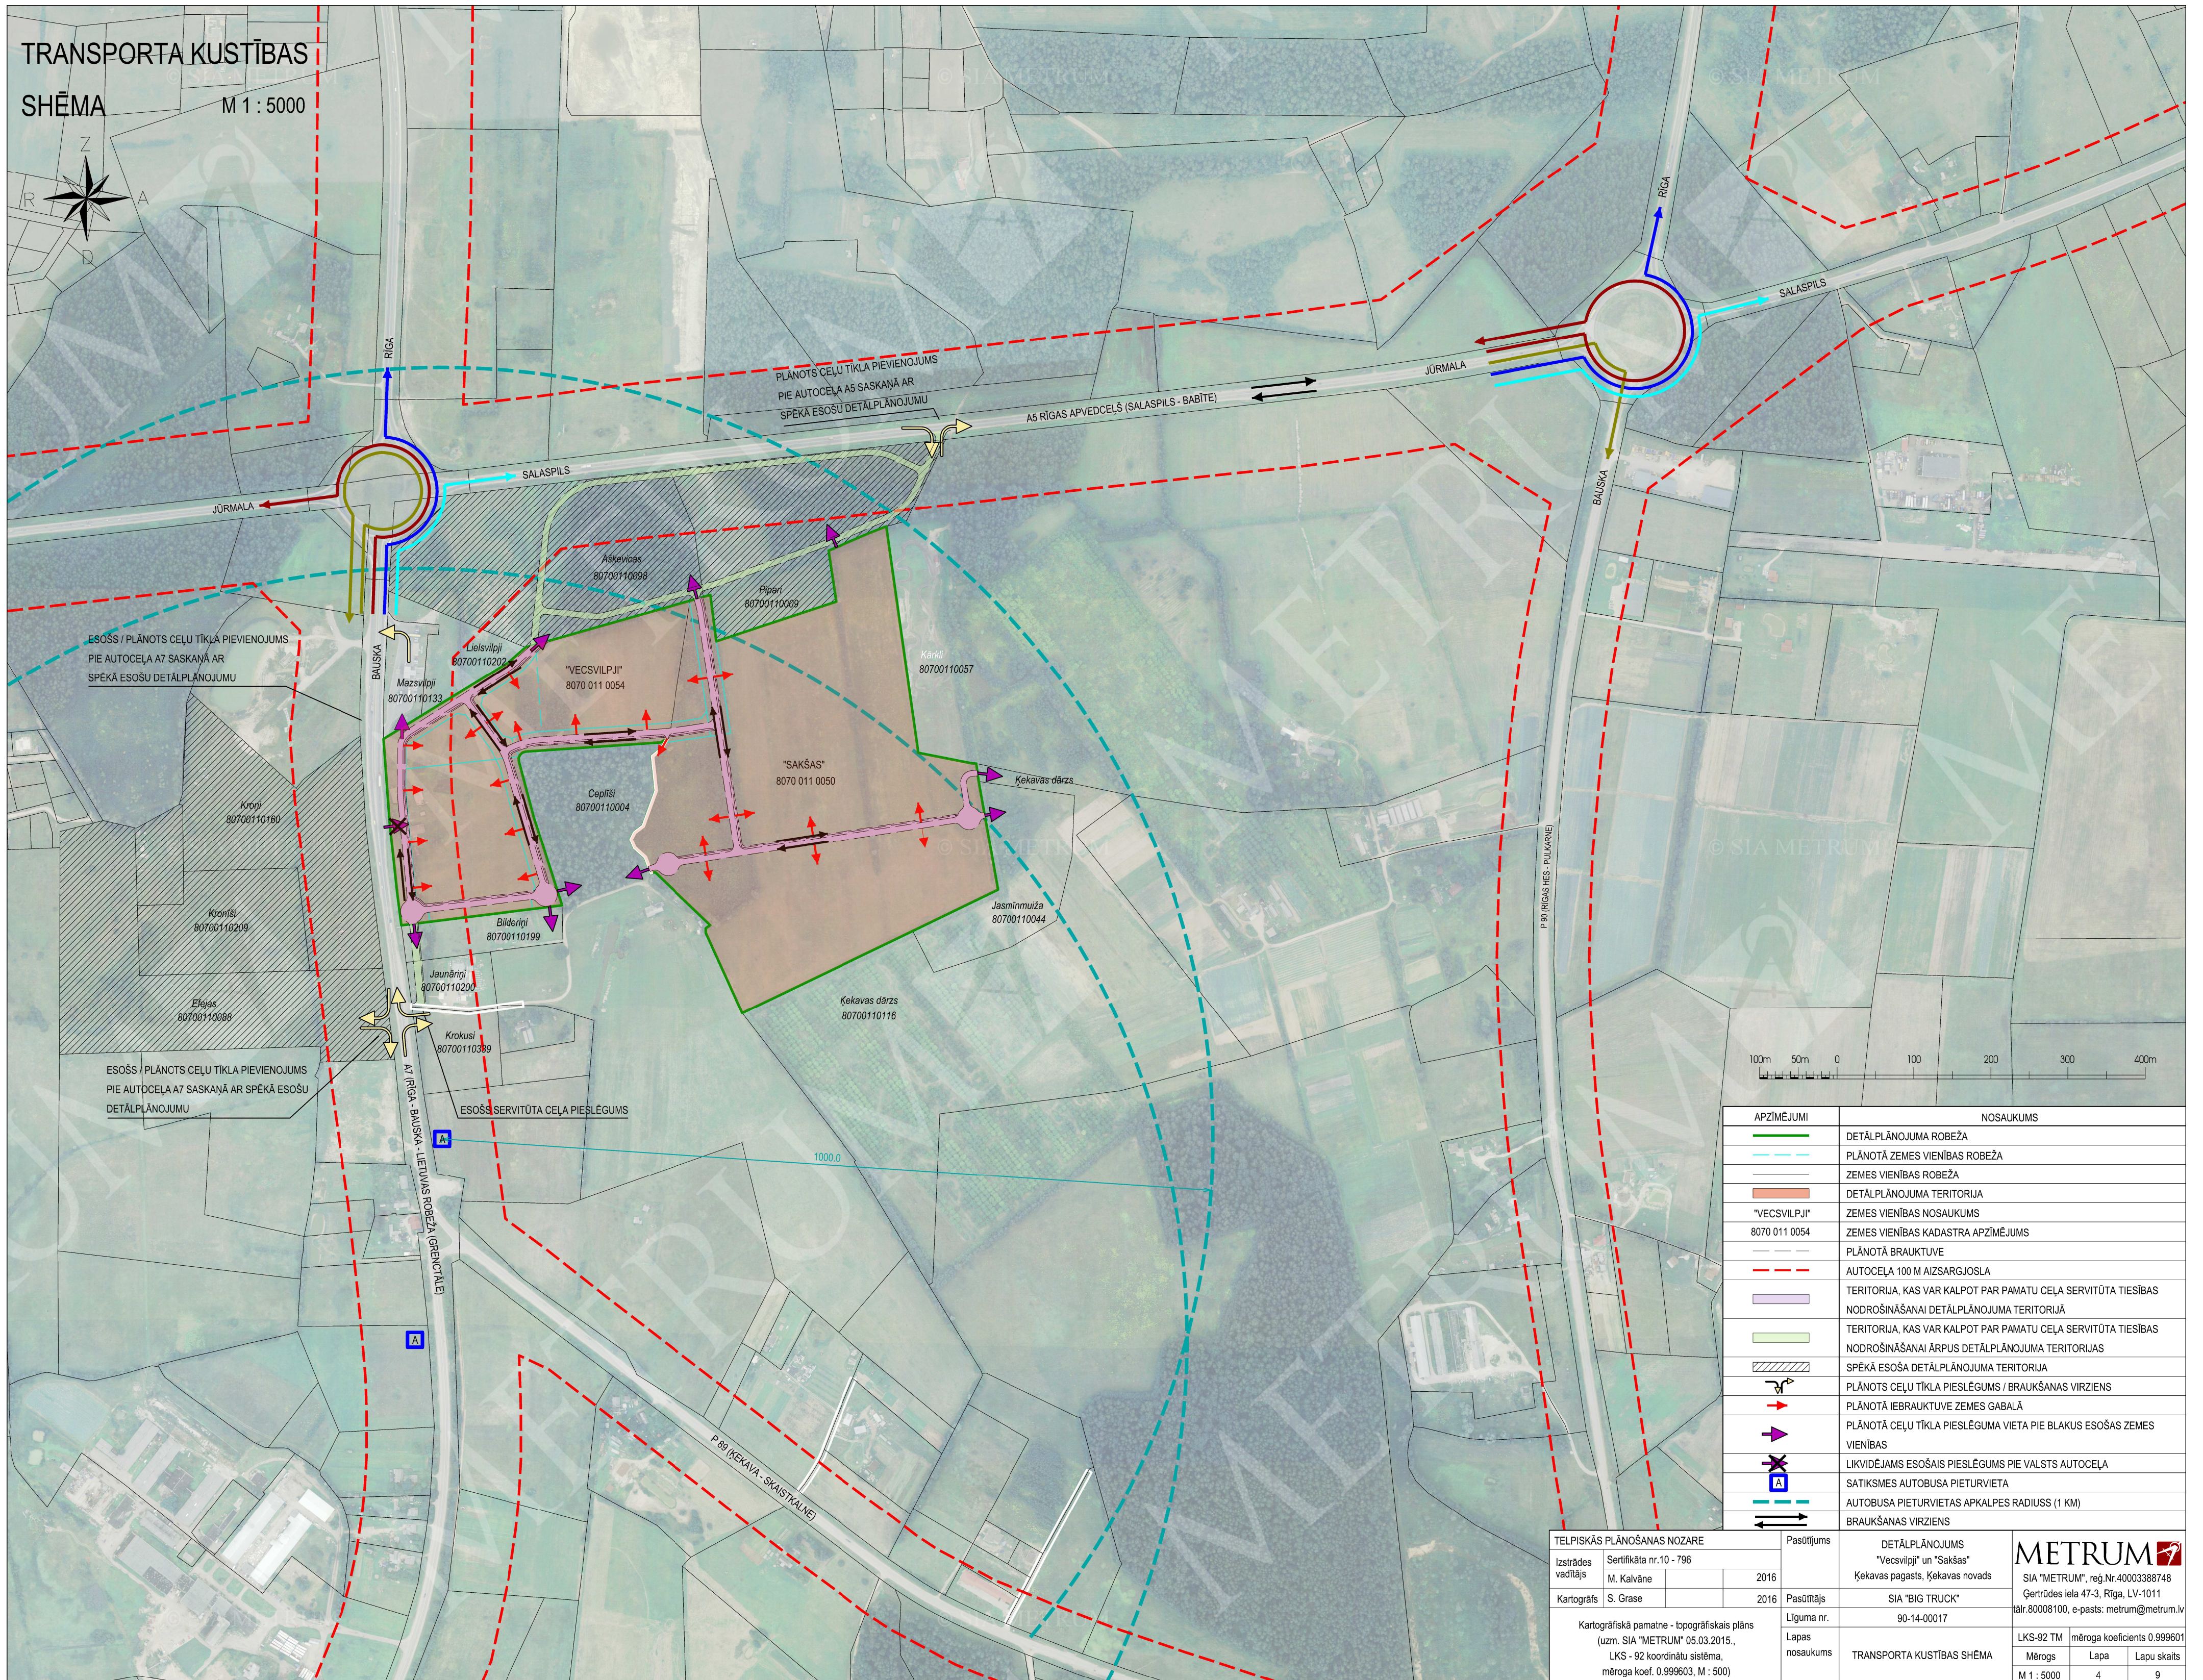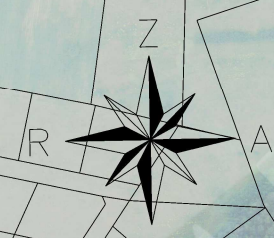

ESOŠS / PLĀNOTS CEĻU TĪKLA PIEVIENOJUMS  
PIE AUTOCEĻA A7 SASKAŅĀ AR  
SPĒKĀ ESOŠU DETĀLPLĀNOJUMU

PLĀNOTS CEĻU TĪKLA PIEVIENOJUMS  
PIE AUTOCEĻA A5 SASKAŅĀ AR  
SPĒKĀ ESOŠU DETĀLPLĀNOJUMU

ESOŠS / PLĀNOTS CEĻU TĪKLA PIEVIENOJUMS  
PIE AUTOCEĻA A7 SASKAŅĀ AR  
SPĒKĀ ESOŠU  
DETĀLPLĀNOJUMU

ESOŠS SERVITŪTA CEĻA PIESLĒGUMS

APZĪMĒJUMI	NOSAUKUMS
	DETĀLPLĀNOJUMA ROBEŽA
	PLĀNOTĀ ZEMES VIENĪBAS ROBEŽA
	ZEMES VIENĪBAS ROBEŽA
	DETĀLPLĀNOJUMA TERITORĪJA
	"VECSVILPIJI"
	ZEMES VIENĪBAS NOSAUKUMS
	8070 011 0054
	ZEMES VIENĪBAS KADASTRA APZĪMĒJUMS
	PLĀNOTĀ BRAUKTUVE
	AUTOCEĻA 100 M AIZSARGJOSLA
	TERITORĪJA, KAS VAR KALPOT PAR PAMATU CEĻA SERVIDĪTĀ TIESĪBAS NODROŠINĀŠANAI DETĀLPLĀNOJUMA TERITORIJĀ
	TERITORĪJA, KAS VAR KALPOT PAR PAMATU CEĻA SERVIDĪTĀ TIESĪBAS NODROŠINĀŠANAI ĀRPUS DETĀLPLĀNOJUMA TERITORIJAS
	SPĒKĀ ESOŠĀ DETĀLPLĀNOJUMA TERITORĪJA
	PLĀNOTS CEĻU TĪKLA PIESLĒGUMS / BRAUKŠANAS VIRZIENS
	PLĀNOTĀ IEBRAUKTUVE ZEMES GABALĀ
	PLĀNOTĀ CEĻU TĪKLA PIESLĒGUMA VIETA PIE BLAKUS ESOŠAS ZEMES VIENĪBAS
	LĪKVIDĒJAMS ESOŠAIS PIESLĒGUMS PIE VALSTS AUTOCEĻA
	SATIKSMES AUTOBUSA PIETURVIETA
	AUTOBUSA PIETURVIETAS APKALPES RADIUSS (1 KM)
	BRAUKŠANAS VIRZIENS


TELPISKĀS PLĀNOŠANAS NOZARE		Pasūtījums	DETĀLPLĀNOJUMS "Vecsvilpiji" un "Sakšas"	 SIA "METRUM", reģ.Nr.40003388748 Ģertrūdes iela 47-3, Rīga, LV-1011 tālr.80008100, e-pasts: metrum@metrum.lv
Izstrādes vadītājs	Sertifikāta nr.10 - 796 M. Kalvāne	2016	Ķekavas pagasts, Ķekavas novads	
Kartogrāfs	S. Grase	2016	Pasūtītājs SIA "BIG TRUCK"	Līguma nr. 90-14-00017
Kartogrāfiskā pamatne - topogrāfiskais plāns (uzm. SIA "METRUM" 05.03.2015., LKS - 92 koordinātu sistēma, mēroga koef. 0,999603, M : 500)		Lapas nosaukums	TRANSPORTA KUSTĪBAS SHĒMA	LKS-92 TM mēroga koeficients 0.999601
		Mērogs	Lapa	Lapu skaits
		M 1 : 5000	4	9




# PLĀNOTĀ CEĻA NODALĪJUMA JOSLAS ŠĶĒRSPROFILS

M 1:100

GRIEZUMS 1 - 1

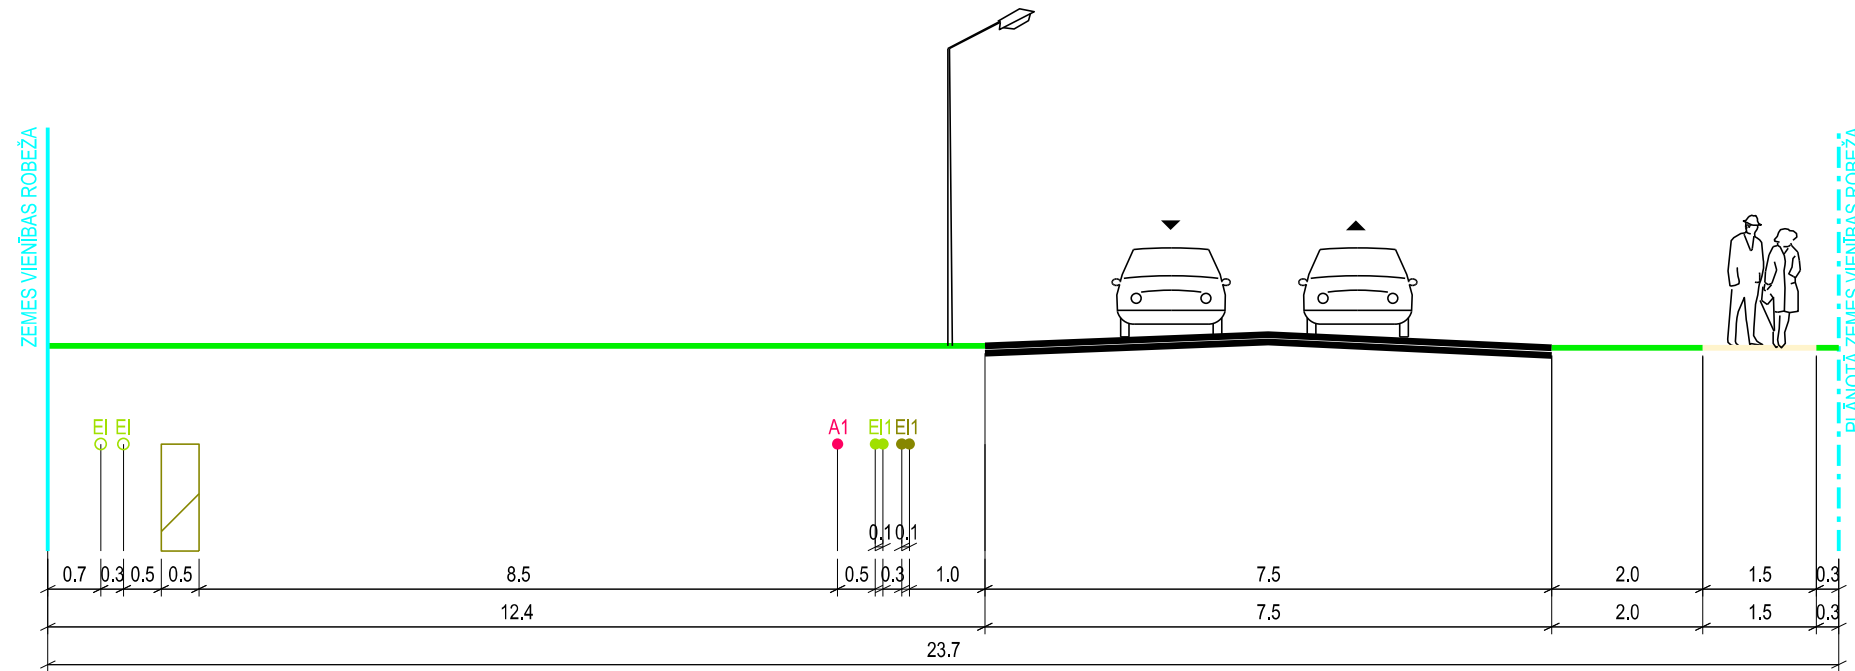

GRIEZUMS 2 - 2

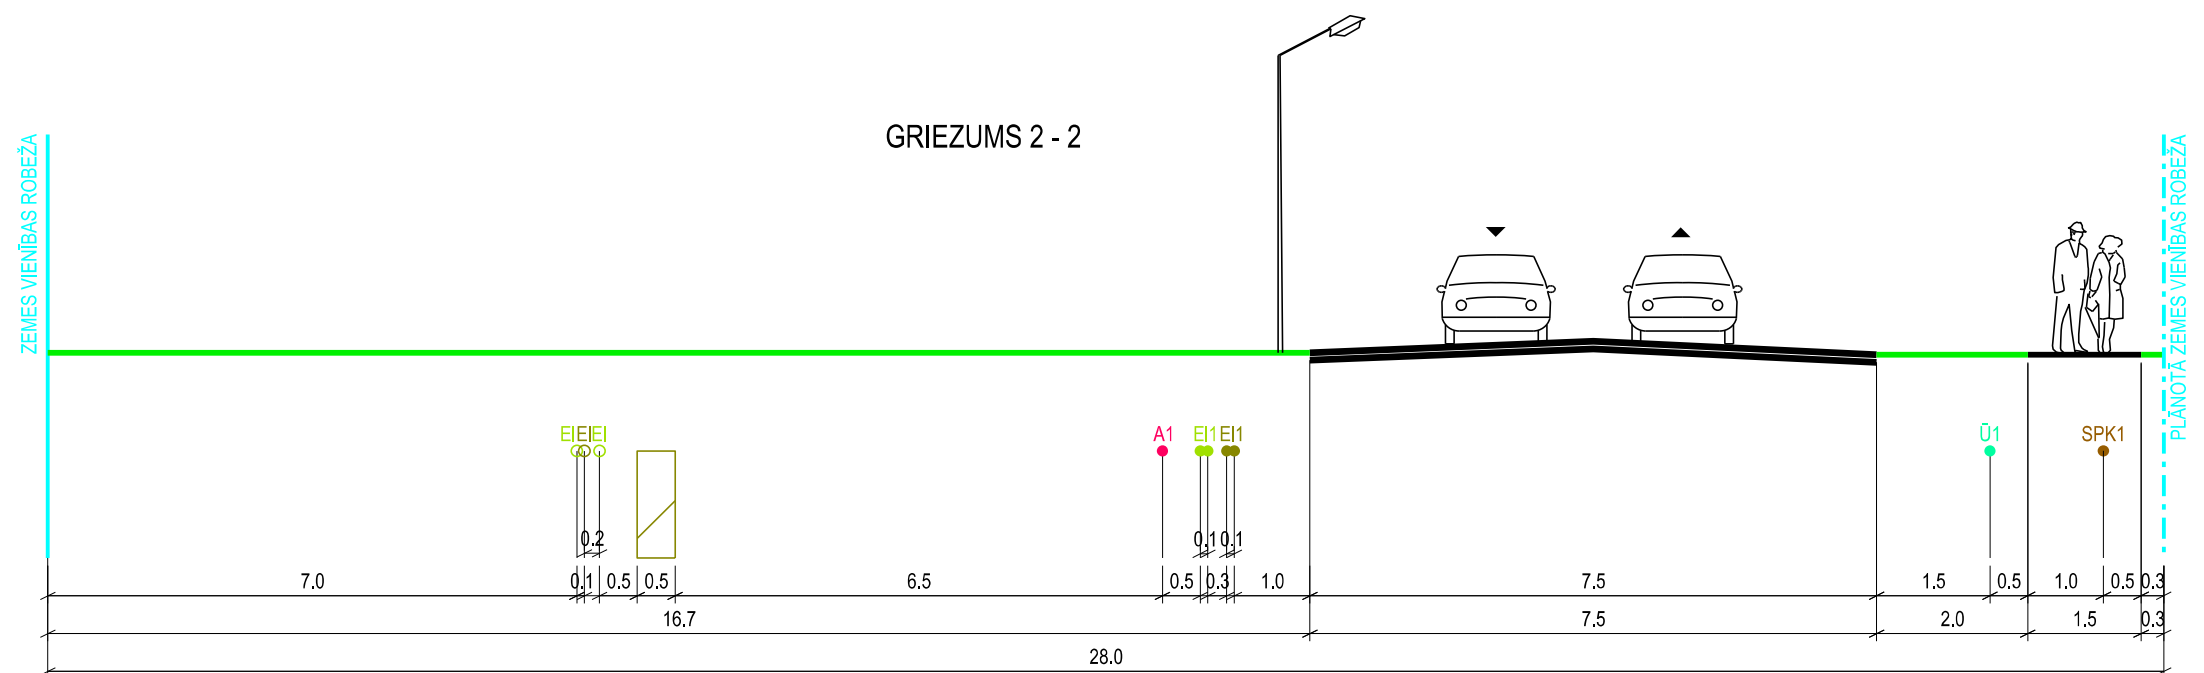

APZĪMĒJUMI:

- PLĀNOTĀ BRAUKTUVE
- ESOŠĀ IETVE
- PLĀNOTĀ IETVE
- APZAĻUMOTĀ TERITORIJA
- ZEMES VIENĪBAS ROBEŽA
- PLĀNOTĀ ZEMES VIENĪBAS ROBEŽA
- ESOŠS SAKARU KANALIZĀCIJAS KABELIS
- ESOŠS ELEKTRONISKO SAKARU OPTISKAIS KABELIS
- PLĀNOTAIS ŪDENSVADS
- PLĀNOTĀ SPIEDIENA KANALIZĀCIJA
- ESOŠS 04 KV ELEKTRĪBAS KABELIS
- ESOŠS 20 KV ELEKTRĪBAS KABELIS
- PLĀNOTAIS 04 KV ELEKTRĪBAS KABELIS
- PLĀNOTAIS 20 KV ELEKTRĪBAS KABELIS
- PLĀNOTAIS APGAISMES KABELIS
- PLĀNOTĀ ELEKTRĪBAS KABEĻU ZONA

PIEZĪME:

1. IZSTRĀDĀJOT TEHNISKO PROJEKTU, PIEĻĀUJAMAS INŽENIERKOMUNIKĀCIJU IZMAIŅAS IELU SARKANAJĀS LĪNIJĀS. VEICOT IZMAIŅAS, NEPIECIEŠAMS IESNIEGT SASKAŅOŠANAI JAUNU IELAS ŠĶĒRSPROFILU AR IZMAIŅĀM.

TĒLPISKĀS PLĀNOŠANAS NOZARE		Pasūtītājs	DETĀLPĒANOJUMS "Vecsvīļpiļi" un "Sakšas" Ķekavas pagasts, Ķekavas novads	<b>METRUM</b>		
Izstrādes vadītājs	Sertifikāta nr. 10 - 796 M. Kalvāne				2016	
Kartogrāfs	S. Grāse	2016	Pasūtītājs	SIA "BIG TRUCK"		
Kartogrāfiskā pamatne - topogrāfiskais plāns (uzm. SIA "METRUM" 05.03.2015., LKS - 92 koordinātu sistēma, mēroga koef. 0.999603, M : 500)			Līguma nr.	90-14-00017		
			Lapas nosaukums	PLĀNOTĀ CEĻA NODALĪJUMA JOSLAS ŠĶĒRSPROFILS		
				LKS-92 TM	mēroga koeficients 0.999601	
				Mērogs	Lapa	Lapu skaits
				M 1 : 100	5	9


SIA "METRUM", reģ.Nr.40003388748  
Ģertrūdes iela 47-3, Rīga, LV-1011  
tālr.80008100, e-pasts: metrum@metrum.lv




# PLĀNOTĀ CEĻA NODALĪJUMA JOSLAS ŠĶĒRSPROFILS

M 1:100

GRIEZUMS 3 - 3

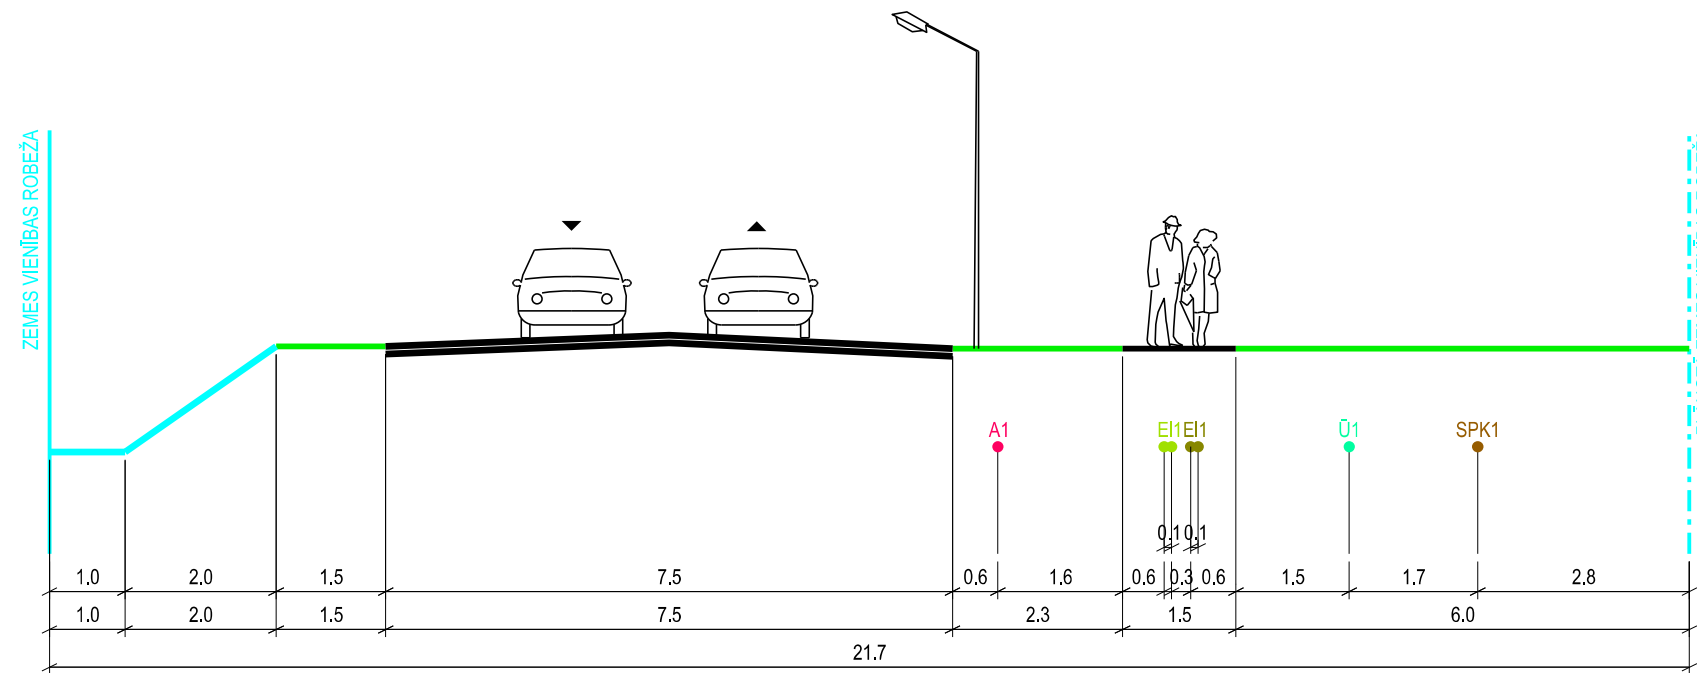

GRIEZUMS 4 - 4

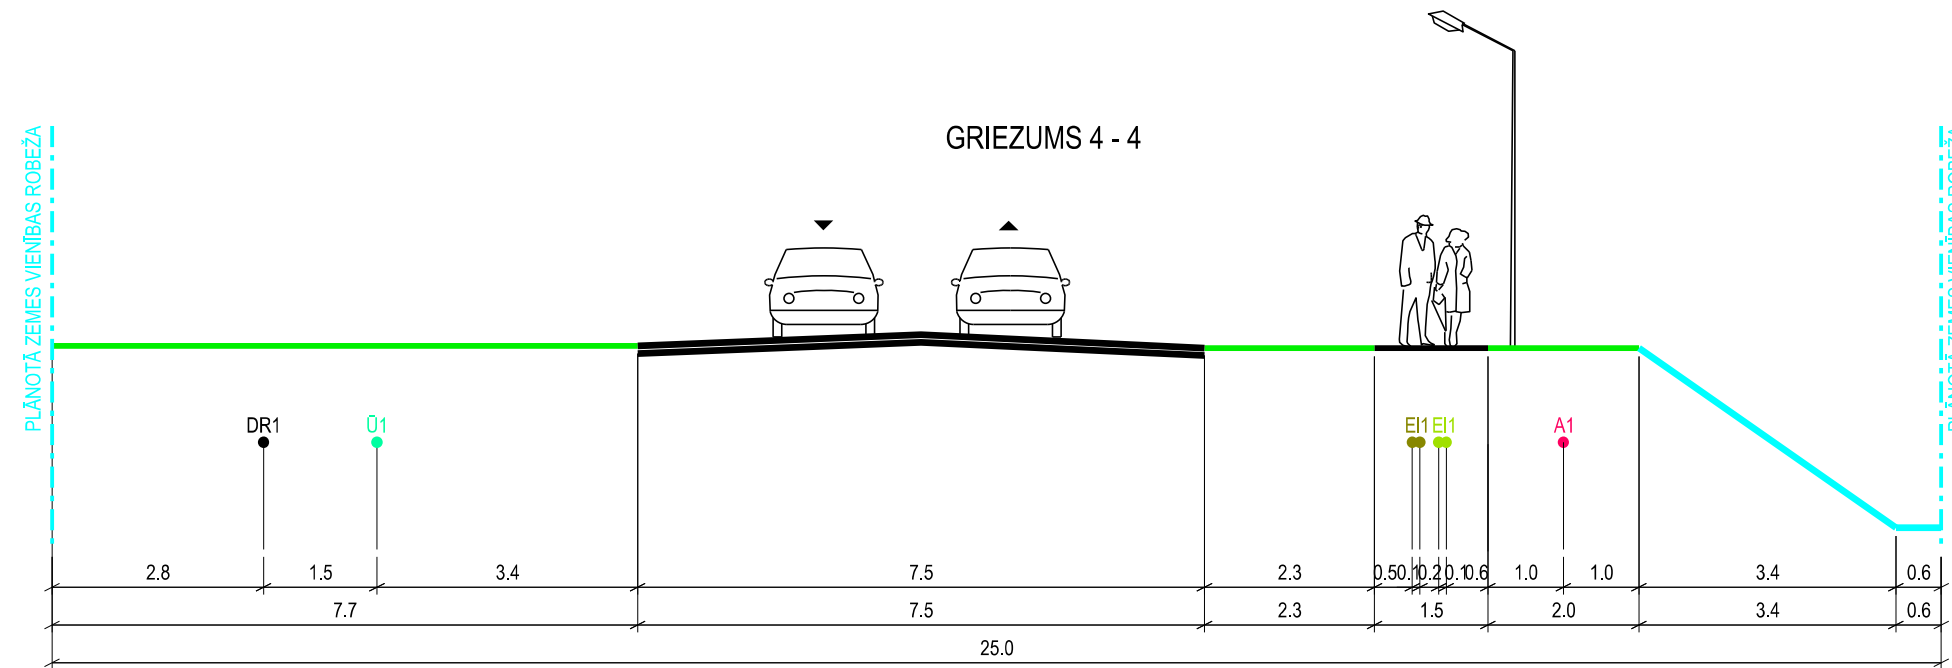

APZĪMĒJUMI:

- BRAUKTUVE
- IETVE
- APZAĻUMOTĀ TERITORIJA
- ESOŠA ZEMES VIENĪBAS ROBEŽA
- PLĀNOTĀ ZEMES VIENĪBAS ROBEŽA
- GRĀVIS
- U1 ● PLĀNOTAIS ŪDENSVADS
- K1 ● PLĀNOTAIS KANALIZĀCIJAS VADS
- DR1 ● PLĀNOTĀ DRENĀŽA
- G1 ● PLĀNOTAIS GĀZES VADS
- Tkn ● PLĀNOTAIS SAKARU KANALIZĀCIJAS KABELIS
- A1 ● PLĀNOTAIS APGAISMES KABELIS
- EI1 ● PLĀNOTAIS 0,4 KV ELEKTRĪBAS KABELIS
- EI1 ● PLĀNOTAIS 20 KV ELEKTRĪBAS KABELIS



PIEZĪME:

1. IZSTRĀDĀJOT TEHNISKO PROJEKTU, PIEĻĀUJAMAS INŽENIERKOMUNIKĀCIJU IZMAIŅAS IELU SARKANAJĀS LĪNIJĀS. VEICOT IZMAIŅAS, NEPIECIEŠAMS IESNIEGT SASKAŅOŠANAI JAUNU IELAS ŠĶĒRSPROFILU AR IZMAIŅĀM.

TĒLPISKĀS PLĀNOŠANAS NOZARE		Pasūtītājs	DETĀLPLĀNOJUMS		METRUM
Izstrādes vadītājs	Sertifikāta nr.10 - 796		"Vecsvilpiņi" un "Sakšas"		
	M. Kalvāne	2016	Ķekavas pagasts, Ķekavas novads		SIA "METRUM", reģ.Nr.40003388748
Kartogrāfs	S. Grāse	2016	Pasūtītājs	SIA "BIG TRUCK"	Ģertrūdes iela 47-3, Rīga, LV-1011
Kartogrāfiskā pamatne - topogrāfiskais plāns (uzm. SIA "METRUM" 05.03.2015., LKS - 92 koordinātu sistēma, mēroga koef. 0.999603, M : 500)			Līguma nr.	90-14-00017	tālr.80008100, e-pasts: metrum@metrum.lv
			Lapas nosaukums	PLĀNOTĀ CEĻA NODALĪJUMA JOSLAS ŠĶĒRSPROFILS	LKS-92 TM mēroga koeficients 0.999601
					Mērogs Lapa Lapu skaits
					M 1 : 100 6 9



# PLĀNOTĀ CEĻA NODALĪJUMA JOSLAS ŠĶĒRSPROFILS UN PLĀNOTĀ SERVITŪTA CEĻA ŠĶĒRSPROFILS

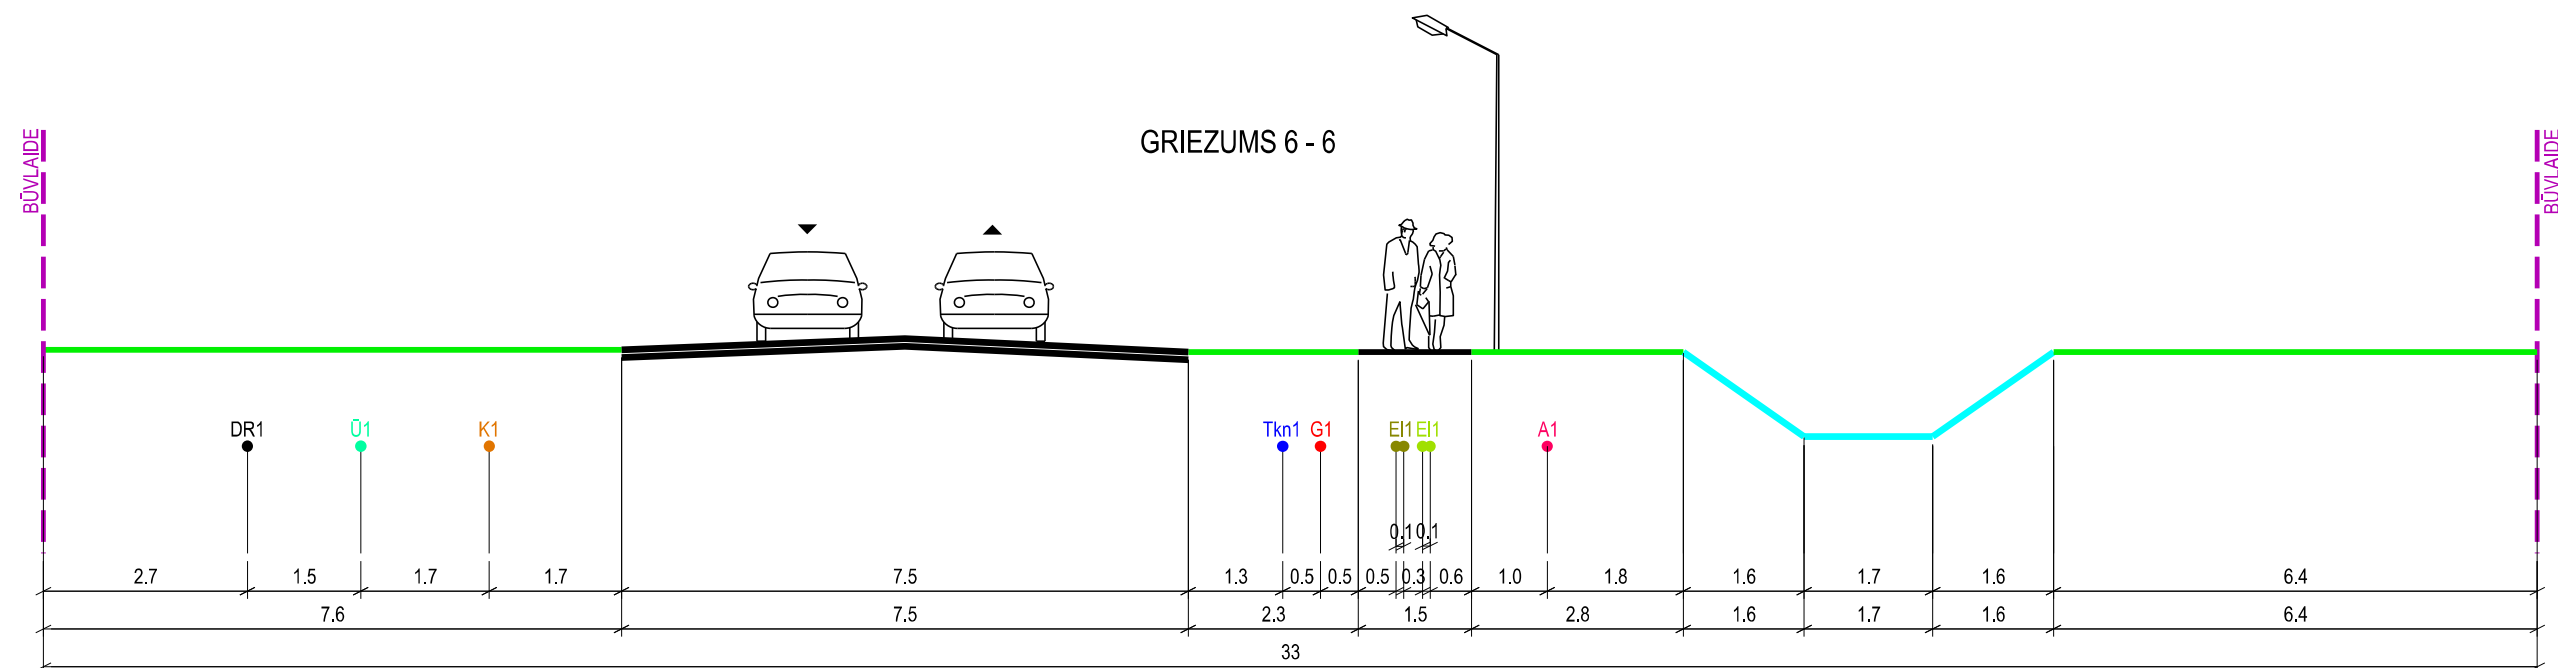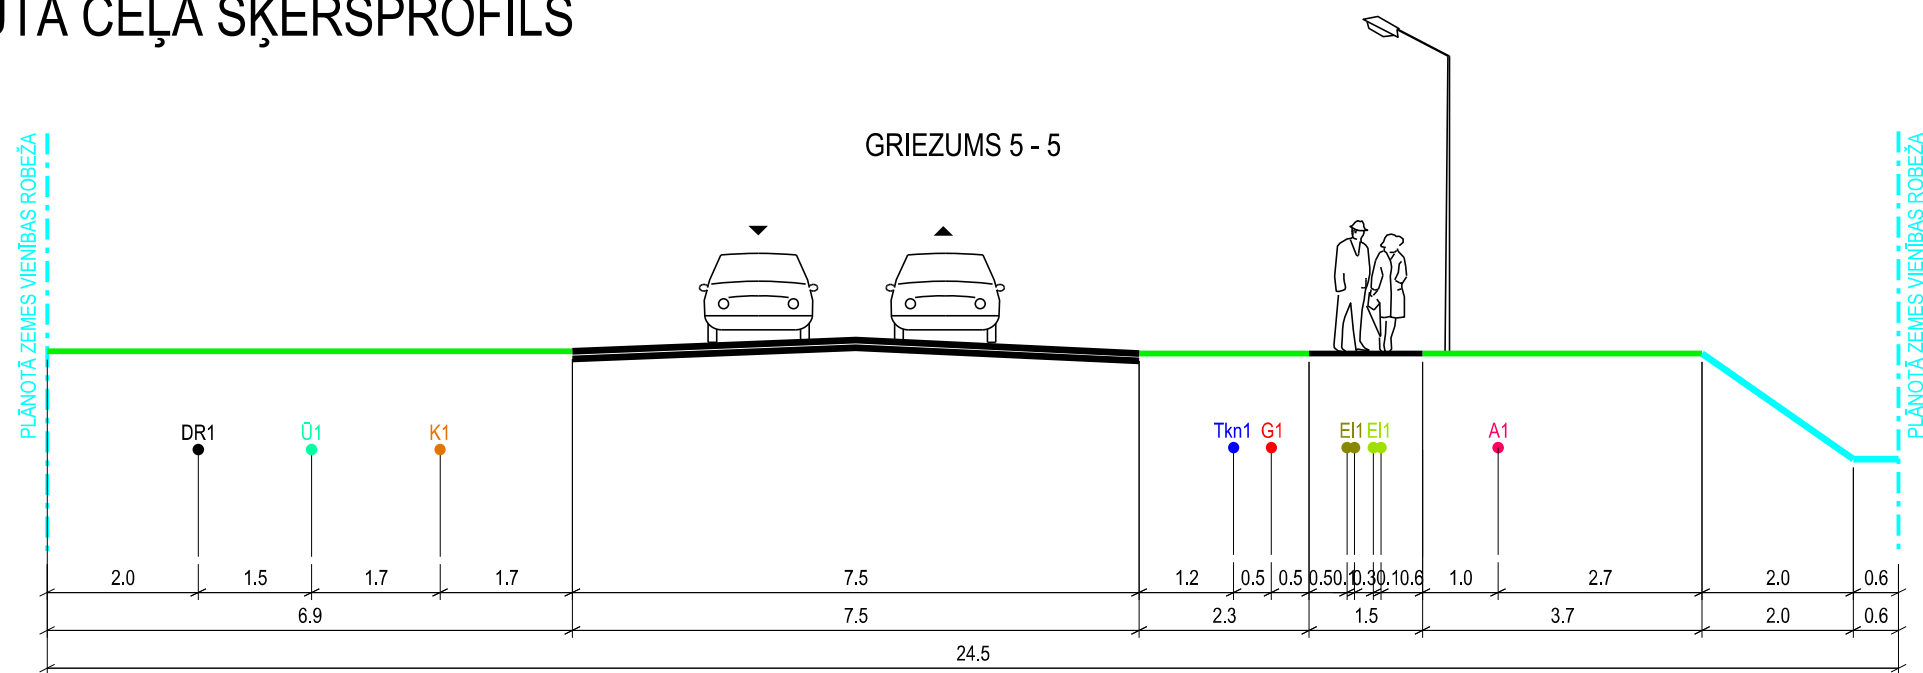

**APZĪMĒJUMI:**

- |  |                               |  |  |
|--|-------------------------------|--|--|
|  | BRAUKTUVE                     |  | PLĀNOTAIS ŪDENSVADS                    |
|  | IETVE                         |  | PLĀNOTAIS KANALIZĀCIJAS VADS           |
|  | APZAĻUMOTĀ TERITORIJA         |  | PLĀNOTĀ DRENĀŽA                        |
|  | ESOŠĀ ZEMES VIENĪBAS ROBEŽA   |  | PLĀNOTAIS GĀZES VADS                   |
|  | PLĀNOTĀ ZEMES VIENĪBAS ROBEŽA |  | PLĀNOTAIS SAKARU KANALIZĀCIJAS KABELIS |
|  | GRĀVIS                        |  | PLĀNOTAIS APGAISMES KABELIS            |
|  | BŪVLAIDE                      |  | PLĀNOTAIS 0,4 kV ELEKTRĪBAS KABELIS    |
|  |                               |  | PLĀNOTAIS 20 kV ELEKTRĪBAS KABELIS     |

**PIEZĪME:**



1. IZSTRĀDĀJOT TEHNISKO PROJEKTU, PIEĻĀUJAMAS INŽENIERKOMUNIKĀCIJU IZMAIŅAS IELU SARKANAJĀS LĪNIJĀS. VEICOT IZMAIŅAS, NEPIECIEŠAMS IESNIEGT SASKAŅOŠANAI JAUNU IELAS ŠĶĒRSPROFILU AR IZMAIŅĀM.

TELPISKĀS PLĀNOŠANAS NOZARE		Pasūtītājs	DETĀLPLĀNOJUMS "Vecsvīļpiļi" un "Sakšas" Ķekavas pagasts, Ķekavas novads	<b>METRUM</b>
Izstrādes vadītājs	Sertifikāta nr. 10 - 796 M. Kalvāne			
Kartogrāfs	S. Grāse	2016	Pasūtītājs	SIA "BIG TRUCK"
Kartogrāfiskā pamatne - topogrāfiskais plāns (uzm. SIA "METRUM" 05.03.2015., LKS - 92 koordinātu sistēma, mēroga koef. 0.999603, M : 500)		Līguma nr.	90-14-00017	LKS-92 TM mēroga koeficients 0.999601
		Lapas nosaukums	PLĀNOTĀ CEĻA NODALĪJUMA JOSLAS ŠĶĒRSPROFILS	Mērogs M 1 : 100
				Lapa 7
				Lapu skaits 9



# PLĀNOTĀ CEĻA NODALĪJUMA JOSLAS ŠĶĒRSPROFILS UN PLĀNOTĀ SERVITŪTA CEĻA ŠĶĒRSPROFILS

M 1:100

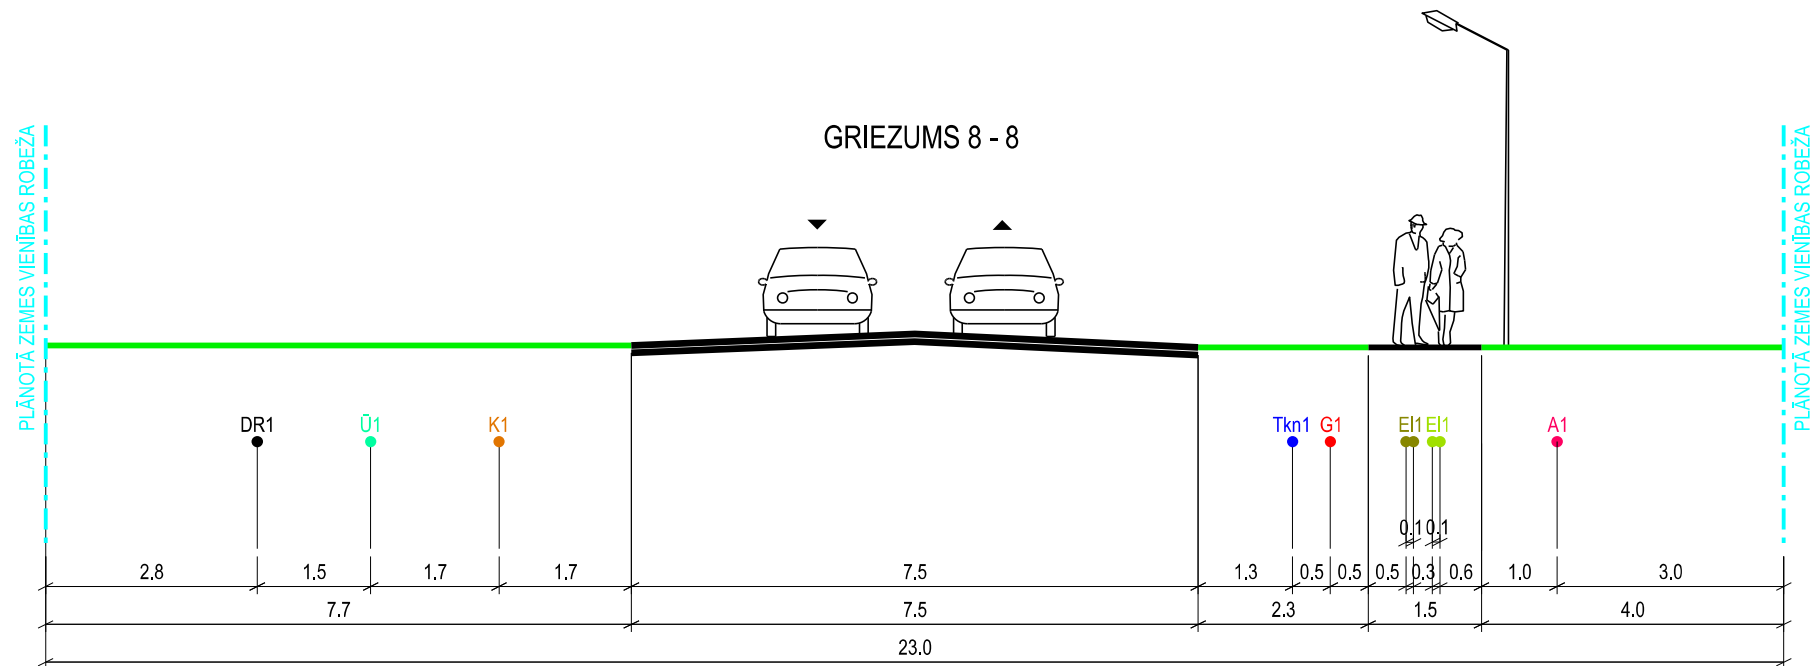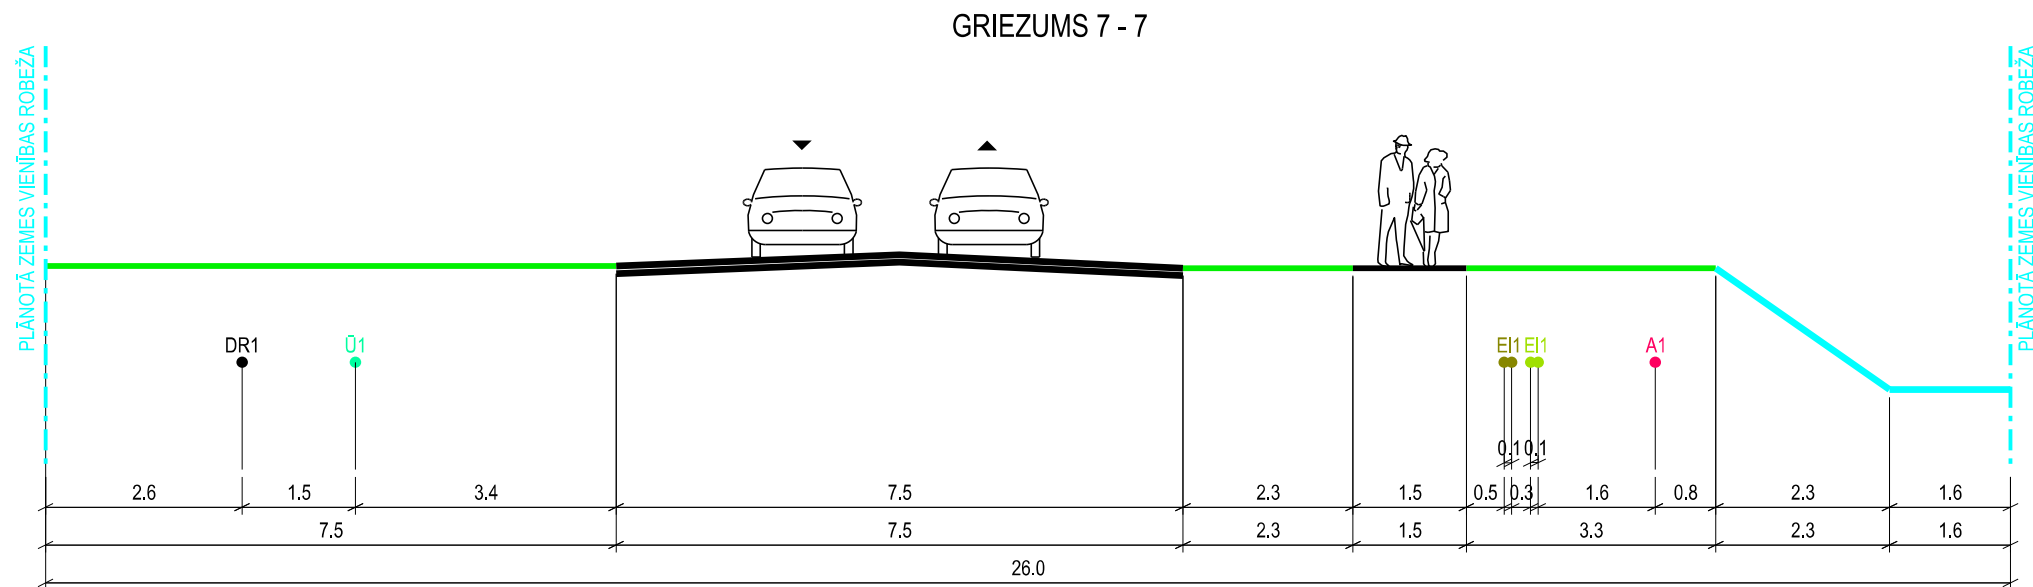

**APZĪMĒJUMI:**

- BRAUKTUVE
- IETVE
- APZAĻUMOTĀ TERITORIJA
- PLĀNOTĀ ZEMES VIENĪBAS ROBEŽA
- GRĀVIS
- Ū1 PLĀNOTAIS ŪDENSVADS
- K1 PLĀNOTAIS KANALIZĀCIJAS VADS
- DR1 PLĀNOTĀ DRENĀŽA
- G1 PLĀNOTAIS GĀZES VADS
- Tkn1 PLĀNOTAIS SAKARU KANALIZĀCIJAS KABELIS
- A1 PLĀNOTAIS APGAISMES KABELIS
- EI1 PLĀNOTAIS 0,4 kV ELEKTRĪBAS KABELIS
- E11 PLĀNOTAIS 20 kV ELEKTRĪBAS KABELIS

**PIEZĪME:**

1. IZSTRĀDĀJOT TEHNISKO PROJEKTU, PIEĻĀUJAMAS INŽENIERKOMUNIKĀCIJU IZMAIŅAS IELU SARKANAJĀS LĪNĪJĀS. VEICOT IZMAIŅAS, NEPIECIEŠAMS IESNIEGT SASKAŅOŠANAI JAUNU IELAS ŠĶĒRSPROFILU AR IZMAIŅĀM.


TĒLPISKĀS PLĀNOŠANAS NOZARE		Pasūtītājs	DETĀLPLĀNOJUMS		METRUM		
Izstrādes vadītājs	Sertifikāta nr. 10 - 796		"Vecsvīļpiļi" un "Sakšas"				
	M. Kalvāne	2016	Ķekavas pagasts, Ķekavas novads		SIA "METRUM", reģ.Nr.40003388748		
Kartogrāfs	S. Grase	2016	Pasūtītājs	SIA "BIG TRUCK"	Gertrūdes iela 47-3, Rīga, LV-1011		
Kartogrāfiskā pamatne - topogrāfiskais plāns (uzm. SIA "METRUM" 05.03.2015., LKS - 92 koordinātu sistēma, mēroga koef. 0.999603, M : 500)			Līguma nr.	90-14-00017	tālr.80008100, e-pasts: metrum@metrum.lv		
			Lapas nosaukums	PLĀNOTĀ CEĻA NODALĪJUMA JOSLAS UN INŽENIERKOMUNIKĀCIJU KORIDORA ŠĶĒRSPROFILS	LKS-92 TM mēroga koeficients 0.999601		
					Mērogs	Lapa	Lapu skaits
					M 1 : 100	8	9




# PLĀNOTĀ INŽENIERKOMUNIKĀCIJU KORIDORA ŠĶĒRSPROFILS

M 1:100


GRIEZUMS 9 - 9

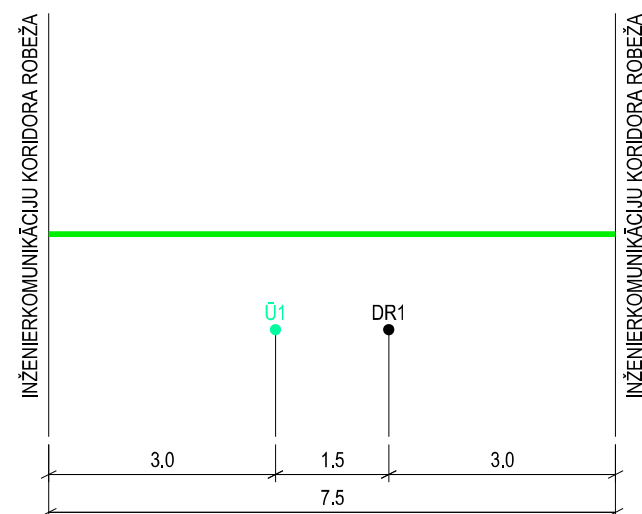

GRIEZUMS 10 - 10

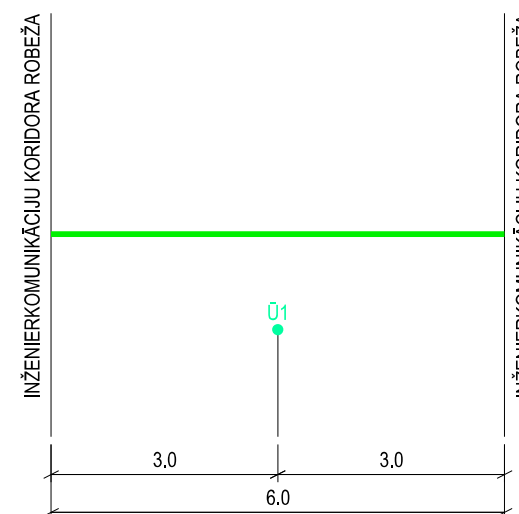

GRIEZUMS 11 - 11

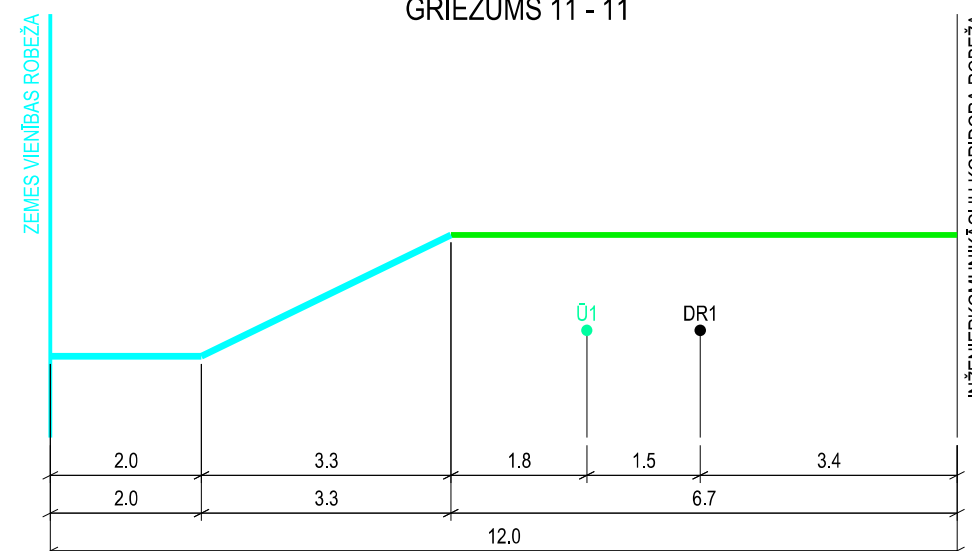

APZĪMĒJUMI:

- APZAĻUMOTĀ TERITORIJA
- ESOŠĀ ZEMES VIENĪBAS ROBEŽA
- - - PLĀNOTĀ ZEMES VIENĪBAS ROBEŽA
- GRĀVIS
- Ū1 PLĀNOTAIS ŪDENSVAIDS
- DR1 PLĀNOTĀ DRENĀŽĀ

PIEZĪME:

1. IZSTRĀDĀJOT TEHNISKO PROJEKTU, PIEĻĀUJAMAS INŽENIERKOMUNIKĀCIJU IZMAIŅAS IELU SARKANAJĀS LĪNĪJĀS. VEICOT IZMAIŅAS, NEPIECIEŠAMS IESNIEGT SASKAŅOŠANAI JAUNU IELAS ŠĶĒRSPROFILU AR IZMAIŅĀM.

TĒLPISKĀS PLĀNOŠANAS NOZARE		Pasūtītājs	DETĀLPLĀNOJUMS		METRUM
Izstrādes vadītājs	Sertifikāta nr. 10 - 796 M. Kalvāne		"Vecsvīpji" un "Sakšas" Ķekavas pagasts, Ķekavas novads		
Kartogrāfs	S. Grāse	Pasūtītājs	SIA "BIG TRUCK"		SIA "METRUM", reģ.Nr.40003388748 Ģertrūdes iela 47-3, Rīga, LV-1011 tālr.80008100, e-pasts: metrum@metrum.lv
Kartogrāfiskā pamatne - topogrāfiskais plāns (uzm. SIA "METRUM" 05.03.2015., LKS - 92 koordinātu sistēma, mēroga koef. 0.999603, M : 500)			Līguma nr.	90-14-00017	
		Lapas nosaukums	PLĀNOTĀ CEĻA NODALĪJUMA JOSLAS UN INŽENIERKOMUNIKĀCIJU KORIDORA ŠĶĒRSPROFILS		LKS-92 TM
					mēroga koeficients 0.999601
					Mērogs
					Lapa
					Lapu skaits
					M 1 : 100
					9
					9