


PAŠREIZĒJĀ IZMANTOŠANA

M 1:2000

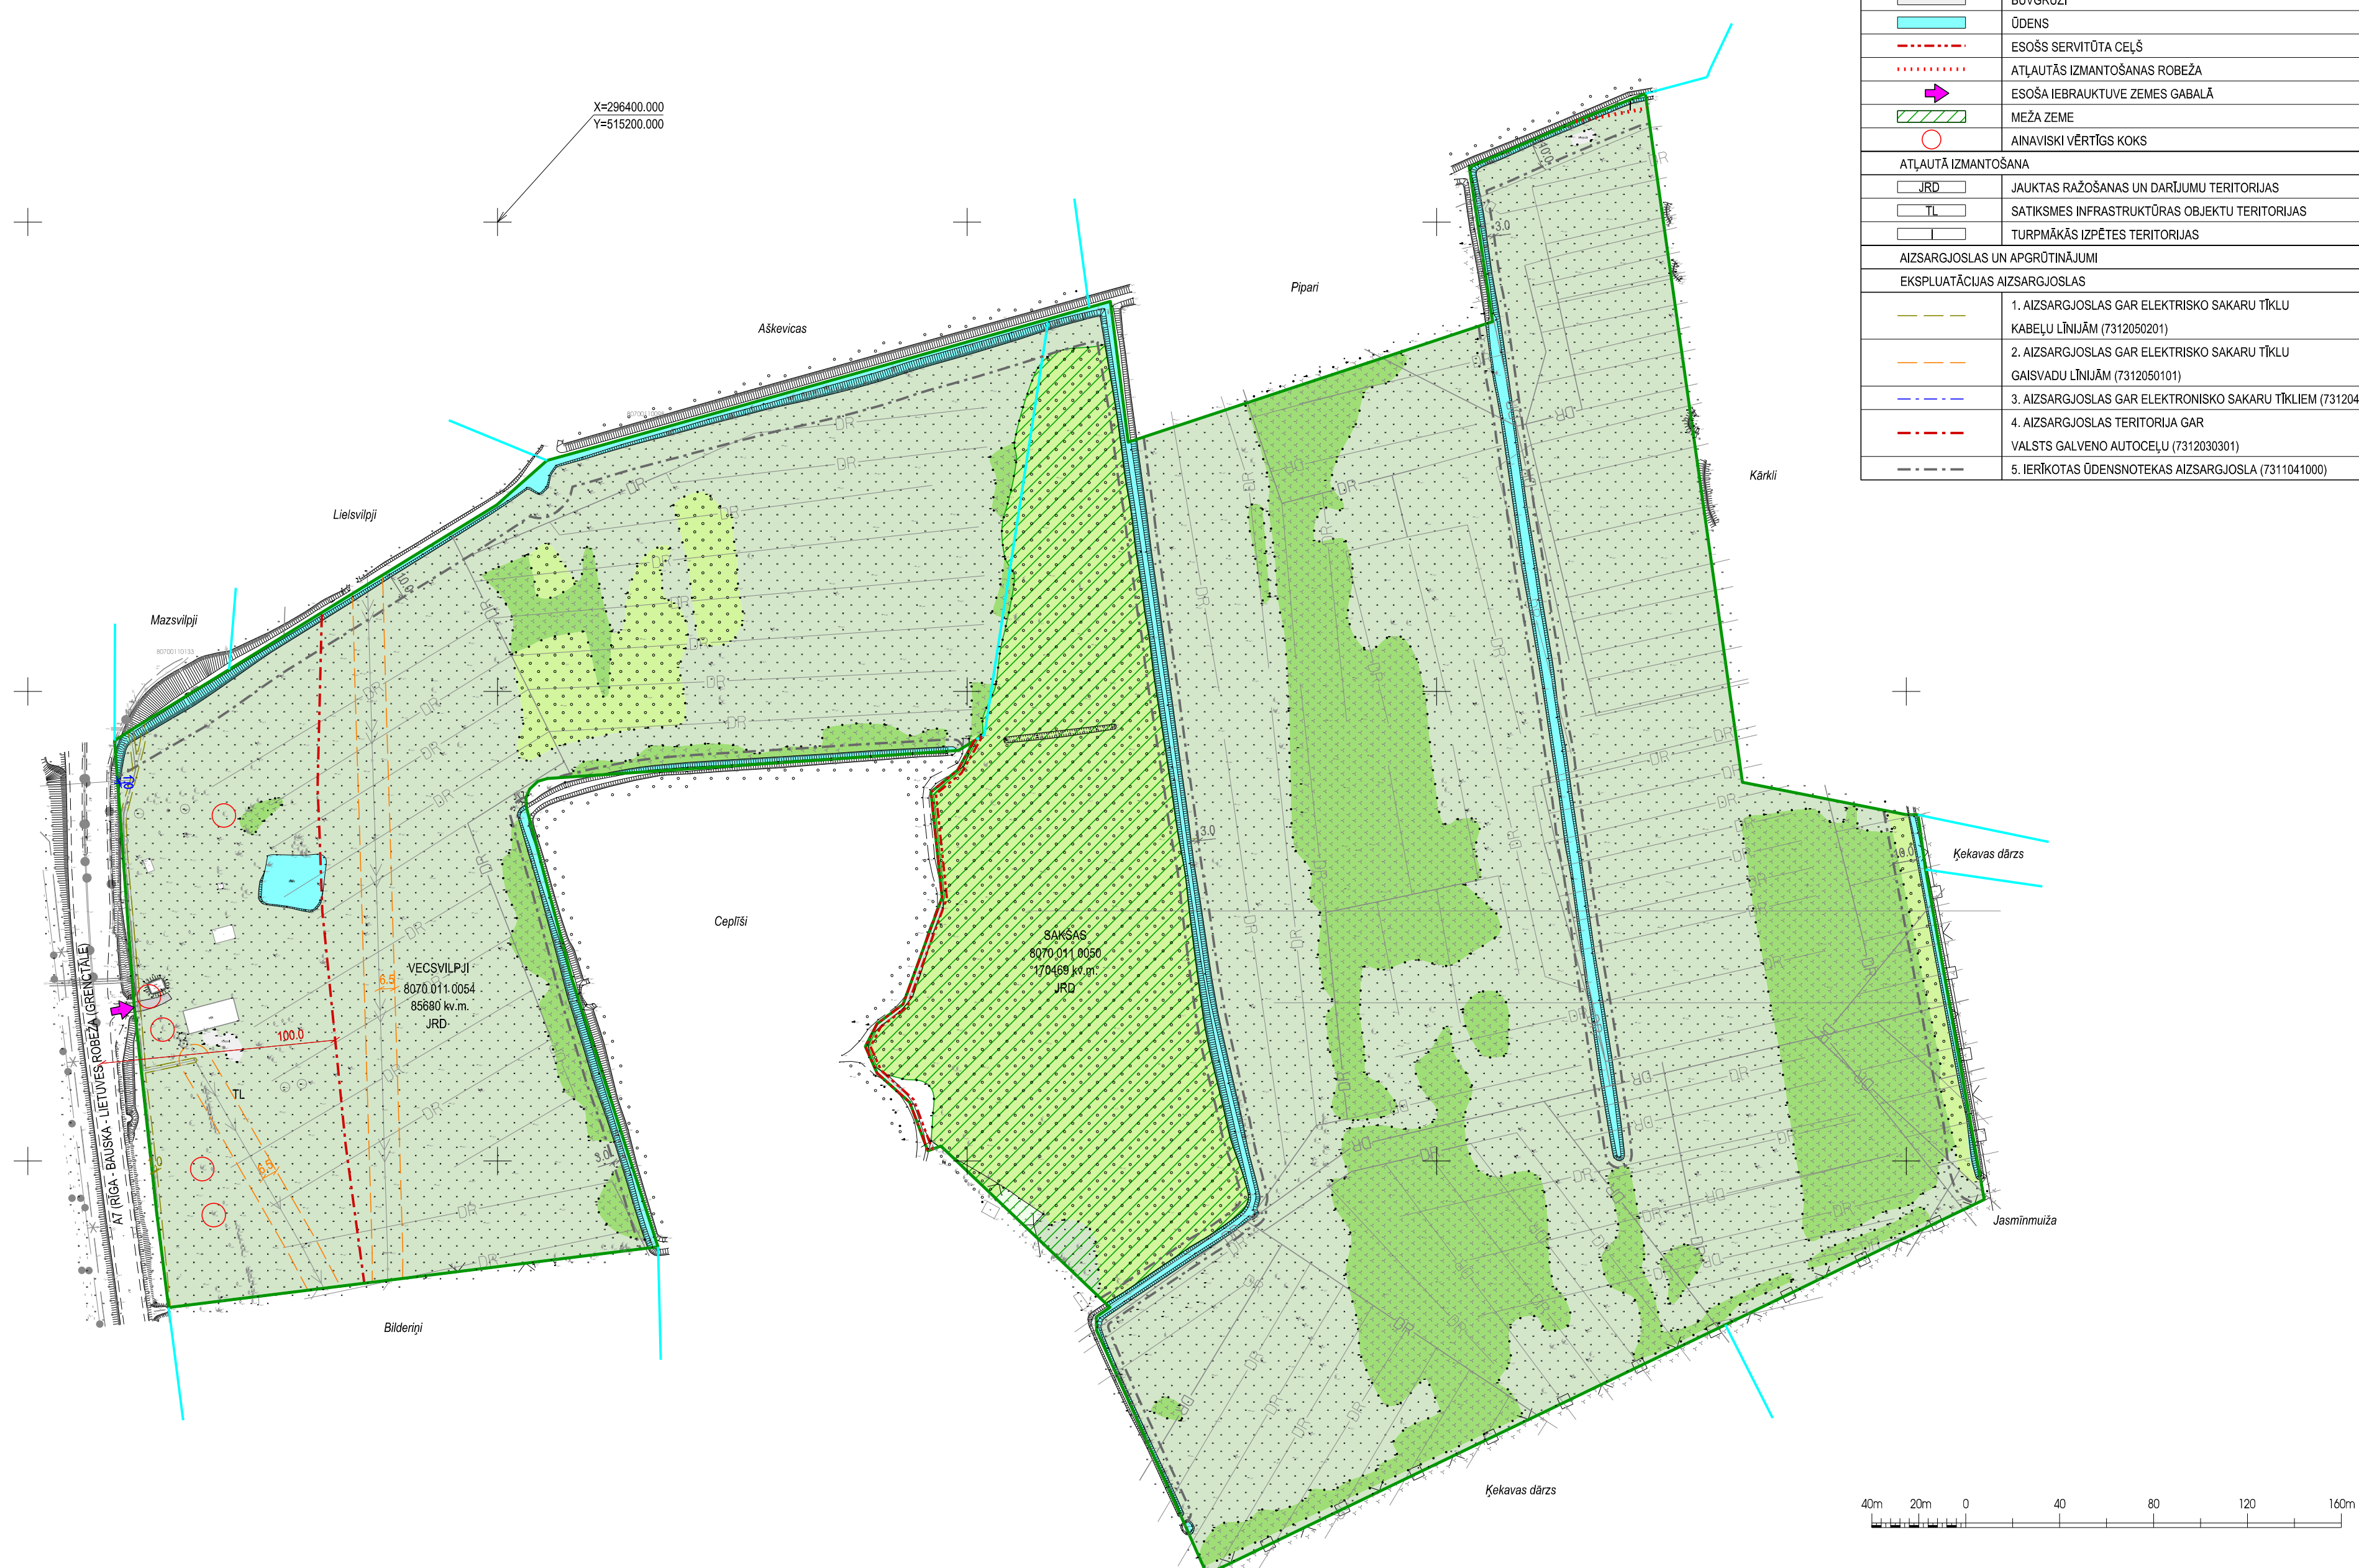

APZĪMĒJUMI	NOSAUKUMS
	DETĀLPLĀNOJUMA ROBEŽA
	ZEMES VIENĪBAS ROBEŽA
	"VECSVILPI" ZEMES VIENĪBAS ADRESE
	8070 011 0054 ZEMES VIENĪBAS KADASTRA APZĪMĒJUMS
	85680 kv.m. ZEMES VIENĪBAS PLATĪBA
	PLAVA
	MEŽS
	KRŪMĀJS
	ZĀLIENS
	CEĻŠ
	BŪVGRUŽI
	ŪDENS
	ESOŠS SERVITŪTA CEĻŠ
	ATĻAUTĀS IZMANTOŠANAS ROBEŽA
	ESOŠĀ IEBRAUKTUVE ZEMES GABALĀ
	MEŽA ZEME
	ANAVISKI VĒRTĪGS KOKS
ATĻAUTĀ IZMANTOŠANA	
	JAUKTAS RAŽOŠANAS UN DARĪJUMU TERITORIJAS
	SATIKSMES INFRASTRUKTŪRAS OBJEKTU TERITORIJAS
	TURPMĀKĀS IZPĒTES TERITORIJAS
AIZSARGJOSLAS UN APGRŪTINĀJUMI	
EKSPLUATĀCIJAS AIZSARGJOSLAS	
	1. AIZSARGJOSLAS GAR ELEKTRISKO SAKARU TĪKLU KABEĻU LĪNĪJĀM (7312050201)
	2. AIZSARGJOSLAS GAR ELEKTRISKO SAKARU TĪKLU GAISVADU LĪNĪJĀM (7312050101)
	3. AIZSARGJOSLAS GAR ELEKTRONISKO SAKARU TĪKLIEM (7312040100)
	4. AIZSARGJOSLAS TERITORĪJA GAR VALSTS GALVENO AUTOCEĻU (7312030301)
	5. IERĪKOTAS ŪDENSNOTEKAS AIZSARGJOSLA (7311041000)



TELPISKĀS PLĀNOŠANAS NOZARE Izstrādes vadītājs: M. Kalvāne Kartogrāfs: S. Grase		Pasūtītājs: PASŪTĪTĀJS Pasūtījuma nr.: 90-14-00017 Līguma nosaukums: PAŠREIZĒJĀ IZMANTOŠANA	DETĀLPLĀNOJUMS "Vecsvilpi" un "Sakšas" Ķekavas pagasts, Ķekavas novads SIA "BIG TRUCK" LĪGUMA NR.: 90-14-00017 PAŠREIZĒJĀ IZMANTOŠANA	METRUM SIA "METRUM", reģ.Nr.40003388748 Ģertrūdes iela 47-3, Rīga, LV-1011 tālr.80008100, e-pasts: metrum@metrum.lv LKS-92 TM mēroga koeficients 0.999601 Mērogs: M 1 : 2000 Lapa: 1 Lapu skaits: 9
--	--	---	--	---

PLĀNOTĀ (ATĻAUTĀ) IZMANTOŠANA

M 1:2000



X=2964000.000
Y=5152000.000

I (TURPMĀKĀS IZPĒTES TERITORIJAS DAĻA)



PROJEKTĒTĀS TERITORIJAS SHĒMA
PIRMS ZEMES IERICĪBAS PROJEKTA
IZSTRĀDES

PROJEKTĒTĀS TERITORIJAS SHĒMA
PĒC ZEMES IERICĪBAS PROJEKTA
IZSTRĀDES


APZĪMĒJUMI	NOSAUKUMS
	DETĀLPLĀNOJUMA ROBEŽA
	ZEMES VIENĪBAS ROBEŽA
	LIKVIDĒJAMA ZEMES VIENĪBAS ROBEŽA
	PLĀNOTĀ ZEMES VIENĪBAS ROBEŽA
	PLĀNOTĀS ZEMES VIENĪBAS NUMURS UN PLATĪBA
	PLĀNOTĀ APBŪVES IZVIETOJUMA ZONA
	PLĀNOTĀ BŪVLAIDE
	APBŪVES LĪNIJA
	PLĀNOTĀ BRAUKTUVE
	PLĀNOTĀ IETVE
	APSTĀDĪJUMU TERITORIJA
	TRANSFORMĒJAMĀ MEŽA ZEME
	SAGLABĀJAMA MEŽA ZEME
	PLĀNOTAIS SERVITŪTA CEĻŠ
	PAGAIĻU APGRĪEŠANĀS LAUKUMS
	PLĀNOTAIS INŽENIERKOMUNIKĀCIJU KORIDORS
	LIKVIDĒJAMS GRĀVIS
	PĀRBŪVĒJAMA 20 KV GAISVADU LĪNIJA
	LIKVIDĒJAMA APBŪVE
	PLĀNOTĀ IEBRAUKTUVE ZEMES VIENĪBĀ
	PLĀNOTĀ CEĻU TĪKLA PIESLĒGUMA VIETA PIE BLAKUS ESOŠAS ZEMES VIENĪBAS
	LIKVIDĒJAMS PIESLĒGUMS PIE VALSTS AUTOCEĻA
	AINAVISKI VĒRTĪGS KOKS
	NOAPAĻOJUMA RADIUSS
	ATĻAUTĀS IZMANTOŠANAS ROBEŽA

ATĻAUTĀ IZMANTOŠANA	
	JAUKTAS RAŽOŠANAS UN DARĪJUMU TERITORIJAS
	SATIKSMES INFRASTRUKTŪRAS OBJEKTU TERITORIJAS
	TURPMĀKĀS IZPĒTES TERITORIJAS
AIZSARGJOSLAS UN APGRŪTINĀJUMI	
EKSPLUATĀCIJAS AIZSARGJOSLAS	
	1. AIZSARGJOSLAS GAR ELEKTRISKO SAKARU TĪKLU KABEĻU LĪNIJĀM (7312050201)
	2. AIZSARGJOSLAS GAR ELEKTRISKO SAKARU TĪKLU GAISVADU LĪNIJĀM (7312050101)
	3. AIZSARGJOSLAS GAR ELEKTRONISKO SAKARU TĪKLIEM (7312040100)
	4. AIZSARGJOSLAS TERITORIJA GAR VALSTS GALVENO AUTOCEĻU (7312030301)
	5. IERĪKOTAS ŪDENSNOTEKAS AIZSARGJOSLA (7311041000)

Projektētās zemes vienības un apgrūtinājumi					
Projektētās zemes vienības			Apgrūtinājumi		
Nr.p.k.	Platības no esošajām zemes vienībām	Platība	Kārtas Nr.	Klasifikācijas kods	
1.	8070 011 0054 - 0.66 ha	0,66 ha	1, 2, 3, 4, 5	7312050201, 7312050101, 7312040100, 7312030301, 7311041000	
2.	8070 011 0054 - 2.75 ha	2,75 ha	2, 4	7312050101, 7312030301	
3.	8070 011 0054 - 0.51 ha	0,51 ha	2, 4	7312050101, 7312030301	
4.	8070 011 0054 - 0.67 ha	0,67 ha	2, 4, 5	7312050101, 7312030301, 7311041000	
5.	8070 011 0054 - 0.54 ha	0,54 ha	5	7311041000	
6.	8070 011 0054 - 0.49 ha	0,49 ha	5	7311041000	
7.	8070 011 0054 - 0.13 ha	0,13 ha	5	7311041000	
8.	8070 011 0054 - 0.50 ha	0,50 ha	5	7311041000	
9.	8070 011 0054 - 2.45 ha	2,45 ha	5	7311041000	
10.	8070 011 0050 - 0.35 ha	0,35 ha	5	7311041000	
	8070 011 0050 - 0.47 ha	0,47 ha	5	7311041000	
	8070 011 0050 - 16,1 ha	16,1 ha	5	7311041000	
			Kopā	25,62 ha	

Esošās zemes vienības		
Kadastra apzīmējums	Platība	
8070 011 0054	8,57	
8070 011 0050	17,05 ha	
		Kopā 25,62 ha

- PIEZĪMES:
- LKS-92 TM KOORDINĀTU SISTĒMA, MĒROGA KOEF. 0.999603.
 - LATVIJAS NORMĀLO AUGSTUMU SISTĒMA (LAS 2000.5).
 - UZMĒRĪŠANA VEIKTA 2015.GADA 16.APRĪLĪ, PLATĪBA 27 HA.
 - INŽENIERTEHNISKĀS KOMUNIKĀCIJAS DAĻĒJI APSEKOTAS DABĀ UN SALĪDZINĀTAS APKALPOJOŠAJĀS ORGANIZĀCIJĀS.
 - ZEMES VIENĪBAS ROBEŽAS IR ATTĒLOTAS ATBILSTOŠĪ ZEMES KADASTRĀLĀS UZMĒRĪŠANAS UN VIETĒJĀ ĢEODĒZISKĀ TĪKLA PRECIZITĀTEI, UN VAR NESAKRIST AR SITUĀCIJU PLĀNĀ.
 - UZMĒRĪŠANĀ IZMANTOTI AR LATPOS KOREKCIJĀM RTK REŽĪMĀ (BĀZES STACIJA OJĀRS) NOTEIKTIE ATBALSTPUNKTI: GPS 1001 X=296082.972, Y=515136.343 H=15.608
GPS 1007 X=295966.806, Y=515332.165 H=15.331

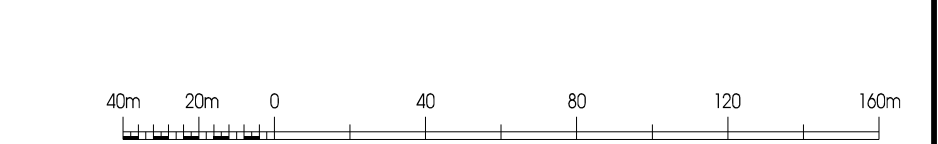

DETĀLPLĀNOJUMA IZSTRĀDĒ PAREDZĒTIE ZEMES IERICĪBAS DARBI ATBILST NORMATĪVO AKTU PRASĪBĀM, KAS REGULĒ ZEMES IERICĪBAS PROJEKTA IZSTRĀDI

Zemes ierīcības darbos
sertificēta persona: _____/paraksts/ _____ Daiga Egīte /atsīrējums/



2016. gada _____

ĪPAŠNIEKA SASKAŅOJUMS:	
Nekustamā īpašuma "Vecsvilpiji", kadastra numurs 8070 011 0054 un nekustamā īpašuma "Sakšas", kadastra numurs 8070 011 0050 īpašnieki	_____ /paraksts/ _____ /atsīrējums/ 2016. gada _____
	_____ /paraksts/ _____ /atsīrējums/ 2016. gada _____

TĒLPISKĀS PLĀNOŠANAS NOZARE		Pasūtījums	DETĀLPLĀNOJUMS	METRUM
Izstrādes vadītājs	Sertifikāta nr.10 - 796		"Vecsvilpiji" un "Sakšas" Ķekavas pagasts, Ķekavas novads	
Kartogrāfs	M. Kalvāne	2016	SIA "BIG TRUCK"	
	S. Grase	2016	Līguma nr. 90-14-00017	LKS-92 TM mēroga koeficients 0,999603
	Kartogrāfiskā pamatne - topogrāfiskais plāns (uzm. SIA "METRUM" 05.03.2015., LKS - 92 koordinātu sistēma, mēroga koef. 0,999603, M : 500)	Pasūtītājs	Lapas nosaukums	Mērogs
			PLĀNOTĀ (ATĻAUTĀ) IZMANTOŠANA	Lapa
				Lapu skaits
				M 1 : 1000
				2
				9

TRANSPORTA KUSTĪBAS
SHĒMA

M 1 : 5000

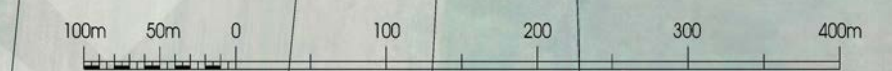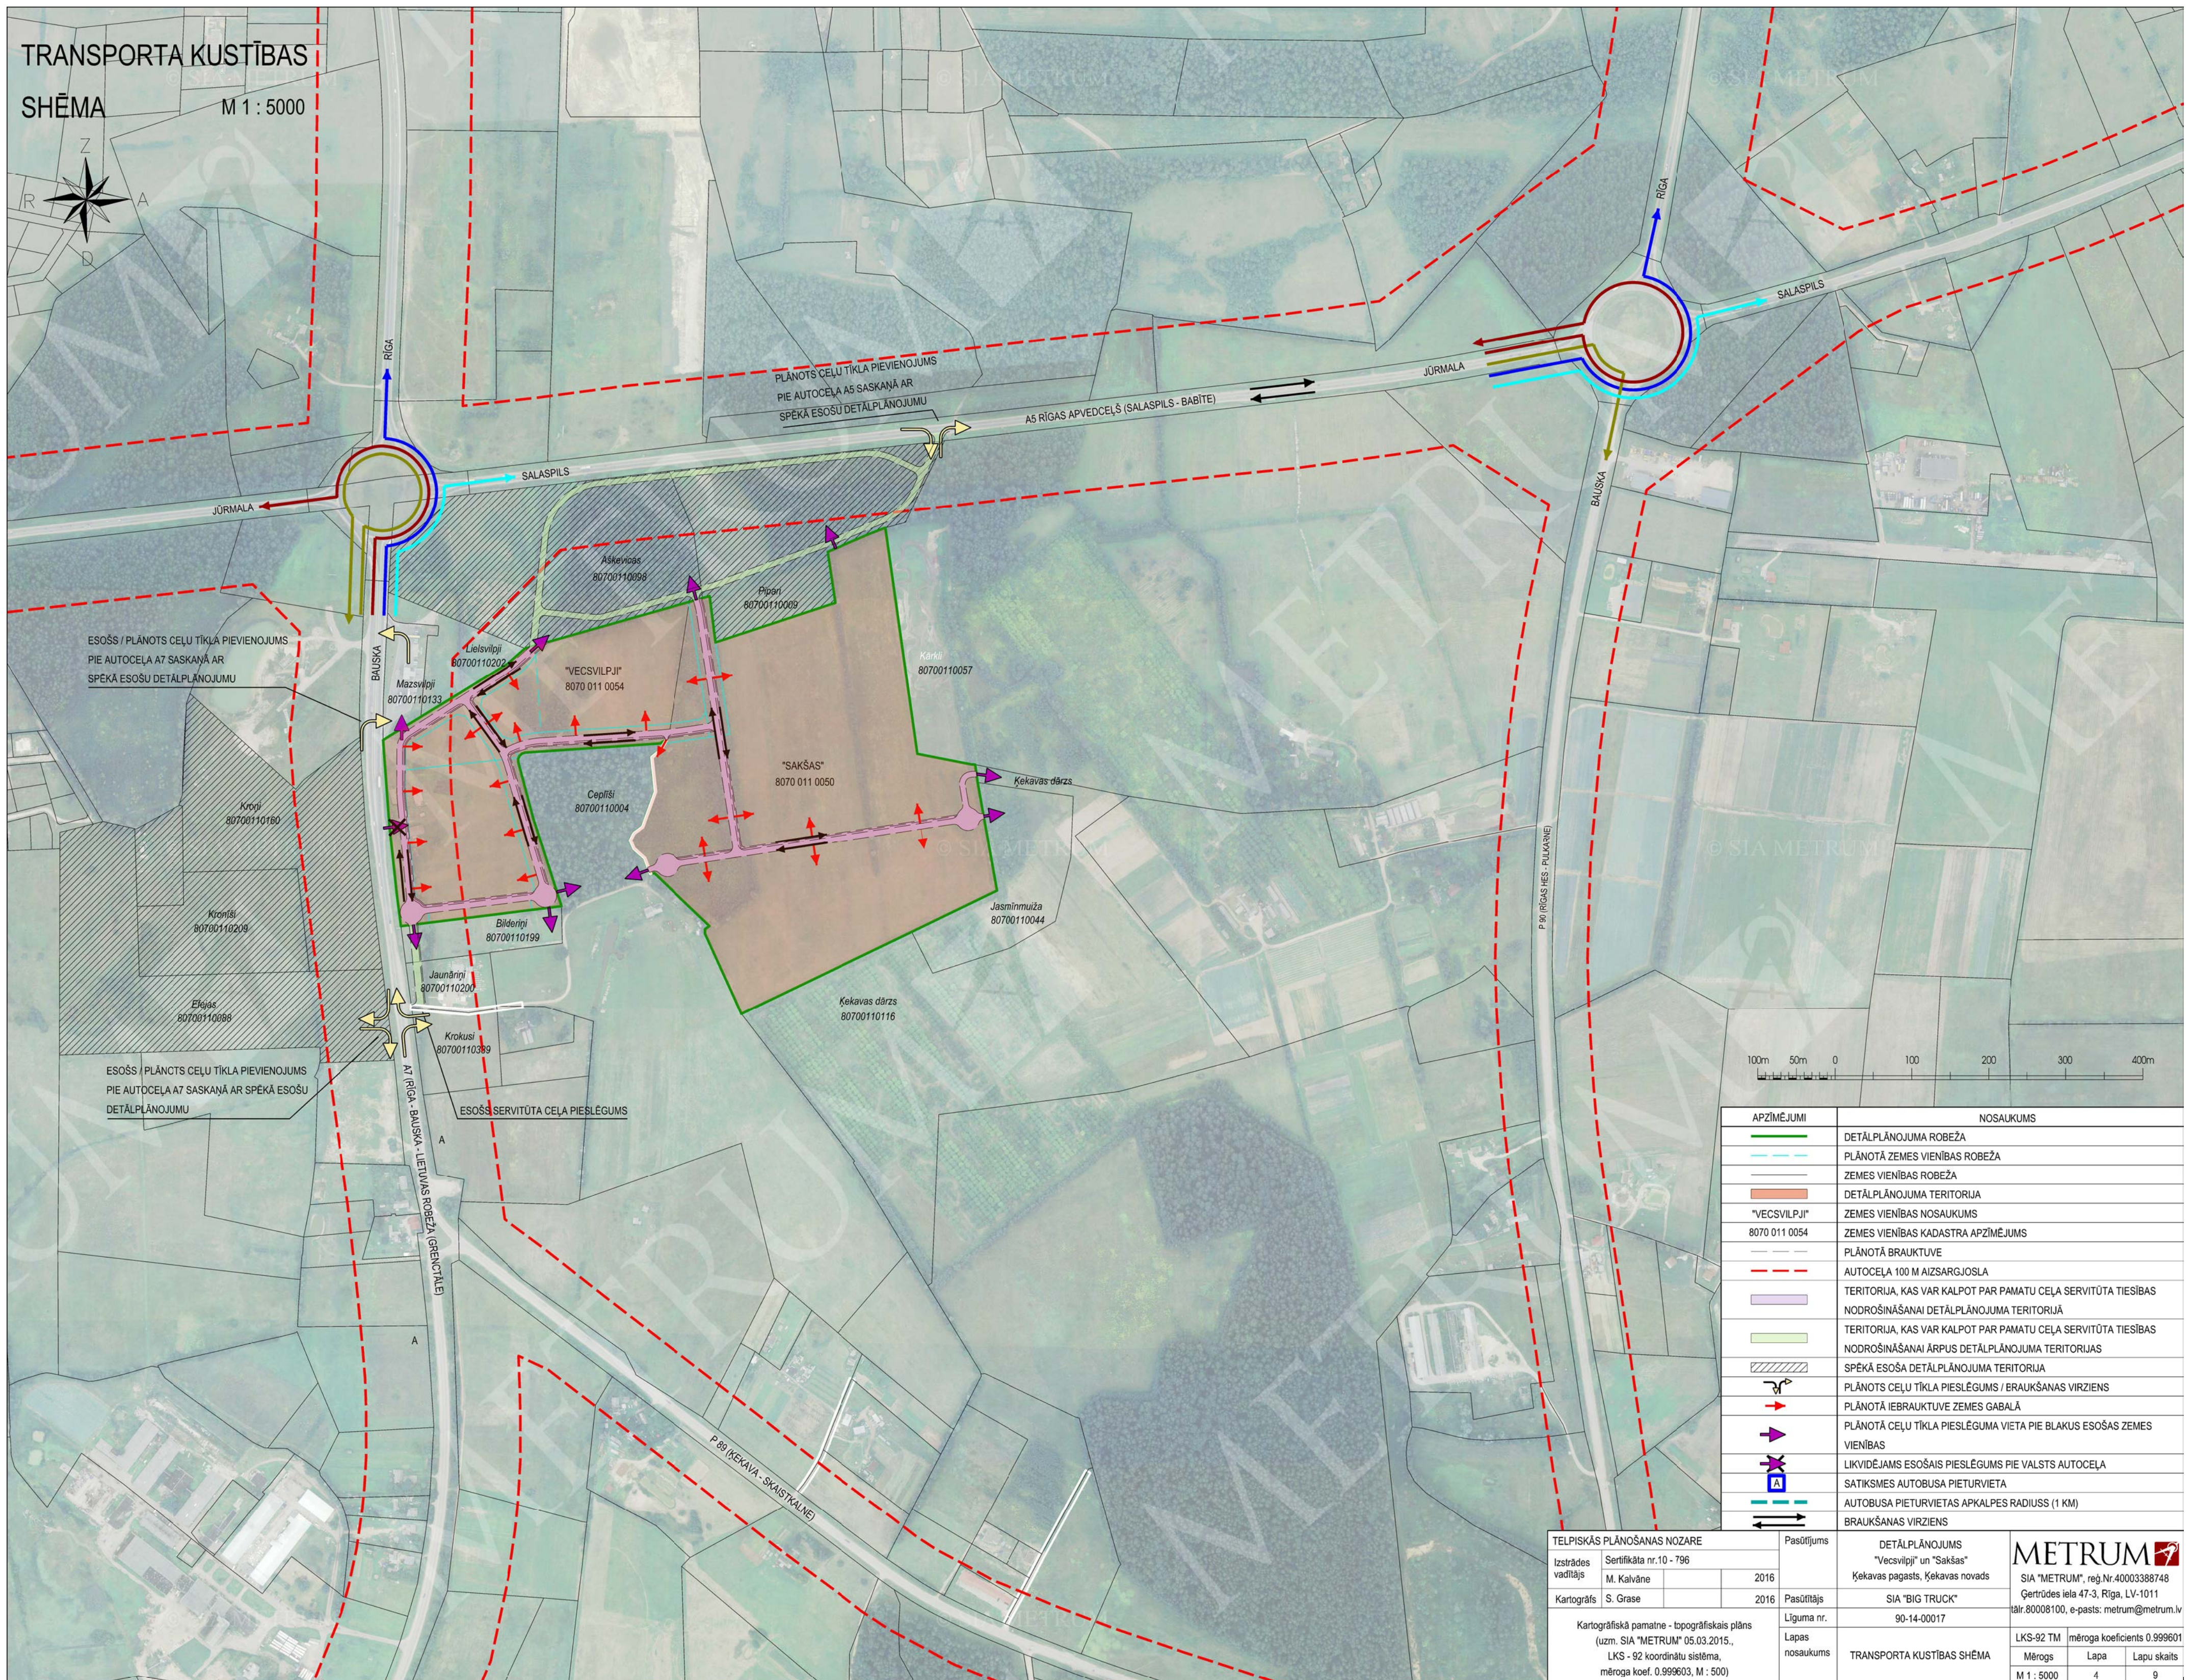


APZĪMĒJUMI	NOSAUKUMS
	DETĀLPLĀNOJUMA ROBEŽA
	PLĀNOTĀ ZEMES VIENĪBAS ROBEŽA
	ZEMES VIENĪBAS ROBEŽA
	DETĀLPLĀNOJUMA TERITORIJA
	"VECSVILPIJI" ZEMES VIENĪBAS NOSAUKUMS
	8070 011 0054 ZEMES VIENĪBAS KADASTRA APZĪMĒJUMS
	PLĀNOTĀ BRAUKTUVE
	AUTOCEĻA 100 M AIZSARGJOSLA
	TERITORIJA, KAS VAR KALPOT PAR PAMATU CEĻA SERVIDĪTĀ TIESĪBAS NODROŠINĀŠANAI DETĀLPLĀNOJUMA TERITORIJĀ
	TERITORIJA, KAS VAR KALPOT PAR PAMATU CEĻA SERVIDĪTĀ TIESĪBAS NODROŠINĀŠANAI ĀRPUS DETĀLPLĀNOJUMA TERITORIJAS
	SPEKĀ ESOŠA DETĀLPLĀNOJUMA TERITORIJA
	PLĀNOTS CEĻU TĪKLA PIESLĒGUMS / BRAUKŠĀNAS VIRZIENS
	PLĀNOTĀ IEBRAUKTUVE ZEMES GABALĀ
	PLĀNOTĀ CEĻU TĪKLA PIESLĒGUMA VIETA PIE BLAKUS ESOŠAS ZEMES VIENĪBAS
	LĪKVIDĒJAMS ESOŠAIS PIESLĒGUMS PIE VALSTS AUTOCEĻA
	SATIKSMES AUTOBUSA PIETURVIETA
	AUTOBUSA PIETURVIETAS APKALPES RADIUSS (1 KM)
	BRAUKŠĀNAS VIRZIENS

TELPISKĀS PLĀNOŠĀNAS NOZARE			Pasūtītājs	
Izstrādes vadītājs	Sertifikāta nr.10 - 796	2016	DETĀLPLĀNOJUMS "Vecsvilpiji" un "Sakšas" Ķekavas pagasts, Ķekavas novads	
Kartogrāfs	S. Grase	2016	Pasūtītājs	SIA "BIG TRUCK"
Kartogrāfiskā pamatne - topogrāfiskais plāns (uzm. SIA "METRUM" 05.03.2015., LKS - 92 koordinātu sistēma, mēroga koef. 0.999603, M : 500)			Līguma nr.	90-14-00017
			Lapas nosaukums	TRANSPORTA KUSTĪBAS SHĒMA
			SIA "METRUM", reģ.Nr.40003388748 Ģertrūdes iela 47-3, Rīga, LV-1011 tālr.80008100, e-pasts: metrum@metrum.lv	
			LKS-92 TM	mēroga koeficients 0.999601
			Mērogs	Lapa
			M 1 : 5000	Lapu skaits
			4	9


PLĀNOTĀ CEĻA NODALĪJUMA JOSLAS ŠĶĒRSPROFILS

M 1:100

GRIEZUMS 1 - 1

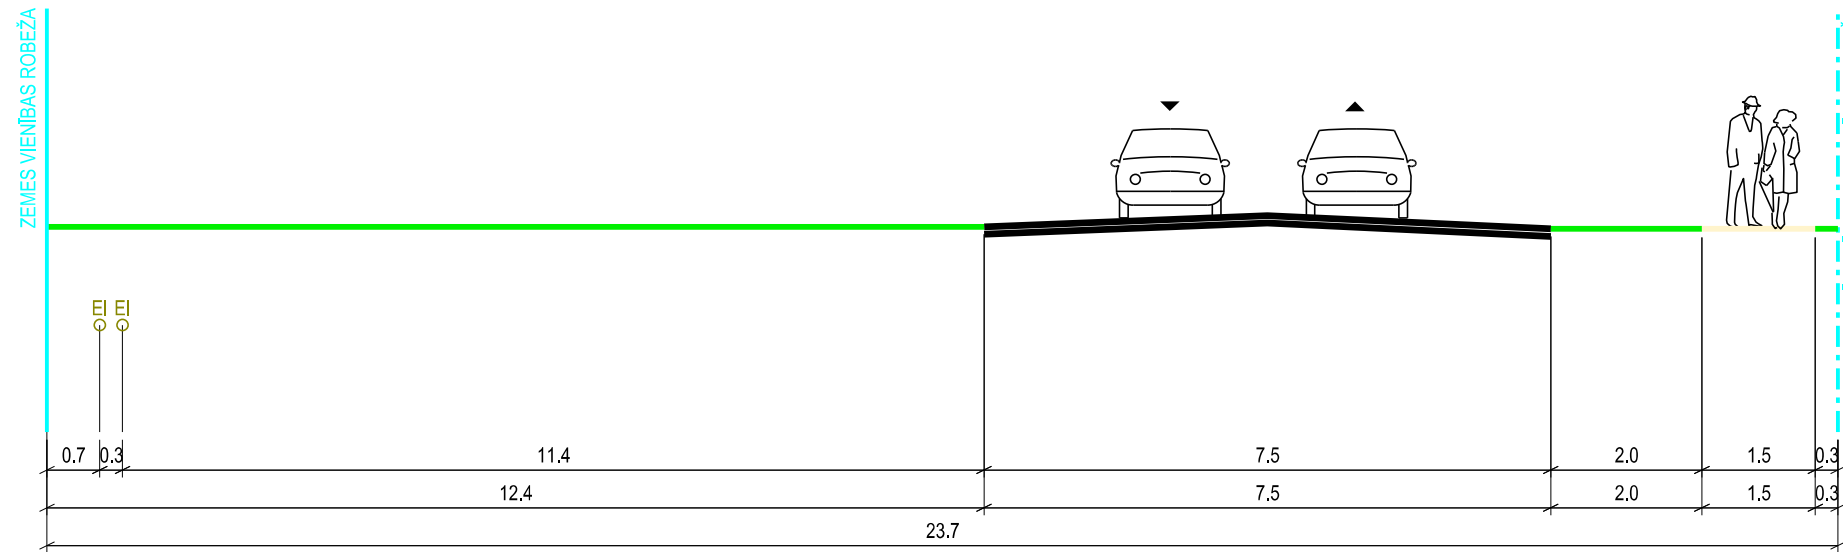

GRIEZUMS 2 - 2

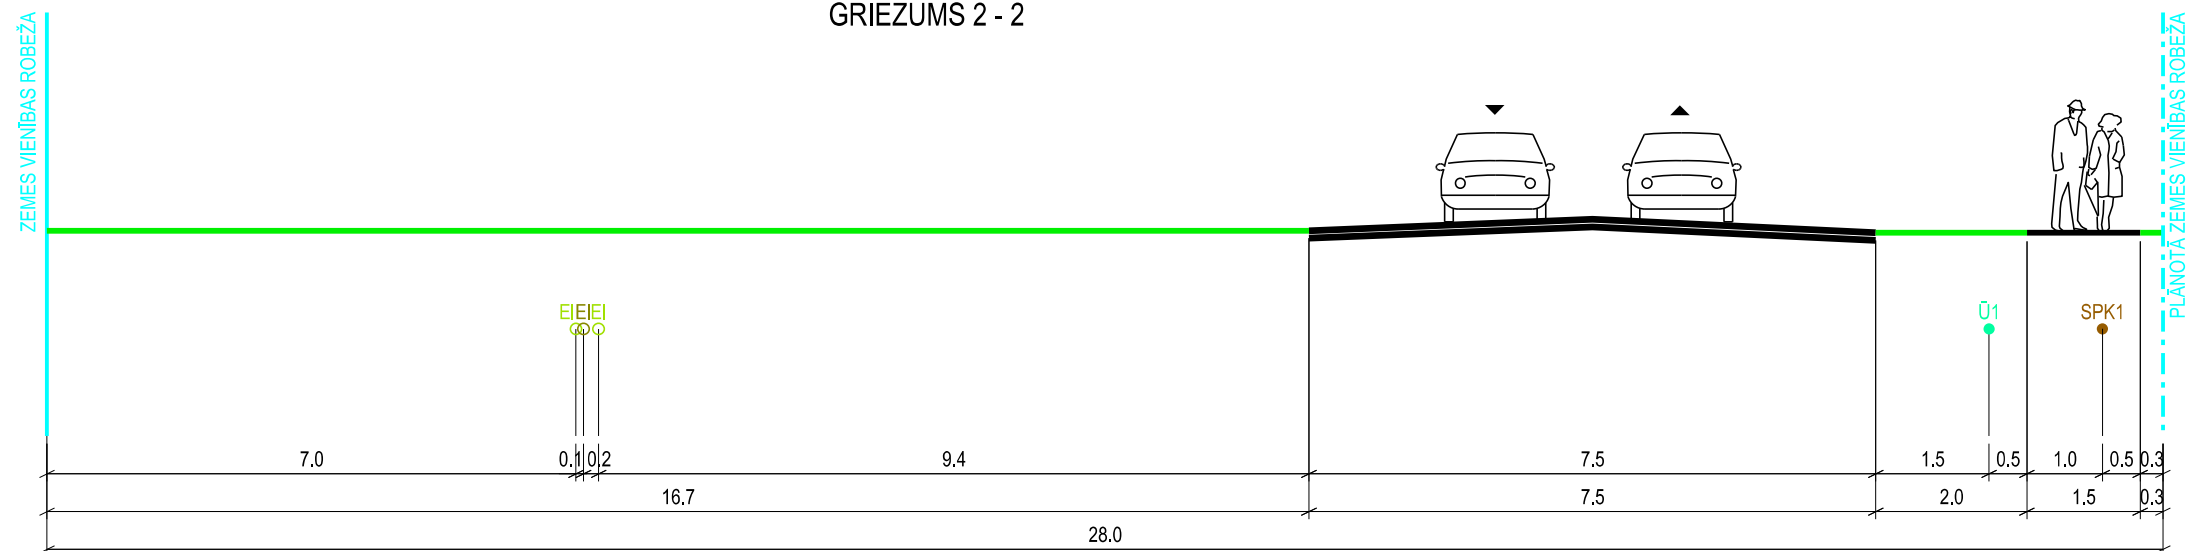

APZĪMĒJUMI:

- PLĀNOTĀ BRAUKTUVE
- ESOŠA IETVE
- PLĀNOTĀ IETVE
- APZAĻUMOTĀ TERITORIJA
- ZEMES VIENĪBAS ROBEŽA
- PLĀNOTĀ ZEMES VIENĪBAS ROBEŽA
- Tkn ○ ESOŠS SAKARU KANALIZĀCIJAS KABELIS
- Kb ○ ESOŠS ELEKTRONISKO SAKARU OPTISKAIS KABELIS
- Ū1 ● PLĀNOTAIS ŪDENSVADS
- SPK1 ● PLĀNOTĀ SPIEDIENA KANALIZĀCIJA
- E1 ○ ESOŠS 04 Kv ELEKTRĪBAS KABELIS
- E1 ○ ESOŠS 20 Kv ELEKTRĪBAS KABELIS


PIEZĪME:

1. IZSTRĀDĀJOT TEHNISKO PROJEKTU, PIEĻĀUJAMAS INŽENIERKOMUNIKĀCIJU IZMAIŅAS IELU SARKANAJĀS LĪNIJĀS. VEICOT IZMAIŅAS, NEPIECIEŠAMS IESNIEGT SASKAŅOŠANAI JAUNU IELAS ŠĶĒRSPROFILU AR IZMAIŅĀM.

TĒLPISKĀS PLĀNOŠANAS NOZARE		Pasūtītājs	DETĀLPLĀNOJUMS		METRUM
Izstrādes vadītājs	Sertifikāta nr.10 - 796		"Vecsvīļpiļi" un "Sakšas"		
Kartogrāfs	M. Kalvāne	2016	Ķekavas pagasts, Ķekavas novads		SIA "METRUM", reģ.Nr.40003388748
	S. Grase	2016	Pasūtītājs	SIA "BIG TRUCK"	Ģertrūdes iela 47-3, Rīga, LV-1011
Kartogrāfiskā pamatne - topogrāfiskais plāns (uzm. SIA "METRUM" 05.03.2015., LKS - 92 koordinātu sistēma, mēroga koef. 0.999603, M : 500)			Līguma nr.	90-14-00017	tālr.80008100, e-pasts: metrum@metrum.lv
			Lapas nosaukums	PLĀNOTĀ CEĻA NODALĪJUMA JOSLAS ŠĶĒRSPROFILS	LKS-92 TM mēroga koeficients 0.999601
					Mērogs Lapa Lapu skaits
					M 1 : 100 5 9

PLĀNOTĀ CEĻA NODALĪJUMA JOSLAS ŠĶĒRSPROFILS

M 1:100

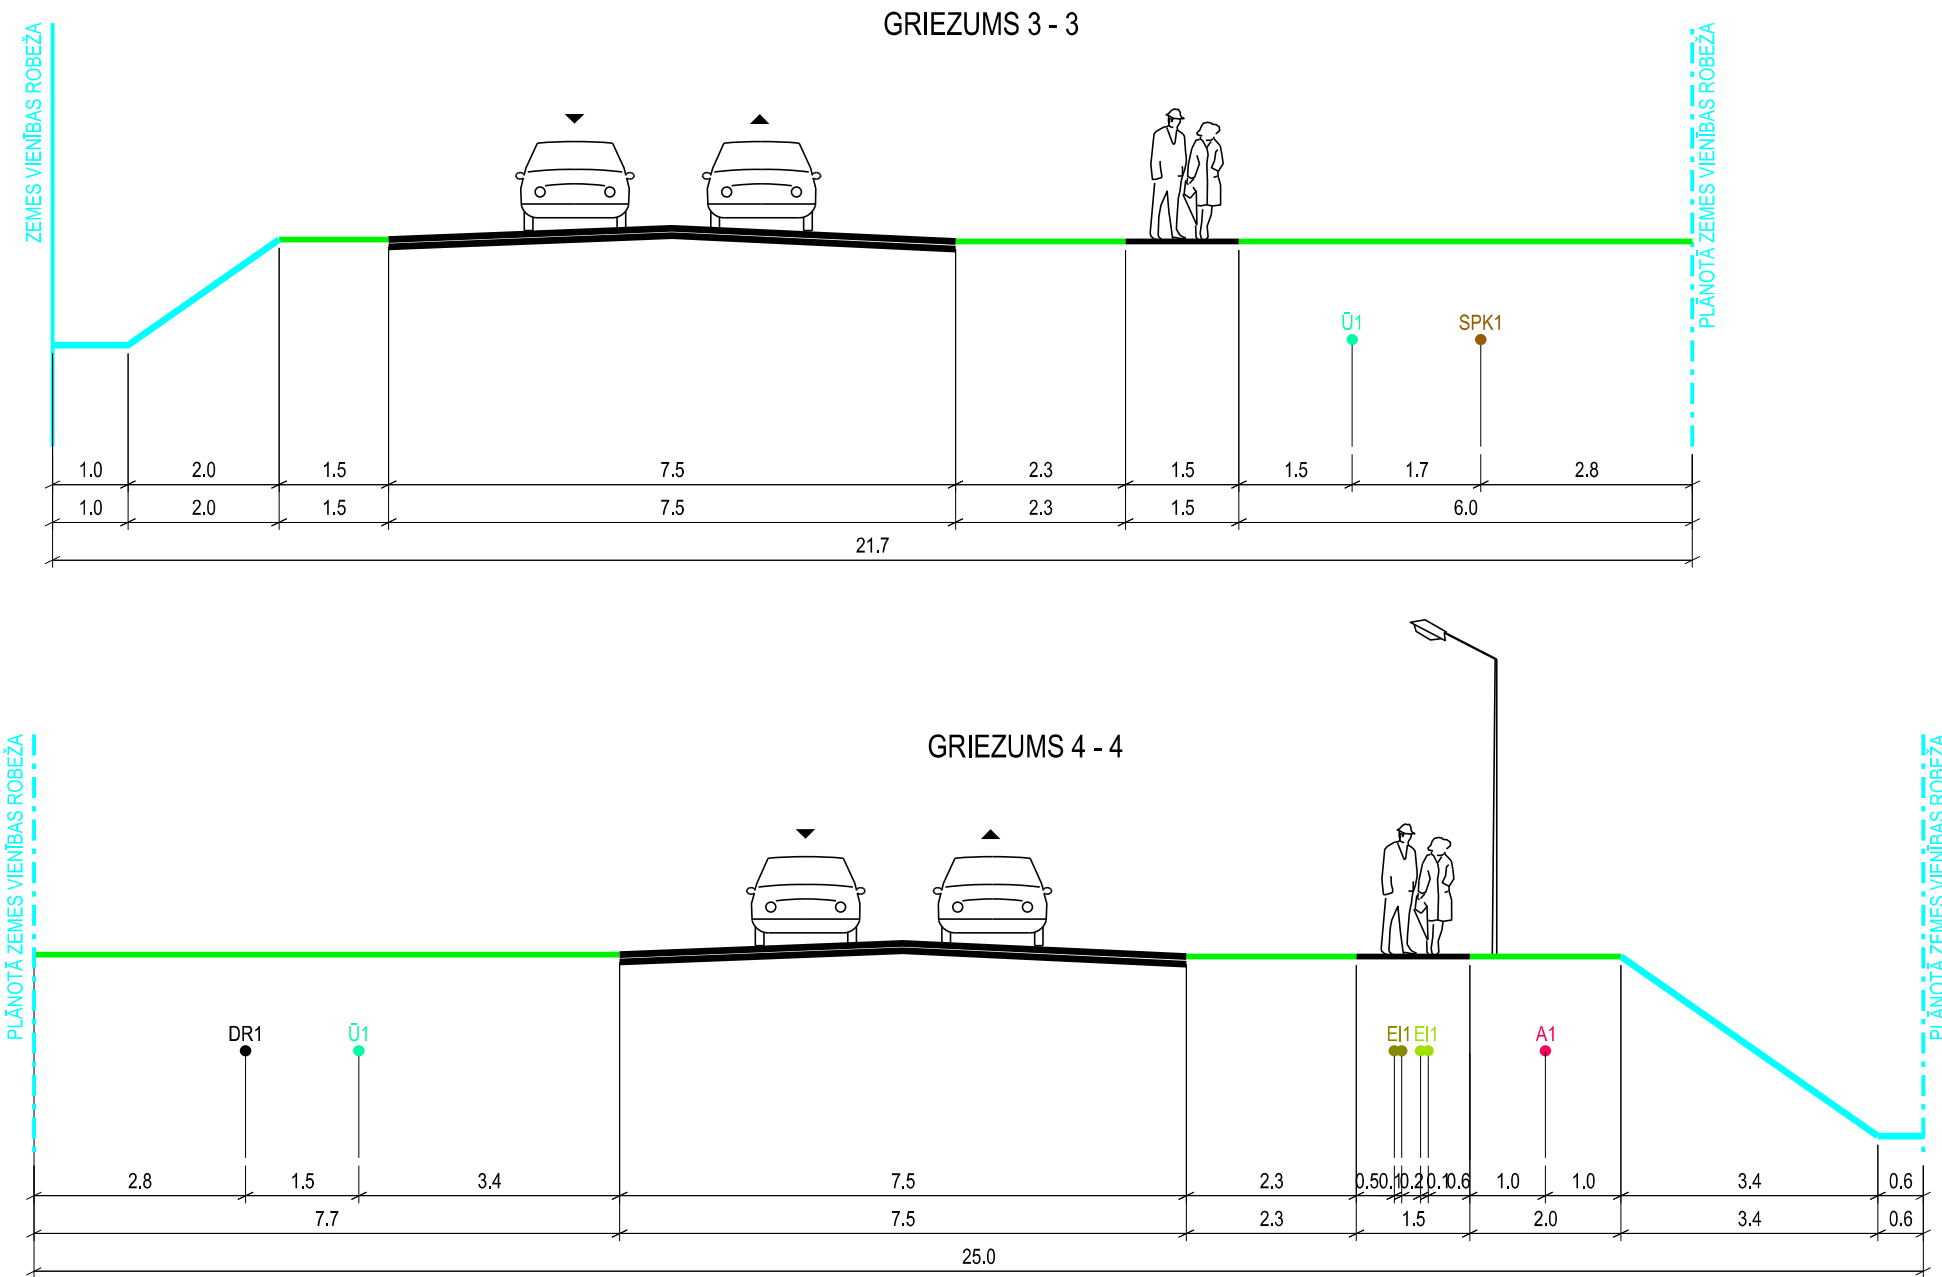

APZĪMĒJUMI:



- BRAUKTUVE
- IETVE
- APZAĻUMOTĀ TERITORIJA
- ESOŠĀ ZEMES VIENĪBAS ROBEŽA
- PLĀNOTĀ ZEMES VIENĪBAS ROBEŽA
- GRĀVIS
- PLĀNOTAIS ŪDENSVADS
- PLĀNOTAIS KANALIZĀCIJAS VADS
- PLĀNOTĀ DRENĀŽA
- PLĀNOTAIS GĀZES VADS
- PLĀNOTAIS SAKARU KANALIZĀCIJAS KABELIS
- PLĀNOTAIS APGAIŠMES KABELIS
- PLĀNOTAIS 0,4 Kv ELEKTRĪBAS KABELIS
- PLĀNOTAIS 20 Kv ELEKTRĪBAS KABELIS

PIEZĪME:

1. IZSTRĀDĀJOT TEHNISKO PROJEKTU, PIEĻĀUJAMAS INŽENIERKOMUNIKĀCIJU IZMAIŅAS IELU SARKANAJĀS LĪNIJĀS. VEICOT IZMAIŅAS, NEPIECIEŠAMS IESNIEGT SASKAŅOŠANAI JAUNU IELAS ŠĶĒRSPROFILU AR IZMAIŅĀM.

TĒLPISKĀS PLĀNOŠANAS NOZARE		Pasūtītājs	DETĀLPĒĀNOJUMS "Vecsvīļpiļi" un "Sakšas"		 SIA "METRUM", reģ.Nr.40003388748 Ķekavas pagasts, Ķekavas novads Gertrūdes iela 47-3, Rīga, LV-1011 tālr.80008100, e-pasts: metrum@metrum.lv
Izstrādes vadītājs	Sertifikāta nr.10 - 796 M. Kalvāne		2016	Ķekavas pagasts, Ķekavas novads	
Kartogrāfs	S. Grāse	2016	Pasūtītājs	SIA "BIG TRUCK"	
Kartogrāfiskā pamatne - topogrāfiskais plāns (uzm. SIA "METRUM" 05.03.2015., LKS - 92 koordinātu sistēma, mēroga koef. 0.999603, M : 500)			Līguma nr.	90-14-00017	
			Lapas nosaukums	PLĀNOTĀ CEĻA NODALĪJUMA JOSLAS ŠĶĒRSPROFILS	
			LKS-92 TM	mēroga koeficients 0.999601	
			Mērogs	Lapa	Lapu skaits
			M 1 : 100	6	9

PLĀNOTĀ CEĻA NODALĪJUMA JOSLAS ŠĶĒRSPROFILS UN PLĀNOTĀ SERVITŪTA CEĻA ŠĶĒRSPROFILS

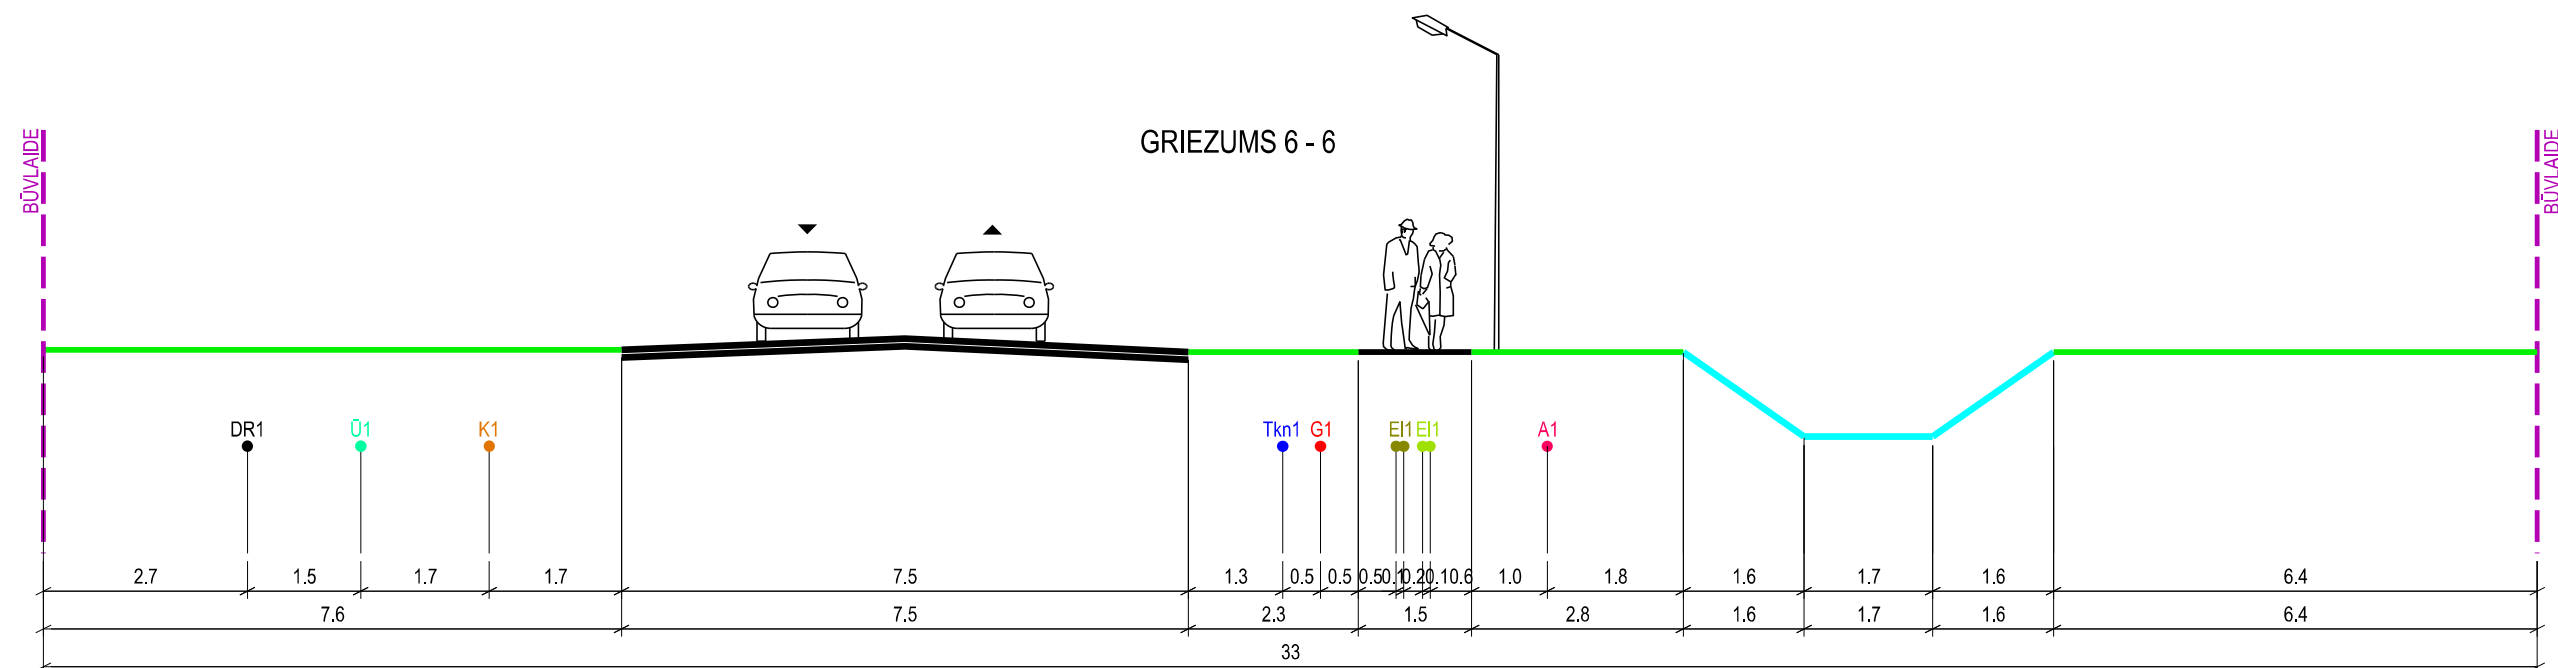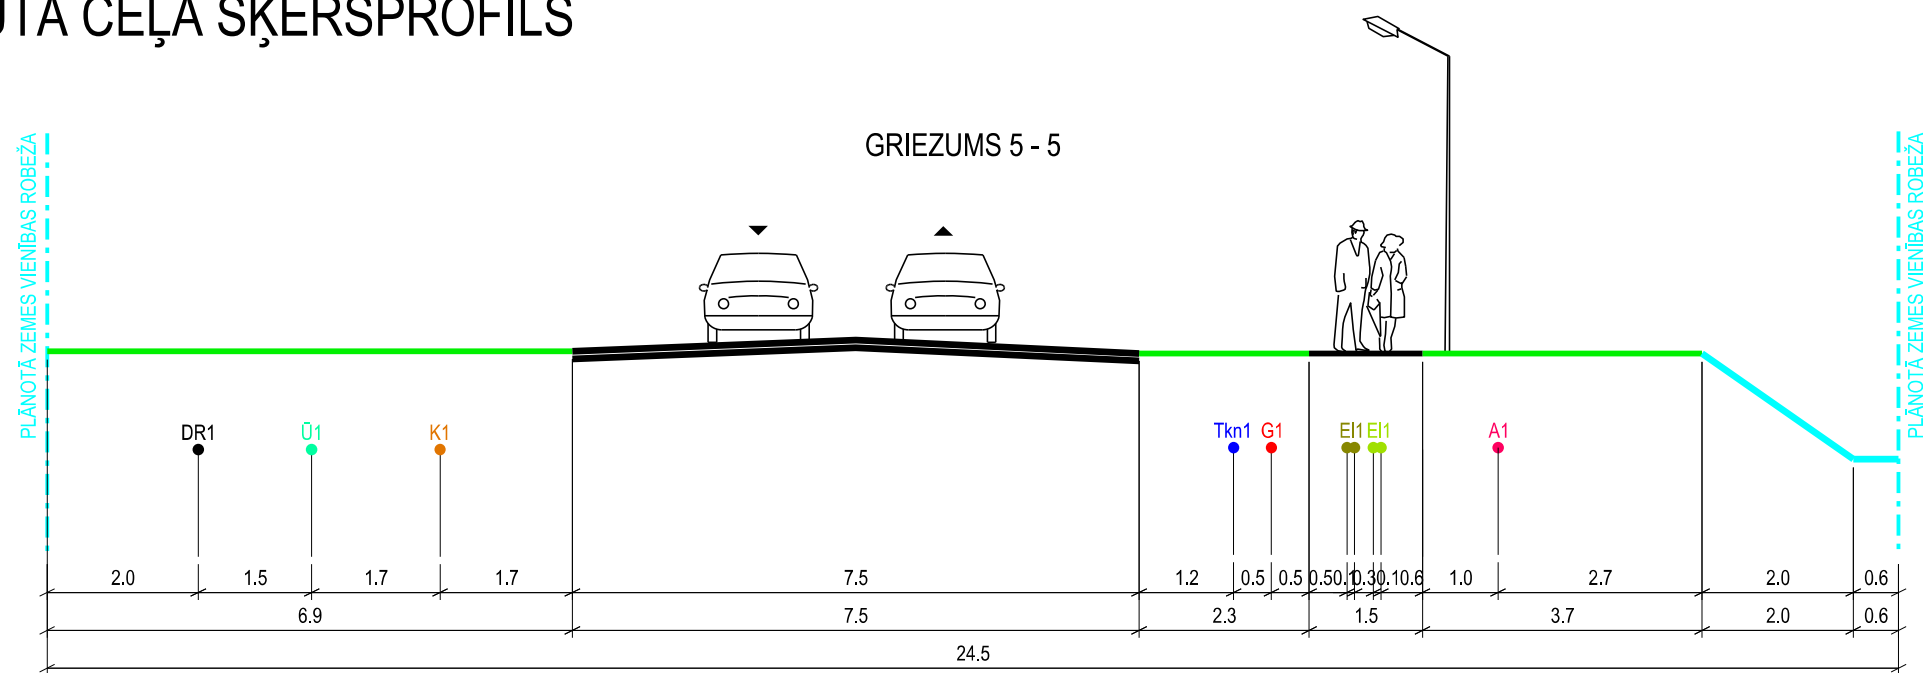

APZĪMĒJUMI:

- | | | | |
|--|-------------------------------|--|--|
| | BRAUKTUVE | | PLĀNOTAIS ŪDENSVADS |
| | IETVE | | PLĀNOTAIS KANALIZĀCIJAS VADS |
| | APZAĻUMOTĀ TERITORIJA | | PLĀNOTĀ DRENĀŽA |
| | ESOŠĀ ZEMES VIENĪBAS ROBEŽĀ | | PLĀNOTAIS GĀZES VADS |
| | PLĀNOTĀ ZEMES VIENĪBAS ROBEŽĀ | | PLĀNOTAIS SAKARU KANALIZĀCIJAS KABELIS |
| | GRĀVIS | | PLĀNOTAIS APGAISMES KABELIS |
| | BŪVLAIDE | | PLĀNOTAIS 0,4 Kv ELEKTRĪBAS KABELIS |
| | | | PLĀNOTAIS 20 Kv ELEKTRĪBAS KABELIS |



PIEZĪME:

1. IZSTRĀDĀJOT TEHNISKO PROJEKTU, PIEĻĀUJAMAS INŽENIERKOMUNIKĀCIJU IZMAIŅAS IELU SARKANAJĀS LĪNĪJĀS. VEICOT IZMAIŅAS, NEPIECIEŠAMS IESNIEGT SASKAŅOŠANAI JAUNU IELAS ŠĶĒRSPROFILU AR IZMAIŅĀM.

TELPISKĀS PLĀNOŠANAS NOZARE		Pasūtītājs	DETĀLPLĀNOJUMS		METRUM
Izstrādes vadītājs	Sertifikāta nr. 10 - 796		"Vecsvīpji" un "Sakšas"		
	M. Kalvāne	2016	Ķekavas pagasts, Ķekavas novads		SIA "METRUM", reģ.Nr.40003388748
Kartogrāfs	S. Grāse	2016	Pasūtītājs	SIA "BIG TRUCK"	Ģertrūdes iela 47-3, Rīga, LV-1011
Kartogrāfiskā pamatne - topogrāfiskais plāns (uzm. SIA "METRUM" 05.03.2015., LKS - 92 koordinātu sistēma, mēroga koef. 0.999603, M : 500)			Līguma nr.	90-14-00017	tālr.80008100, e-pasts: metrum@metrum.lv
Lapas nosaukums		PLĀNOTĀ CEĻA NODALĪJUMA JOSLAS ŠĶĒRSPROFILS	LKS-92 TM mēroga koeficients 0.999601		
			Mērogs	Lapa	Lapu skaits
			M 1 : 100	7	9

PLĀNOTĀ CEĻA NODALĪJUMA JOSLAS ŠĶĒRSPROFILS UN PLĀNOTĀ SERVITŪTA CEĻA ŠĶĒRSPROFILS

M 1:100

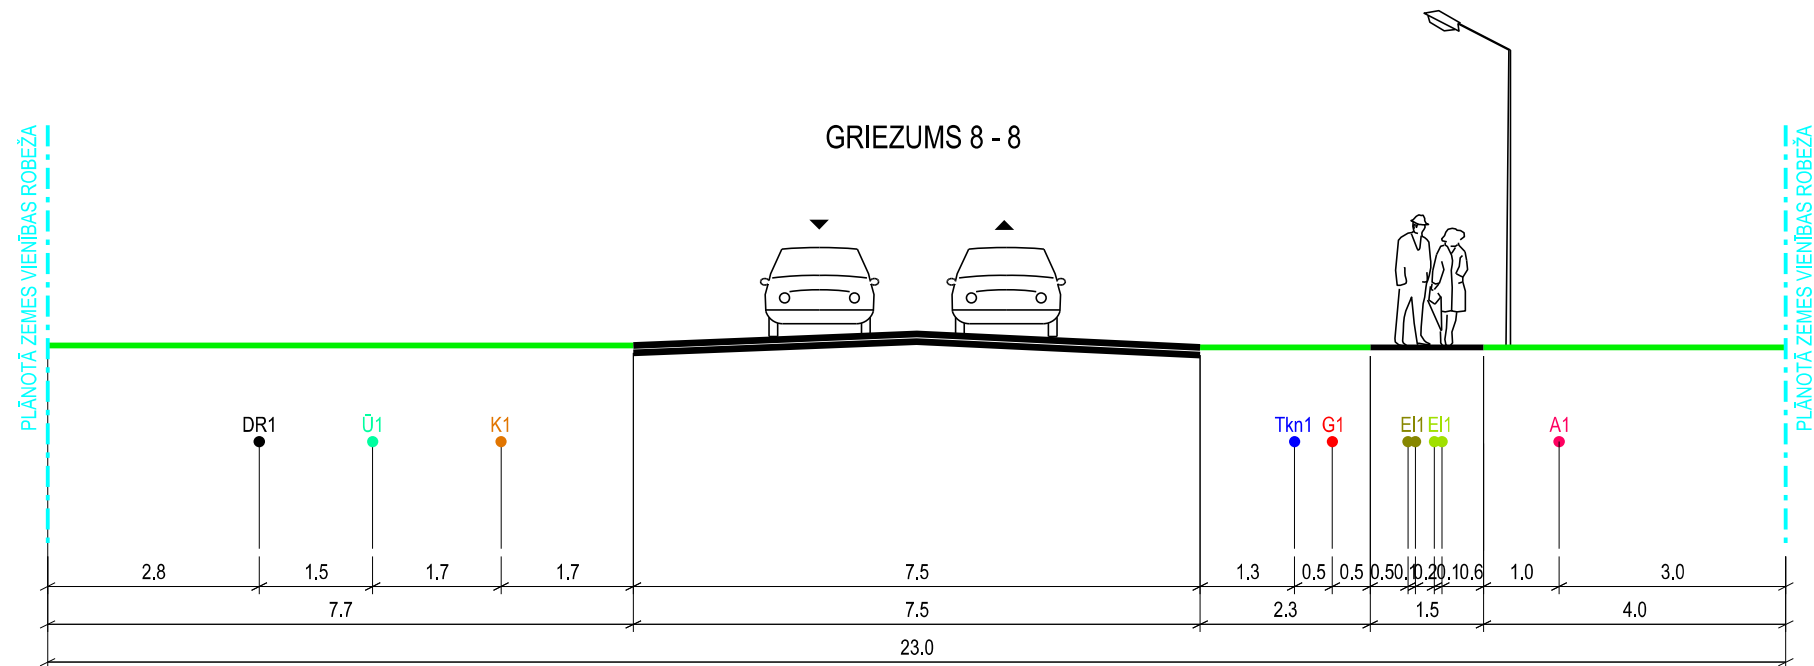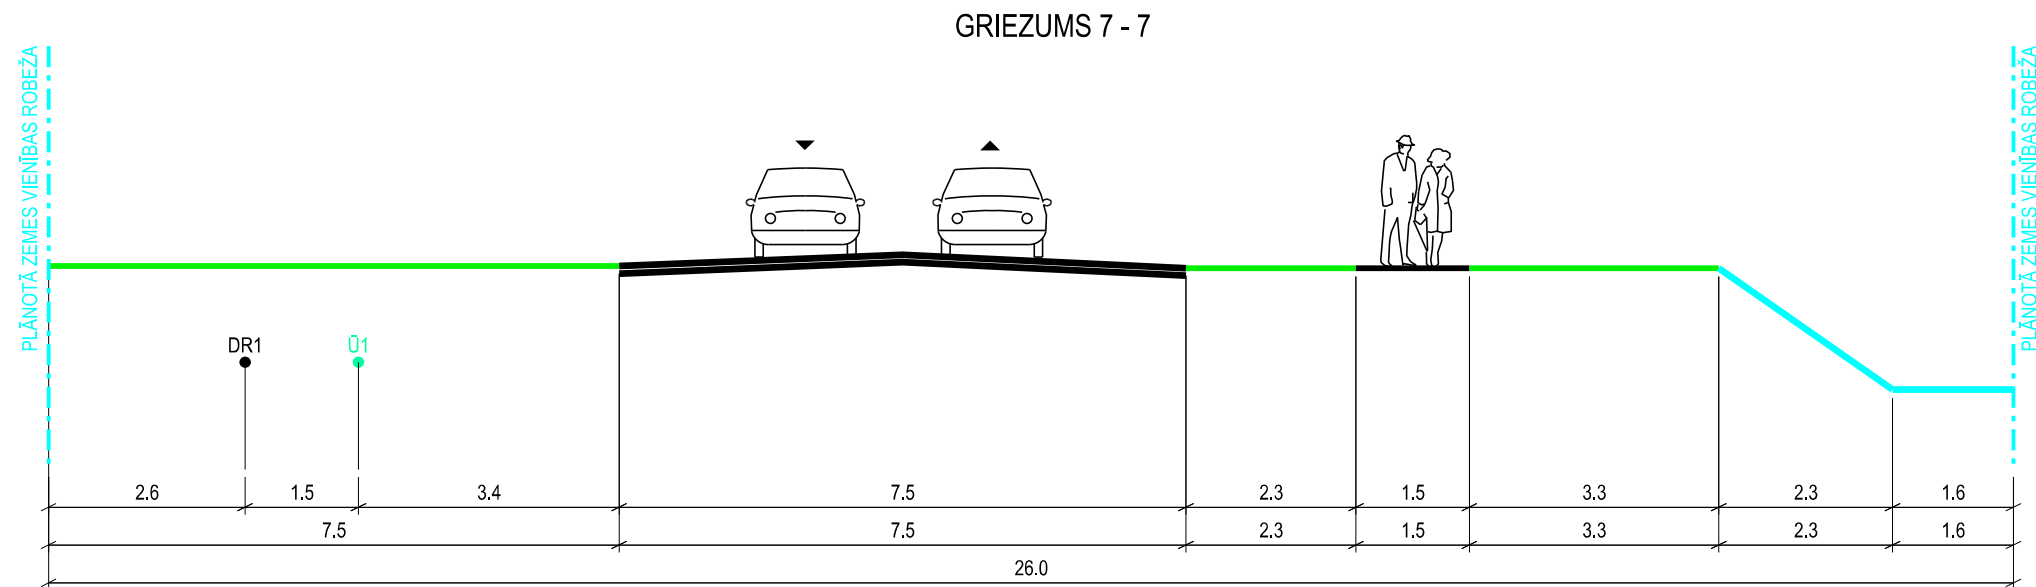

APZĪMĒJUMI:

- BRAUKTUVE
- IETVE
- APZAĻUMOTĀ TERITORĪJA
- PLĀNOTĀ ZEMES VIENĪBAS ROBEŽA
- GRĀVIS
- PLĀNOTAIS ŪDENSVADS
- PLĀNOTAIS KANALIZĀCIJAS VADS
- PLĀNOTĀ DRENĀŽA
- PLĀNOTAIS GĀZES VADS
- PLĀNOTAIS SAKARU KANALIZĀCIJAS KABELIS
- PLĀNOTAIS APGAISMES KABELIS
- PLĀNOTAIS 0,4 Kv ELEKTRĪBAS KABELIS
- PLĀNOTAIS 20 Kv ELEKTRĪBAS KABELIS

PIEZĪME:


1. IZSTRĀDĀJOT TEHNISKO PROJEKTU, PIEĻĀUJAMAS INŽENIERKOMUNIKĀCIJU IZMAIŅAS IELU SARKANAJĀS LĪNĪJĀS. VEICOT IZMAIŅAS, NEPIECIEŠAMS IESNIEGT SASKAŅOŠANAI JAUNU IELAS ŠĶĒRSPROFILU AR IZMAIŅĀM.

TĒLPISKĀS PLĀNOŠANAS NOZARE		Pasūtītājs	DETĀLPLĀNOJUMS		METRUM
Izstrādes vadītājs	Sertifikāta nr. 10 - 796		"Vecsvīļpiļi" un "Sakšas"		
	M. Kalvāne	2016	Ķekavas pagasts, Ķekavas novads		SIA "METRUM", reģ.Nr.40003388748
Kartogrāfs	S. Grase	2016	Pasūtītājs	SIA "BIG TRUCK"	Ģertrūdes iela 47-3, Rīga, LV-1011
Kartogrāfiskā pamatne - topogrāfiskais plāns (uzm. SIA "METRUM" 05.03.2015., LKS - 92 koordinātu sistēma, mēroga koef. 0.999603, M : 500)			Līguma nr.	90-14-00017	tālr.80008100, e-pasts: metrum@metrum.lv
			Lapas nosaukums	PLĀNOTĀ CEĻA NODALĪJUMA JOSLAS UN INŽENIERKOMUNIKĀCIJU KORIDORA ŠĶĒRSPROFILS	LKS-92 TM mēroga koeficients 0.999601
					Mērogs Lapa Lapu skaits
					M 1 : 100 8 9


PLĀNOTĀ INŽENIERKOMUNIKĀCIJU KORIDORA ŠĶĒRSPROFILS

M 1:100


GRIEZUMS 9 - 9

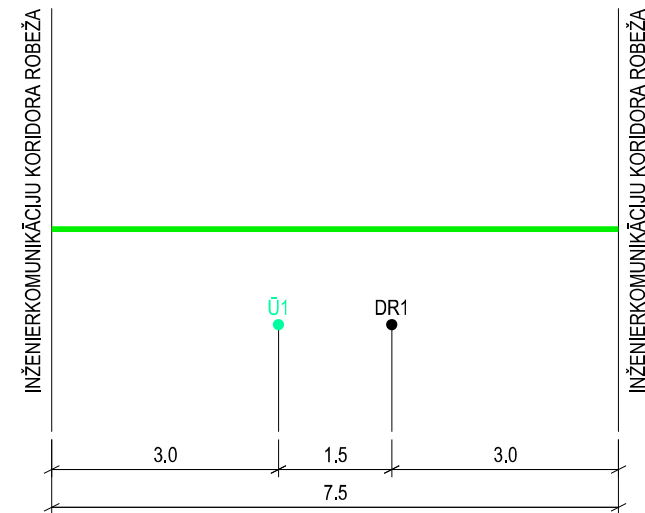

GRIEZUMS 10 - 10

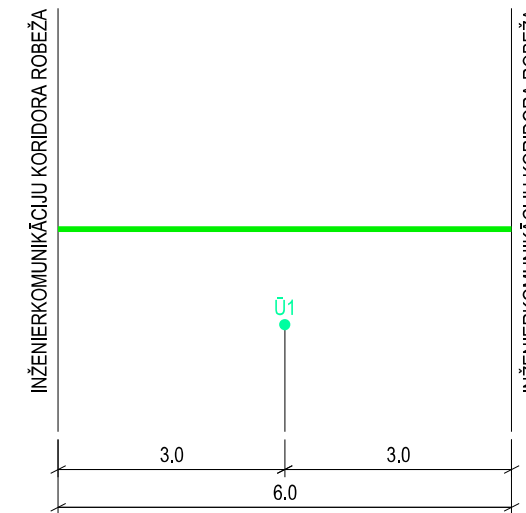

GRIEZUMS 11 - 11

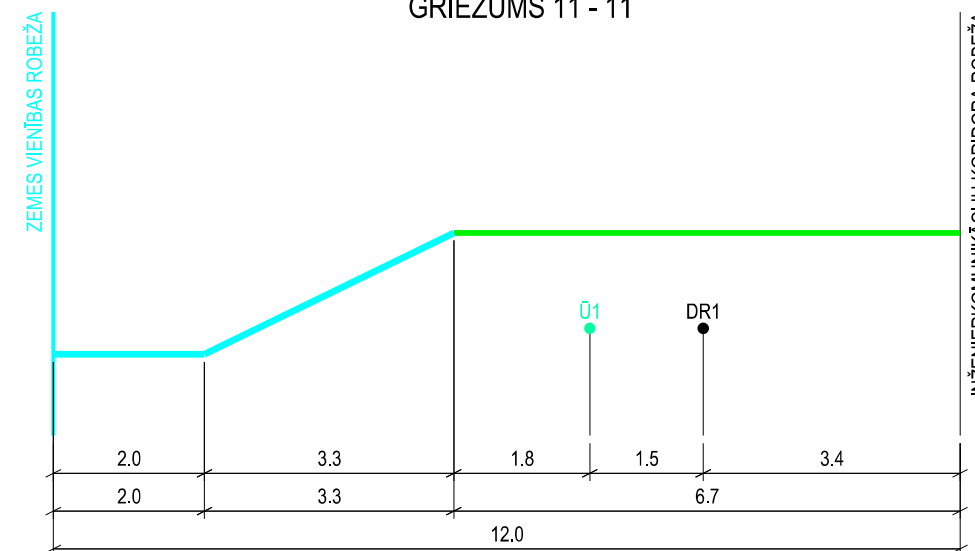

APZĪMĒJUMI:

- APZAĻUMOTĀ TERITORIJA
- ESOŠĀ ZEMES VIENĪBAS ROBEŽA
- - - PLĀNOTĀ ZEMES VIENĪBAS ROBEŽA
- GRĀVIS
- Ū1 PLĀNOTAIS ŪDENSVAIDS
- DR1 PLĀNOTĀ DRENĀŽĀ

PIEZĪME:

1. IZSTRĀDĀJOT TEHNISKO PROJEKTU, PIEĻĀUJAMAS INŽENIERKOMUNIKĀCIJU IZMAIŅAS IELU SARKANAJĀS LĪNĪJĀS. VEICOT IZMAIŅAS, NEPIECIEŠAMS IESNIEGT SASKAŅOŠANAI JAUNU IELAS ŠĶĒRSPROFILU AR IZMAIŅĀM.

TĒLPISKĀS PLĀNOŠANAS NOZARE		Pasūtītājs	DETĀLPLĀNOJUMS		 SIA "METRUM", reģ.Nr.40003388748 Ģertrūdes iela 47-3, Rīga, LV-1011 tālr.80008100, e-pasts: metrum@metrum.lv
Izstrādes vadītājs	Sertifikāta nr.10 - 796 M. Kalvāne		2016	"Vecsvīļpiļi" un "Sakšas" Ķekavas pagasts, Ķekavas novads	
Kartogrāfs	S. Grāse	2016	Pasūtītājs	SIA "BIG TRUCK"	
Kartogrāfiskā pamatne - topogrāfiskais plāns (uzm. SIA "METRUM" 05.03.2015., LKS - 92 koordinātu sistēma, mēroga koef. 0.999603, M : 500)			Līguma nr.	90-14-00017	
			Lapas nosaukums	PLĀNOTĀ CEĻA NODALĪJUMA JOSLAS UN INŽENIERKOMUNIKĀCIJU KORIDORA ŠĶĒRSPROFILS	
			Mērogs	Lapa	Lapu skaits
			M 1 : 100	9	9