



Uzdevinājamā teritorijas
attiecīgā sistēma

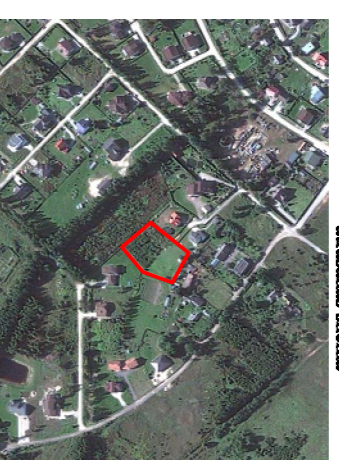

X = 303850
Y = 309300

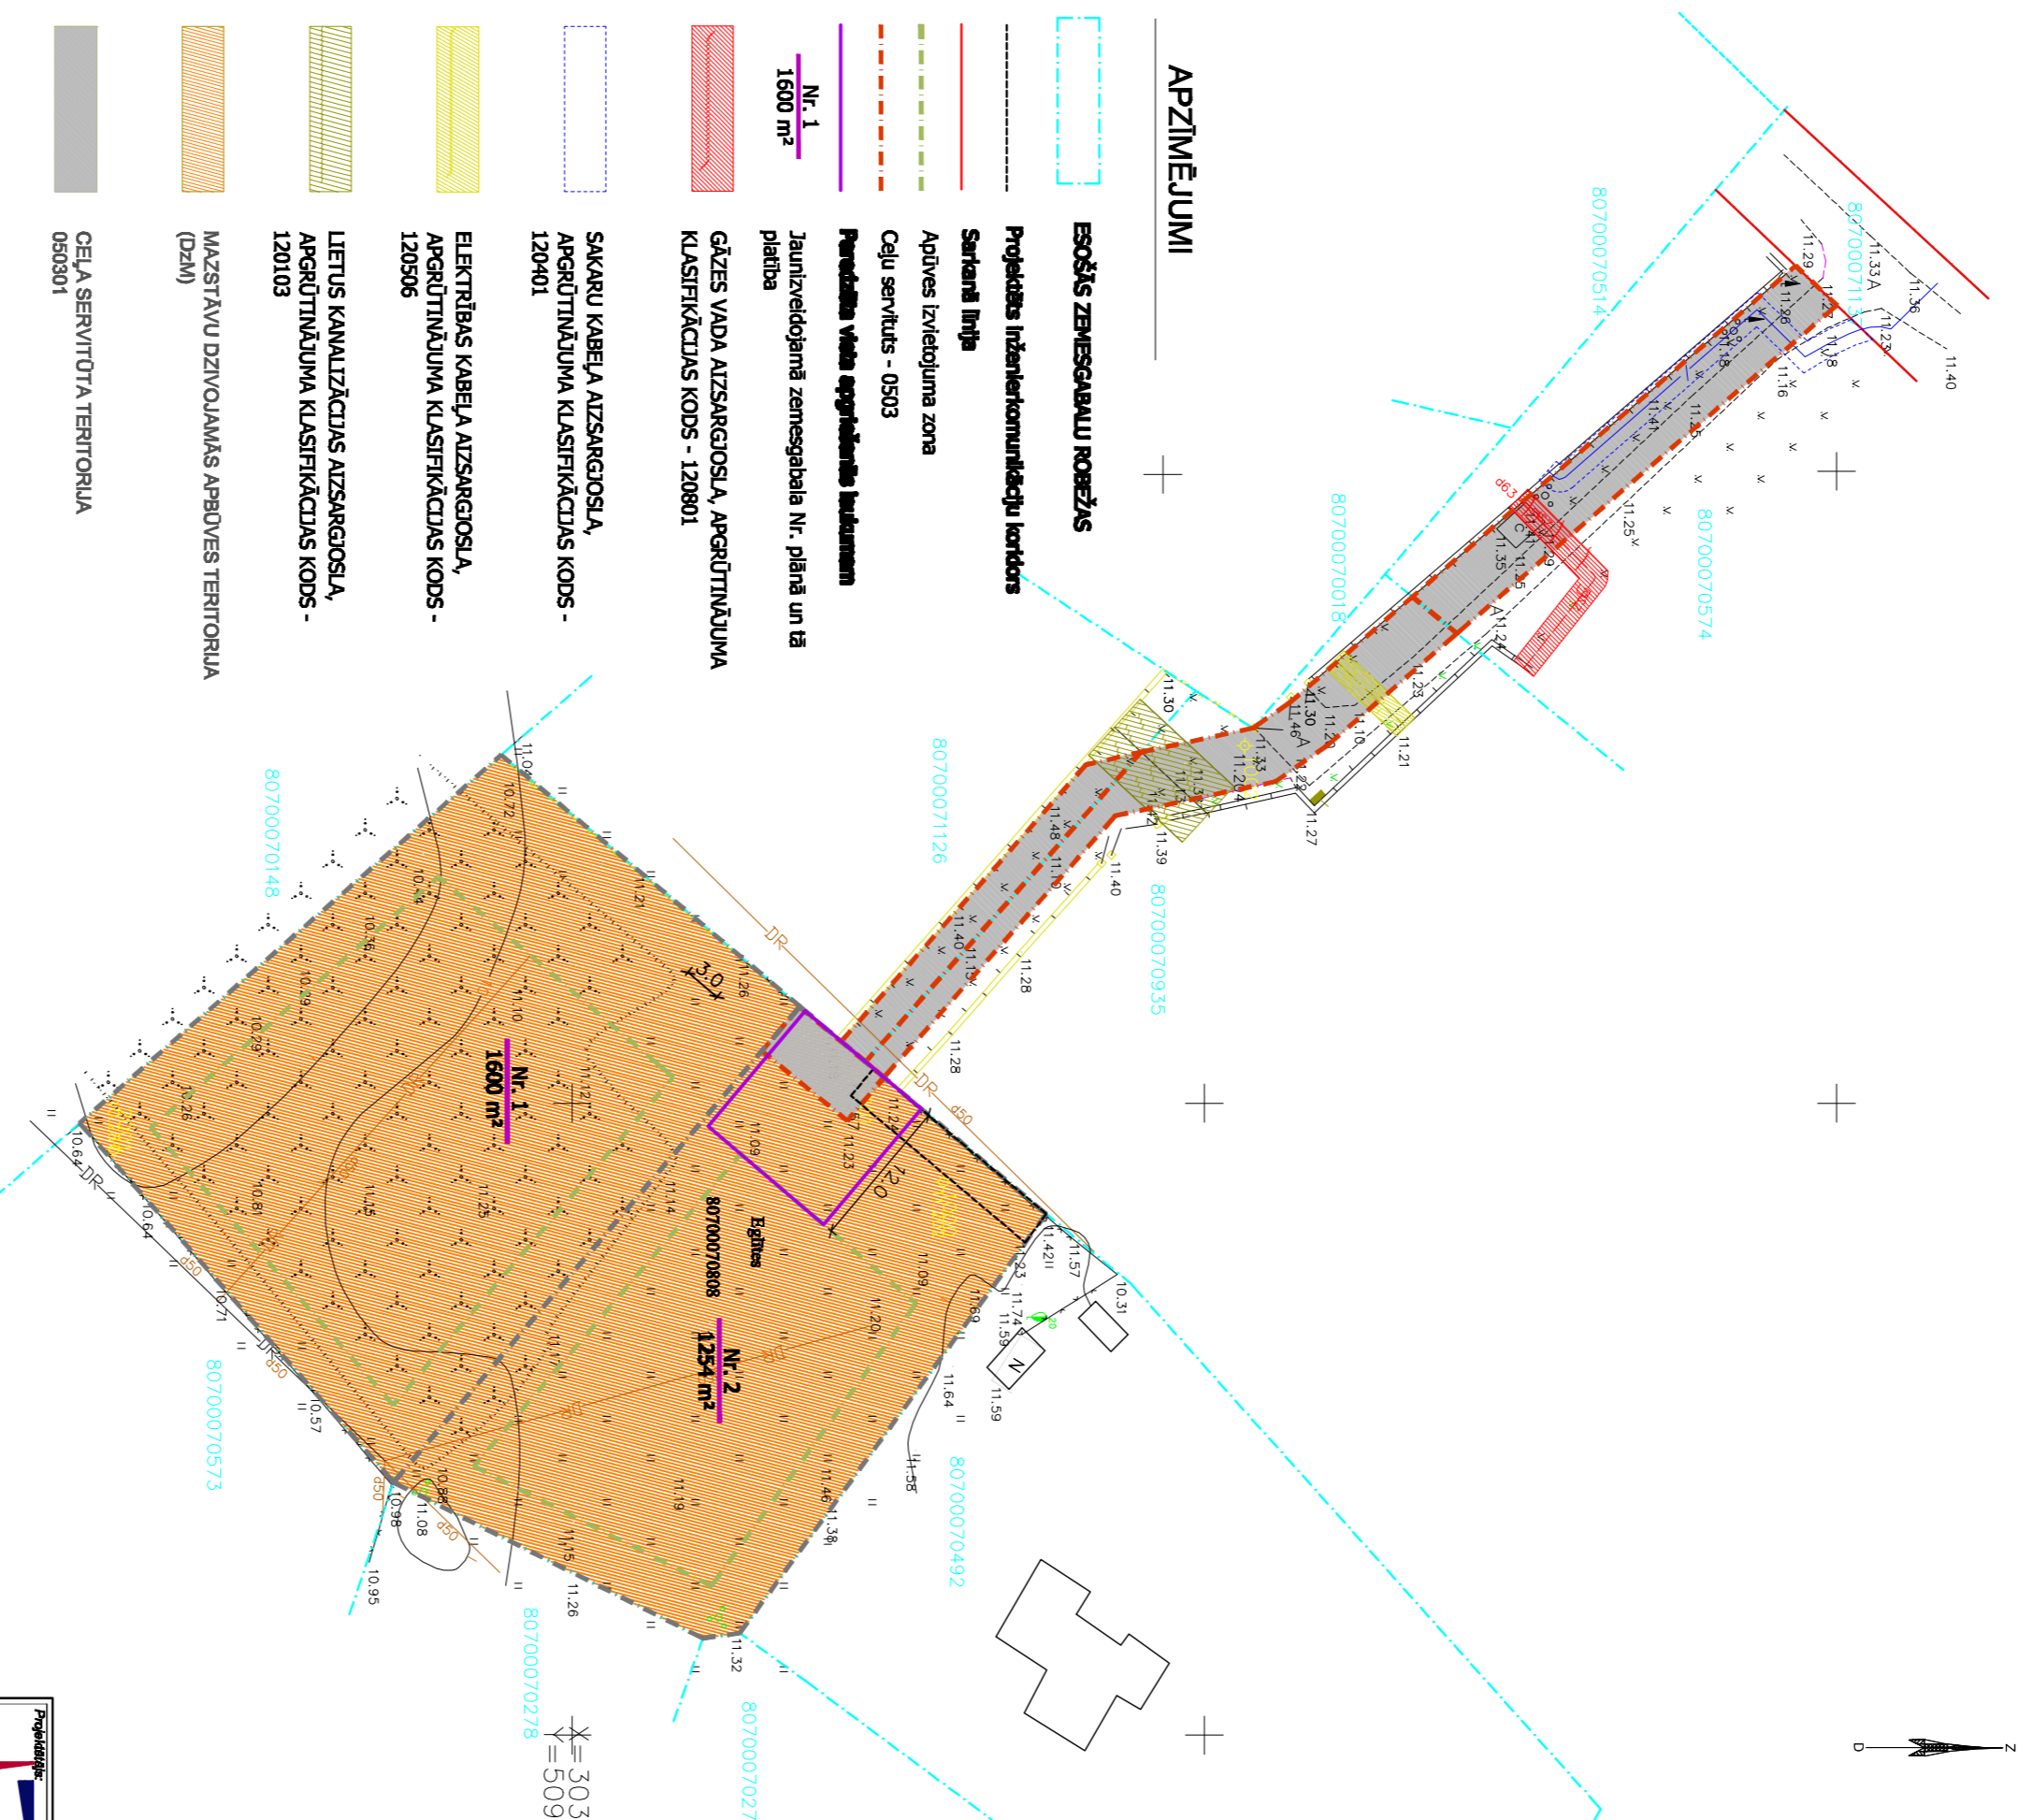

- APZĪMĒJUMI**
- ESŐŠĀS ZEMESGABALU ROBEŽĀS
 - Projektētais inženierkomunikāciju korķors
 - Sarkanā līnija
 - Aplives izveidojuma zona
 - Ceļu servitūts - 0503
 - Projekta vieta apgrābšanas iedzīvēšanai**
 - Nr. 1
1600 m²
Jaunizveidotājam zemesgabala Nr. plānā un tā
platība
 - GĀZES VAIDA ATZARSARGOŠĻA, APGRŪTNĀJUMA
KLASIFIKĀCIJAS KODS - 120801
 - SAKARU KABEĻA ATZARSARGOŠĻA,
APGRŪTNĀJUMA KLASIFIKĀCIJAS KODS -
120401
 - ELEKTRIĻBAS KABEĻA ATZARSARGOŠĻA,
APGRŪTNĀJUMA KLASIFIKĀCIJAS KODS -
120506
 - LIETUS KANALIZĀCIJAS ATZARSARGOŠĻA,
APGRŪTNĀJUMA KLASIFIKĀCIJAS KODS -
120103
 - MAŠTĀJĀVU DZĪVOJAMĀS APBŪVES TERITORIJĀ
(DZM)
 - CEĻA SERVIDĒJAMA TERITORIJĀ
0930301

Nr.	ESŐŠĀS ZEMESGABALĀ P.K. KODĒJUMĀ APZĪMĒJUMS	JUANKĀRTOJUMĀS PLĀNOTĀ (ATĻAUTĀ) ZEMES VIENĪBAS PLĀTBĀ	PLĀNOTIE APGRŪTNĀJUMI	NĪLM	MAKSIMĀLAIS APBŪVES BĒRUMS (%)	TĪRĒSKĀJAS PĒRĒBS KĀJAS
1.	8070 007 0492	1600 m²	DZM1	0801	30	VILU
2.	8070 007 0492	1254 m²	DZM1	0801	30	EGĻTES - 1

Projekta izstrādātājs		LIVLAND GRUPA		<small>Padomnieks: RT 25/2010 Reg. Nr. 072205, darbs RT 2010/04</small>	
Projekta vadītājs		ZANNA PODGORŅAJA		Pasūtītāja Nr.: 01-2011/01-04	
Projekta izstrādātājs		DETĀLPLĀNOJUMS "EGĻTES"		Faktā nosaukums: <small>Arī: "Zemniecības teritorija"</small>	
Adrese:		"Egļtes", Jaņeckā, Ķekavas novads (kad.Nr. 80700070492)		Adreša Nr.:	
Projekta nosaukums:		ZEMESGABALU SADALĪJUMA PLĀNS, PLĀNOTĀ (ATĻAUTĀ) IZMANTOŠANA		Datuks: _____, 2012.	
Projekta veidi:		Vairācu līmeņu		Pasūtītāja nosaukums: DP	
Projekta izstrādātājs:		Zanna Podgorņaja		Mērogs: 1 : 500	
Projekta izstrādātājs:		Gita Krieva		Dzīv. / mēģinājuma Nr.:	
Projekta izstrādātājs:		Normatīvu izstrādātājs		Nr.:	
Projekta izstrādātājs:		DP - 2		DP - 2	