


APZĪMĒJUMI

- esošā zemes vienības robeža
- projektētā zemes vienības robeža (ceļa nodalījuma josla)
- detālplānojuma robeža
- apbūves līnija (25m)
- orientējošs apbūves izvietojums
- zaļā zona
- ceļa brauktuve un laukumi ar cieto segumu
- redzamības brīvlauks
- esošais sakaru kabelis
- esošās 330kV gaisvadu elektrolinijas vadi
- pamests (demonējams) sakaru kabelis
- orientējošs ūdensvada izvietojums
- orientējošs kanalizācijas vada izvietojums
- orientējošs elektrokabeļa izvietojums
- zemes vienības numurs
- zemes vienības platība
- z.v. plānotā (atļautā) izmantošana


SASKAŅOTS
 Topogrāfiskais plāns ir saskaņots ar SIA "Rīgas ūdens" Geogrāfiskās informācijas sistēmas datiem par centralizēto ūdensapgādes un kanalizācijas sistēmu.
 Saskaņojuma datums - 14.06.2018, Nr.2018-N-761
 Topogrāfisko plānu saskaņoja: SIA "Rīgas ūdens"

PROFILS A - A (plānotais) M 1:100

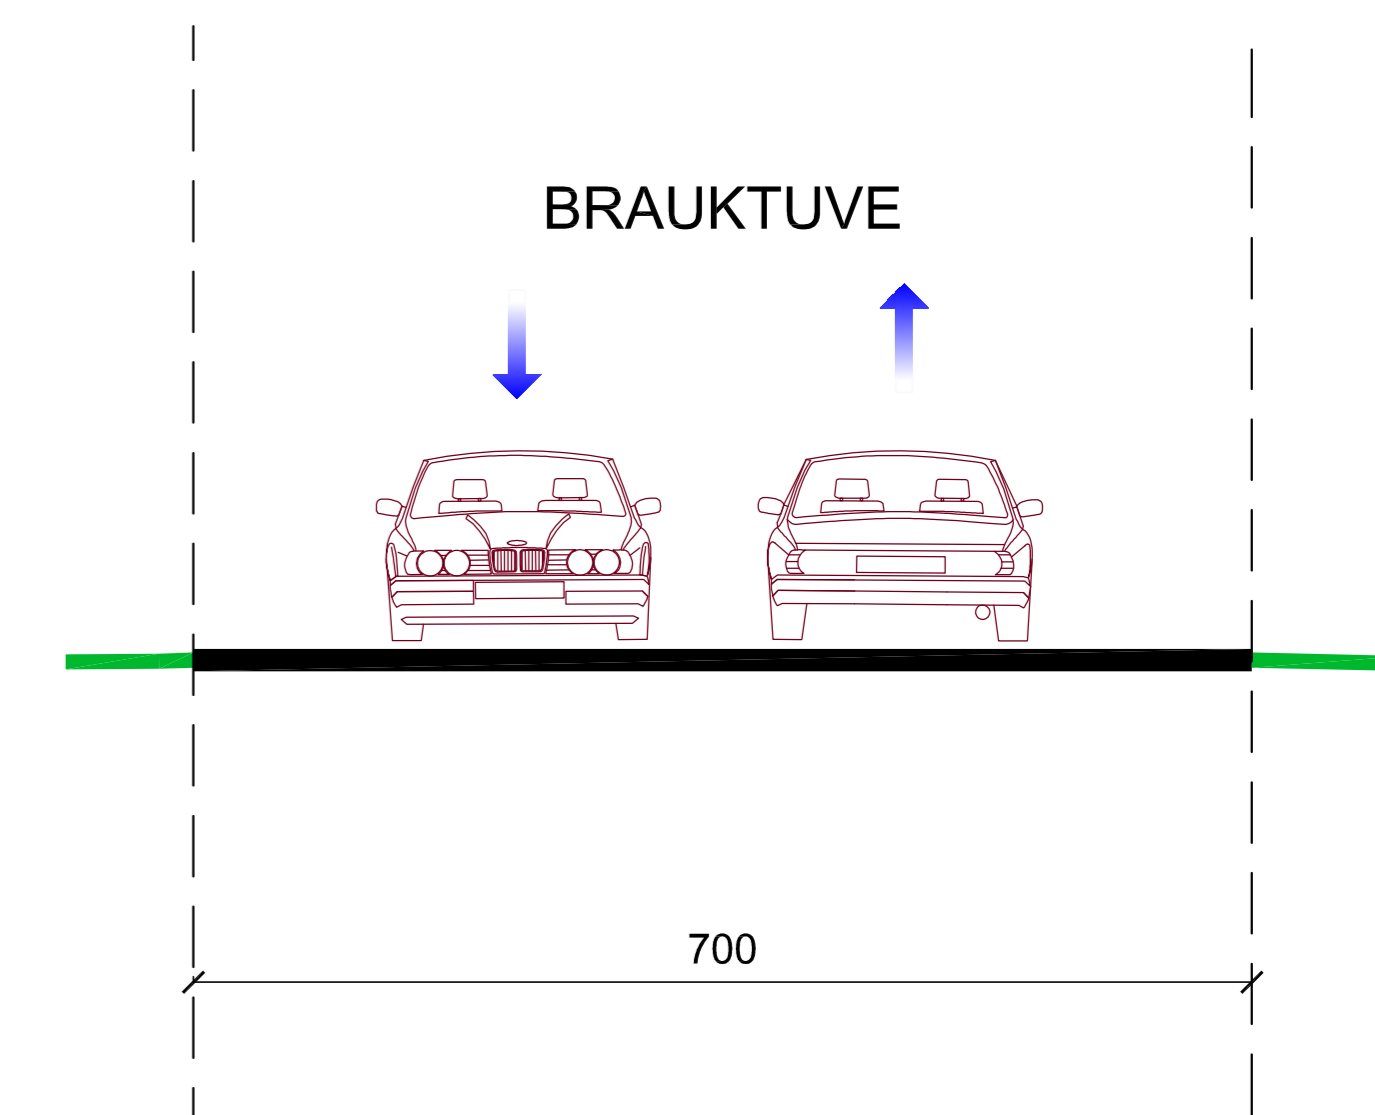

Piezīme: Nepieciešamos inženiertehniskos tīklus izvietot saskaņā ar tehniskajiem noteikumiem un LBN 008-14.

PROFILS B - B (plānotais) M 1:100 BRAUKTUVE

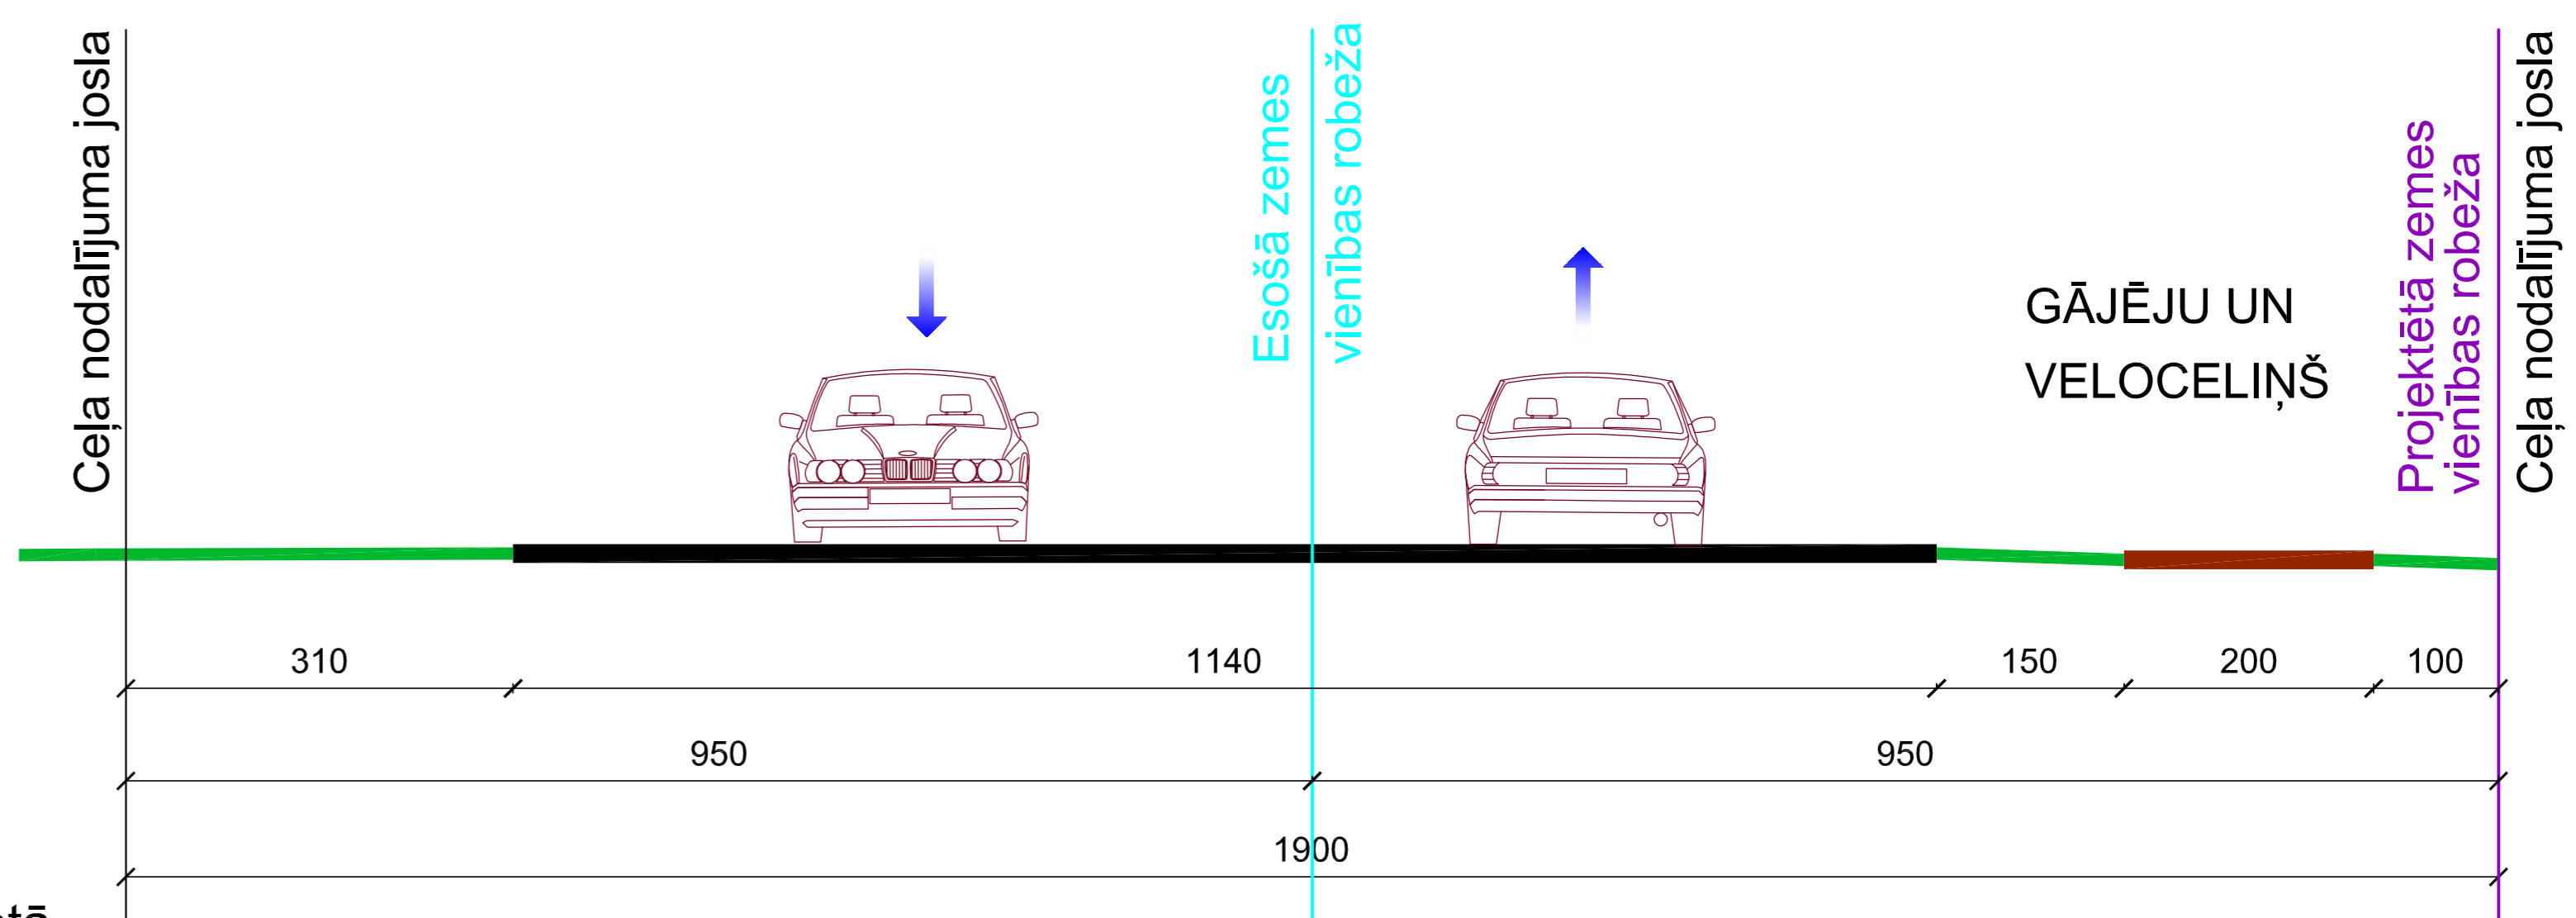

Piezīme: Nepieciešamos inženiertehniskos tīklus izvietot saskaņā ar tehniskajiem noteikumiem un LBN 008-14.

Plānotais I kategorijas pašvaldības ceļa pievienojums (Sējas ceļš), esošā II kategorijas pievienojuma vietā, km 6,555

KOMUNIKĀCIJA	ORGANIZĀCIJA	DATUMS	UZVĀRDS
Sakaru kabeli	SIA "Lattelecom"	07.05.2018.	A.Savickis Pieprasījuma numurs: PN-2002
Elektriskie kabeli	VAS "Latvijas Valsts radio un televīzijas centrs"	18.04.2018.	E.Hāns Sask.Nr. UV-13446.edoc.
	LMT	17.04.2018.	E.Rubins
	AS "Latvenergo" IT un T Reģionālās ekspluatācijas funkcijas kabeļu dienests	17.05.2018.	J.Grabis Sask.Nr. 895
Gāze	AS "Augstsprieguma tīkls"	17.05.2018.	G.Melderis Sask.Nr.2018/257
Meliorācija	A/S "Sadales tīkls" Ķekavas nod. A/s "Gasol"	26.04.2018.	H.Tenteris
	Valsts SIA "Zemkopības ministrijas nekustamie īpašumi"	26.04.2018.	G.Graudiņš
Ūdensvads un kanalizācija	Ķekavas novada pašvaldība	26.04.2018.	A.Ābele Nr.A18/1398 J.Vītolīņš
	SIA "Rīgas ūdens"	14.06.2018.	L.Savčenko Sask. Nr.2018-N-761

SASKAŅOJU:
 SIA "ELAMA B" _____,03.2019.
 ARNIS SUGAKO _____,03.2019.

MDC Dati ievadīti pašvaldības ADTI datu bāzē. Uzmērījums reģistrēts ar Nr. **8070 DP 185524** 2019.gada 28.martā
 SIA "Mēmielības Datu Centrs" Limbažu iela 9 - 486, Rīga, LV-1005
 Tālr.:+371 67496833 Fakss:+371 67387483 e-pasts:info@mdc.lv www.mdc.lv www.topografija.lv

MDC Dati ievadīti pašvaldības ADTI datu bāzē. Uzmērījums reģistrēts ar Nr. **8070 TP 175050** 2018.gada 28.maijā
 SIA "Mēmielības Datu Centrs" Limbažu iela 9 - 486, Rīga, LV-1005
 Tālr.:+371 67496833 Fakss:+371 67387483 e-pasts:info@mdc.lv www.mdc.lv www.topografija.lv

! Uzmanību plāns sastādīts Latvijas normālo augstumu sistēmā epochā 2000,5 (LAS-2000,5). Eiropas vertikālās augstumu sistēmas (EVRS) realizācija Latvijas teritorijā.

Topogrāfisko plānu izstrādāja: Sertificēts ģeodēzists Valdis Dzenovskis ar Ser.Nr.AC000000089			Pasūtītājs: DUS „Klaņģukalns”, Ķekavas novads		
Nodaļas vadītājs	V.Čekšs	17.04.2018.	Pasūtītājs:	SIA „Elama B”	Pasūtījuma ID numurs: 3792
Sertificēts ģeodēzists	V. Dzenovskis	17.04.2018.	Plāna nosaukums:	Topogrāfiskais plāns	Lapa: 2 Lapas: 3
			Mērogs:	1:500	

Pasūtītājs	SIA "Elama B"		
Izstrādātājs	SIA "ARHITEKTA EDGARA BĒRZIŅA BIROJS"		
Detālplānojuma nosaukums	DETĀLPLĀNOJUMS NEKUSTAMAJAM ĪPAŠUMAM "DEGVIELA" 1. ZEMES VIENĪBĀI (kad.apzīm.80700081074) ĶEKAVAS PAGASTĀ, ĶEKAVAS NOVADĀ		
Lapas nosaukums	PLĀNOTĀS APBŪVES, SATIKSMES INFRASTRUKTŪRAS UN INŽENIERTEHNISKO KOMUNIKĀCIJU SHĒMA		
Mērogs 1:500	Lapa 4	2019.gads	
Projekta vad.	Vārds, uzvārds	Paraksts	Datums
DP izstrādātājs	Edgars Bērziņš		19.03.2019
Tehn. izstrādātājs	Edgars Bērziņš		19.03.2019