


**SARKANĀS LĪNIJAS, ADRESĀCIJAS PRIEKŠLIKUMS
ELEKTROENERĢIJAS PATĒRĪŅA SLODŽES SHĒMA
REALIZĀCIJAS KĀRTU PLĀNS**

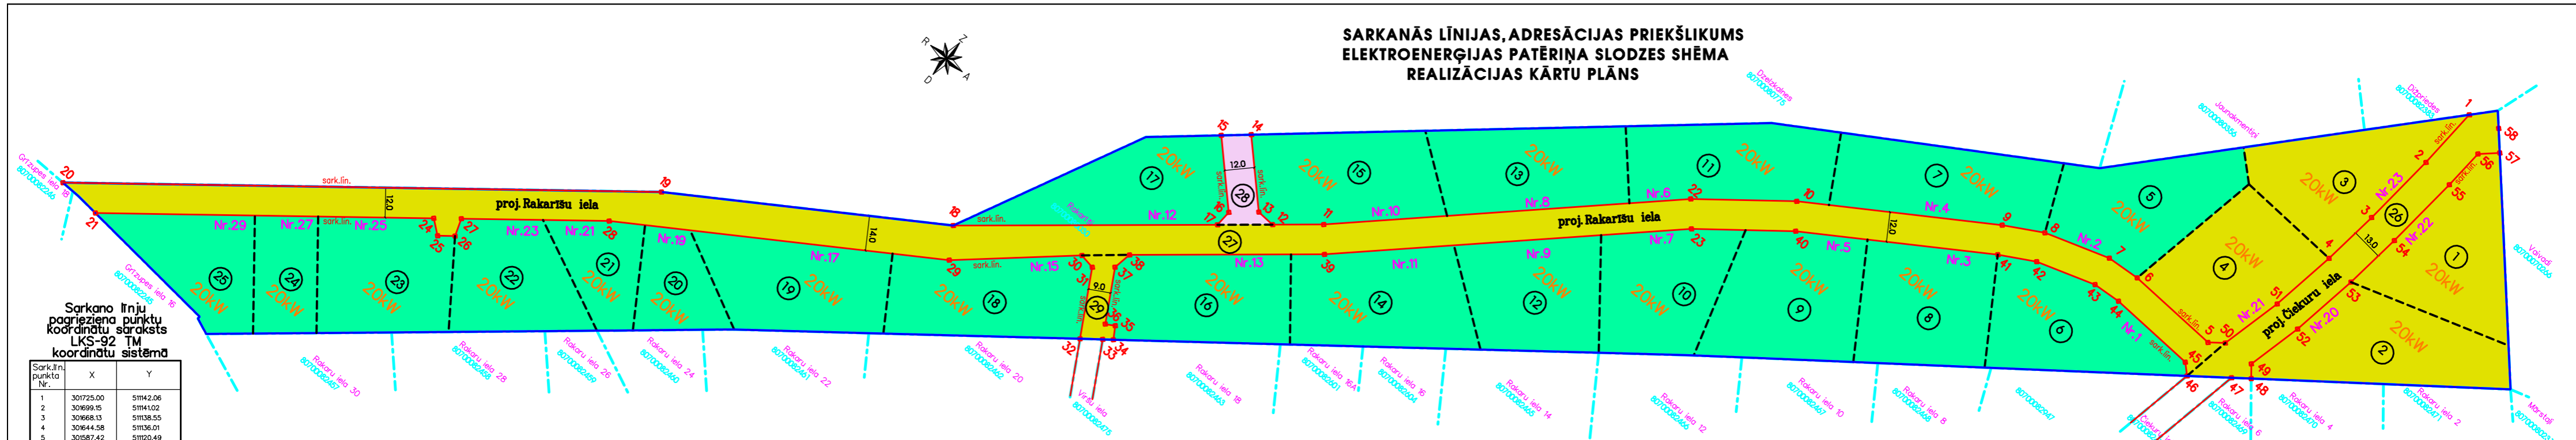

Sarkano līniju
pagriežiena punktu
koordinātu saraksts
LKS-92 TM
koordinātu sistēmā

Sarkano līniju punktu Nr.	X	Y
1	301725.00	51142.06
2	301699.95	51141.02
3	301668.53	51138.55
4	301644.58	51136.01
5	301587.42	51120.49
6	301589.03	51082.02
7	301587.91	51068.37
8	301579.08	51041.97
9	301570.41	51028.85
10	301524.71	51057.46
11	301395.44	51087.93
12	301382.18	51080.21
13	301382.51	51079.76
14	301404.41	510772.42
15	301396.45	510763.36
16	301374.67	510785.59
17	301387.84	510785.34
18	301299.48	510704.22
19	301234.48	510605.76
20	301382.83	51049.21
21	301081.88	510437.06
22	301498.07	510924.27
23	301489.05	510322.20
24	30167.60	510542.51
25	30163.20	510548.19
26	30167.62	510553.63
27	30174.58	510551.10
28	301212.04	510597.18
29	301287.79	510719.93
30	301233.49	510751.53
31	301222.52	510751.76
32	301297.33	510772.48
33	301302.99	510779.61
34	301305.66	510782.97
35	301304.44	510779.97
36	301308.38	510776.45
37	301328.41	510764.74
38	301335.95	510766.04
39	301386.45	510825.88
40	30155.23	510964.89
41	30150.19	510333.15
42	301568.08	51046.91
43	301576.07	51070.80
44	301577.01	51082.26
45	301576.49	51118.60
46	301571.70	51122.69
47	301582.61	51136.85
48	301587.44	51143.12
49	301591.99	51139.37
50	301591.71	51125.96
51	301617.14	51131.83
52	30164.70	51144.61
53	301642.91	51148.90
54	301666.91	51151.49
55	301698.31	51153.99
56	30175.16	51154.82
57	301721.11	51161.29
58	301728.38	51154.61
59		
60		

Nr.	Plānoto zemes vienību adresācijas (nosaukumu) priekšlikums	Platība kv.m.
1	Čiekuru iela 22, Krogšils, Ķekavas pag., Ķekavas nov.	2593
2	Čiekuru iela 20, Krogšils, Ķekavas pag., Ķekavas nov.	2748
3	Čiekuru iela 23, Krogšils, Ķekavas pag., Ķekavas nov.	2501
4	Čiekuru iela 21, Krogšils, Ķekavas pag., Ķekavas nov.	2537
5	Rakarišu iela 2, Krogšils, Ķekavas pag., Ķekavas nov.	2559
6	Rakarišu iela 1, Krogšils, Ķekavas pag., Ķekavas nov.	2503
7	Rakarišu iela 4, Krogšils, Ķekavas pag., Ķekavas nov.	2554
8	Rakarišu iela 3, Krogšils, Ķekavas pag., Ķekavas nov.	2510
9	Rakarišu iela 5, Krogšils, Ķekavas pag., Ķekavas nov.	2887
10	Rakarišu iela 7, Krogšils, Ķekavas pag., Ķekavas nov.	2381
11	Rakarišu iela 6, Krogšils, Ķekavas pag., Ķekavas nov.	2534
12	Rakarišu iela 9, Krogšils, Ķekavas pag., Ķekavas nov.	2386
13	Rakarišu iela 8, Krogšils, Ķekavas pag., Ķekavas nov.	2523
14	Rakarišu iela 11, Krogšils, Ķekavas pag., Ķekavas nov.	2754
15	Rakarišu iela 10, Krogšils, Ķekavas pag., Ķekavas nov.	2601
16	Rakarišu iela 13, Krogšils, Ķekavas pag., Ķekavas nov.	2512
17	Rakarišu iela 12, Krogšils, Ķekavas pag., Ķekavas nov.	2501
18	Rakarišu iela 15, Krogšils, Ķekavas pag., Ķekavas nov.	2528
19	Rakarišu iela 17, Krogšils, Ķekavas pag., Ķekavas nov.	2505
20	Rakarišu iela 19, Krogšils, Ķekavas pag., Ķekavas nov.	1205
21	Rakarišu iela 21, Krogšils, Ķekavas pag., Ķekavas nov.	1214
22	Rakarišu iela 23, Krogšils, Ķekavas pag., Ķekavas nov.	2121
23	Rakarišu iela 25, Krogšils, Ķekavas pag., Ķekavas nov.	2452
24	Rakarišu iela 27, Krogšils, Ķekavas pag., Ķekavas nov.	1200
25	Rakarišu iela 29, Krogšils, Ķekavas pag., Ķekavas nov.	1896
26	"Čiekuru iela", Krogšils, Ķekavas pag., Ķekavas nov.	2064
27	"Rakarišu iela", Krogšils, Ķekavas pag., Ķekavas nov.	10853
28	"Mētrāju iela", Krogšils, Ķekavas pag., Ķekavas nov.	461
29	"Vīru iela", Krogšils, Ķekavas pag., Ķekavas nov.	357

PIENĒMTIE APZĪMĒJUMI:

- detālpilānojumā teritorijas robeža
- proj. apbūves zemes vienību robežlīnija
- proj. zemes vienības Nr.
- sarkanās līnijas pagriežiena punkts un kārtas Nr.
- orientējošā elektroenerģijas patēriņa slodze
- 1.REALIZĀCIJAS KĀRTA
- 2.REALIZĀCIJAS KĀRTA
- 3.REALIZĀCIJAS KĀRTA

Projektētājs: SIA DAUŠĪJAS reģ.Nr. 4003876540 Brīvības gatve 221 - 1, Rīga, LV-1039 Tālrunis: 29103226	DETĀLPILĀNOJUMS ĶEKAVAS NOVADS, ĶEKAVAS PAGASTS, KROGSILS, "RAKARIŠI" (kad.nr.80700080030)
Pasūtītājs: SIA "PK Mežs"	Rasēja: SARKANĀS LĪNIJAS, ADRESĀCIJAS PRIEKŠLIKUMS ELEKTROENERĢIJAS PATĒRĪŅA SLODŽES SHĒMA REALIZĀCIJAS KĀRTU PLĀNS
Arhitekts: D.Griķe	Mērogs: 1:1500
Izstrādātājs: J.Vellands	Nozare: DP-3
sertifikāta Nr. AA0024, izdots 30.12.2009., derīgs līdz 29.12.2024.	
Datums: 10.01.2020	Lapa: 3 / Lapas: 3