

**DETALPLĀNOJUMS NEKUSTAMAJAM ĪPAŠUMAM "VIDZEMNIEKI",  
 Ķekavā, Ķekavas pagstā, Ķekavas novadā, kad.apz. 8070 008 0859**

**SATIKSĒMES SHĒMA**



**APZĪMĒJUMI:**



detālplānojuma teritorija



dabā esošās ielas un autoceļi

Stimu iela



ielas/autoceļa nosaukums




nekustamā īpašuma robeža



divvirzienu iela



vienvirziena iela

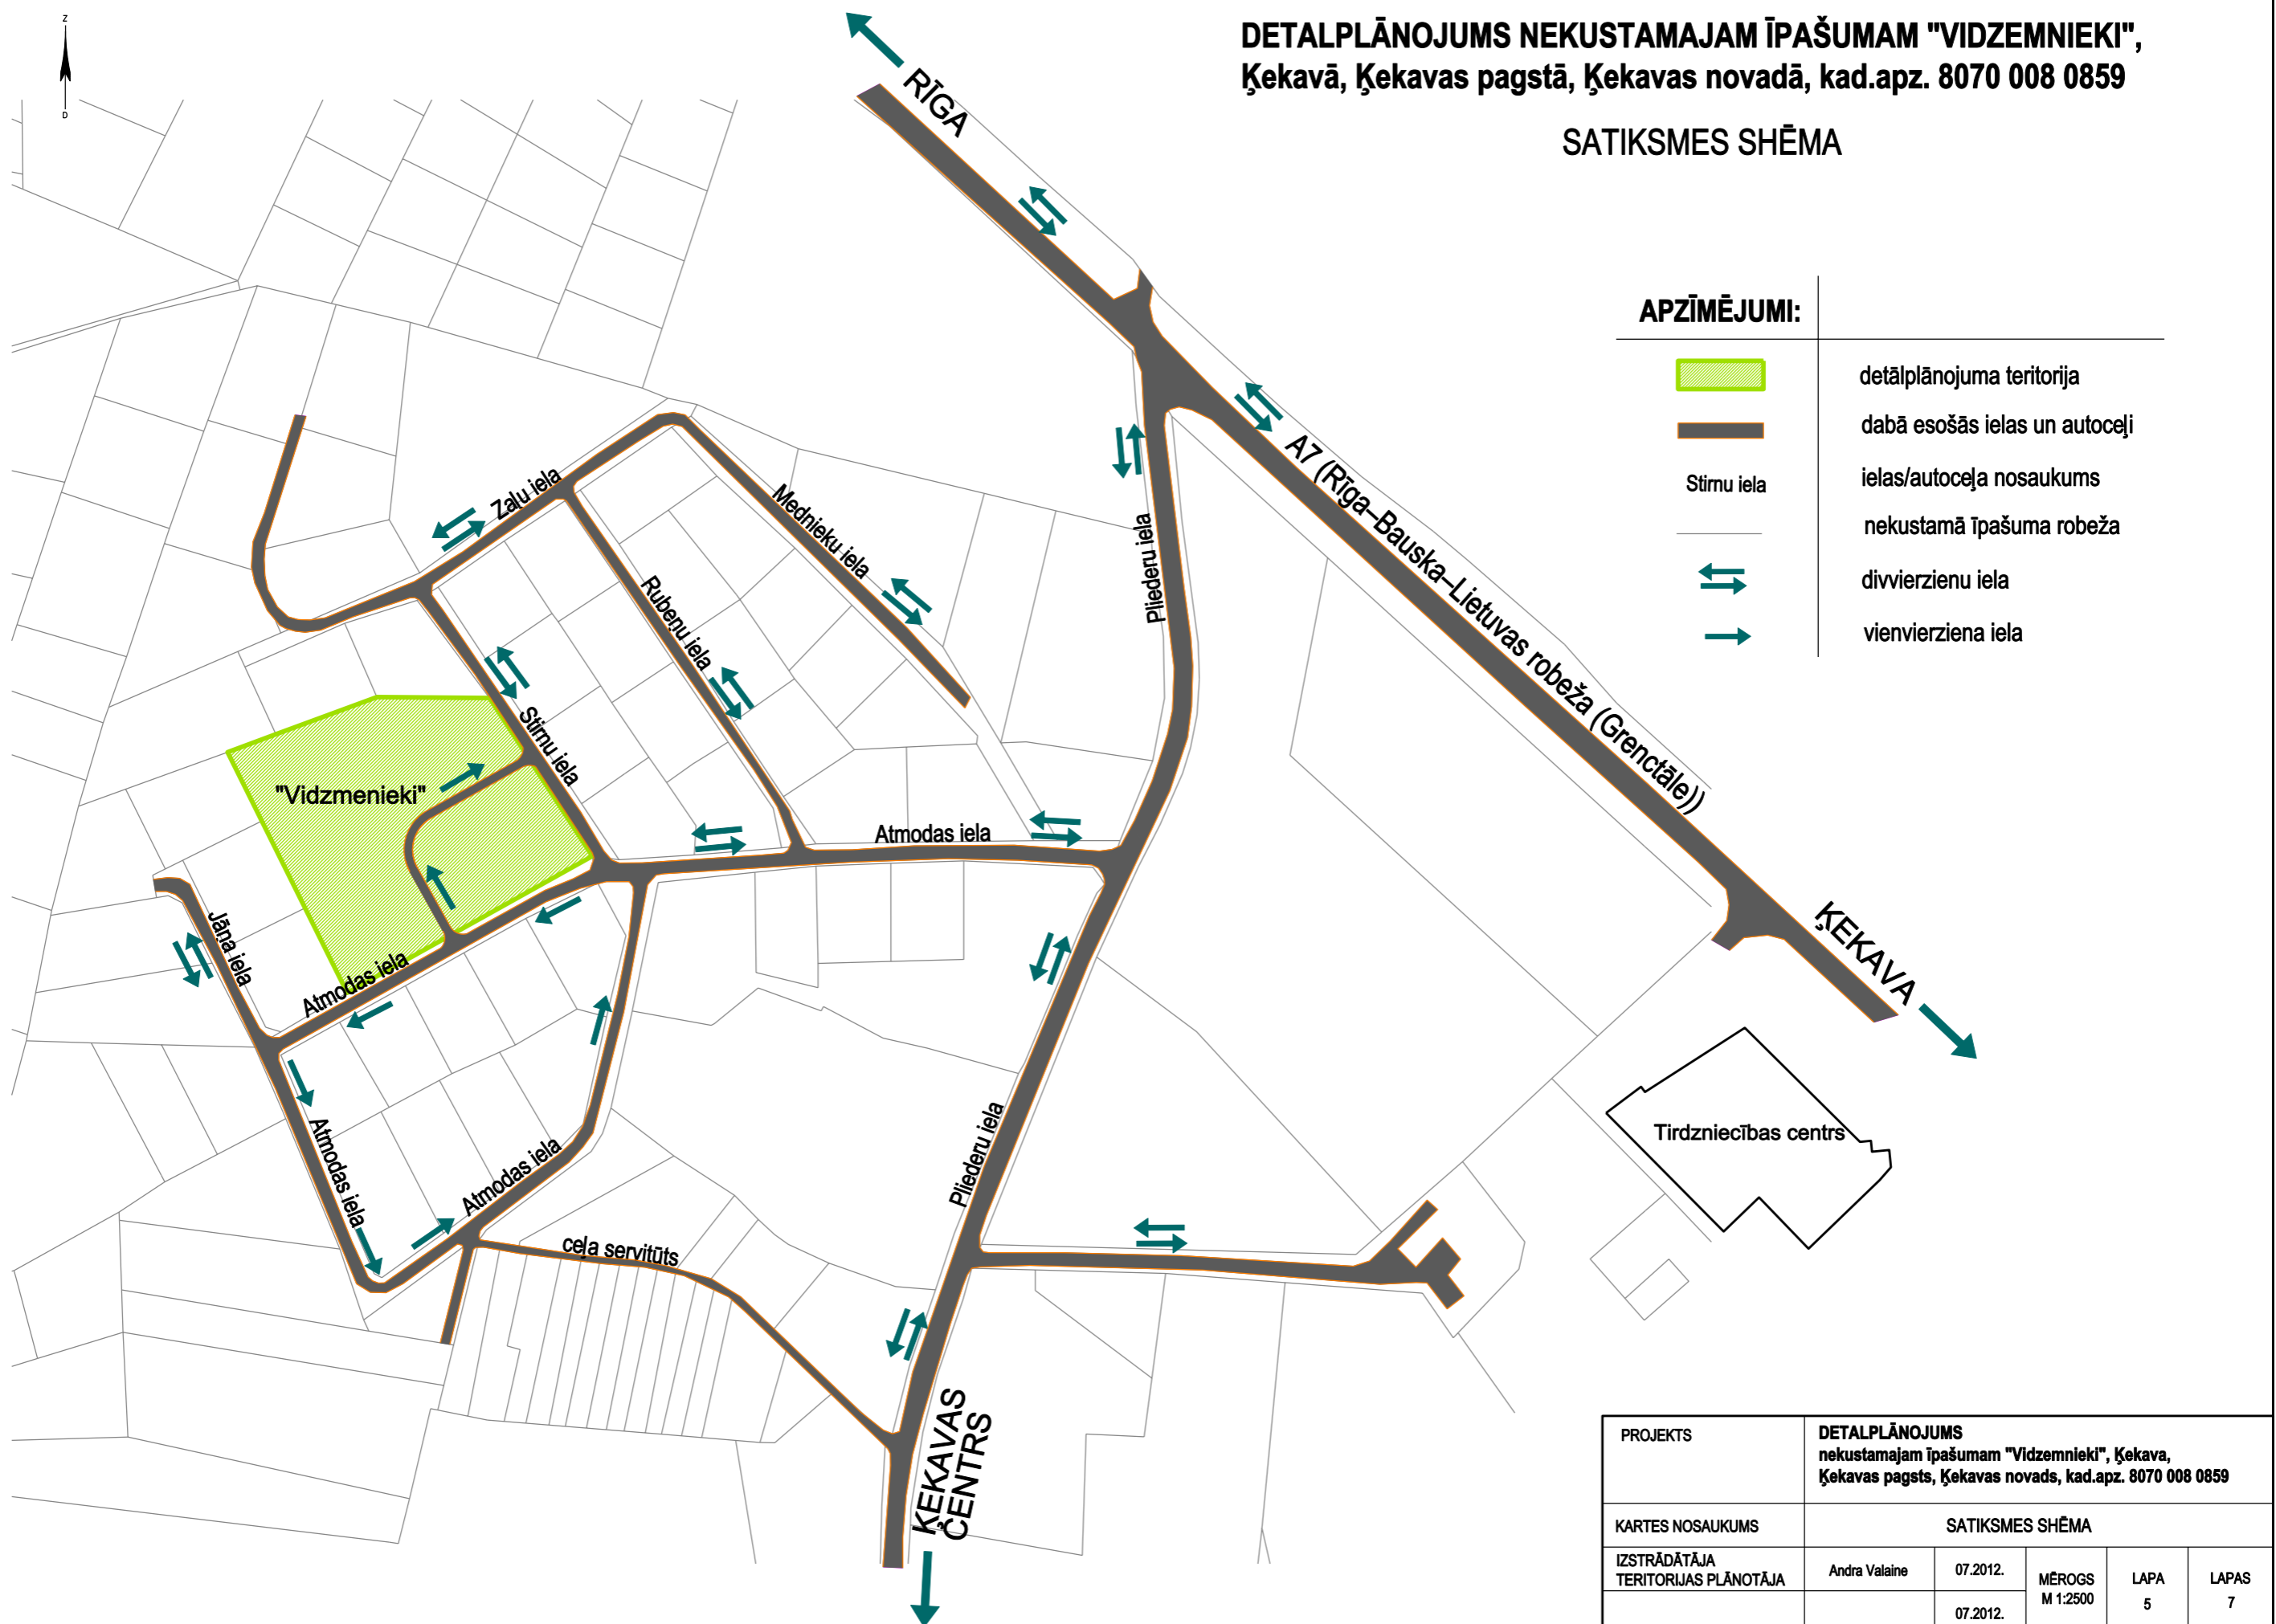

PROJEKTS	<b>DETALPLĀNOJUMS</b> nekustamajam īpašumam "Vidzmenieki", Ķekava, Ķekavas pagsts, Ķekavas novads, kad.apz. 8070 008 0859				
KARTES NOSAUKUMS	SATIKSĒMES SHĒMA				
IZSTRĀDĀTĀJA TERITORIJAS PLĀNOTĀJA	Andra Valaine	07.2012.	MĒROGS M 1:2500	LAPA 5	LAPAS 7
		07.2012.			