
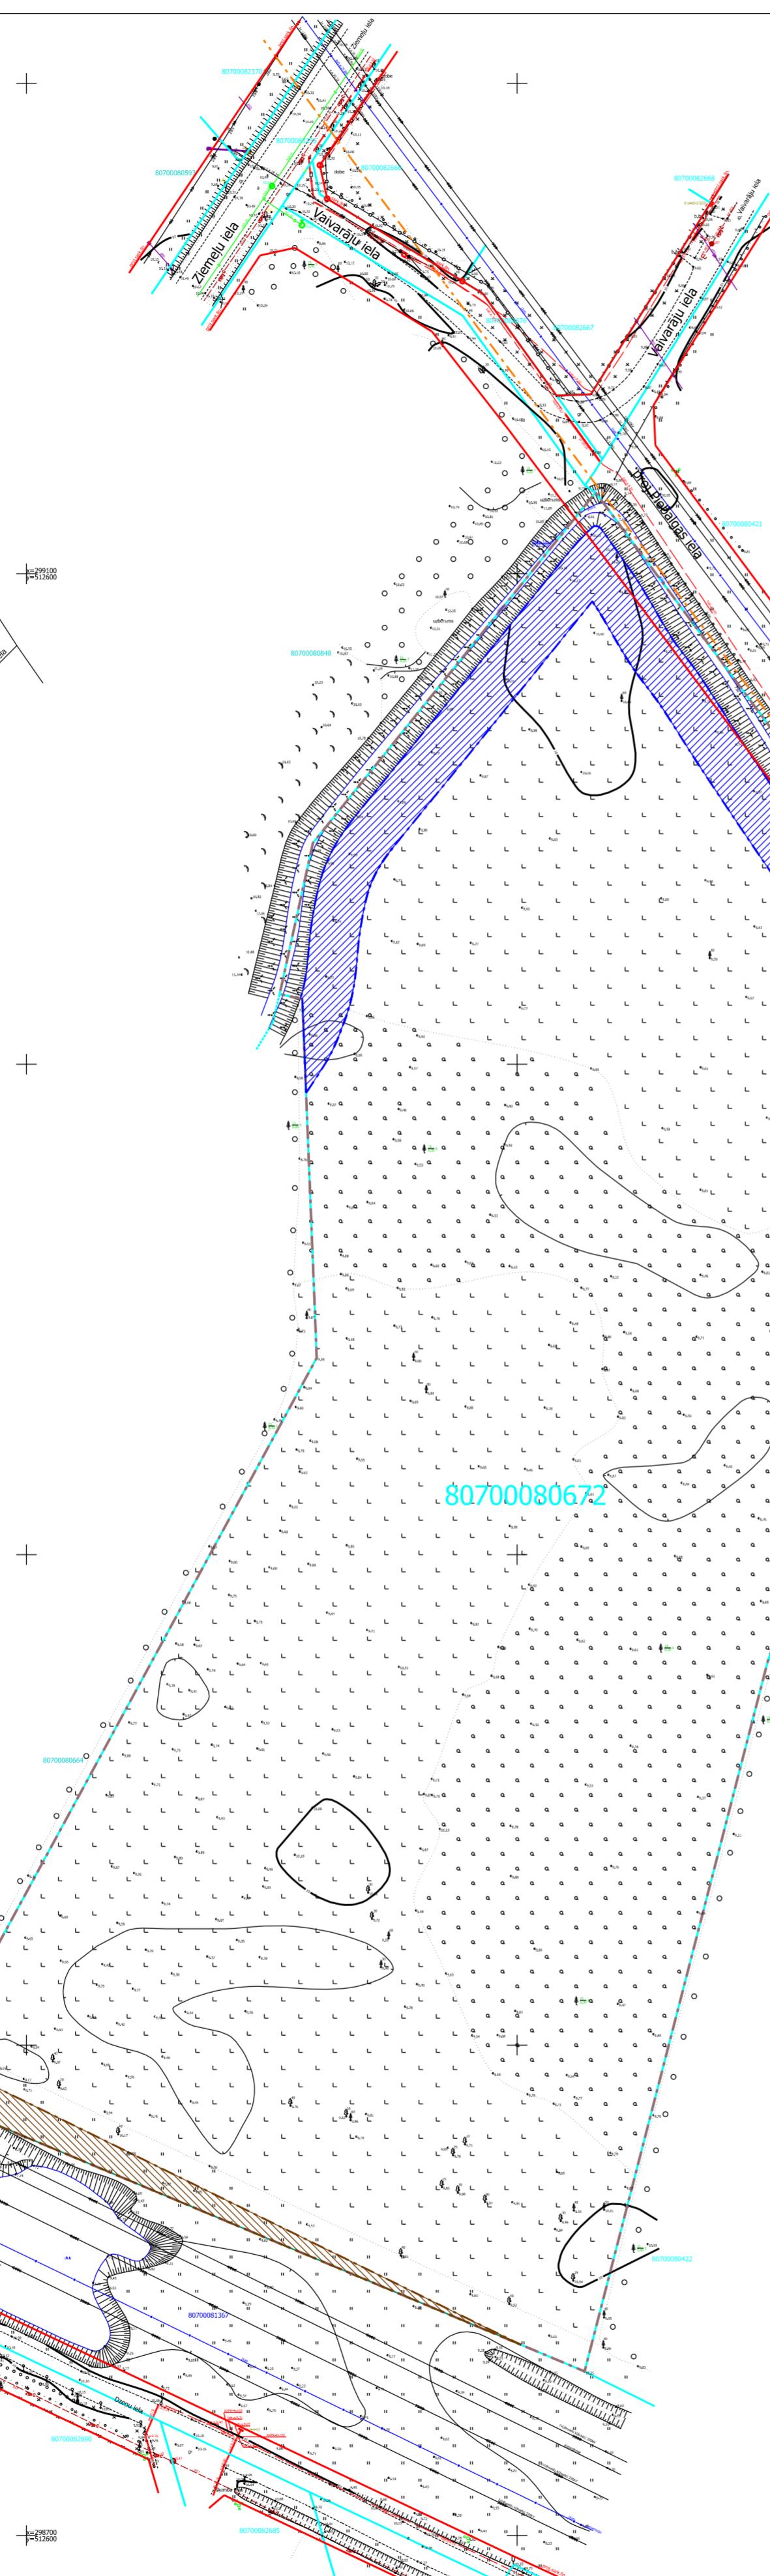


**DETĀLPLĀNOJUMS NEKUSTAMAJAM ĪPAŠUMAM
"LĀCĒNI", ĶEKAVA, ĶEKAVAS PAG., ĶEKAVAS NOV..
kadastra apzīmējums 8070 008 0672**

**TERITORIJAS PAŠREIZĒJĀS IZMANTOŠANAS
UN APGRŪTINĀJUMU PLĀNS**

Teritorijas izvietojuma shēma

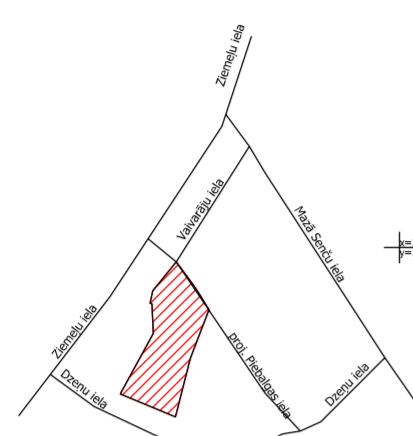

Ekspluatācijas aizsargjoslas teritorija ap elektrošķīdītā gaisvadu līniju pilsētās un cīemos ar nominālo sprigumu 330 kileļvoti (7312050603) - 12 metru attālumā no mālejēm vadiem uz ārpusi no līnijas

PIEZĪMES:

- Projekts izstrādāts uz inženierotopogrāfskā plāna mērogā 1:500 (uzmērīšana veikta 2018.gada decembrī);
- Topogrāfisks plāns sastādīts koordinātu sistēmā LKS-92 TM, Latvijas normālo augstumu sistēmā epohā 2000,5 (LAS-2000,5).

Apzīmējumi plānā

- Detālplānojuma robeža
- Esošās uzmērlās īpašumu robežas
- 80700080672 — Zemes vienību kadastra apzīmējumi
- Sarkanā līnija — Esošās ielu sarkanās līnijas ar lūzumpunktiem

Esošie apgrūtinājumi

- Ūdensnotekas (ūdensteču regulēta posma un speciāli raktas gultnes), kā arī uz tās esošās hidrotehniskas būves un līfces ekspluatācijas aizsargjoslas teritorija lauksmīniecībā izmantojamās zemēs (7311041000) - 10 metru attālumā no ūdensnotekas krotes
- Ekspluatācijas aizsargjoslas teritorija ap elektrošķīdītā gaisvadu līniju pilsētās un cīemos ar nominālo sprigumu 330 kileļvoti (7312050603) - 12 metru attālumā no mālejēm vadiem uz ārpusi no līnjas
- Ekspluatācijas aizsargjoslas teritorija gar ielu vai ceļu sarkanā līnija (7312030100)
- Vides un dabas resursu ķīmiskās aizsargjoslas teritorija ap pazemes ūdens nēmšanas vietas (7311090900) - visa detālplānojuma teritorija

Piezīme:
Atbilstoši Kekavas novada domes 25.08.2009. saistīšajiem noteikumiem Nr.SN-TPD-34/2009 „Kekavas novada Kekavas pagasta teritorijas plānojums 2009.-2021.gadam” un grafiskās daļas „Kekavas pagasta teritorijas plānotā(atlautā) izmantošana un aizsargojas” detālplānojuma teritorija atrodas:
1. Jauktas dzīvojāmās un darījumu apbūves teritorija (JDzD1);
2. Satiksmes infrastruktūras objektu teritorija (TL)

Topogrāfiskie apzīmējumi

- | | |
|--|----------|
| Izcirtums | |
| Retināts mežs | |
| Alsevišķs koks | |
| Celjs | — grāvis |
| Grāvis | |
| Esošs pazemes zemspriguma elektrokabelis 0.4kV | |
| Esoša gaisvadu līnija ar nominālo sprigumu 110 kileļvoti | |
| Esoša gaisvadu līnija ar nominālo sprigumu 330 kileļvoti | |
| Esošs pazemes pašteces ūdensvads | |
| Esošs pazemes gāzesvads ar spiedienu līdz 0.4MPa | |
| Esošs virszemes elektronisko sakaru tīkla līnija (optiskais kabelis) | |

**DETĀLPLĀNOJUMS
nekustamajam īpašumam "Lācēni", Ķekavā, Ķekavas pag., Ķekavas nov.**

Pasūtījuma reģistrācijas Nr.2019-1

Pasūtītājs: Zemes īpašnieks -

**TERITORIJAS PAŠREIZĒJĀS IZMANTOŠANAS
UN APGRŪTINĀJUMU PLĀNS**

Karogrāfiskā pamate: zemes robežu plāns (08.10.2004. Zvērētais mērieks Aija Grandsberga), kas sāvenots ar topogrāfiju (11.02.2019. dati levātīti MDC ADT datu bāze, Uzmērījums reģistrāts ar Nr.8070 TP 183926)

Mērījums: 1:1000

SIA "PROJEKTS 77"

Registrācijas Nr.: 40103595432

Juridiskā adrese: Stabu iela 15-77, Rīga, LV-1010

Telefons: 29453087

e-pasts: inese.projekts77@inbox.lv

Lapa 1

Teritorijas plānotāja, zemes ierīkotāja, Lelde Līce, Mērījums: 1:1000

Sertifikāts zemes ierīčbas darbu veikšanai Nr. A40101

Derīgs no 18.06.2015. līdz 17.06.2020.

Lapa 11