


Objekta izvietojuma shēma

Klinšu iela

Rudāju iela

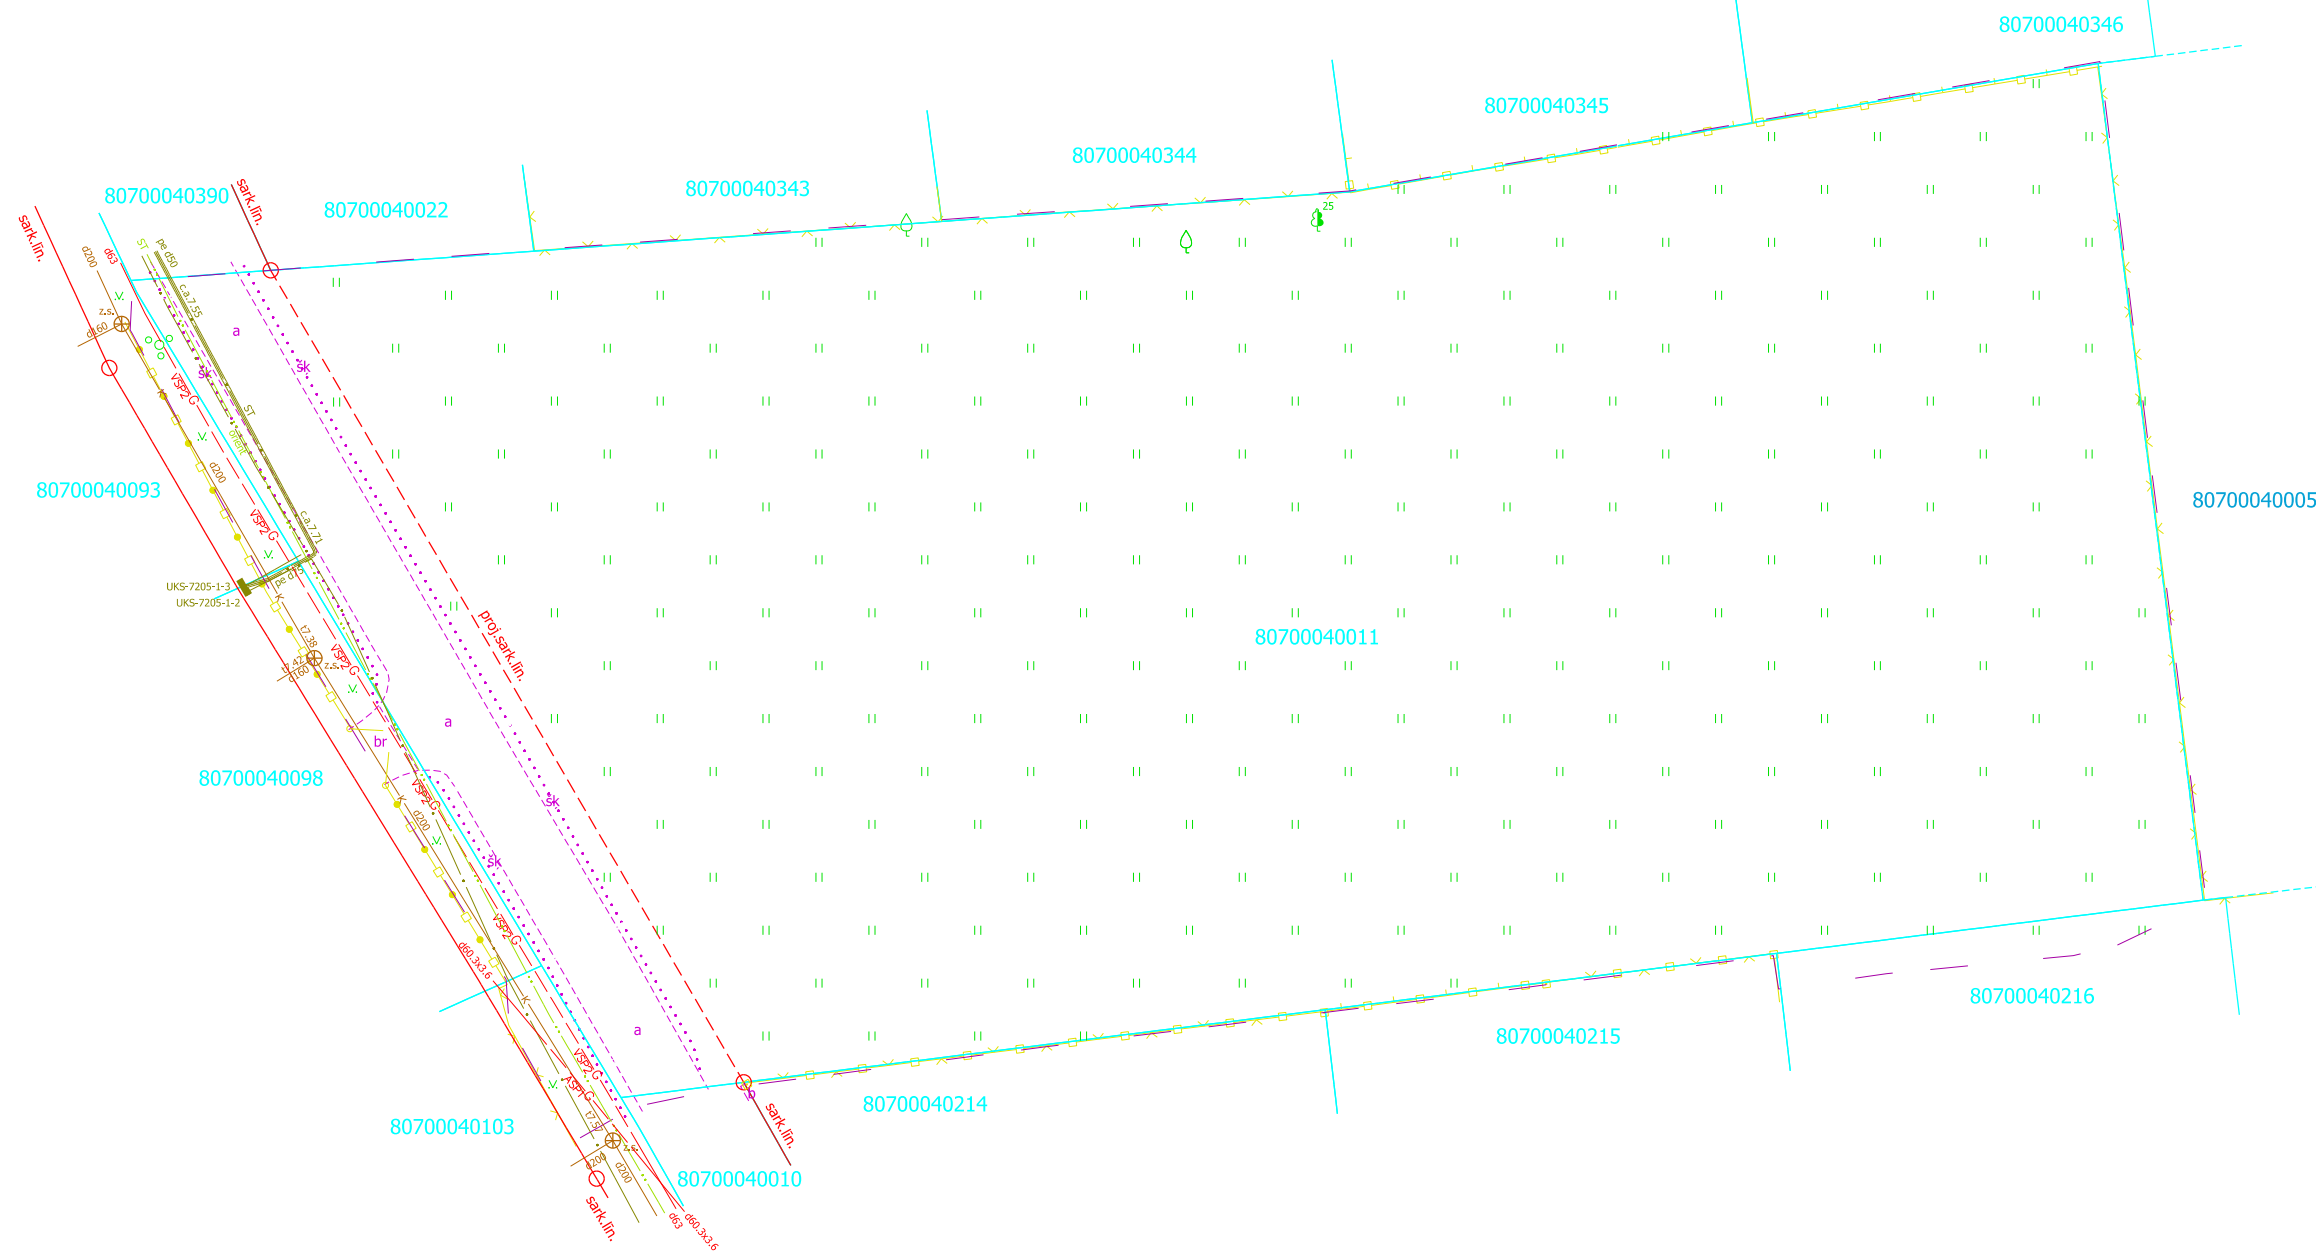

MDC

Dati ievadīti pašvaldības ADTI datu bāzē.
Uzmērījums reģistrēts ar Nr. **8070 TP 208549**
2020. gada 16.decembrī

SIA "Mērniecības Datu Centrs" Sarkandaugavas iela 26 k-8, Rīga, LV-1005
Tālr.: +371 67496833 Fakss: +371 67387483 e-pasts: infodat@mdc.lv www.mdc.lv

- Piezīme:
- Koordinātu sistēma LKS 92TM, mēroga koeficients. 0.999601.
 - Latvijas normālo augstumu sistēma (LAS-2000,5)**
 - Uzmērīšanā izmantoti ar LatPos korekcijām RTK režīmā noteiktie atbalstpunkti. Par bāzes staciju izmantots LĢIA "Latpos" GPS tīkla punkts "Agentura".
X=309093.595 Y=504631.315 H=21.05.
 - Nekustamā īpašuma kadastra kartes dati uz 13.11.2020. Dati iegūti portālā www.kadastrs.lv (datnes 3060855.edoc). Saskaņā ar VZD sniegto informāciju zemes vienību robežas ir attēlotas atbilstoši zemes kadastrālās uzmērīšanas un vietējā ģeodēziskā tīkla precizitātei un var nesakrist ar situāciju plānā.
 - Topogrāfiskie apzīmējumi attēloti atbilstoši 2012.g. MK not. Nr. 281- 1. pielik.
 - Planšete: 4311-23-11.1 un 4311-23-11.2.
 - Ielu sarkanās līnijas attēlotas atbilstoši pašvaldības teritorijas plānojumam.
 - Uzmērīšana 0.68 ha platībā veikta 2020. gada 13. novembrī.

INŽENIERKOMUNIKĀCIJU TURĒTĀJU SASKAŅOJUMI				
Inženierkomunikāciju turētājs	Inženierkomunikācija	Datums	Saskaņotājs	Piezīmes
AS "Sadales tīkls"	vid. un zemsprieguma elektroapgādes tīkli	15.12.2020.	K.Zalāns	P-40481_Saskaņojums.edoc
SIA "Tet"	elektronisko sakaru tīkli	11.12.2020.	R.Brakovskis-Vaiņuks	3Dgeo_Olektes_Kekavas_pag.edoc
AS "Gaso"	gāzes tīkli	23.11.2020.	V.A.Šķinčs	23.11.2020.Olektes_Kekavas_nov.edoc
SIA "Ķekavas nami"	vietējās komunikācijas	23.11.2020.	J. Freibergs	e-pasts
VSIA "Zemkopības ministrijas nekustamie īpašumi"	meliorācijas sistēmas	23.11.2020.	A.Ābele	Olektes_Kekavas_nov.edoc

<p>SIA "3D GEO" Reģ. Nr. 40103322333 "Plātes", Baldones nov., LV-2125 e-pasts: 3dgeo@3dgeo.lv Tālr. 292 999 76</p>	Pasūtītājs: Olektes, Ķekavas pag., Ķekavas nov.	
	Pasūtītājs: SIA "RD MEDIA"	Pasūtījuma ID numurs: 791/2020
<p>Plānu izstrādāja: Sertificēts ģeodēzists Reinis Bičevskis, Sert. Nr. AC0142</p>	Plāna nosaukums: Topogrāfiskais plāns	
Biroja vadītājs	R.Bičevskis	15.12.2020.
Sertificēts ģeodēzists	R.Bičevskis	15.12.2020.
	Lapa:	1
	Lapas:	1
	Marka:	TI
	Mērogs:	M:500