



TRANSPORTA KUSTĪBAS SHĒMA ĪPAŠUMOS "INEŠI-1" UN "INEŠI-2"





M 1:500

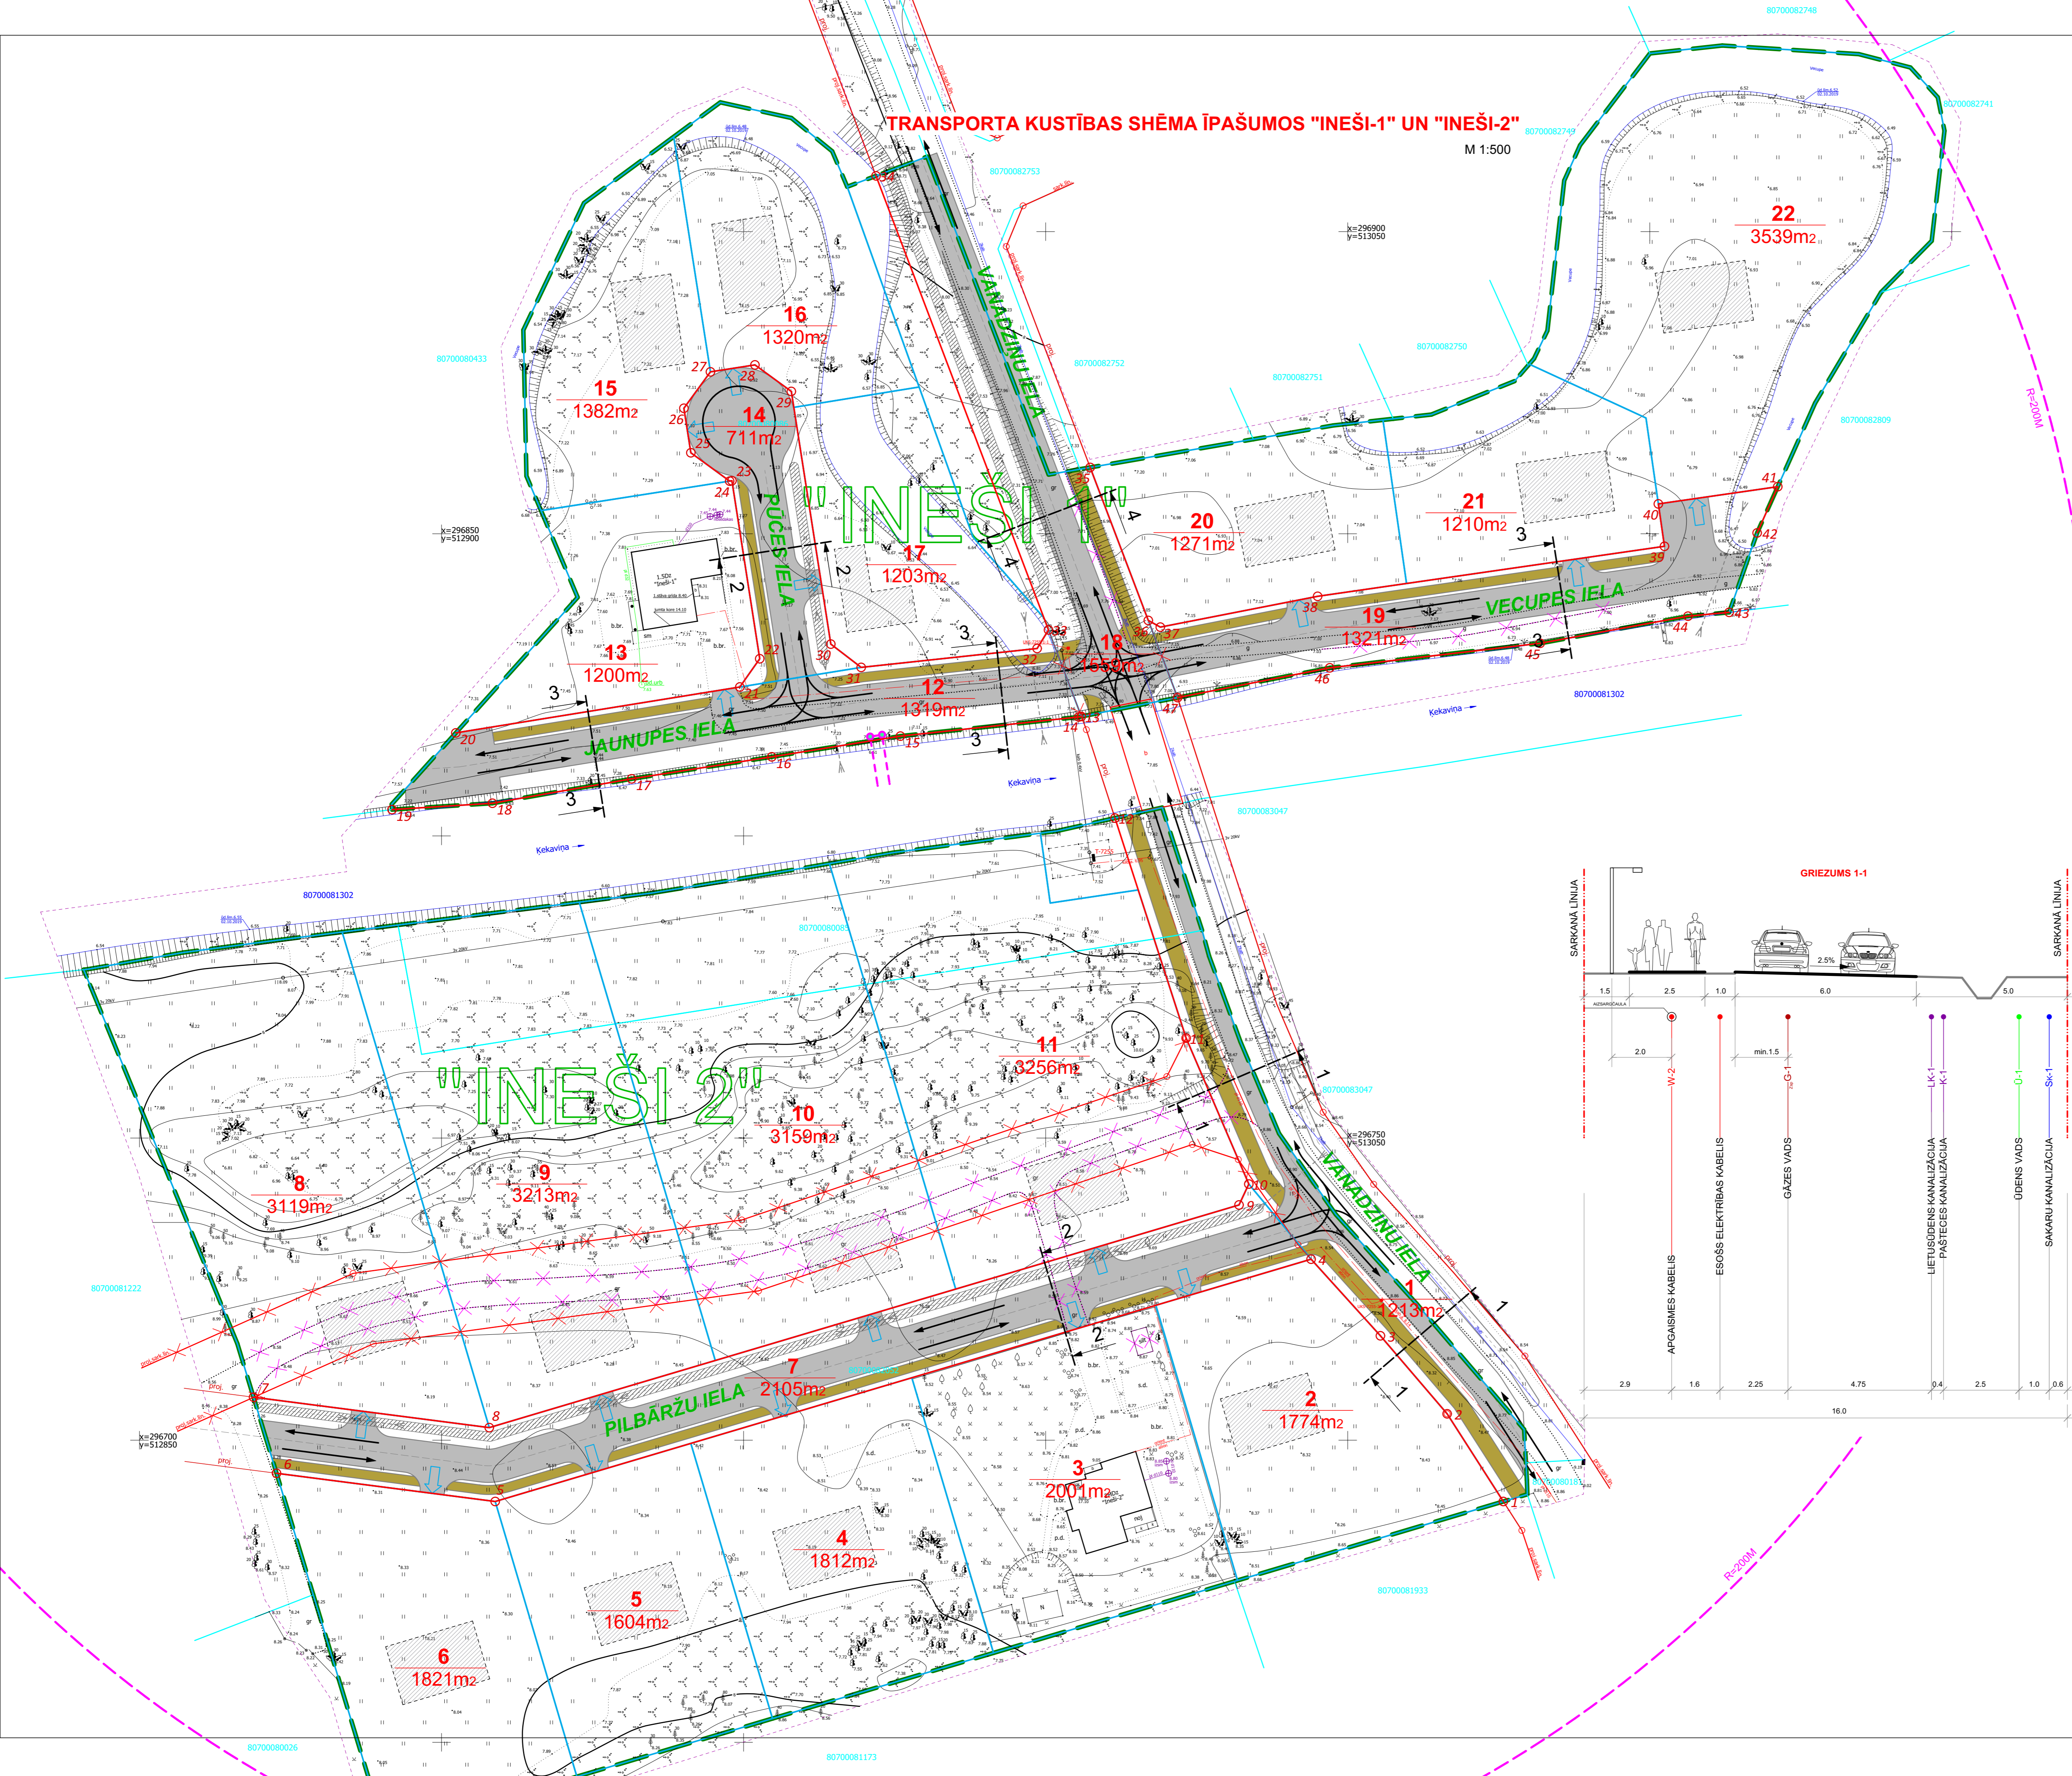

IZVIETOJUMA SHĒMA

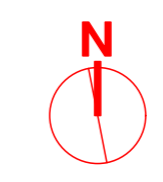

APZĪMĒJUMI	NOSAUKUMS
	DETĀLPLĀNOJUMA ROBEŽA
	ZEMESGABALA ROBEŽA
	PLĀNOTĀ SARKANĀ LĪNIJA
	PERSPEKTĪVĀ PROJĒKTĒTĀ SARKANĀ LĪNIJA
	PLĀNOTĀ ZEMES VIENĪBAS ROBEŽA
	UGUNSDZĒSĪBAS AKU 200M DARBĪBAS ZONA
	LIKVIDĒJAMĀ PERSPEKTĪVĀ PROJĒKTĒTĀ SARKANĀ LĪNIJA
	PLĀNOTĀS ZEMES VIENĪBAS NUMURS / PLATĪBA
	ORIENTEJOŠĀ APBŪVE
	SARKANĀS LĪNIJAS PAGRIEZIENA PUNKTS
	LIKVIDĒJAMĀ BRAUKTUVE UN BŪVES
	PLĀNOTĀ IEBRAUKTUVE (PRECIZĒT TEHNISKAJĀ PROJĒKTĀ)
	PLĀNOTĀ BRAUKTUVE
	PLĀNOTĀ IETVE / VELOCELIŅŠ
	PLĀNOTAIS LIETUSŪDENS NOVADŠANAS GRĀVIS
	PLĀNOTĀ UGUNSDZĒSĪBAS ŪDENS ŅĒMŠANAS VIETA
	PLĀNOTĀ CAURTEKA

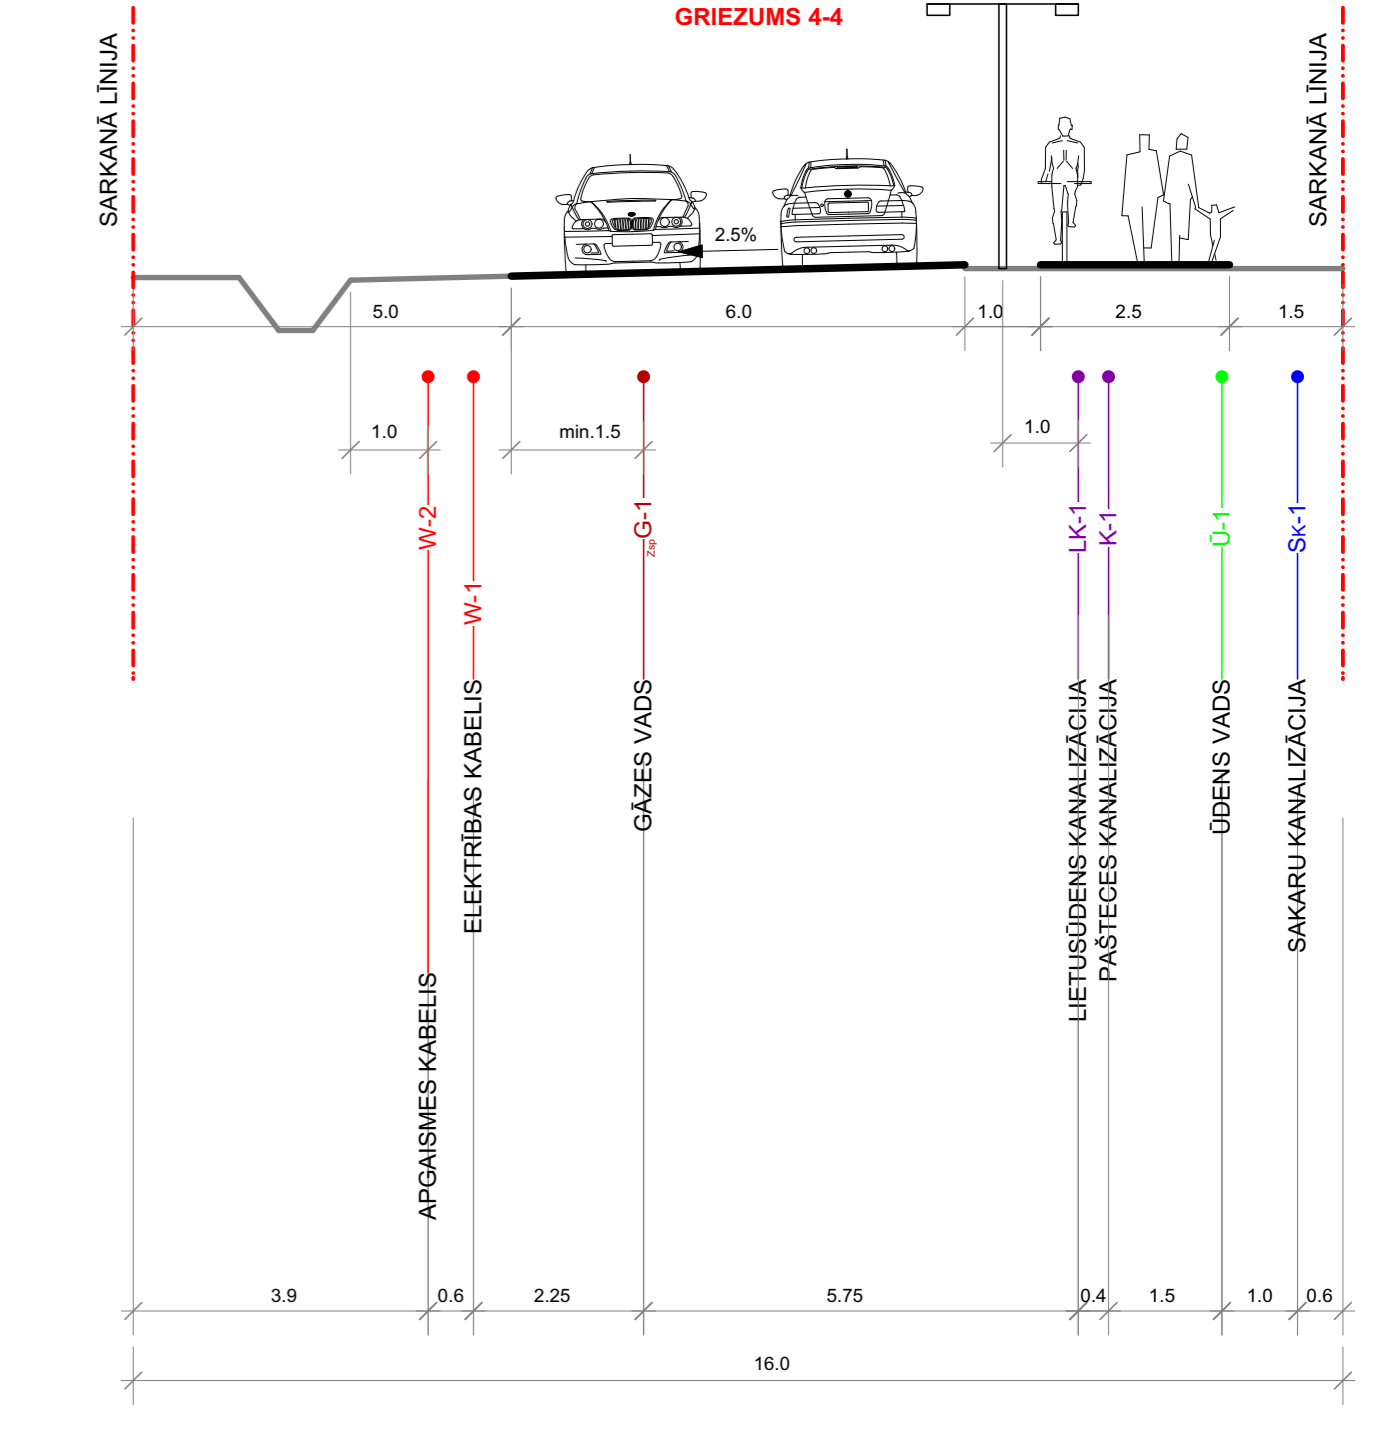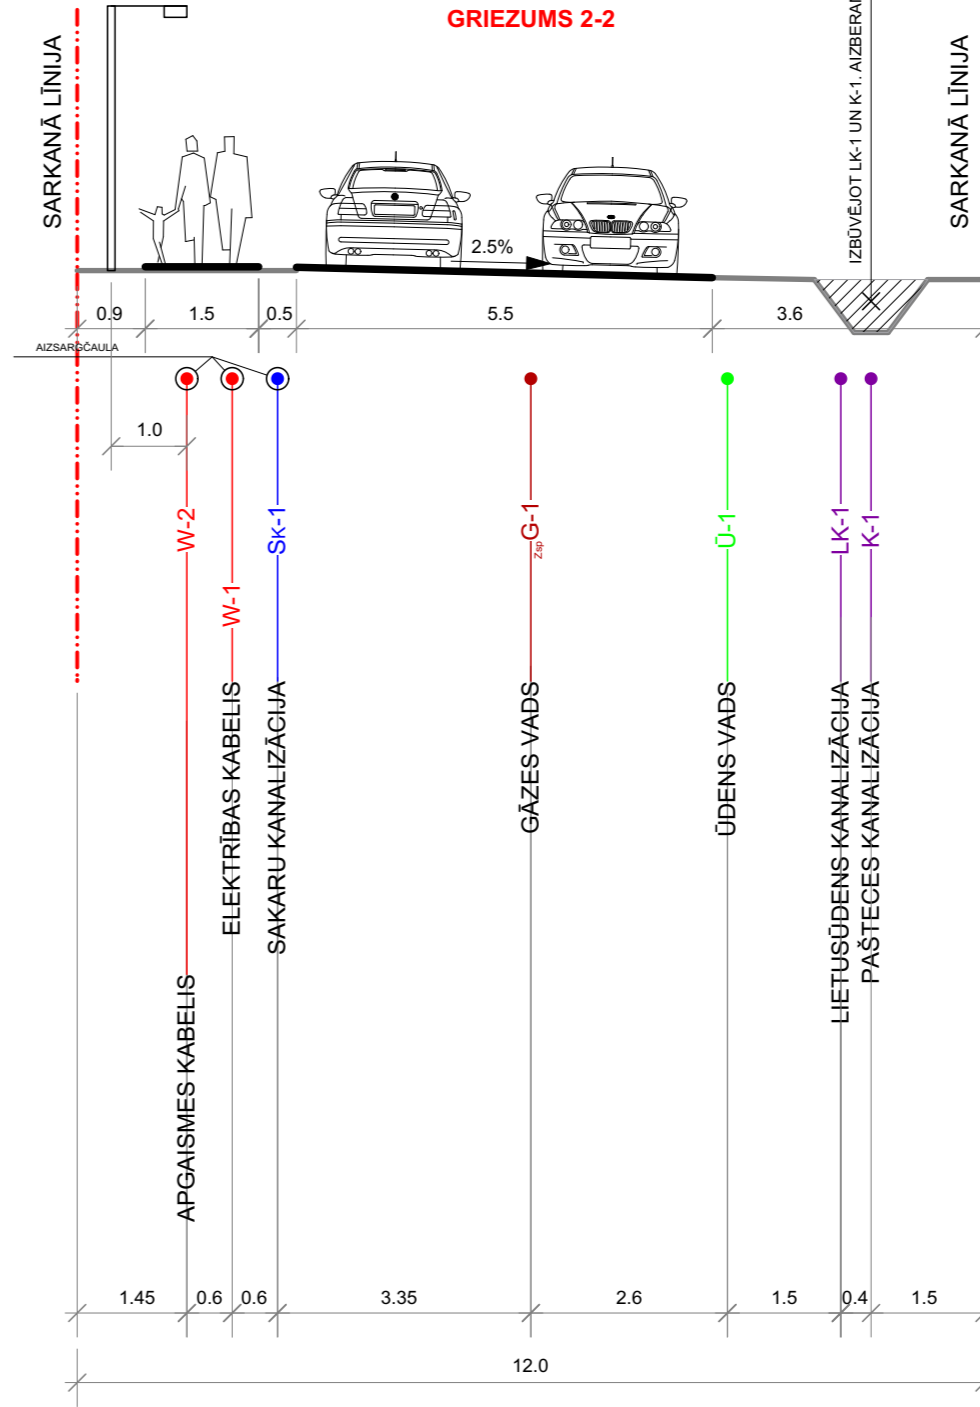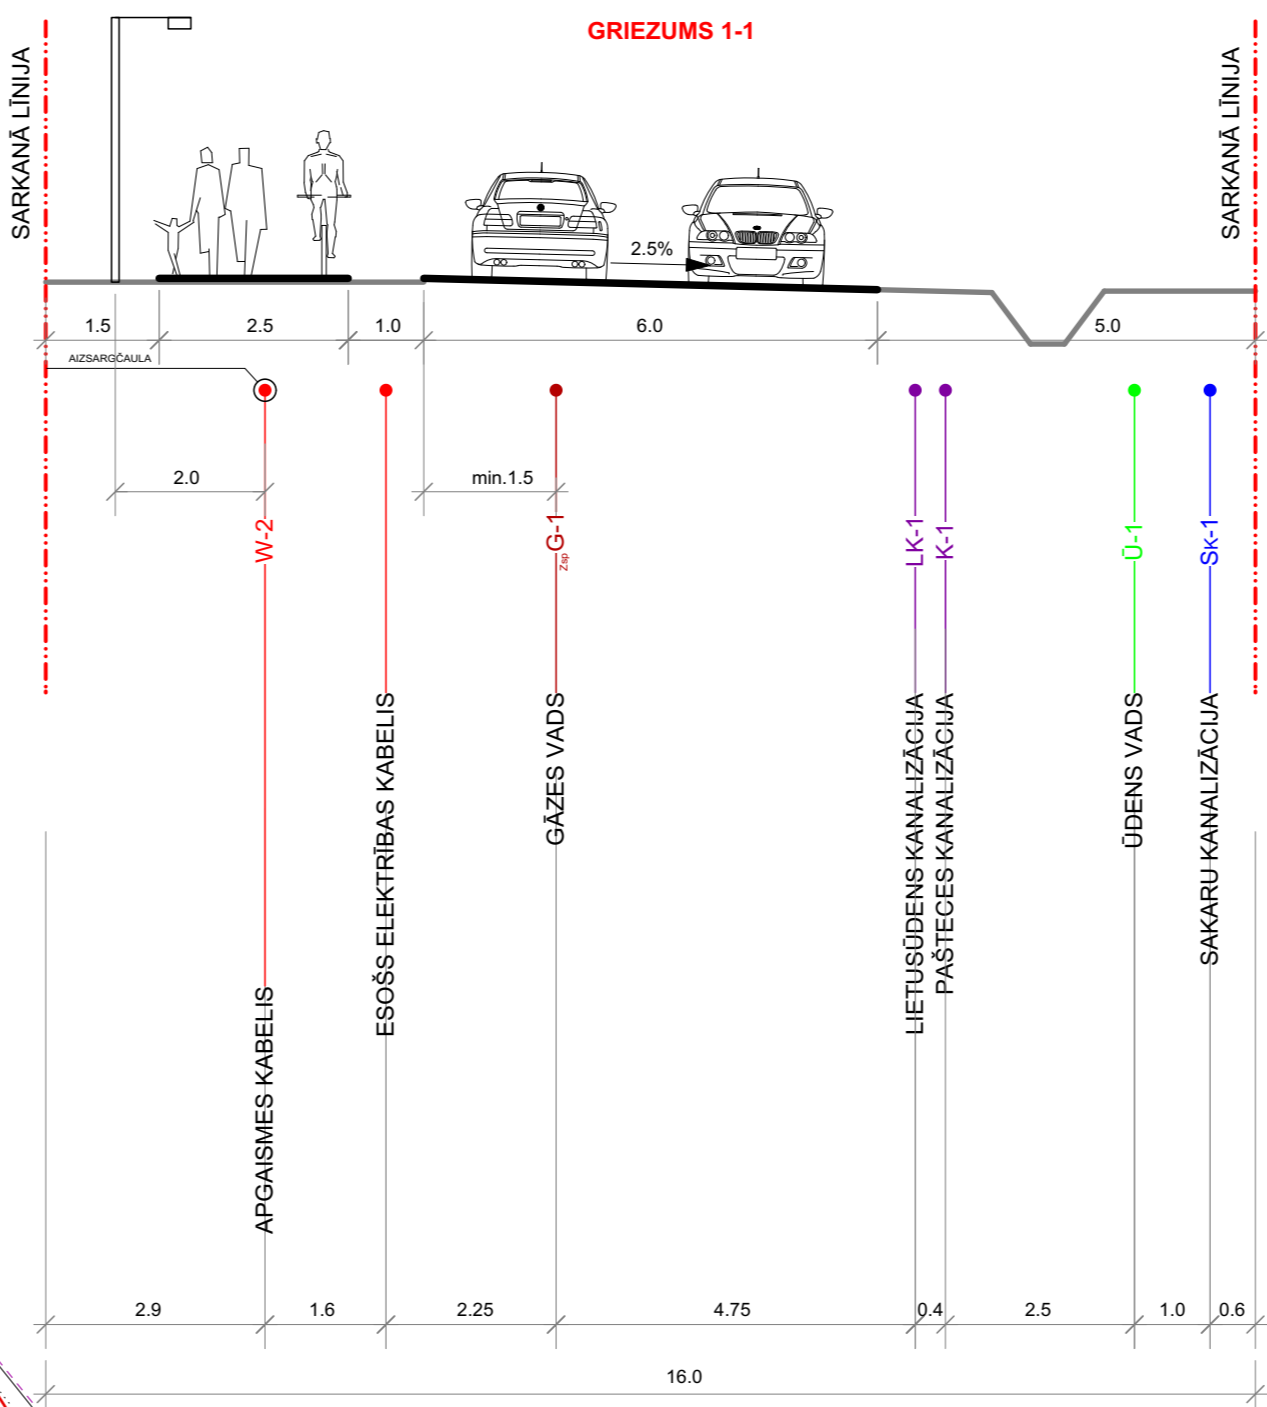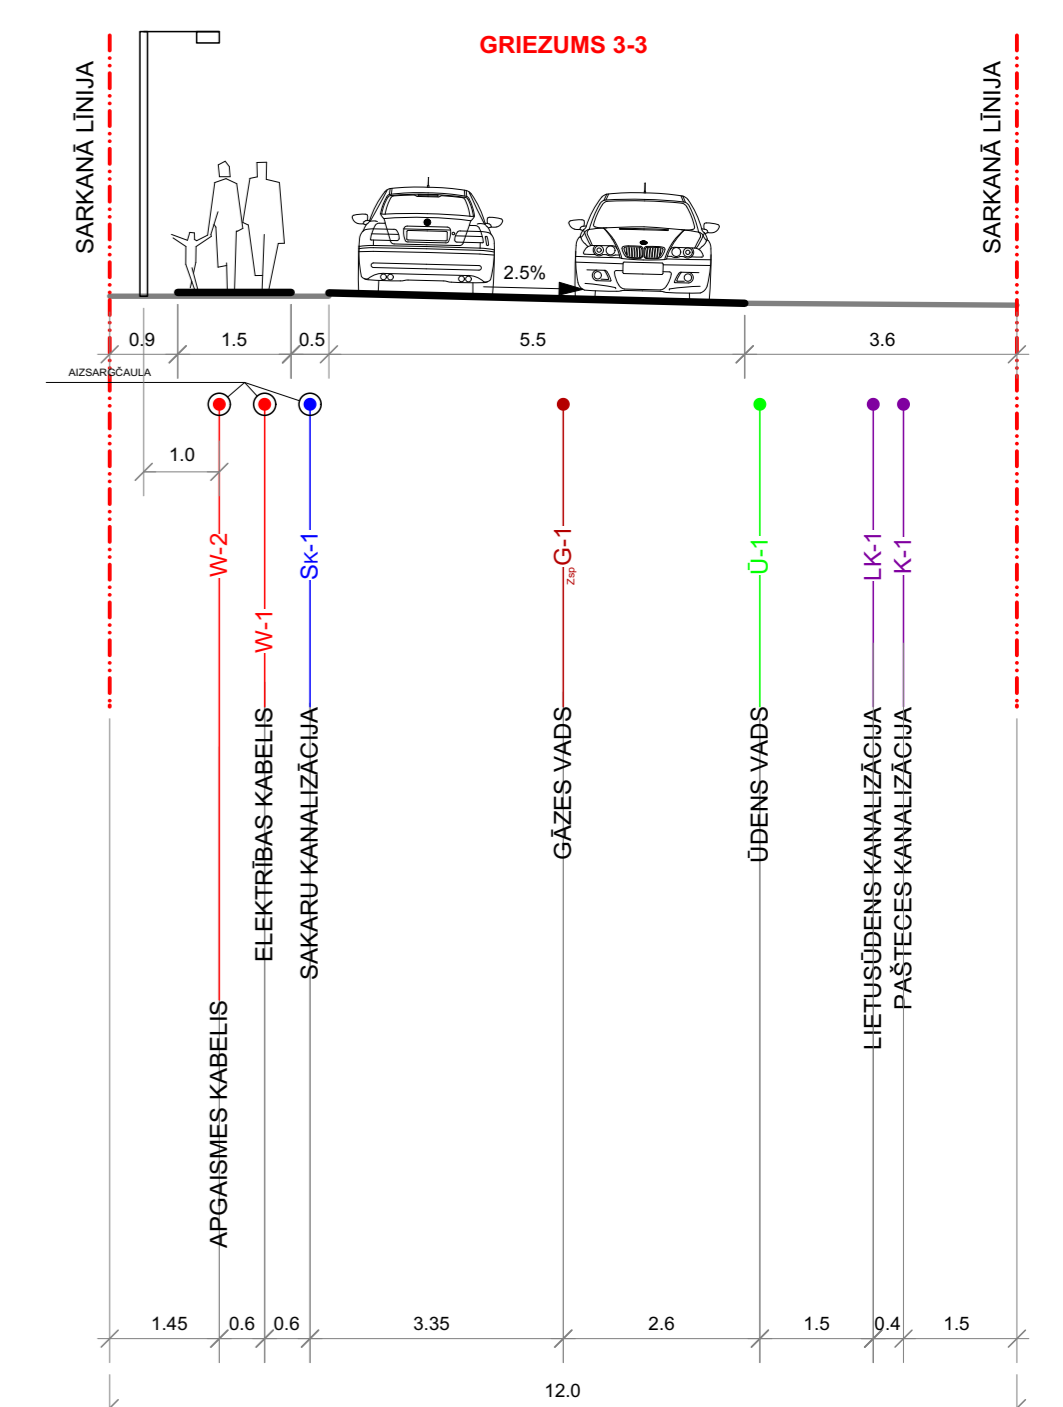

PASŪTĪTĀJS NR. 03-20-INEŠI IZSTRĀDES VADĪTĀJS: SERT. NR. 1-00667 IZSTRĀDĀTĀJS: SERT. NR. 1-00667 PROJEKTĒTĀJA ADRESE: LIEPĀJAS IELA 31-1, RĪGA, LV-1002 LĪGUMA/ARHĪVA NR.: 03-20-INEŠI	DETĀLPLĀNOJUMS ĪPAŠUMOS PASŪTĪTĀJS: "INEŠI-1" UN "INEŠI-2" ĶEKAVA ĶEKAVAS PAGASTS, ĶEKAVAS NOVADS KADAŠTRA NR. 8070 008 0086; 8070 008 2052	PASŪTĪTĀJS: A. GEDROVICIS A. GEDROVICIS	LĪKS-92 TM M.K. 0.998601 LAPU SKAITS 11 LAPA NR. 10