



# Griezums 1-1

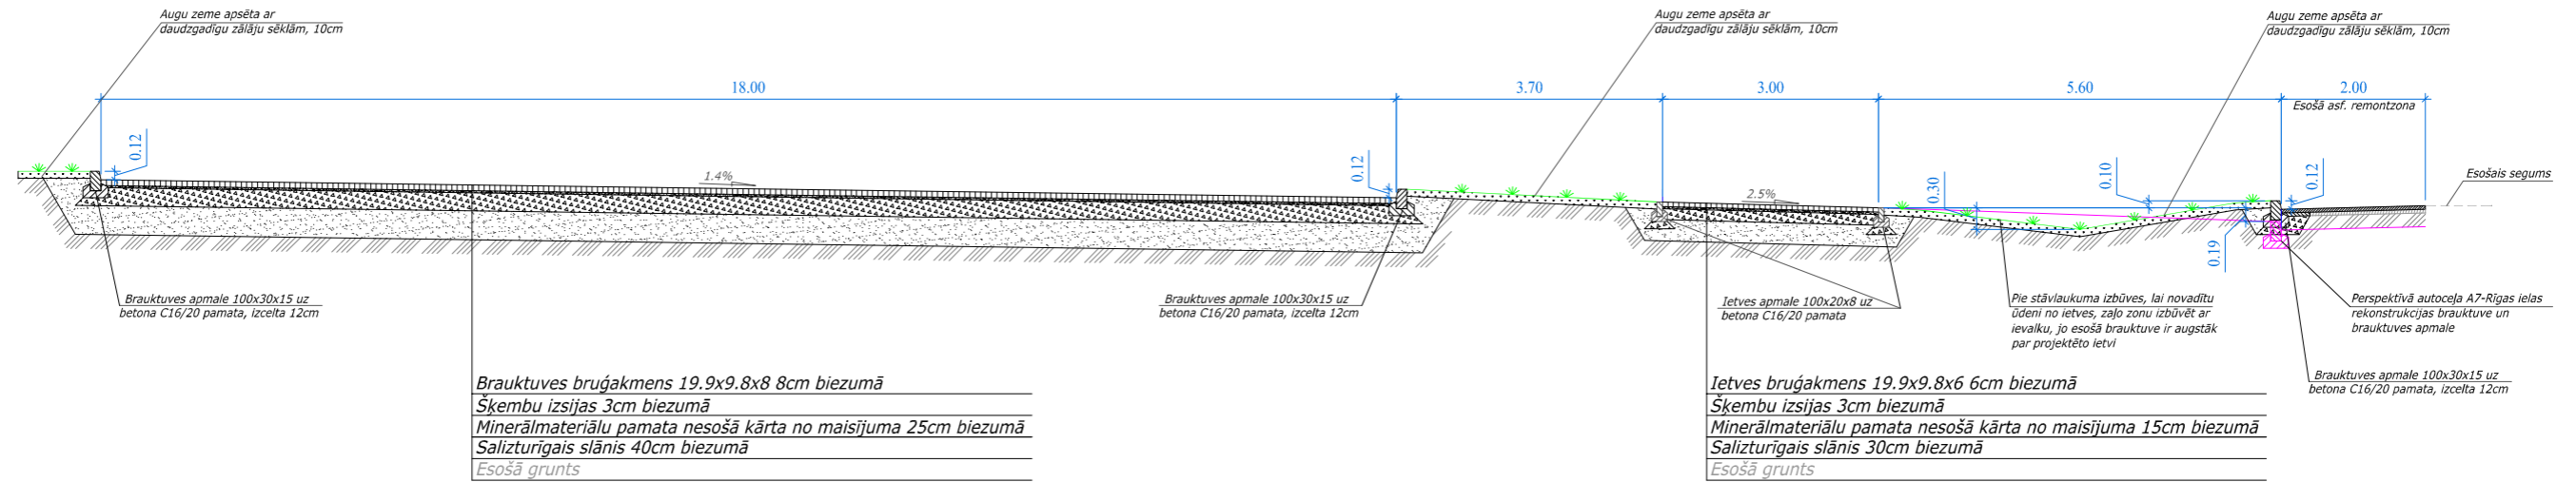

Brauktuves bruģakmens 19.9x9.8x8 8cm biezumā  
 Šķembu izsijas 3cm biezumā  
 Minerālmateriālu pamata nesošā kārtā no maisījuma 25cm biezumā  
 Salizturīgais slānis 40cm biezumā  
 Esošā grunts

Ietves bruģakmens 19.9x9.8x6 6cm biezumā  
 Šķembu izsijas 3cm biezumā  
 Minerālmateriālu pamata nesošā kārtā no maisījuma 15cm biezumā  
 Salizturīgais slānis 30cm biezumā  
 Esošā grunts


# Griezums 2-2

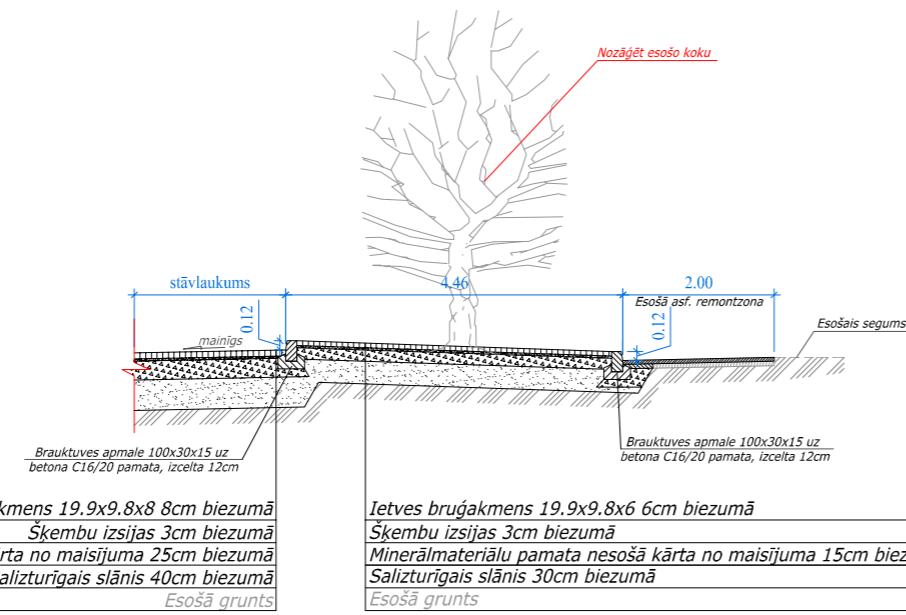

Brauktuves bruģakmens 19.9x9.8x8 8cm biezumā  
 Šķembu izsijas 3cm biezumā  
 Minerālmateriālu pamata nesošā kārtā no maisījuma 25cm biezumā  
 Salizturīgais slānis 40cm biezumā  
 Esošā grunts


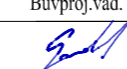

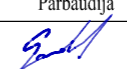
Ietves bruģakmens 19.9x9.8x6 6cm biezumā  
 Šķembu izsijas 3cm biezumā  
 Minerālmateriālu pamata nesošā kārtā no maisījuma 15cm biezumā  
 Salizturīgais slānis 30cm biezumā  
 Esošā grunts

# Griezums 3-3

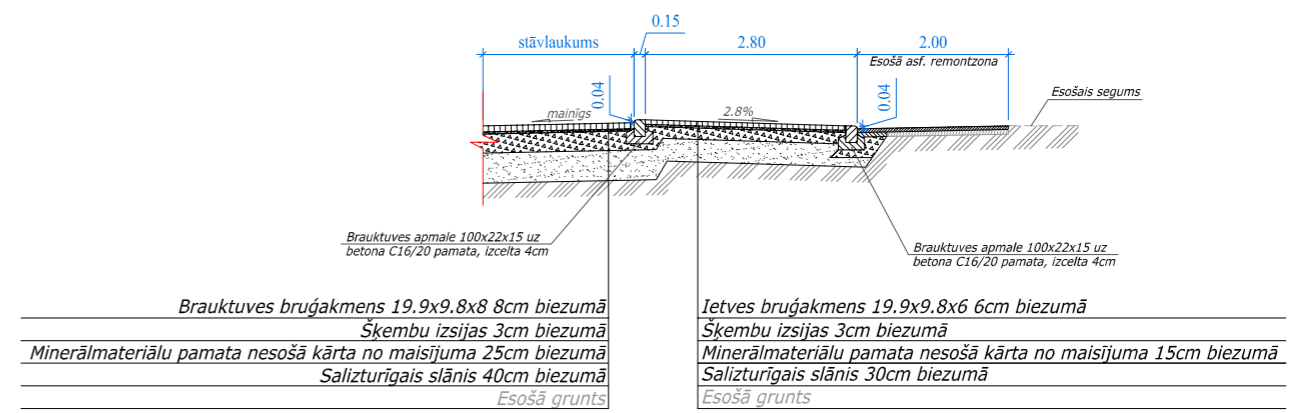

Brauktuves bruģakmens 19.9x9.8x8 8cm biezumā  
 Šķembu izsijas 3cm biezumā  
 Minerālmateriālu pamata nesošā kārtā no maisījuma 25cm biezumā  
 Salizturīgais slānis 40cm biezumā  
 Esošā grunts

Ietves bruģakmens 19.9x9.8x6 6cm biezumā  
 Šķembu izsijas 3cm biezumā  
 Minerālmateriālu pamata nesošā kārtā no maisījuma 15cm biezumā  
 Salizturīgais slānis 30cm biezumā  
 Esošā grunts

Pasūtītājs: <b>Ķekavas novada pašvaldība</b>							Pasūtījuma Nr. 21-22/11/115			
Projektētājs:  Infrastruktūras objektu projektēšana							Autostāvvietā Rīgas iela 26 "Doles tautas nams", Ķekava			
Griezums										
Būvproj.vad.	Izstrādāja	Pārbaudīja	Datums	Arhīva Nr.	Mērogs	Stadija	Rasējuma Nr.	Lapu sk.		
 I.Gorda	 M.Rozentāls	 I.Gorda	08.2011	20-11	1:100	TP	CD-03	1/1		