


1. Stāva plāns

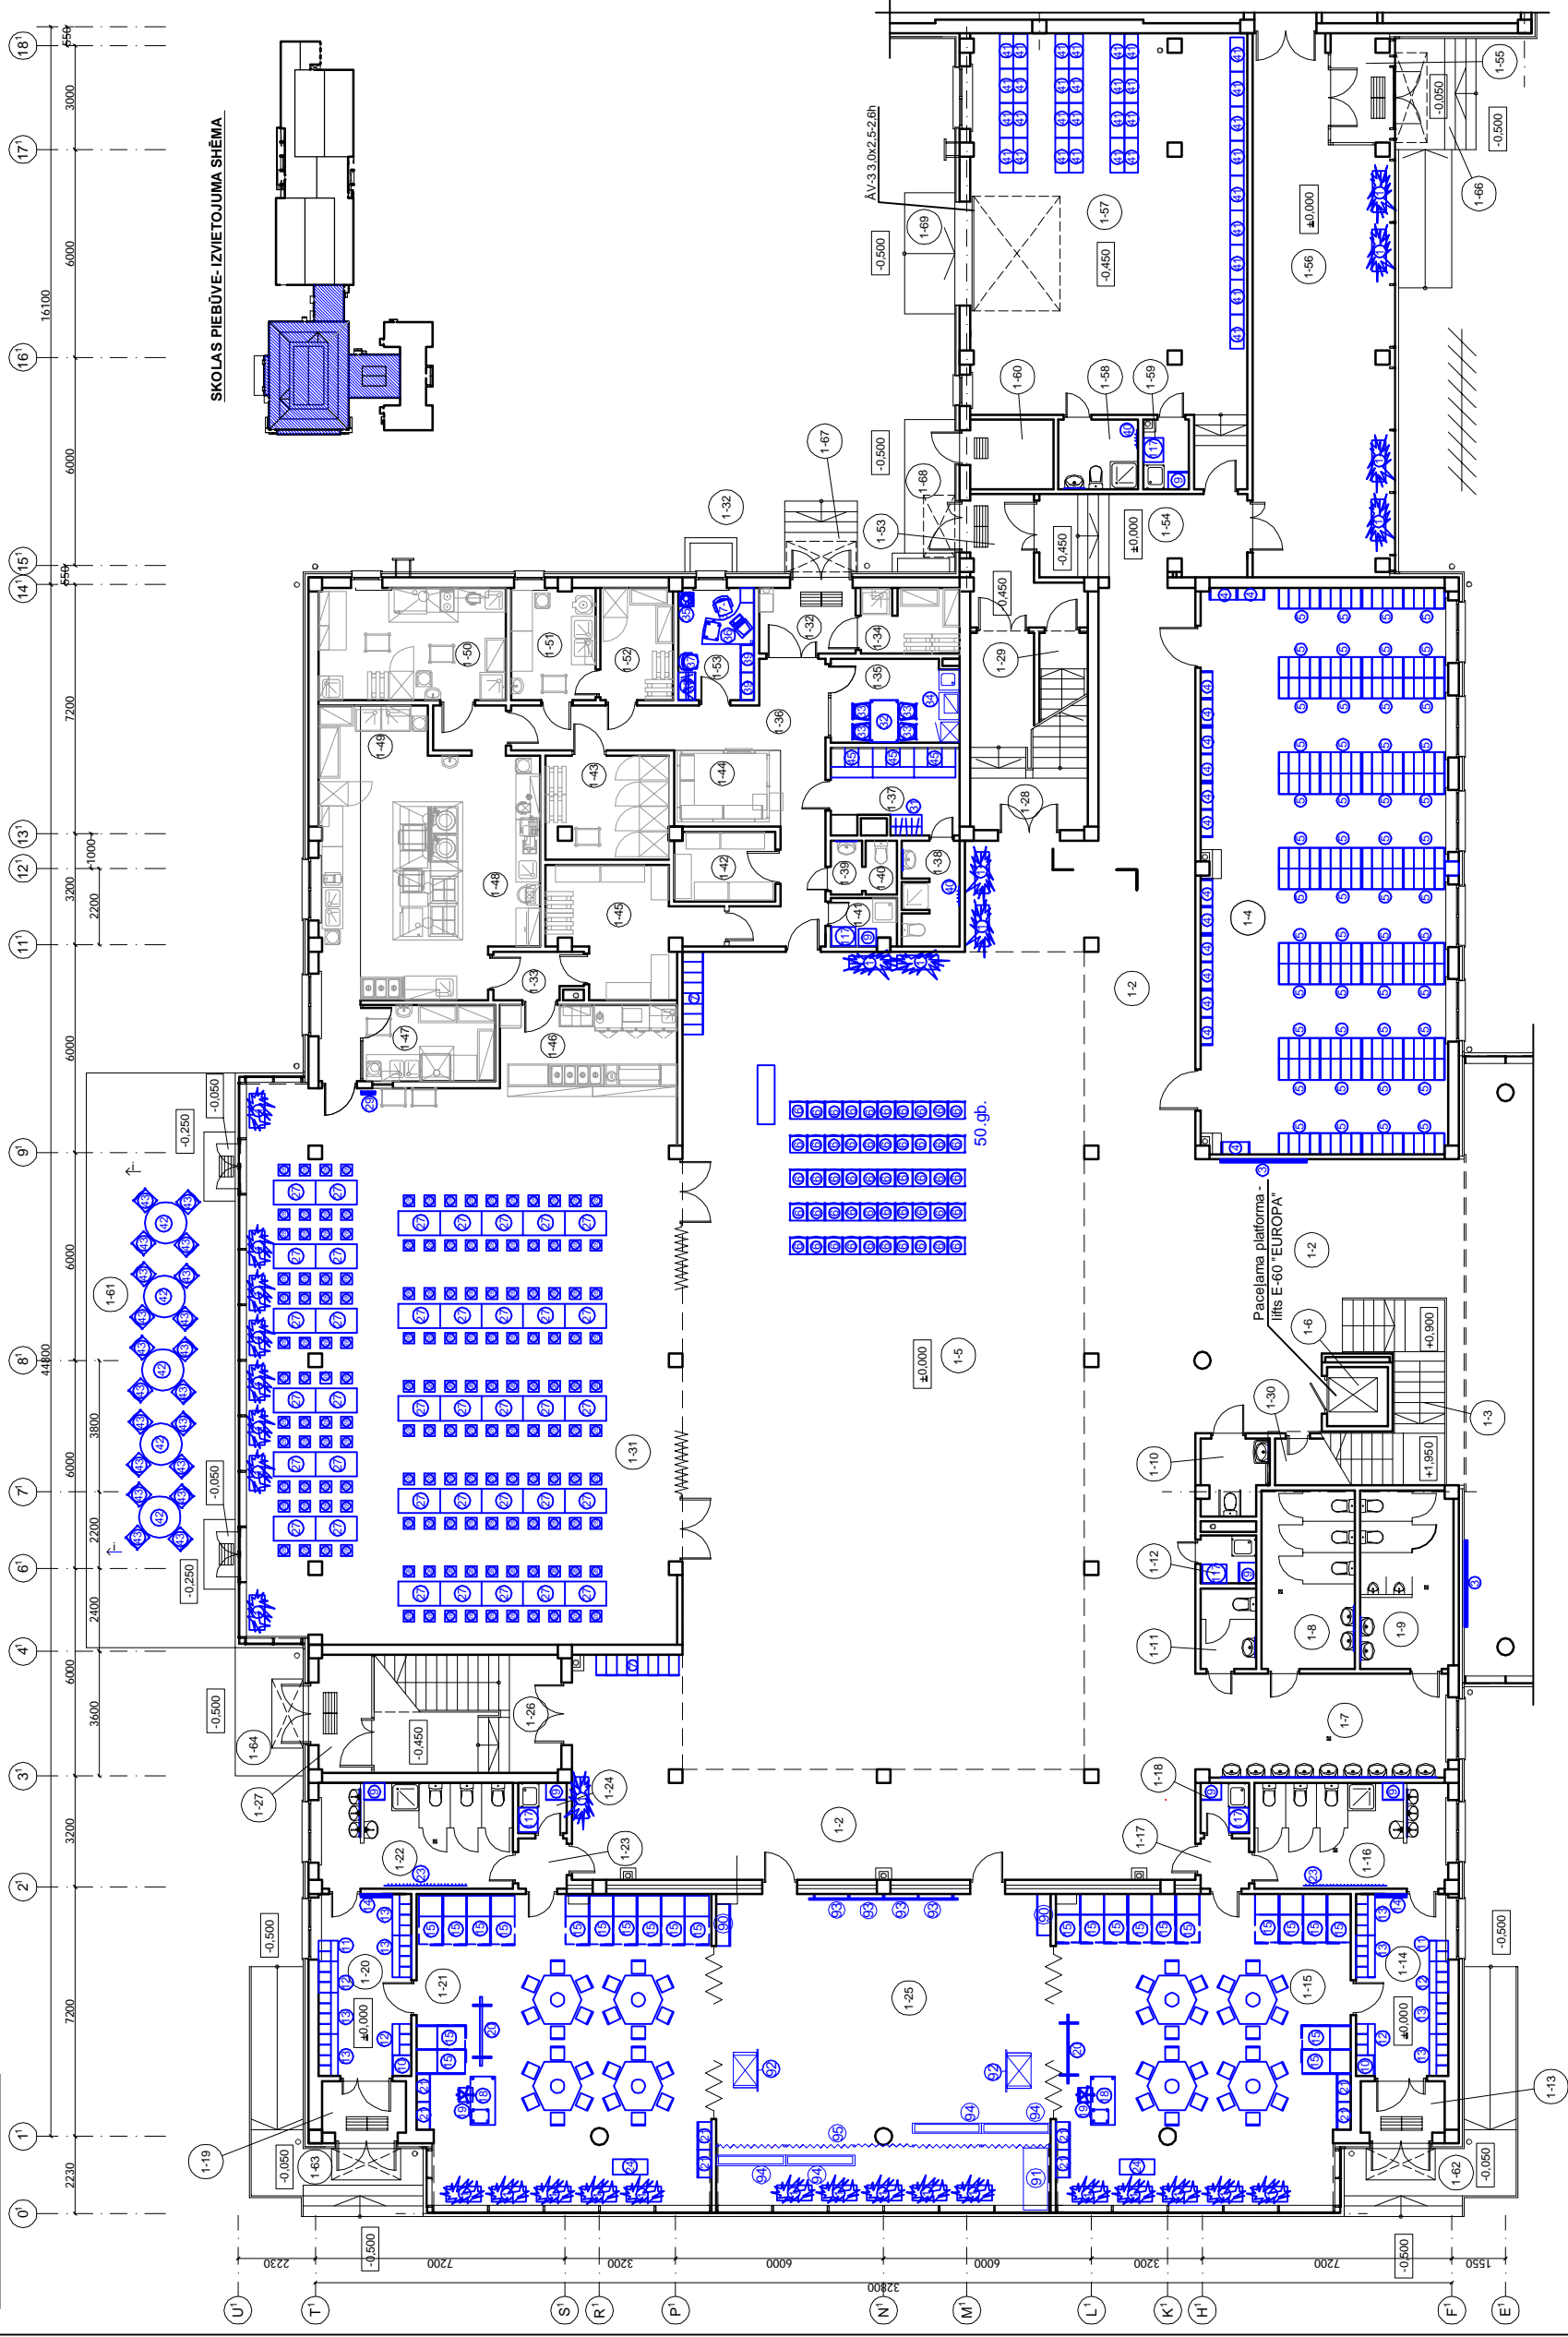

SKOLAS PIEBŪVE - IZVIETOJUMA SHĒMA

BŪVniecības 1. kārta

Skolas Piebūve - 1. Stāva Telpu Saraksts	Platība, m ²
Nosaukums	
SKOLAS PIEBŪVE	
1-1 Vestibāls	395,00
1-2 Gaiteklis	24,40
1-3 Garšrocības telpa - 192 vietas	117,00
1-5 Hāle	273,90
1-6 Līfā - invalīdu platforma	3,00
1-7 Roku mazgāšanas telpa	21,80
1-8 Mēteņu tūlītne	14,00
1-9 Zēnu tūlītne	14,00
1-10 Invalīdu tūlītne	4,20
1-11 Tūlītne	3,80
1-12 Apkopšanas telpa	2,30
PIRMSSKOLAS IZGLĪTĪBAS TĒLPAS	
1. GRUPA	
1-13 Vēlveids	4,10
1-14 Gērbuve	77,60
1-15 Grūpas telpa - guļamtelpa	17,20
1-16 Tūlītne	2,60
1-17 Priekštelpa	2,60
1-18 Apkopšanas telpa	2,00
2. GRUPA	
1-19 Vēlveids	4,10
1-20 Gērbuve	14,30
1-21 Grūpas telpa - guļamtelpa	77,60
1-22 Tūlītne	17,20
1-23 Priekštelpa	2,60
1-24 Apkopšanas telpa	2,00
1-25 Telpa bērnu kultūras pasākumiem, muzikālās un sporta nodarbību ir.	90,00
1-26 Kosmētiskā telpa	48,00
1-27 Vēlveids	15,60
1-28 Kāpņu telpa	16,30
1-29 Kāpņu telpa no laboratorijas	3,00
1-30 Palīgtelpa	4,60
EDNICAS BLOKS	
1-31 Ednīcas zāle	205,10
1-32 Vēlveids	5,80
1-33 Gaiteklis	29,10
1-34 Garderobe	11,20
1-35 Apūpas telpa personālam	9,00
1-36 Kabinets	7,10
1-37 Tualete	2,40
1-38 Dabīgās telpa	1,90
1-39 Apkopšanas inventāra telpa	1,90
1-40 Nīkšķa	11,30
1-41 Dāzenu noliktava	7,00
1-42 Dāzenu ceļš	8,00
1-43 Aukstuma kamera	5,10
1-44 Cepšarnas ceļš	15,10
1-45 Vītveļa	52,90
1-46 Kafejnīca	6,00
1-47 Tualetes priekštelpa	1,40
1-48 Trauku mazgāšanas telpa	27,10
1-50 Vīruvāze trauku mazgātava	2,80
1-51 Priekštelpa	2,80
1-52 KĀPŅU STĪPS	5,60
1-53 Vēlveids	9,60
1-54 Gaiteklis	14,80
1-55 Vēlveids	5,50
1-56 Vēlveids noliktava	57,60
1-57 Noliktava telpa	92,00
1-58 Tualetes telpa ar dūsi	4,70
1-59 Apkopšanas telpa	2,70
1-60 Elek trosdarības telpa	5,10
KOPĀ:	
1- STĀVA VASARAS PLATĪBA:	2082,50
1-61 Terase	71,50
1-62 Ieņģis laukumā ar kāpņiem un ar pandusu	17,30
1-63 Ieņģis laukumā ar kāpņiem un ar pandusu	17,30
1-64 Ieņģis laukumā ar kāpņiem un ar pandusu	7,50
1-65 Ieņģis laukumā ar kāpņiem un ar pandusu	10,60
1-66 Ieņģis laukumā ar kāpņiem un ar pandusu	10,60
1-67 Ieņģis laukumā ar kāpņiem	4,60
1-68 Ieņģis laukumā ar kāpņiem	6,70
1-69 Iebrauktuve	4,60
KOPĀ:	1567,70



Projekta Nr.: 171
 Projektēšanas firma
 Skolas iela 21-61/2
 LV-1010 Rīga, Latvija
 tel./fax: 7 989724
 www.eja.lv
 e-ir: jai

Pasūtītājs: Baložu pilsētas domes (Proj. Nr. 90000031283)
 Uzvaras prospektā 1A, Baloži, Rīgas rajons

Objekts: Baložu skolas piebūve un sporta komplekss,
 Skolas ielā 6, Baloži, Rīgas rajons

Rasējuma nosaukums:
 Skolas piebūve 1. stāva mēbeļu izvietojuma plāns
 (būvniecības 1.kārta)

Proj. vad. E. Dzenis
 Izstrādāja J. Sarmons
 Arhitekts K. Kuģa
 Matužāne
 Licenzēts - ArchiCad 8.0 Lic. Nr. 5105502
 Datums: 09.2008. Mērogs: M 1:200 T.P. IE-2