



TELPU EKSPLIKĀCIJA:

Nr.	Nosaukums	Platība m ²
1	Priekštelpa	6.73
2	WC cilv. ar īpašām vajadzībām	3.25
3	WC priekštelpa	0.91
4	WC	1.63
5	Gaitenis	4.17
6	Atpūtas telpa	17.73
7	Virtuve - ēdamistaba	17.93
8	Istaba	12.00
9	Istaba	15.11
10	Istaba	12.00
11	Uzkopšanas inventāra telpa	1.39
12	Personāla telpa	9.71
13	Gaitenis	4.41

KOPĀ: 106.97

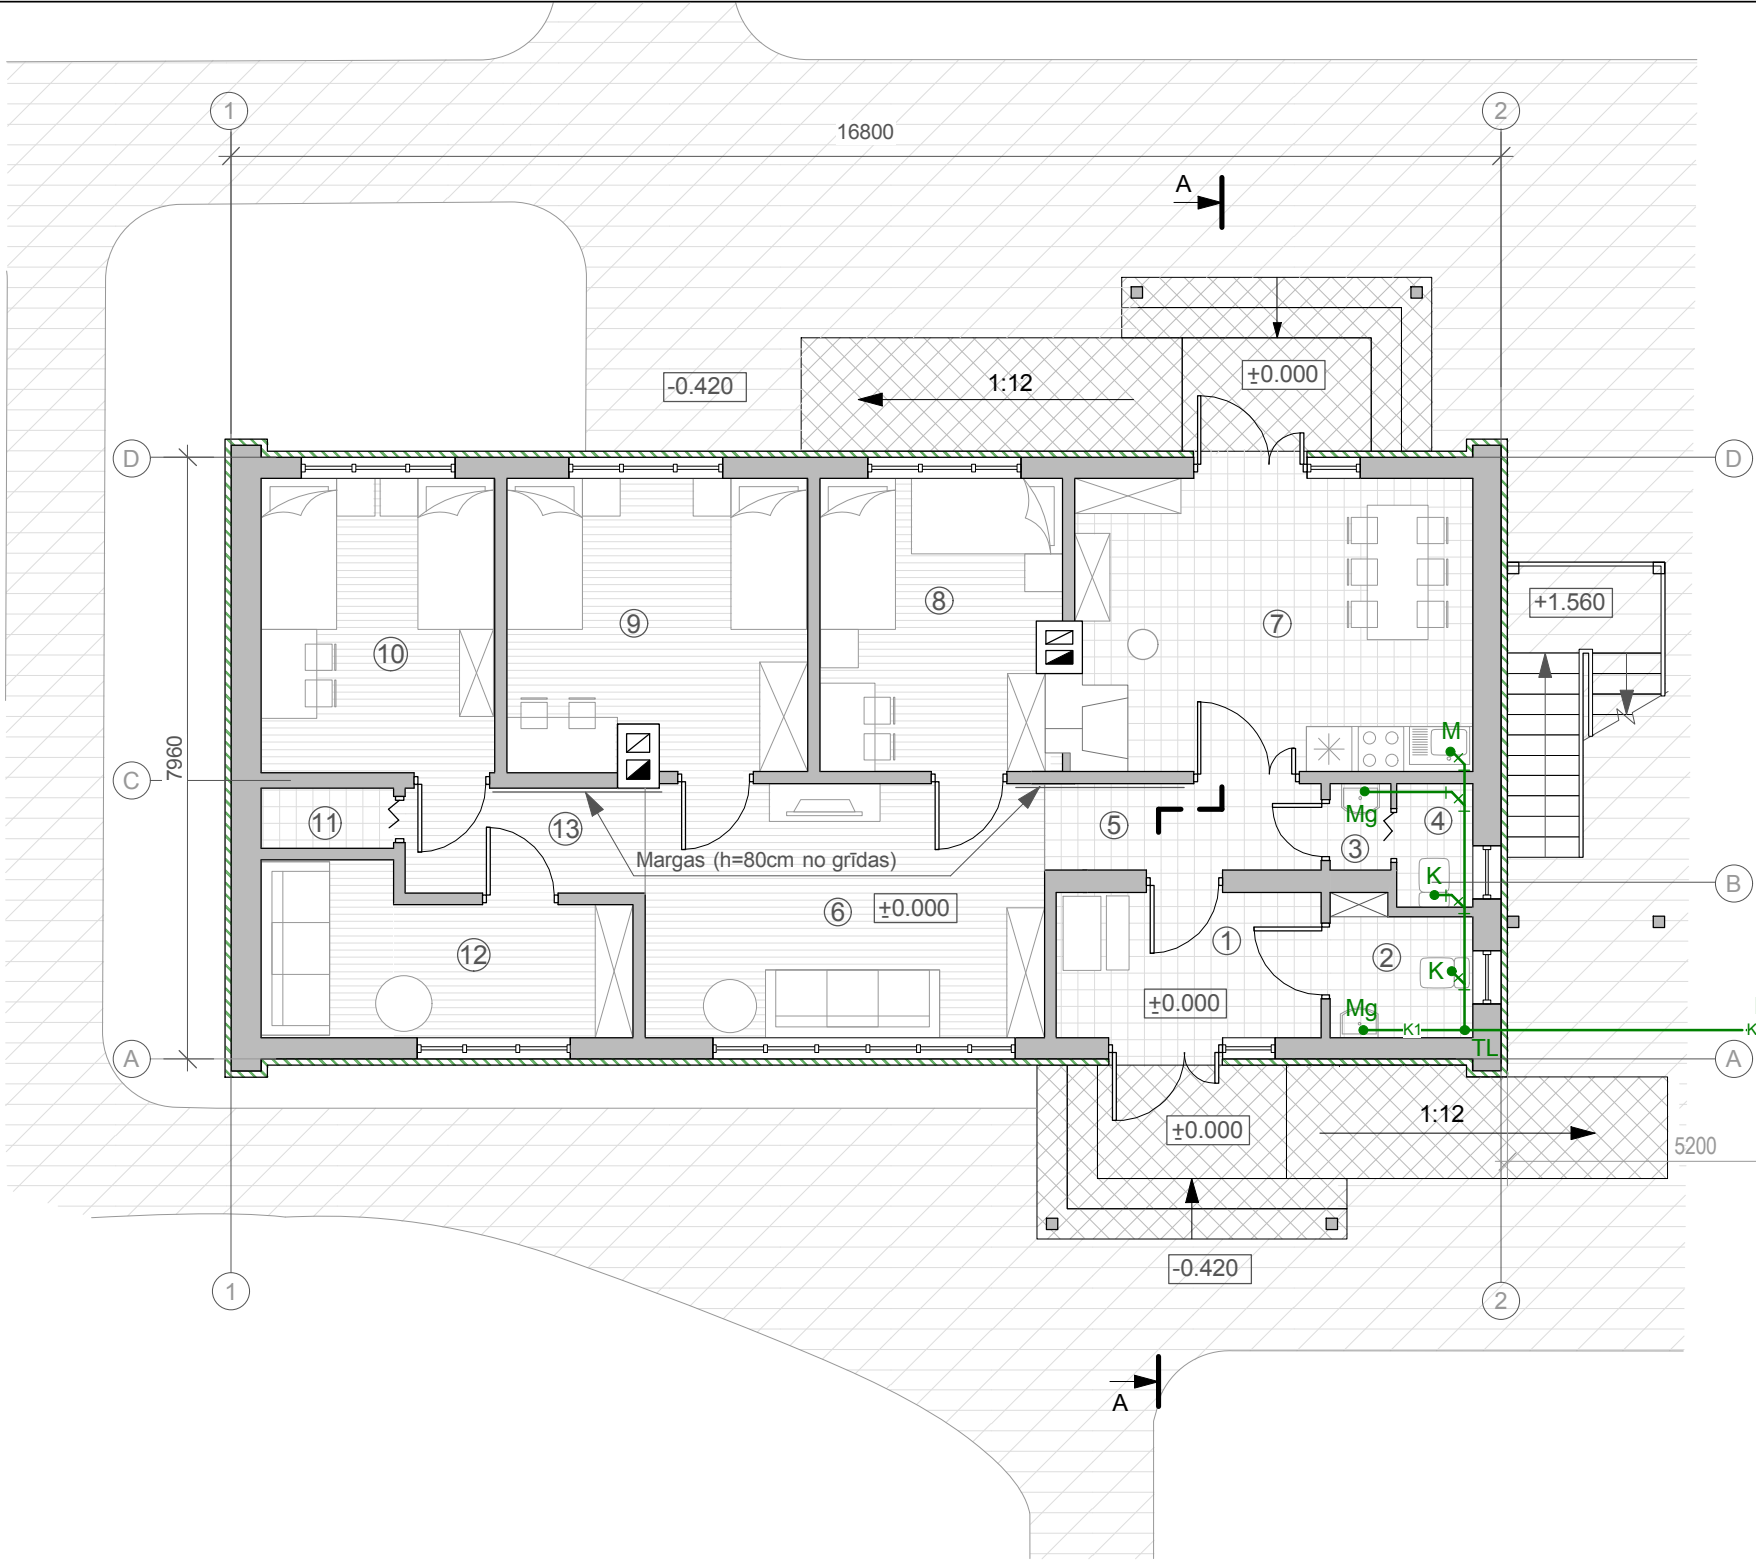

— K1 — Projektētā kanalizācija
K Klozetpods
Mg Roku mazgātne
M Trauku mazgātne
TL Tīrīšanas lūka

 <p>talr.: +371 29228183 e-pasts: artis_gedrovics@inbox.lv Liepājas iela 31-1, Rīga LV-1002, LATVIJA</p>		PASŪTĪJUMS: DIVSTĀVU DZĪVOJAMĀS ĒKAS „LILIJAS” UN MEŽNIECĪBAS KANTORA ĒKAS „MISAS KANTORA ĒKA” REKONSTRUKCIJA PAR DAŽĀDU SOCIĀLO GRUPU KOPDZĪVOTĀJUMU MĀJU MELLUPI, ĶEKAVAS PAG., ĶEKAVAS NOV.	
BŪVPROJ.VADĪTĀJS: SERT.:Nr.10-0667 A.GEDROVICS BŪVPR. ŪKT DAĻAS VAD. SERT.:Nr.50-50 INŽENIERE: A.GAILE		PASŪTĪTĀJS: ĶEKAVAS NOVADA PAŠVALDĪBA	STADIJA: T.P.
LĪGUMA NR.: 12-11-KNP	27.02.2012.	RASĒJUMS: 1.STĀVA PLĀNS AR KANALIZĀCIJAS TĪKLU M 1:100	LAPA ŪK-9 LAPA NR.