


Ū1 GARENPROFILS

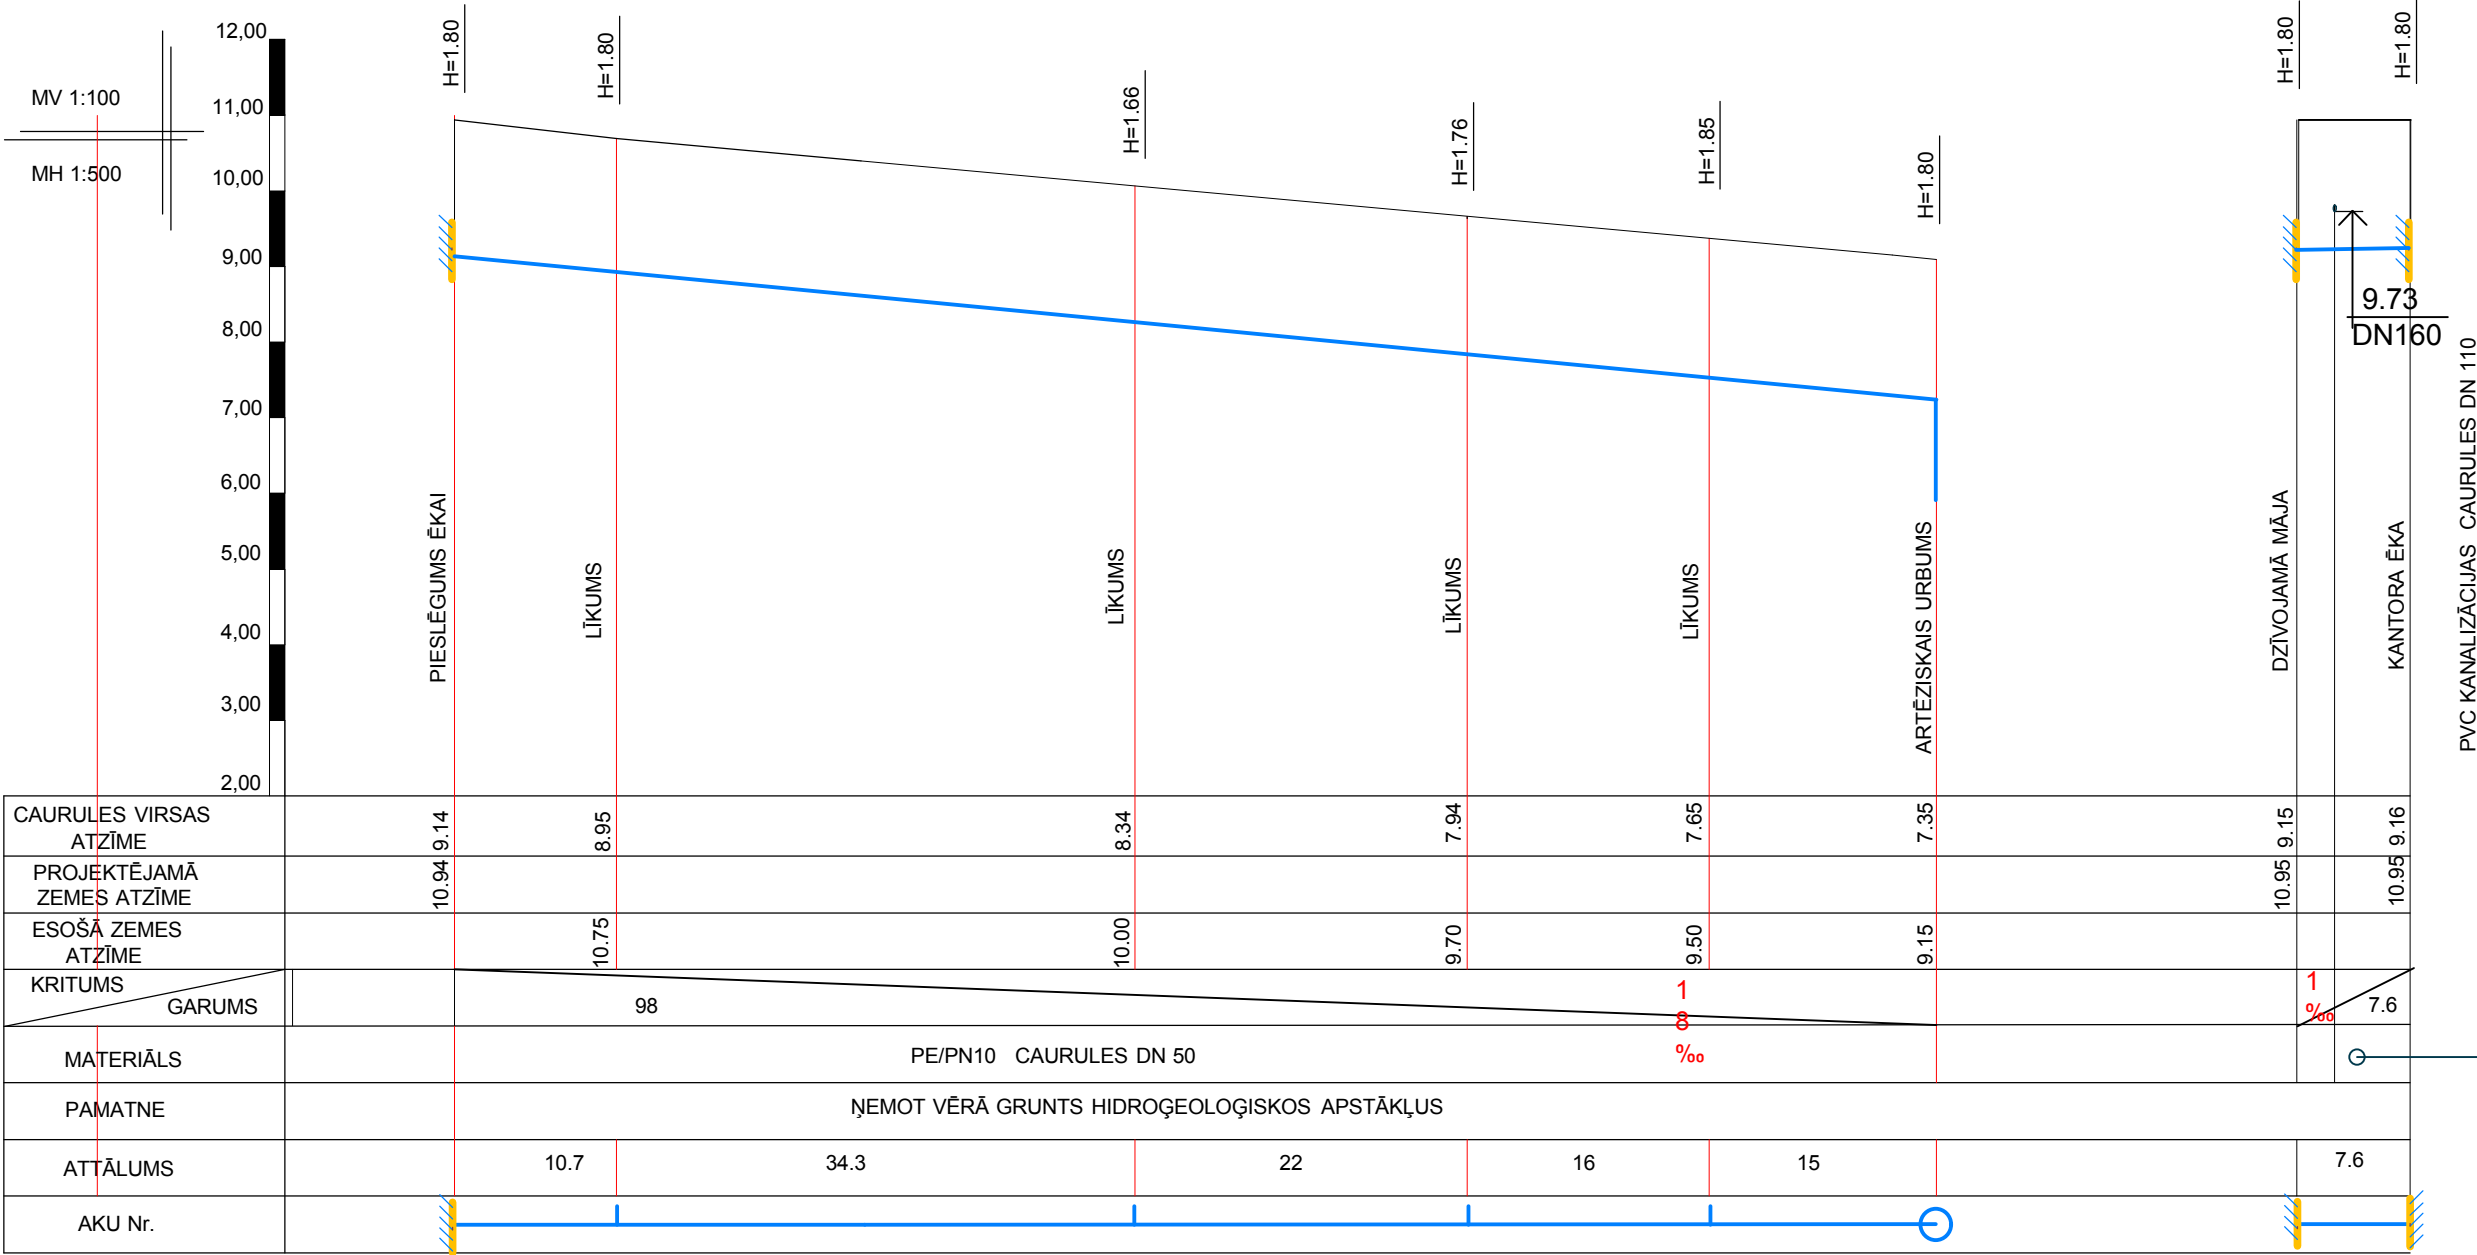

<div><div><div></div><div>talr.: +371 29228183 e-pasts:artis_gedrovics@inbox.lv Līepājas iela 31-1, Rīga LV-1002, LATVIJA</div></div><div><div>BŪVPROJ.VADĪTĀJS: SERT.:Nr.10-0667 BŪVPR. ŪKT DAĻAS VAD. SERT.:Nr.50-50 INŽENIERE: LĪGUMA NR.: 12-11-KNP</div><div><div>A.GEDROVICS A.GAILE A.GAILE 27.02.2012.</div></div></div></div>		PASŪTĪJUMS: DIVSTĀVU DZĪVOJAMĀS ĒKAS „LILIJAS” UN MEŽNIECĪBAS KANTORA ĒKAS „MISAS KANTORA ĒKA” REKONSTRUKCIJA PAR DAŽĀDU SOCIĀLO GRUPU KOPDZĪVOJAMO MĀJU MELLUPI, ĶEKAVAS PAG., ĶEKAVAS NOV.	
		PASŪTĪTĀJS: ĶEKAVAS NOVADA PAŠVALDĪBA	STADIJA: T.P.
		RASĒJUMS: Ū1 GARENPROFILS	LAPA ŪKT-3
		M 1:100	LAPA NR.