


ĶEKAVAS PAGASTĀ ESOŠO APAKŠZEMES KOMUNIKĀCIJU EKSPLOATĒJOŠO ORGANIZĀCIJU APLIECINĀJUMS					
ORGANIZĀCIJA	KOMUNIKĀCIJA	DATUMS	UZVĀRDS	TELEFONS	PIEZĪMES
SIA "LATTELEKOM" pilnvarota persona SIA "Citrus Solutions"	TELEFONA KABELĪ	25.10.2011.g.	G.Savnere		Nr.1572
SIA "LATTELEKOM" pilnvarota persona SIA "Citrus Solutions"	TELEFONA KABELĪ	31.10.2011.g.	U.Jakobsons		Nr.2216/3100
A/s "LATVIJAS GĀZE" Rīgas iecirknis	GĀZES VADS	31.10.2011.g.	G.Graudīņš		
AS "Sadales tīkls" Centrālā reģiona Ķekavas nodaļa	EL. KABELĪ	27.10.2011.g.	A.Segrums		
Valsts SIA "Zemkopības ministrijas nekustamie īpašumi" Zemgales reģiona meliorācijas nodaļas Rīgas sektors	MELIORĀCIJA	27.10.2011.g.	I.Lagzdīņš		Nr.1566E/11
ĶEKAVAS PAGASTA PADOME	ŪDENSVADS, KANALIZĀCIJA	31.10.2011.g.	J.Šnepsts		

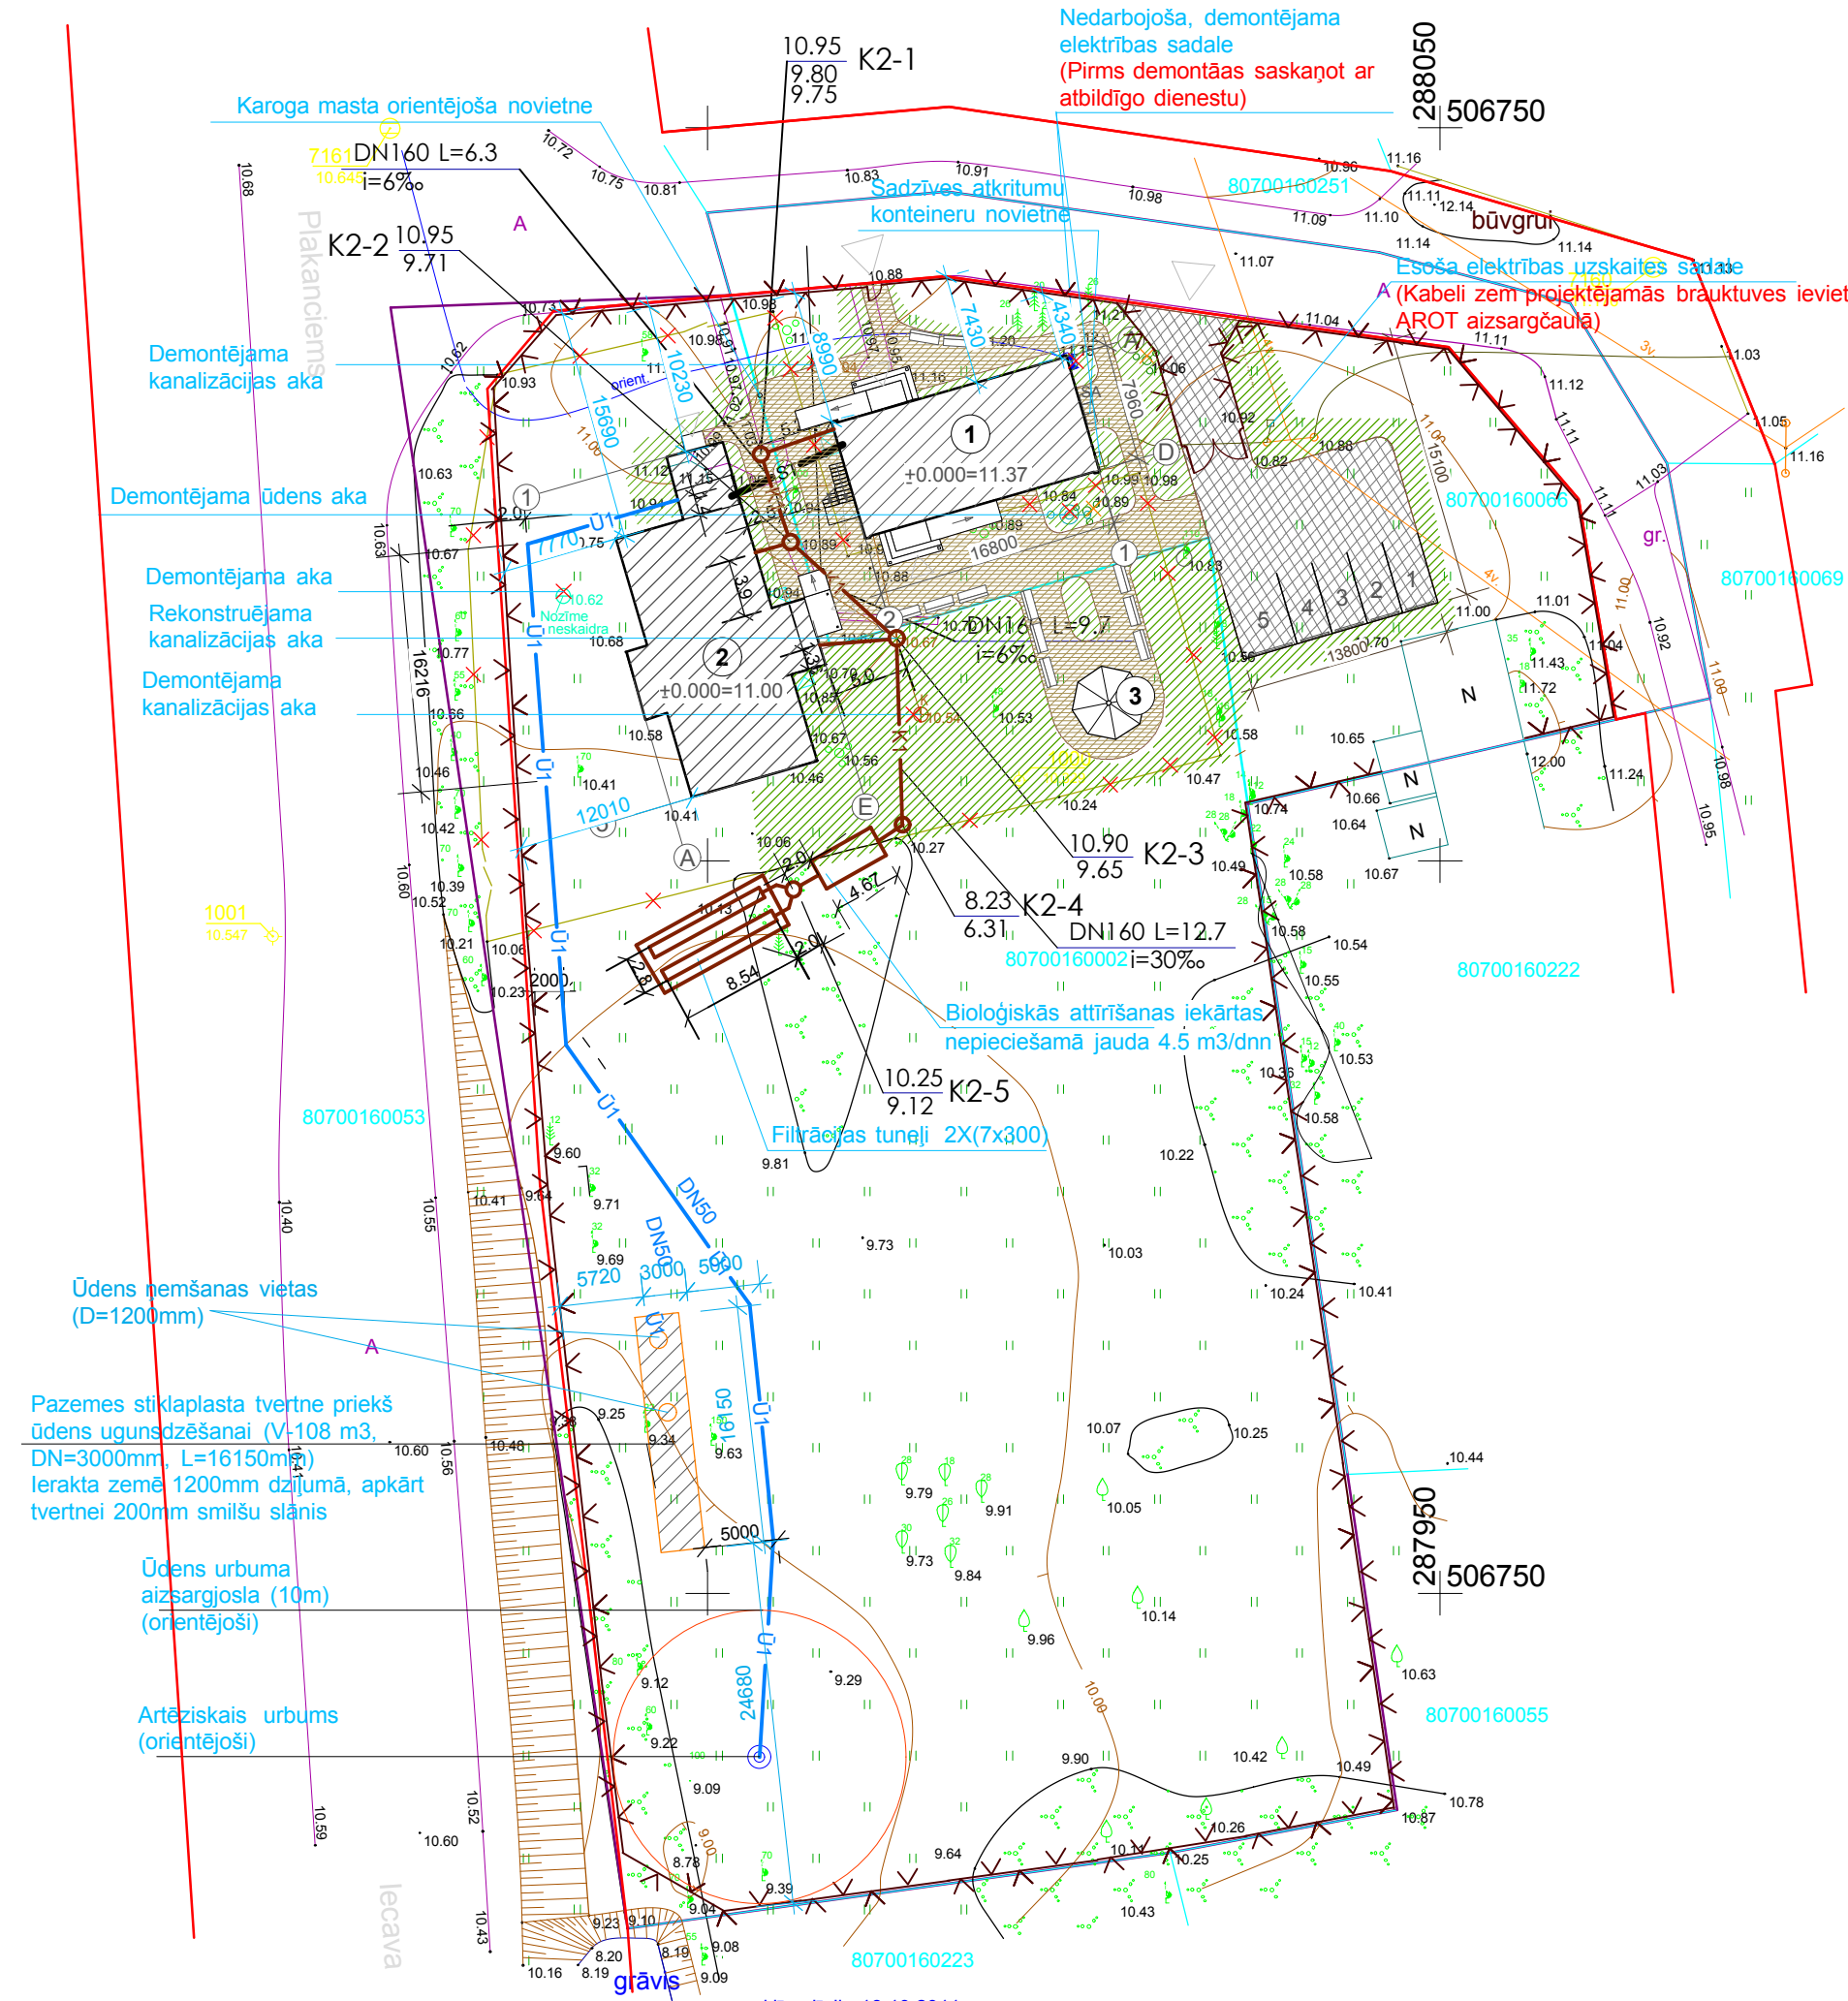

APZĪMĒJUMI:

IEEJA ZEMESGABALĀ

IEBRAUKTUVE ZEMESGABALĀ

IEEJA ĒKĀ

1

REKONSTRĒJAMĀ ĒKA NR.1

2

REKONSTRUEJAMĀ ĒKA NR.2

3

PROJEKTĒJAMA LAPENE (LABIEKĀRTOJUMA ELEMENTS)

1-4

PROJEKTĒJAMAS AUTOSTĀVVIETAS

5

PROJEKTĒJAMA AUTOSTĀVVIETA CILVĒKIEM AR ĪPAŠĀM VAJADZĪBĀM

PROJEKTĒJAMI GĀJĒJU CELIŅI (BRUĢAKMENS SEGUMS)

PROJEKTĒJAMS AUTOSSTĀVIETU LAUKUMS (BRUĢAKMENS SEGUMS)

ESOŠS ELEKTRĪBAS PIEVADS

KANALIZĀCIJAS AKAS

PROJEKTĒJAMS ŪDENS URBUMS (LĪDZ 20M)

SADZĪVES ATKRITUMU KONTEINERI

DEMONTĒJAMS OGS

PROJEKTĒJAMS OGS

ESOŠS ZĀLĀJS

ATJAUNOJAMS ZĀLĀJS

PROJEKTĒJAMI IEBRAUCAMIE VĀRTI

PROJEKTĒJAMI GĀJĒJU IEEJAS VĀRTI

NOCĒRTAMI KRŪMI

U1

projektējamais ūdensvads

K1

projektējamā sadzīves kanalizācija

IZVIETOJUMA SHĒMA

Plakanciens

Misas meniecība

Vecmellupi

Iecava

Z

D

Saskaņots,
Zemes gabala (kad.Nr. 80700160066) un uz tās atrodos būves (kad.Nr. 8070 016 0066 001) īpašnieks:

(vārds un uzvārds)

(datums)

(paraksts)

Saskaņots,
Zemes gabala (kad.Nr. 80700160002) un uz tās atrodos būves (kad.Nr. 8070 016 0066) īpašnieks:

(vārds un uzvārds)

(datums)

(paraksts)

Būvprojekta vadītāja apliecinājums

Šī būvprojekta risinājumi atbilst Latvijas būvnormatīvu, kā arī citu normatīvo aktu prasībām

Būvprojekta vadītājs

ARTIS GEDROVICS

(vārds un uzvārds)

10-0667

(sertifikāta nr.)

(datums)

(paraksts)

Būvprojekta ūKT daļas vadītāja apliecinājums

Šī būvprojekta ūKT daļas risinājumi atbilst Latvijas būvnormatīvu, kā arī citu normatīvo aktu prasībām

Būvprojekta ūKT daļas vadītājs

AJJA GAILE

(vārds un uzvārds)

50-50

(sertifikāta nr.)

(datums)

(paraksts)

PASKAIDROJUMI

1.Zemes gabals uzmērīts LKS-92 koordinātu sistēmā

Mēroga koeficients 0.999601

GPS Nr. 7160 koordinātes X=288040.484, Y=506764.542

GPS Nr. 7161 koordinātes X=288049.986, Y=506678.337

2.Baltijas augstumu sistēma.

Izejas reperis GPS Nr. 7160 ar augstuma atzīmi 11.176 m,

Izejas reperis GPS Nr. 7161 ar augstuma atzīmi 10.645 m,

3.Plāns sastādīts pēc 2011.gada oktobra

uzmērīšanas materiāliem mērogā 1:500.

4.Kadastra informācija atbilst NĪVKIS datiem, saskaņojā: 01.11.2011

Agija Klūga, parakstīja: Agija Klūga, PAIS_84582-2.edoc

Zemes vienības kadastra apzīmējums	80700160002
Uzmērīta robeļlīnija	
ierādīta robeļlīnija (M 1:10 000 noteiktība)	
Plānota, projektēta robeļlīnija	
Sarkanā līnija	sark. līn.

"A.Lapsas mērniecības birojs" SIA sertificēts mērnies Alvis Lapsa (sert. BC Nr. 103, derīgs no 21.01.2011. līdz 20.01.2016.) mob.t.29257592 alvis.lapsa@inbox.lv			Topogrāfiskais plāns ar pazemes komunikācijām Mērogs 1 : 500		
Topogrāfiskais plāns			proj. stad.	lapa	lapas
Valdes loceklis			TP	1	1
Mērnies			Vecmellupi, Misas meniecība, Mellupi Ķekavas pagasts, Ķekavas novads		
A.Lapsa			18.10.2011.		
A.Lapsa			18.10.2011.		

PROJEKTS

talr.: +371 29228183
e-pasts:artis_gedrovics@inbox.lv
Līepājas iela 31-1, Rīga LV-1002, LATVIJA

BŪVPROJ.VADĪTĀJS: SERT.:Nr.10-0667 A.GEDROVICS
BŪVPR. ūKT DAĻAS VAD. A.GAILE
SERT.:Nr.50-50
INŽENIERE: A.GAILE
LĪGUMA NR.: 12-11-KNP; 13-11-KNP 27.02.2012.

PASŪTĪJUMS: DIVSTĀVU DZĪVOJAMĀS ĒKAS „LILIJAS” UN MEŽNICĪBAS KANTORA ĒKAS „MISAS KANTORA ĒKA” REKONSTRUKCIJA PAR DAŽĀDU SOCIĀLO GRUPU KOPDZĪVOJAMO MĀJU MELLUPI, ĶEKAVAS PAG., ĶEKAVAS NOV.

PASŪTĪTĀJS: ĶEKAVAS NOVADA PAŠVALDĪBA
RASĒJUMS: ĢENERĀLPLĀNS AR ūKT TĪKLIEM
M 1:500

STADIJA: T.P.
LAPA ūKT-2
LAPA NR.