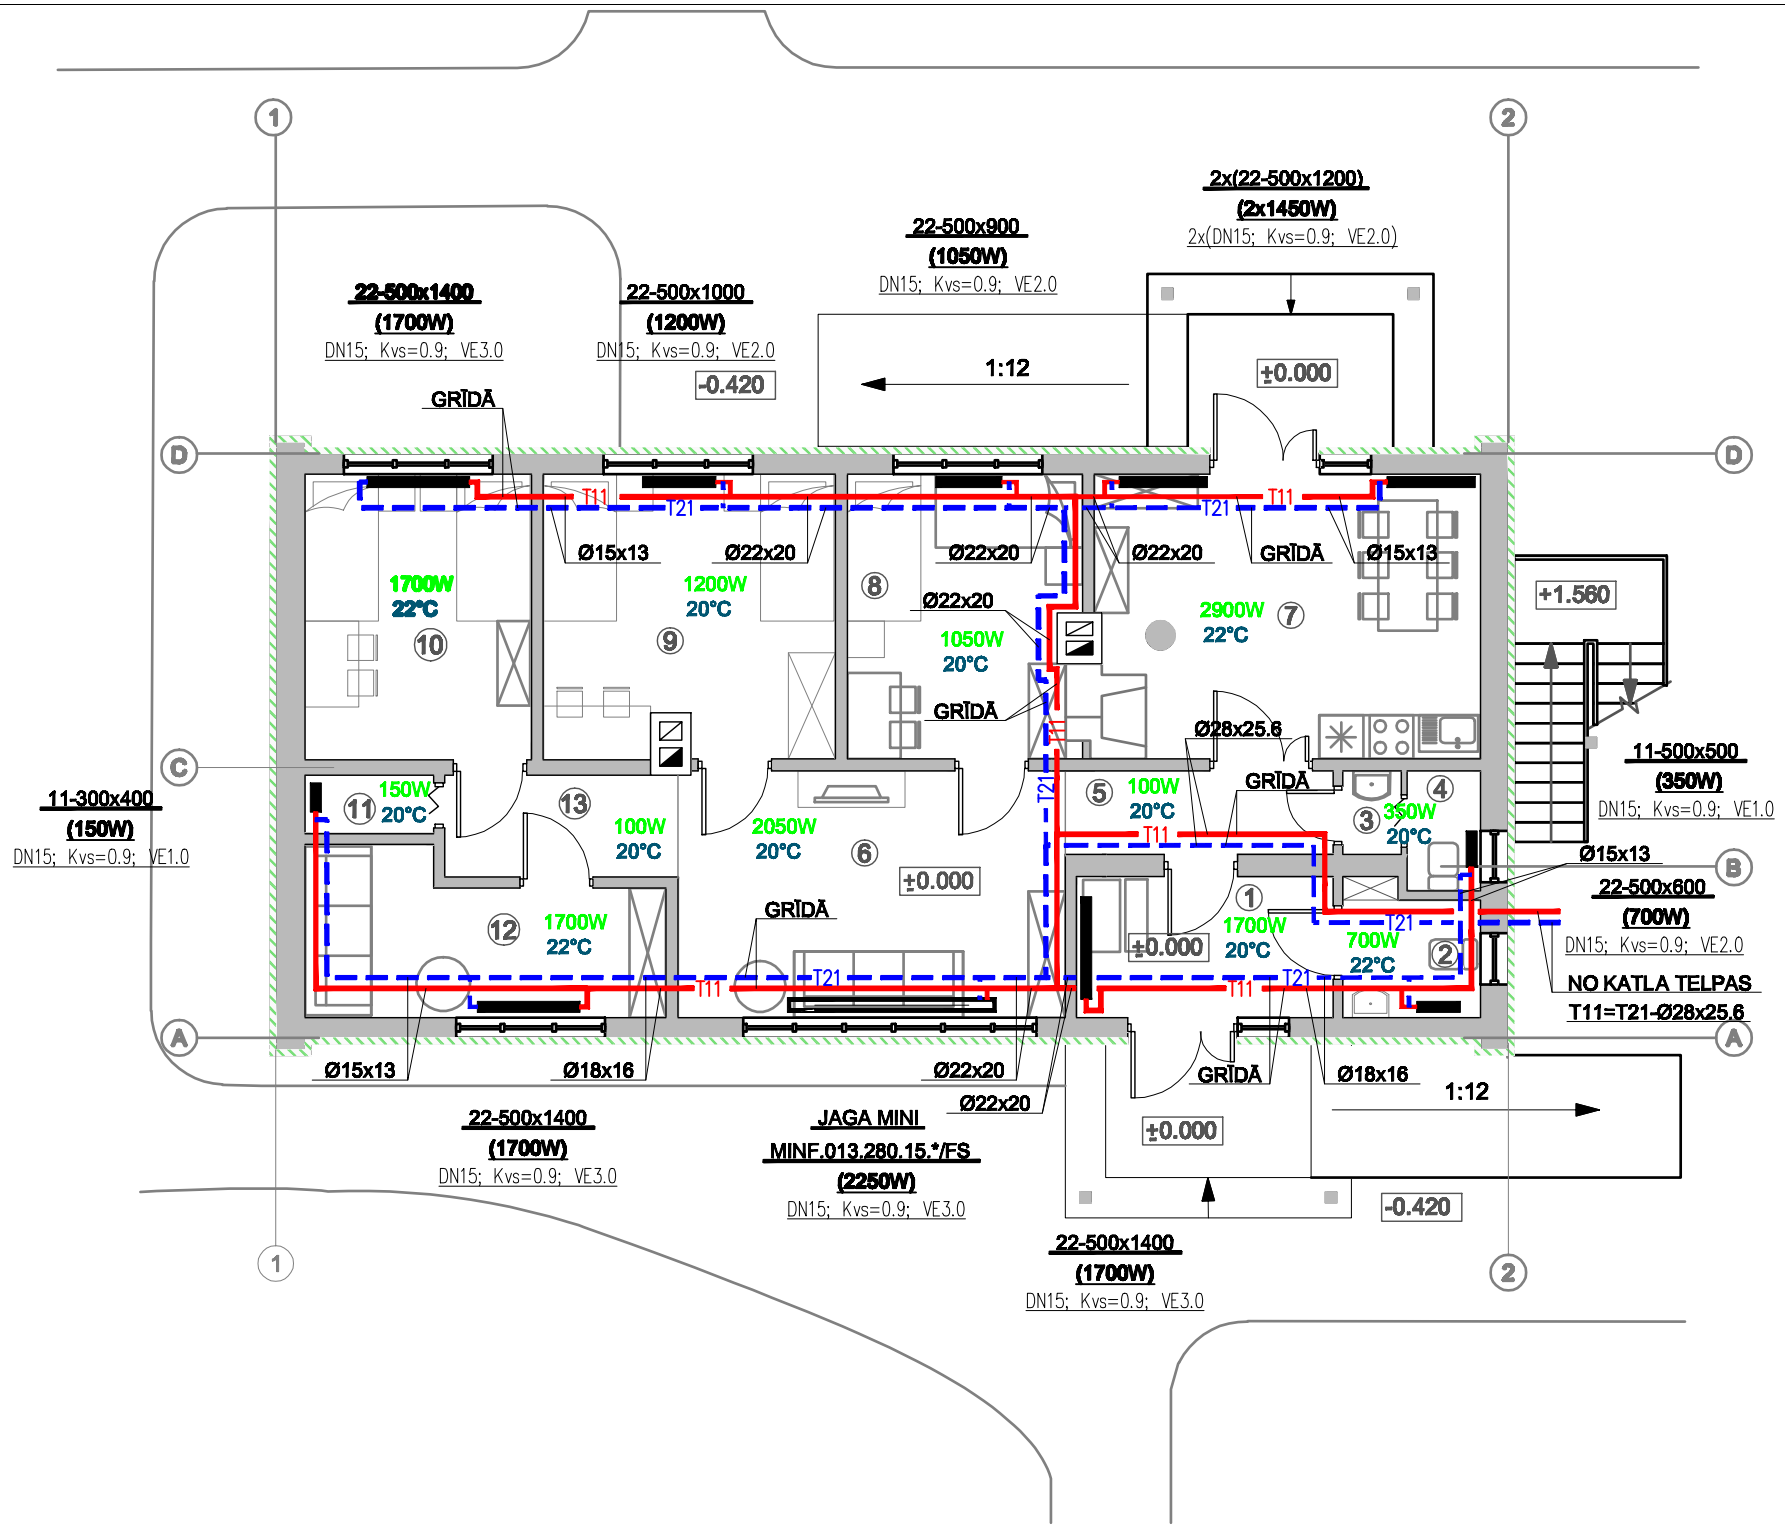

TELPU EKSPLIKĀCIJA:

Nr.	Nosaukums	Platība m^2
1	Priekštelpa	6.73
2	WC cilv. ar īpašām vajadzībām	3.25
3	WC priekštelpa	0.91
4	WC	1.63
5	Gaitenis	4.17
6	Atpūtas telpa	17.73
7	Virtuve - ēdamistaba	17.93
8	Istaba	12.00
9	Istaba	15.11
10	Istaba	12.00
11	Uzkopšanas inventāra telpa	1.39
12	Pasākumu telpa	9.71
13	Gaitenis	4.41
	KOPĀ:	106.97

APZĪMĒJUMI

DN- TERMOSTATVENTĪĻA DIAMETRS
Kvs- TERMOSTATVENTĪĻA RAKSTUROJUMS
VE- TERMOSTATVENTĪĻA IEREGULĒŠANAS LIELUMS

PIEZĪMES

1. CAURUĻVADU SILTUIZOLĀCIJA PAREDZĒTA:
   GRĪDĀ UN STĀVVADI- "HATEFLEX"
   KATLA TELPĀ-"PAROC"
2. CAURUĻVADU PIESAISTES PRECIZĒT MONTĀŽAS GAITĀ

PIEZĪMES:

VISAS ATSAUCES UZ IEKĀRTU, MATERIĀLU UN IZSTRĀDĀJUMU IZGATAVOTĀJU FIRMĀM, KURAS NORĀDĪTAS BŪVPROJEKTĀ, LIECINA TIKAI PAR ŠO IEKĀRTU KVALITĀTES UN APKALPOŠANAS LĪMENI.
SPECIFIKĀCIJĀS NORĀDĪTO IEKĀRTU UN MATERIĀLU NOMAIŅA IR IESPĒJAMA AR CITĀM TEHNISKI ANALOGĀM IEKĀRTĀM UN MATERIĀLIEM.

tālr.: +371 29228183
e-pasts:artis_gedrovics@inbox.lv
Liepājas iela 31-1, Rīga LV-1002, LATVIJA

BŪVPROJ.VADĪTĀJS: SERT.:Nr.10-0667	A.GEDROVICS	PASŪTĪJUMS: DIVSTĀVU DZĪVOJAMĀS ĒKAS „LILIJAS" UN MEŽNIECĪBAS KANTORA ĒKAS „MISAS KANTORA ĒKA" REKONSTRUKCIJA PAR DAŽĀDU SOCIĀLO GRUPU KOPDZĪVOJAMO MĀJU MELLUPI, ĶEKAVAS PAG., ĶEKAVAS NOV.	
BŪVPR. AVK/A DAĻAS VAD. SERT.:Nr.50-33	E.MIČENIS		
INŽENIERE:	J.SMIRNOVA		
LĪGUMA NR.: 12-11-KNP; 13-11-KNP	27.02.2012.	PASŪTĪTĀJS: ĶEKAVAS NOVADA PAŠVALDĪBA	STADIJA: T.P.
		RASĒJUMS: APKURE. 1.STĀVA PLĀNS. "MISAS KANTORA ĒKA" M 1:100	LAPA NR.4