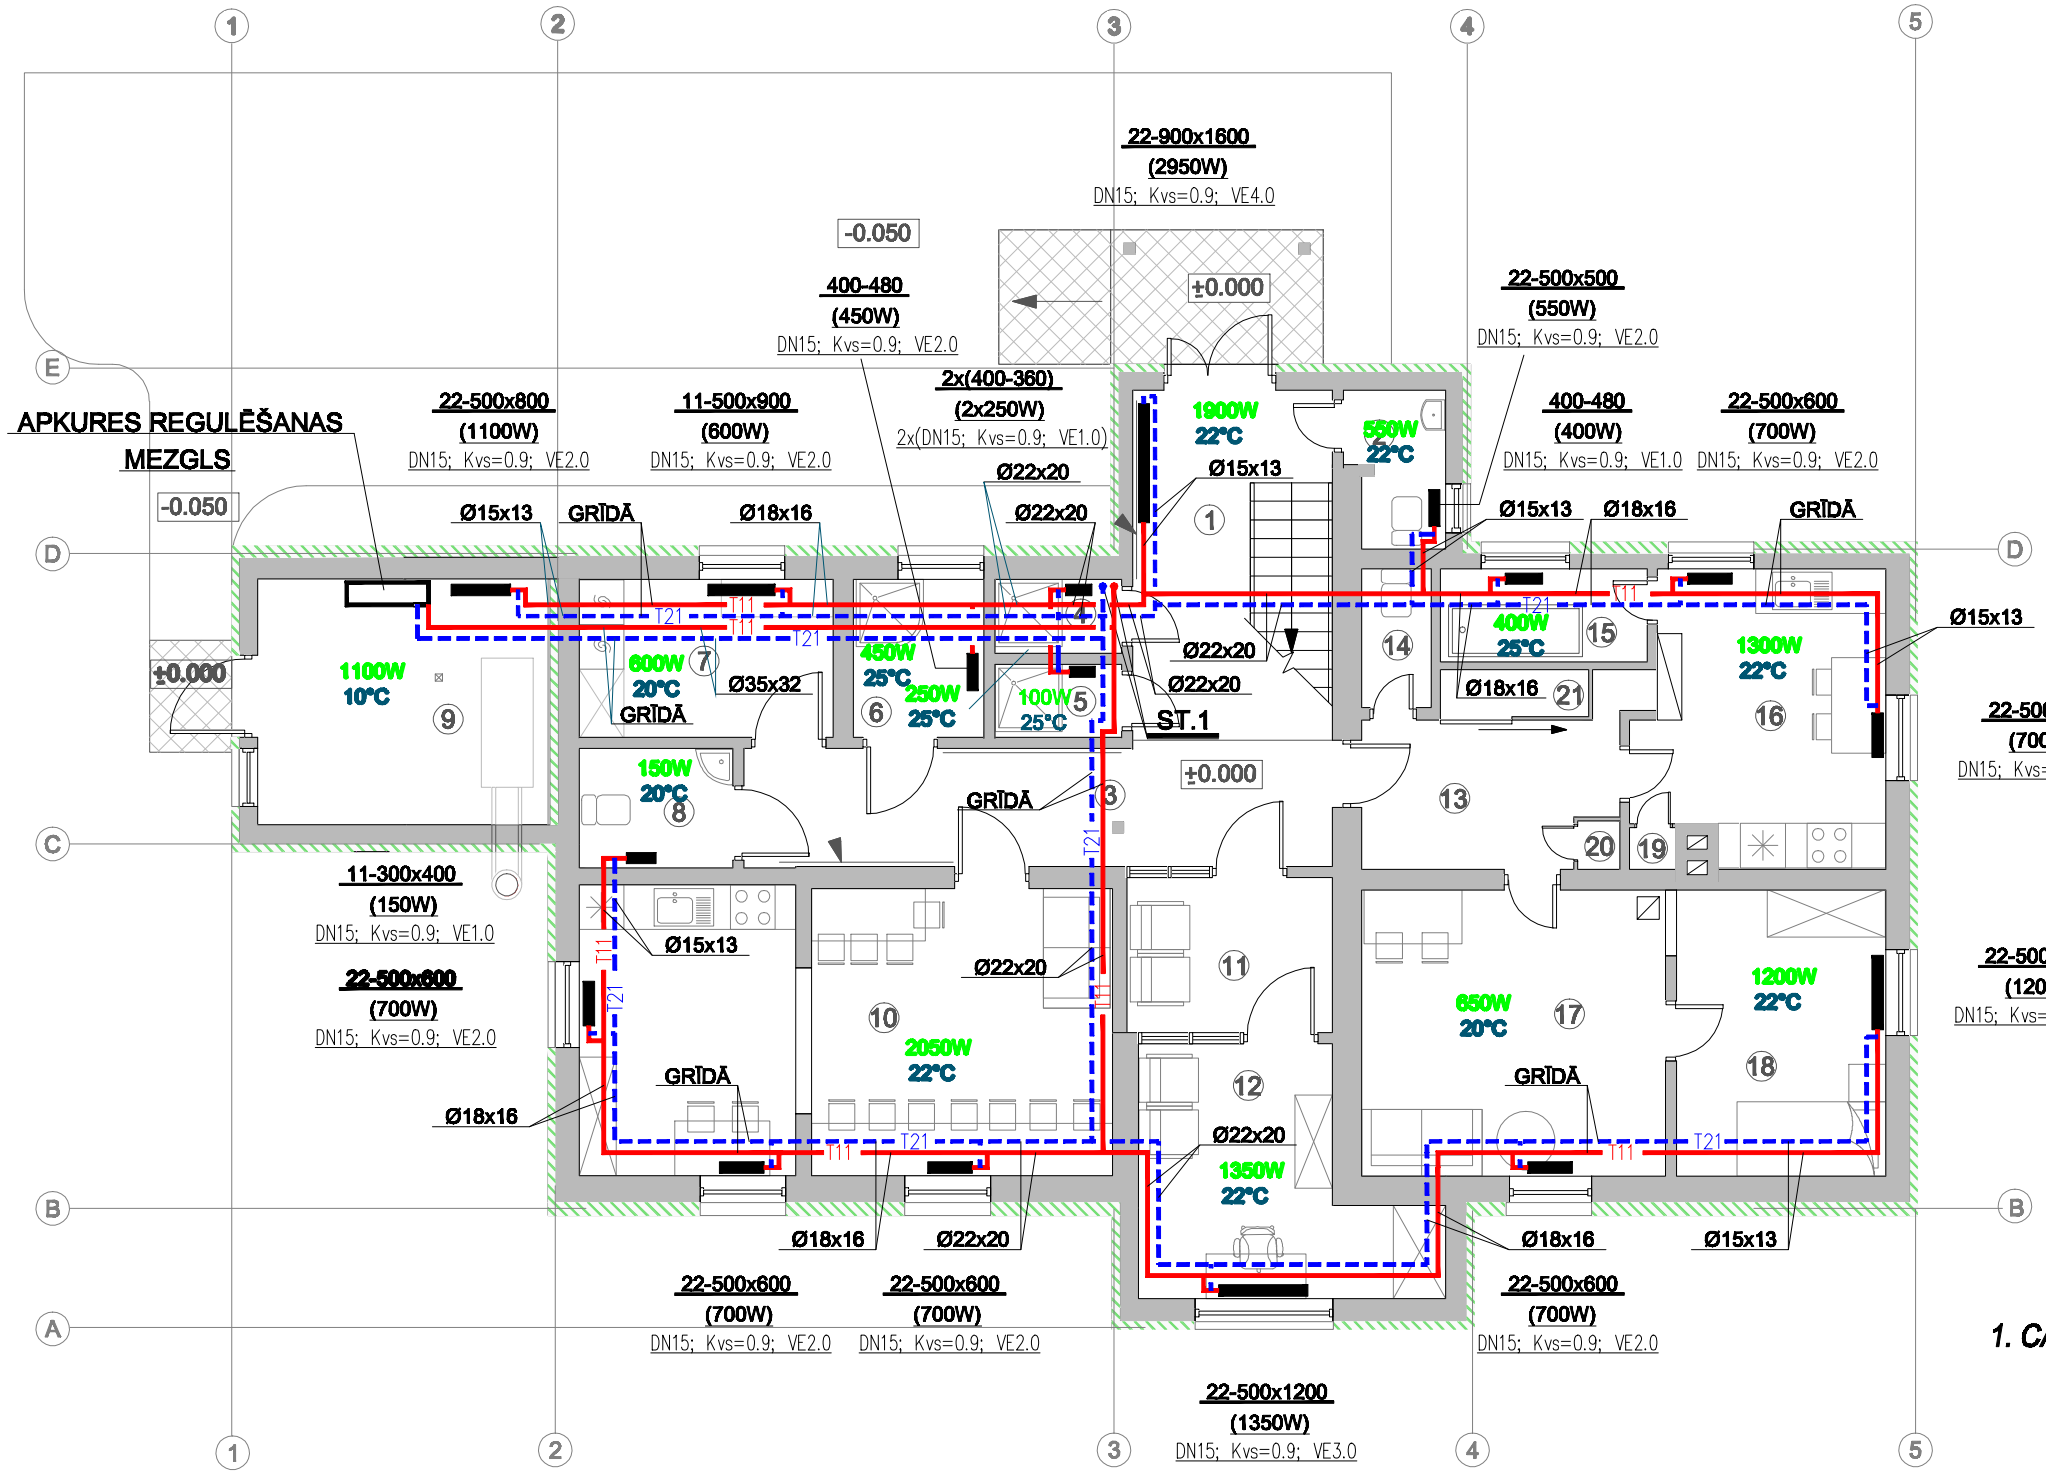

TELPU EKSPLIKĀCIJA:

Nr.	Nosaukums	Platība m²
1	Priekštelpa	12.65
2	WC darbiniekiem	2.58
3	Gaitenis	12.36
4	Dušas telpa darbiniekiem	1.68
5	Dušas telpa	1.68
6	Dušas telpa cilv. ar īpašām vajadzībām	3.73
7	Vejas telpa	7.30
8	WC cilv. ar īpašām vajdzībām	3.28
9	Apkures telpa	12.87
10	Virtuve-ēdamistaba	26.90
11	Priekštelpa	5.72
12	Personāla telpa	10.75
13	Gaitenis	7.10
14	WC	1.60
15	Vannas istaba	3.30
16	Virtuve	12.40
17	Istaba	15.50
18	Istaba	11.40
19	Palīgtelpa	0.40
20	Palīgtelpa	0.40
21	Palīgtelpa	1.40

KOPĀ 1.STĀVĀ: 155.00

APZĪMĒJUMI

DN- TERMOSTATVENTĪĻA DIAMETRS
Kvs- TERMOSTATVENTĪĻA RAKSTUROJUMS
VE- TERMOSTATVENTĪĻA IEREGULĒŠANAS LIELUMS

PIEZĪMES

1. CAURUĻVADU SILTUIZOLĀCIJA PAREDZĒTA:
GRĪDĀ UN STĀVVADI- "HATEFLEX"
KATLA TELPĀ-"PAROC"

2. CAURUĻVADU PIESAISTES PRECIZĒT MONTĀŽAS GAITĀ

PIEZĪMES:

VISAS ATSAUCES UZ IEKĀRTU, MATERIĀLU UN IZSTRĀDĀJUMU IZGATAVOTĀJU FIRMĀM, KURAS NORĀDĪTAS BŪVPROJEKTĀ, LIECINA TIKAI PAR ŠO IEKĀRTU KVALITĀTES UN APKALPOŠANAS LĪMENI.
SPECIFIKĀCIJĀS NORĀDĪTO IEKĀRTU UN MATERIĀLU NOMAIŅA IR IESPĒJAMA AR CITĀM TEHNISKI ANALOGĀM IEKĀRTĀM UN MATERIĀLIEM.

tālr.: +371 29228183
e-pasts:artis_gedrovics@inbox.lv
Liepājas iela 31-1, Riga LV-1002, LATVIJA

BŪVPROJ.VADĪTĀJS: SERT.:Nr.10-0667	A.GEDROVICS	PASŪTĪJUMS: DIVSTĀVU DZĪVOJAMĀS ĒKAS „LILIJAS" UN MEŽNIECĪBAS KANTORA ĒKAS „MISAS KANTORA ĒKA" REKONSTRUKCIJA PAR DAŽĀDU SOCIĀLO GRUPU KOPDZĪVOJAMO MĀJU MELLUPI, ĶEKAVAS PAG., ĶEKAVAS NOV.	
BŪVPR. AVK/A DAĻAS VAD. SERT.:Nr.50-33	E.MIČENIS		
INŽENIERE:	J.SMIRNOVA	PASŪTĪTĀJS: ĶEKAVAS NOVADA PAŠVALDĪBA	STADIJA: T.P.
LĪGUMA NR.: 12-11-KNP; 13-11-KNP	27.02.2012.	RASĒJUMS: APKURE. 1.STĀVA PLĀNS. "LILIJAS" M 1:100	LAPA NR.2