


1. STĀVA UZMĒRĪJUMU PLĀNS

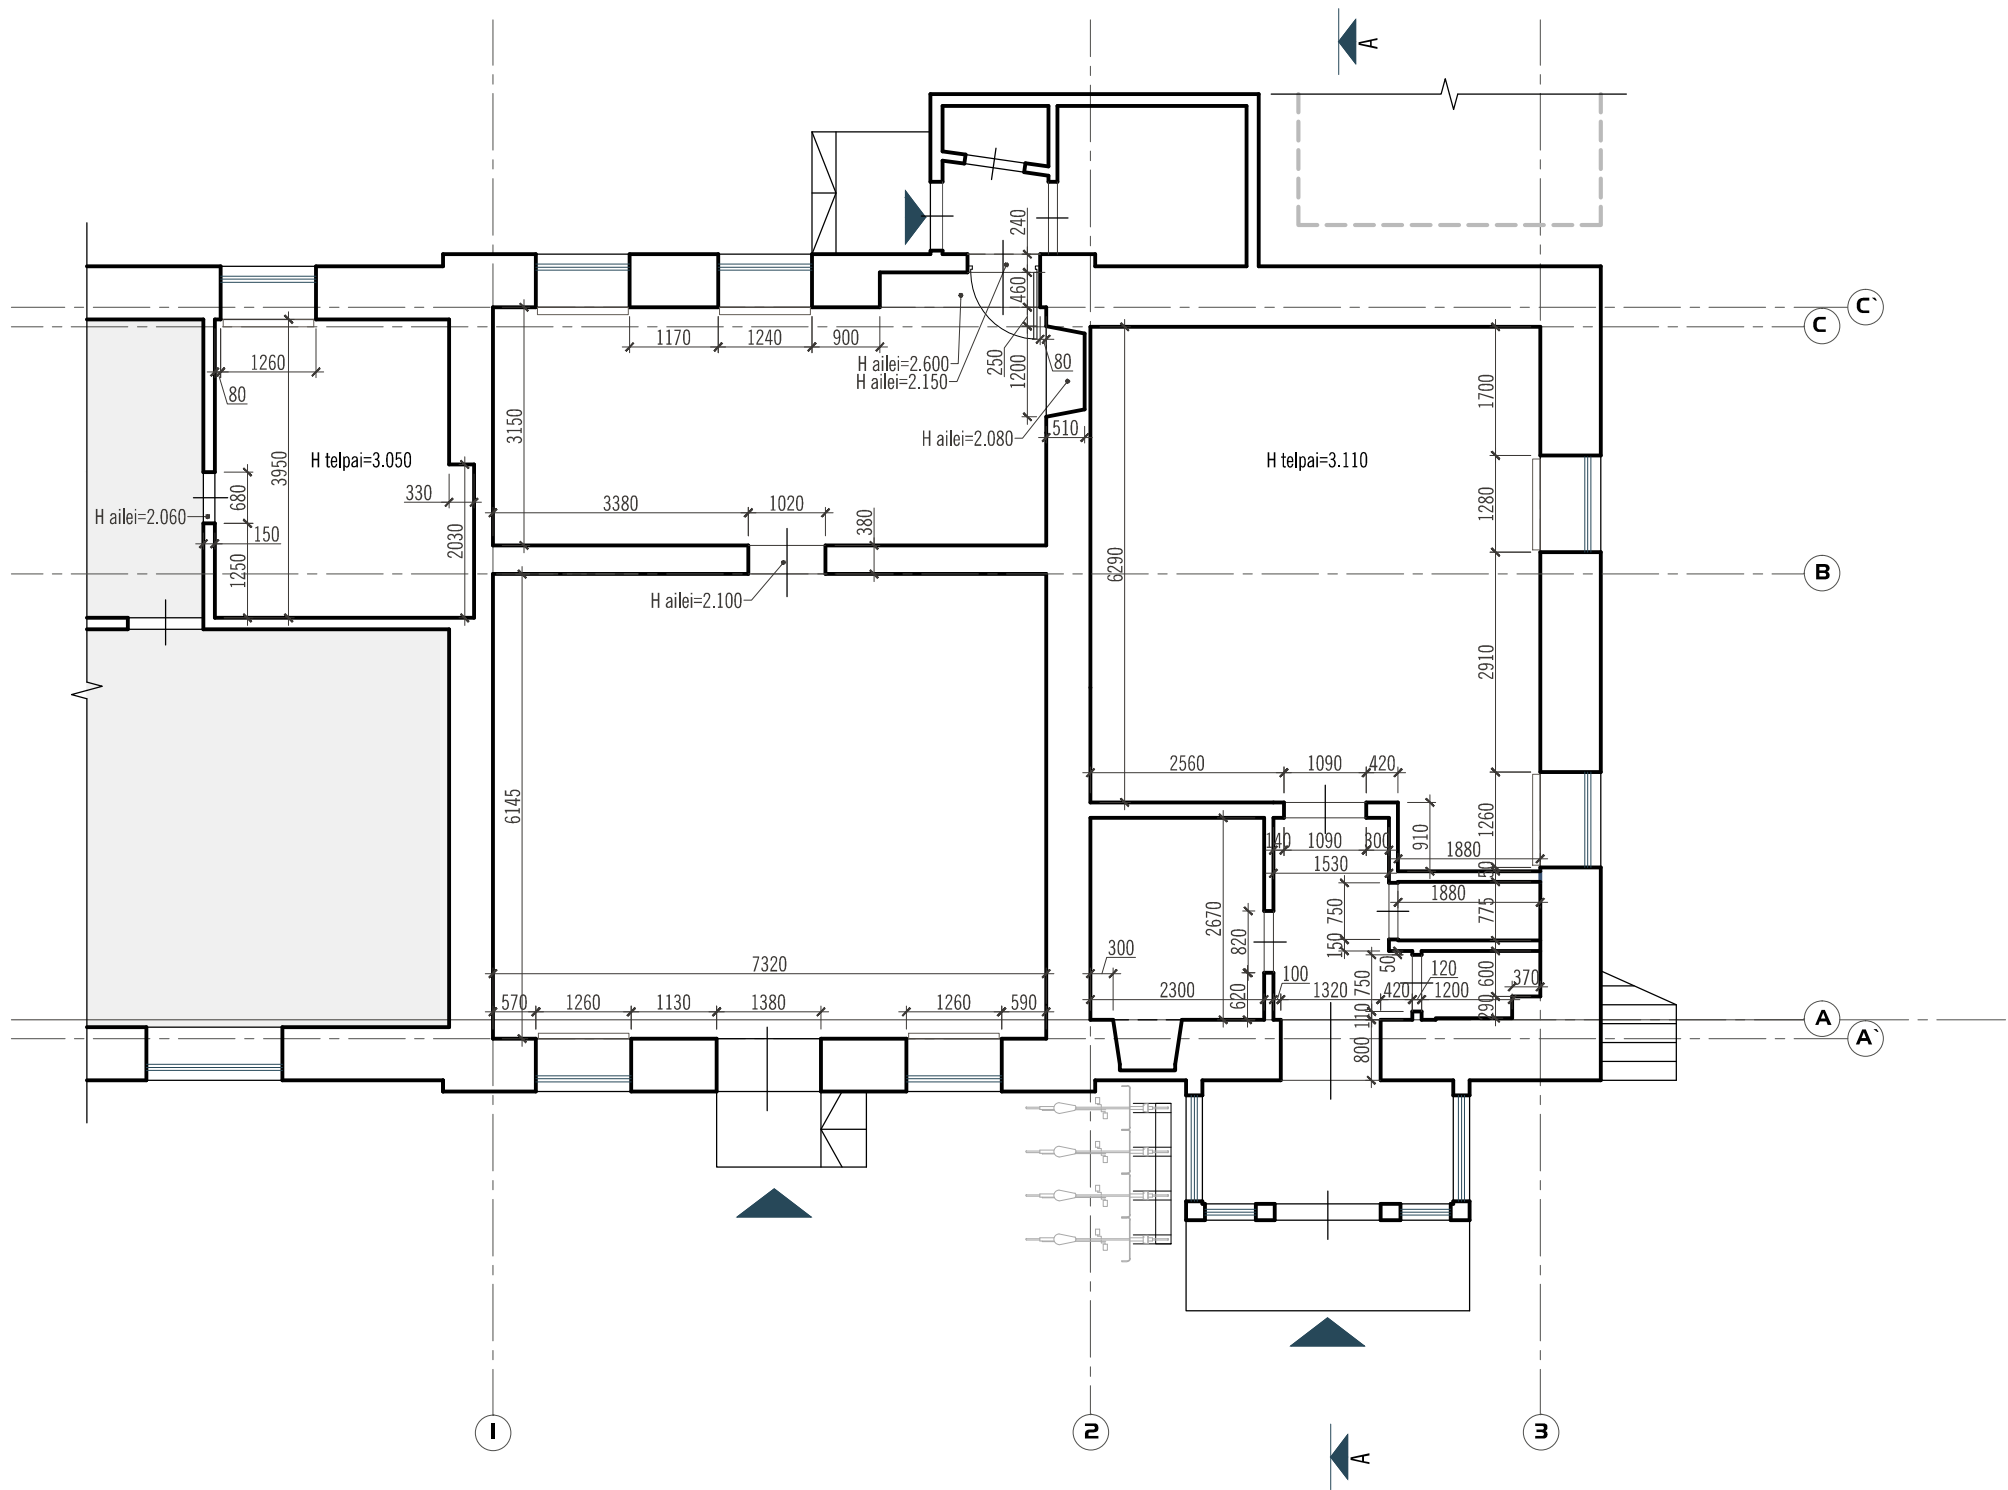

PIEZĪMES:

1. APJOMA KONSTRUKTĪVĀS ASIS IR ORIENTĒJOŠAS. JAUNBŪVĒJAMO STARPSIENU PIESAISTES PRECIZĒT AUTORUZRAUDZĪBAS KĀRTĪBĀ.
2. PLĀNOJUMS IZSTRĀDĀTS, PAR PAMATU ŅEMOT 2012. FEBRUĀRĪ VEIKTOS UZMĒRĪJUMUS.
3. IZMĒRI DOTI MILIMETROS, AUGSTUMA ATZĪMES - METROS. PAR AUGSTUMA ATZĪMI ± 0.000 PIEŅEMTA GALVENĀS ĒKAS 1. STĀVA "TĪRĀS GRĪDAS" ATZĪME.
4. SKATĪT KOPĀ AR NOTINUMIEM UN GRIEZUMU.
5. * - PĀRBAUDĪT DABĀ!



SIA ARHITEKTA
J. POGAS BIROJS

Objekts		BIBLIOTĒKAS PAPLAŠINĀŠANA KATLAKALNA TAUTAS NAMĀ		Rasējums		1. STĀVA UZMĒRĪJUMU PLĀNS		Mērogs		1:100	
Pasūtītājs		Pasūtītāja Nr.		Arhīva nr.		Projekta vadītājs		Datums			
ĶEKAVAS NOVADA PAŠVALDĪBA		205				Juris Poga		02.07.2012			
Mūku iel 3, Rīga LV-1050		Stadija		Marka		Arhitekts		Rasējuma Nr.			
Latvijas Republika, reģ. Nr. 000319318,		TP		AR				Santa Grāvele		UR-01	
PVN reģ. Nr. LV40003193183											
Tālr. (+371)7222181		Revīzija				Arhitekts		Lapas Nr. p. k.			
Fakss (+371)7222182											
E-pasts: poga@pogasbirojs.lv											