



Žoga notinumi asīs A-B; B-A

M 1:100

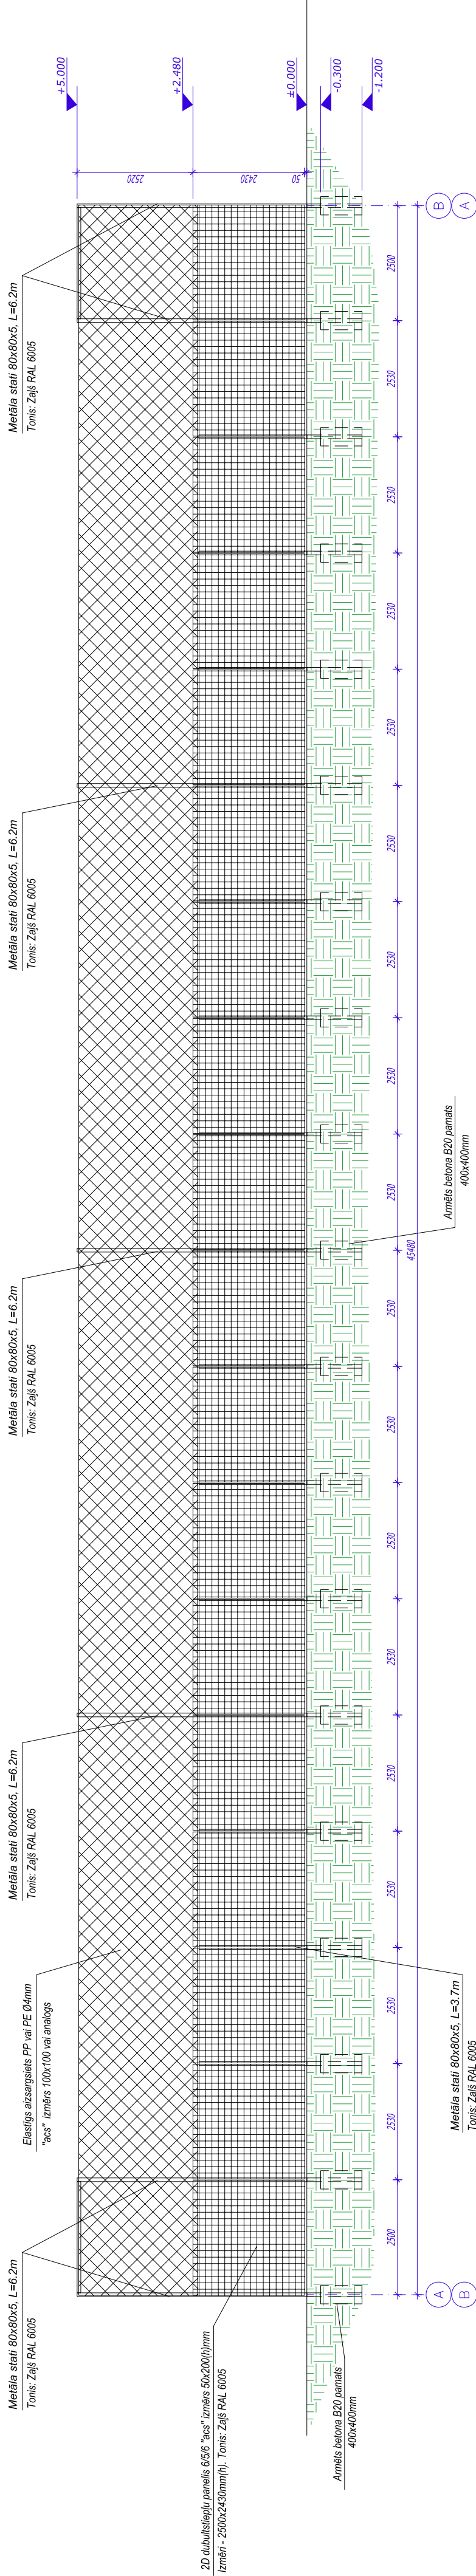


Žoga notinums asīs 1-2

M 1:100

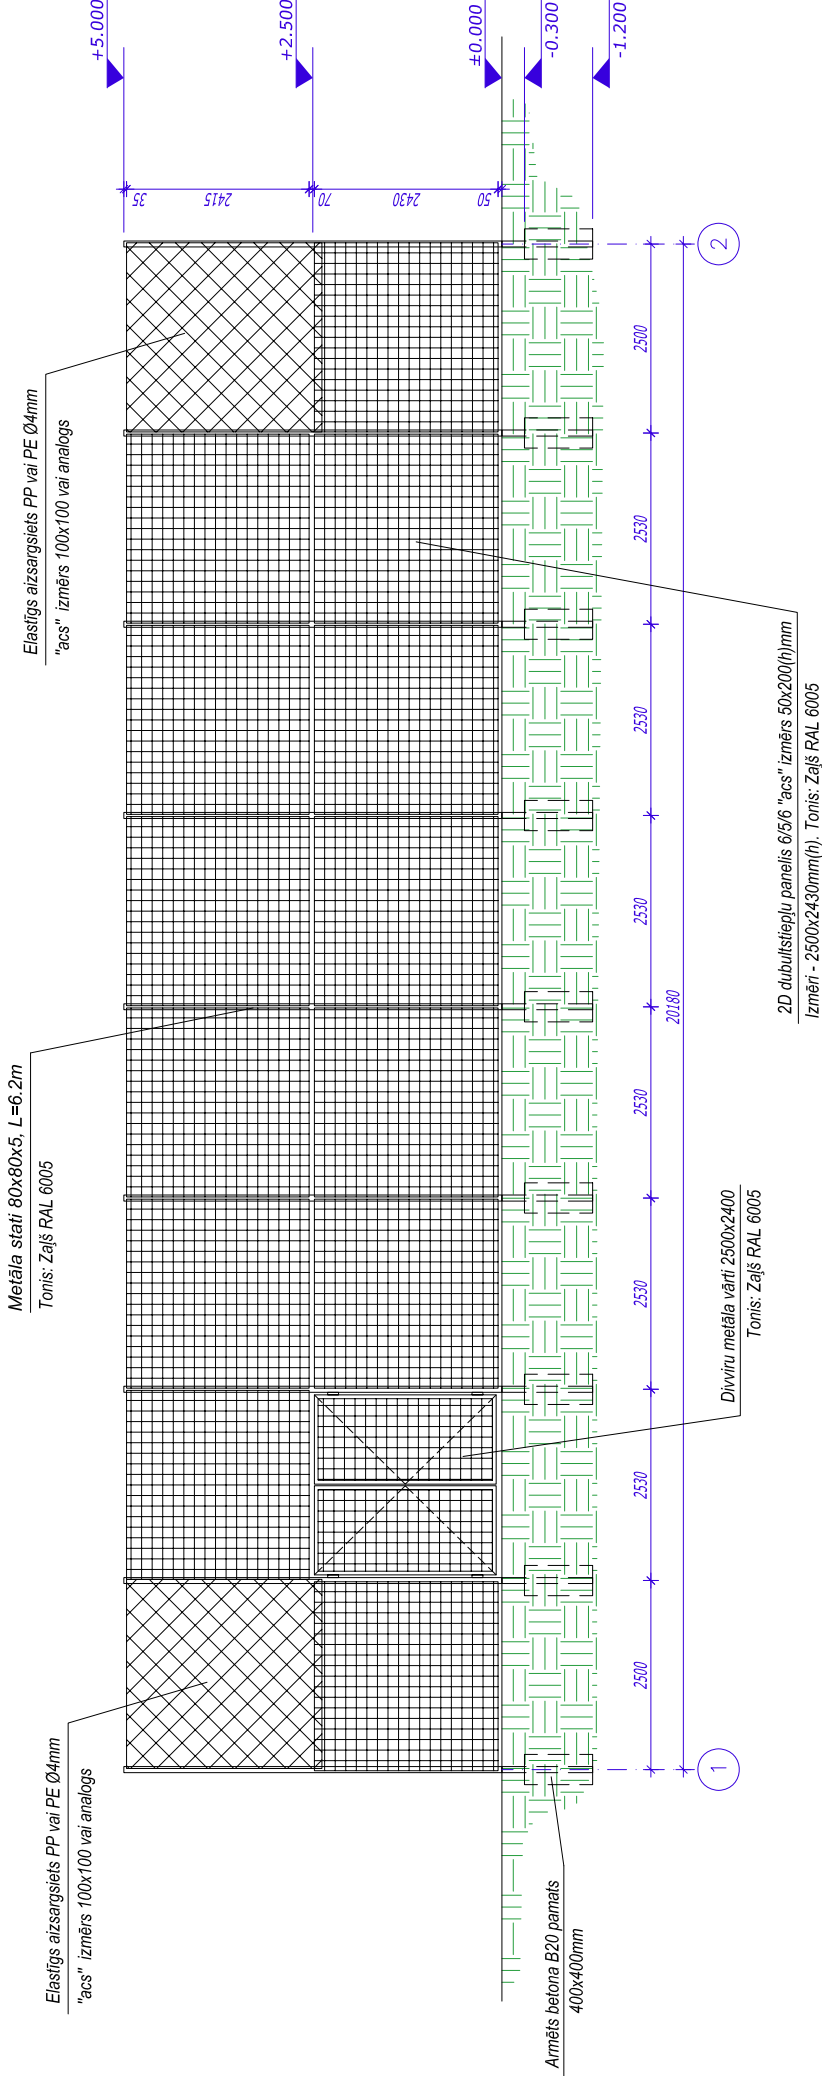

Žoga notinums asīs 2-1

M 1:100

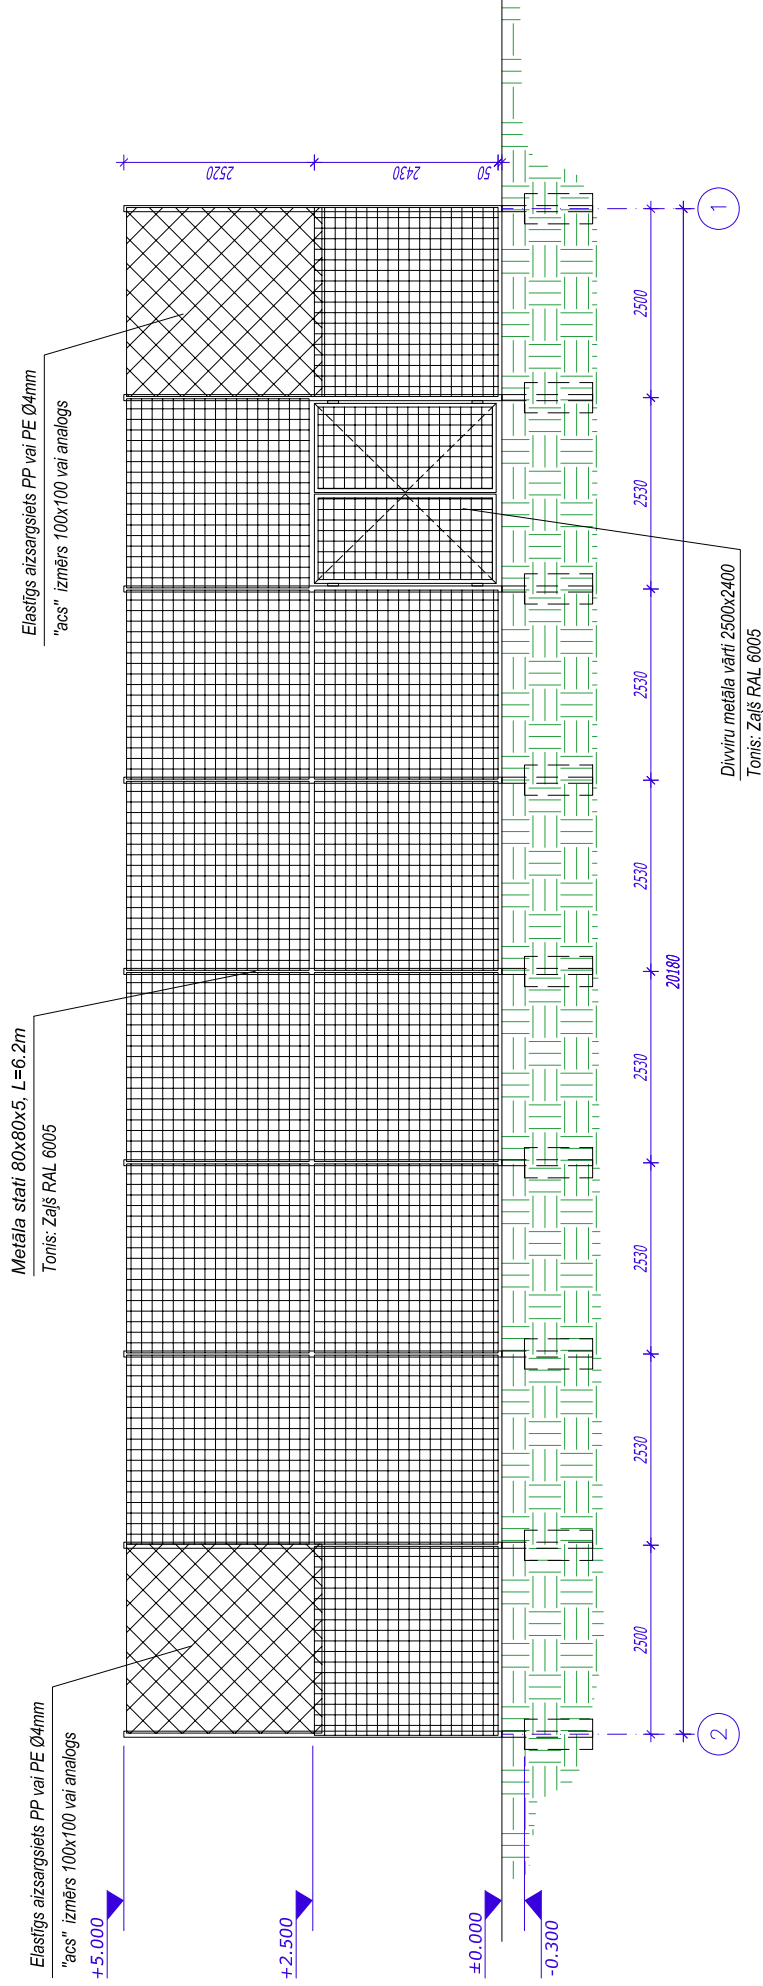

PIEZĪMES:

- Futbola laukums pārsegts ar metāla trošu tīklu 5.06 x 5.06 m, uz kura stiprināts aizsargtīkls.

Pasūtītājs	Ķekavas novada pašvaldība	Objekts:	2012 stadija
BPV	A. Vanags	Adrese:	TP
Arhitekts	A. Vanags		mērogs
Sert. Nr.	10-1093		1:100
		Rasējums	Futbola laukuma žoga notinumi
			AR-07