


**Šķēlums 2 - 2**  
M 1:50

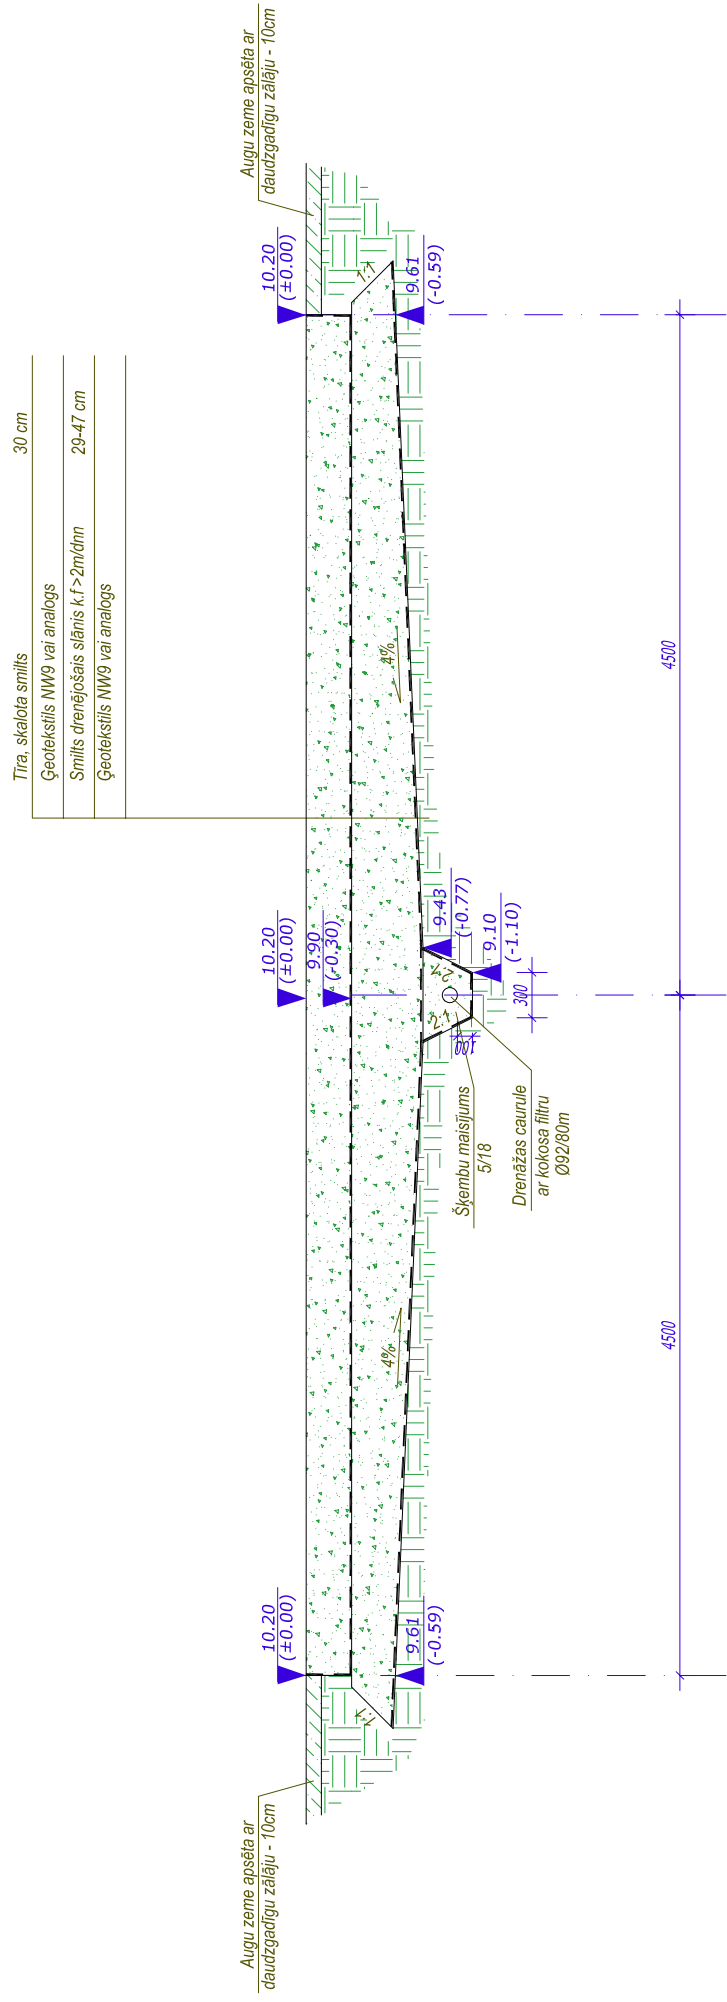

Pasūfītājs	Ķekavas novada pašvaldība		Objekts: Sporta laukuma rekonstrukcija	2012 stadija
BPV	A. Vanags	07.2012		
Arhitekts	A. Vanags	07.2012	Adrese: "Bumbiņas", Valdlauči, Ķekavas pagasts, Ķekavas novads	TP mērogs
Sert. Nr.	10-1093		Rasējums Šķēlums 2-2	1:50
				AR-06