Šķēlums 1 - 1
M 1:50

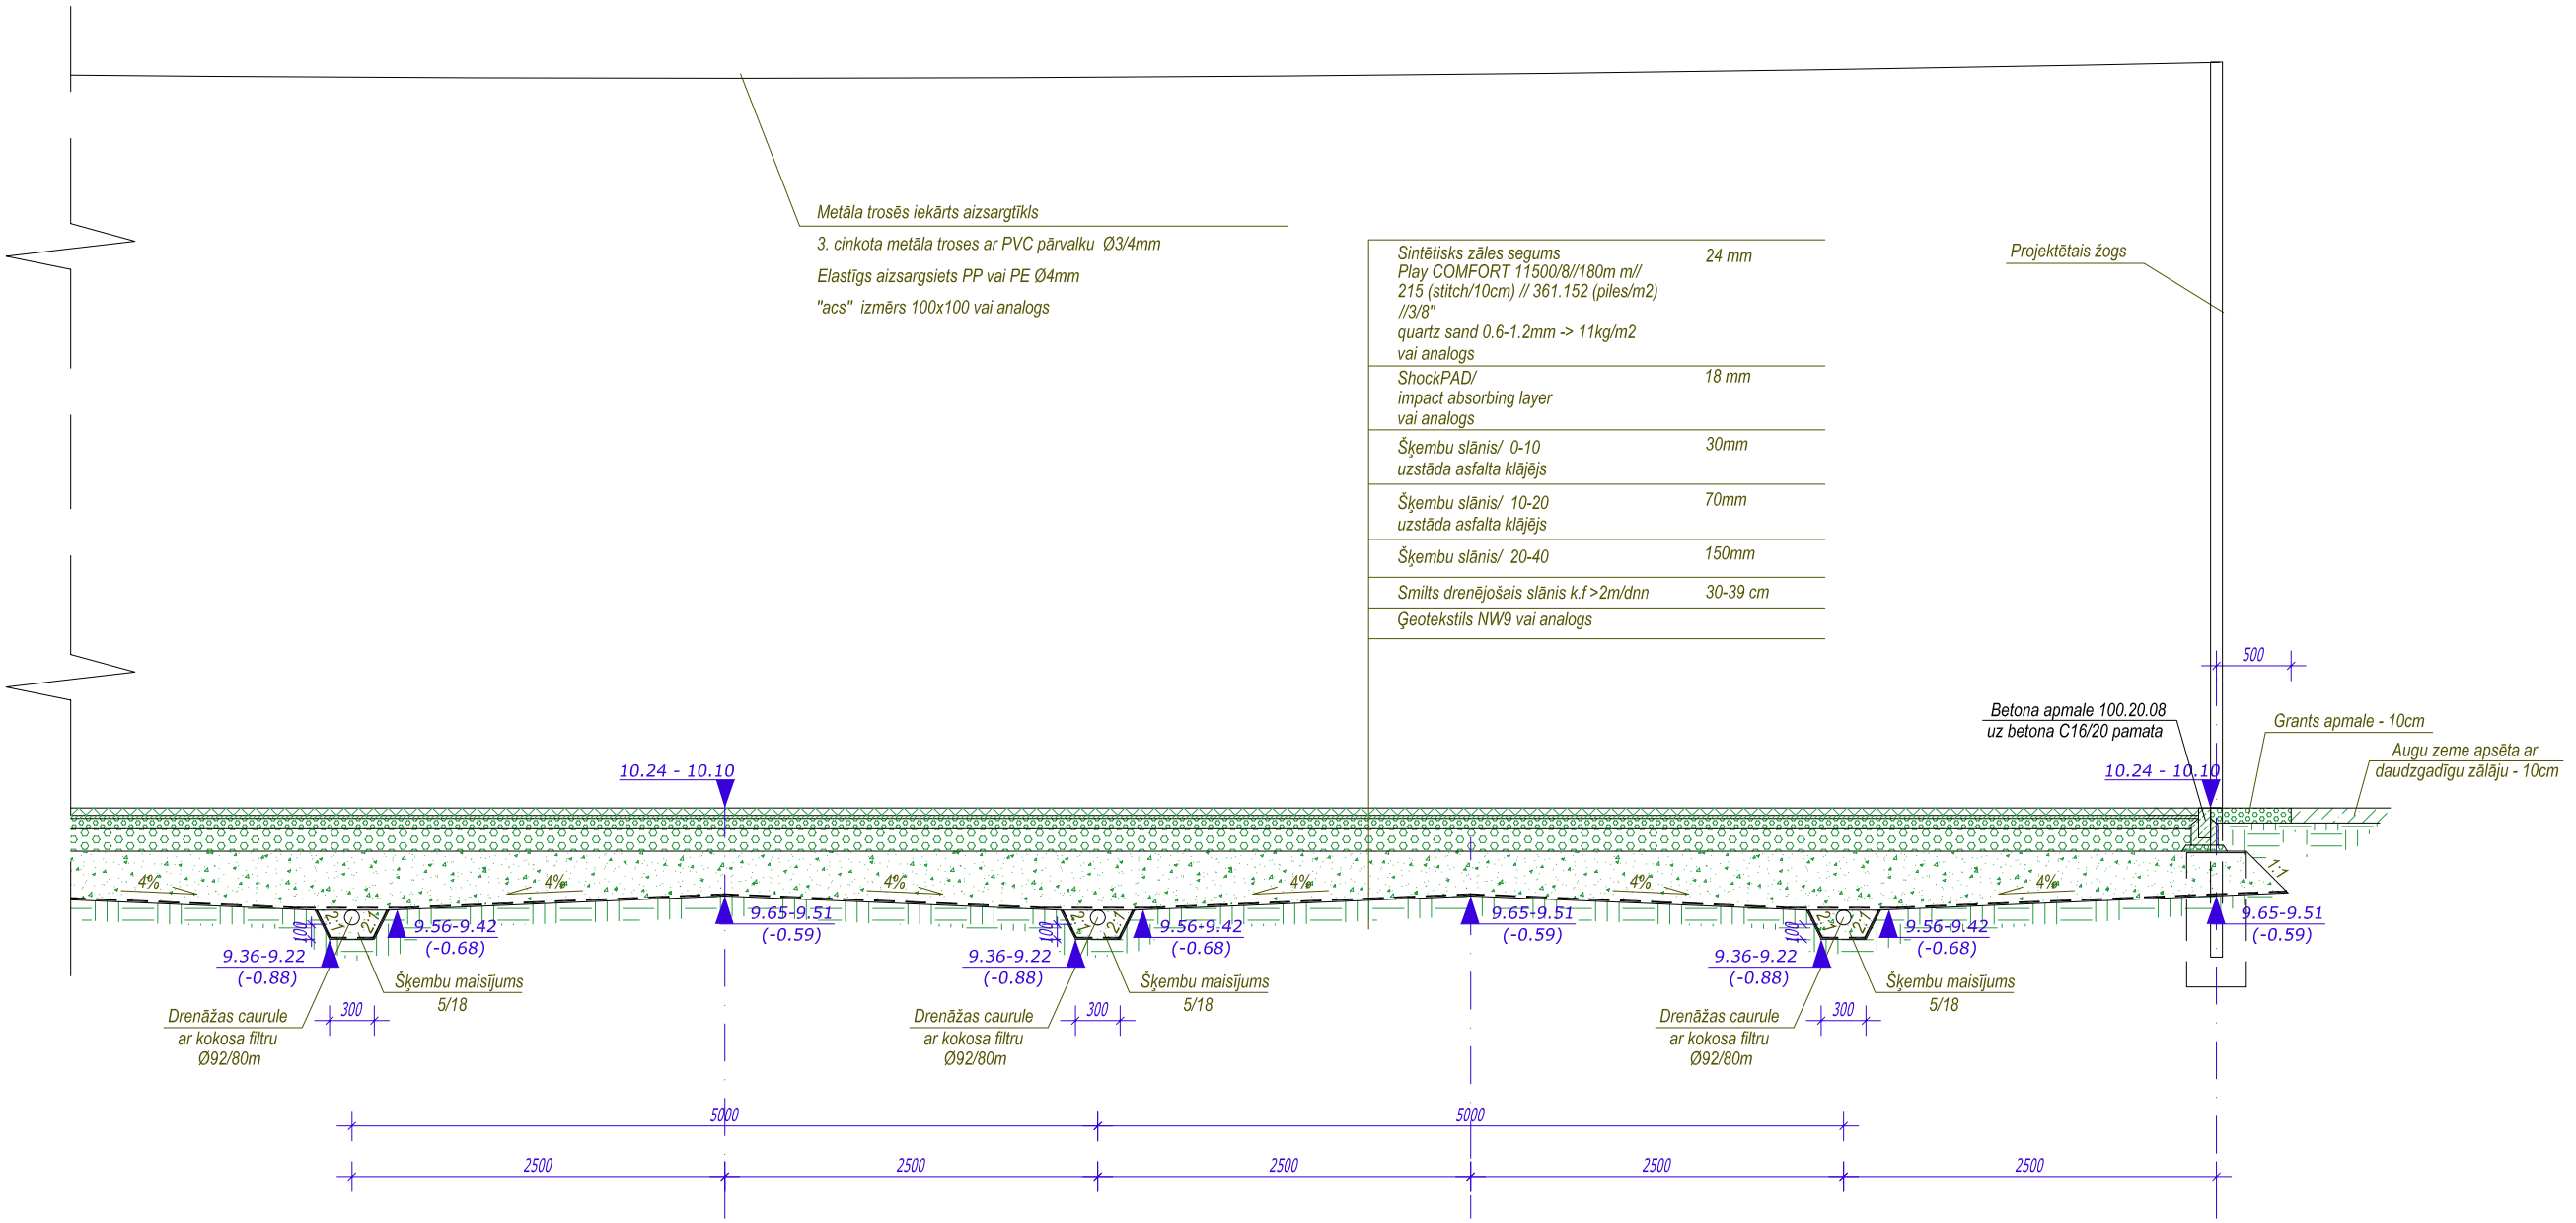

Pasūtītājs	Ķekavas novada pašvaldība			Objekts: Sporta laukuma rekonstrukcija	2012
					stadija
BPV	A. Vanags		07.2012	Adrese: "Bumbiņas", Valdlauči, Ķekavas pagasts, Ķekavas novads	TP
Arhitekts	A. Vanags		07.2012		mērogs
Sert. Nr.	10-1093			Rasējums Šķēlums 1-1	1:50
					AR-05