Mv 1:100
Mh 1:500

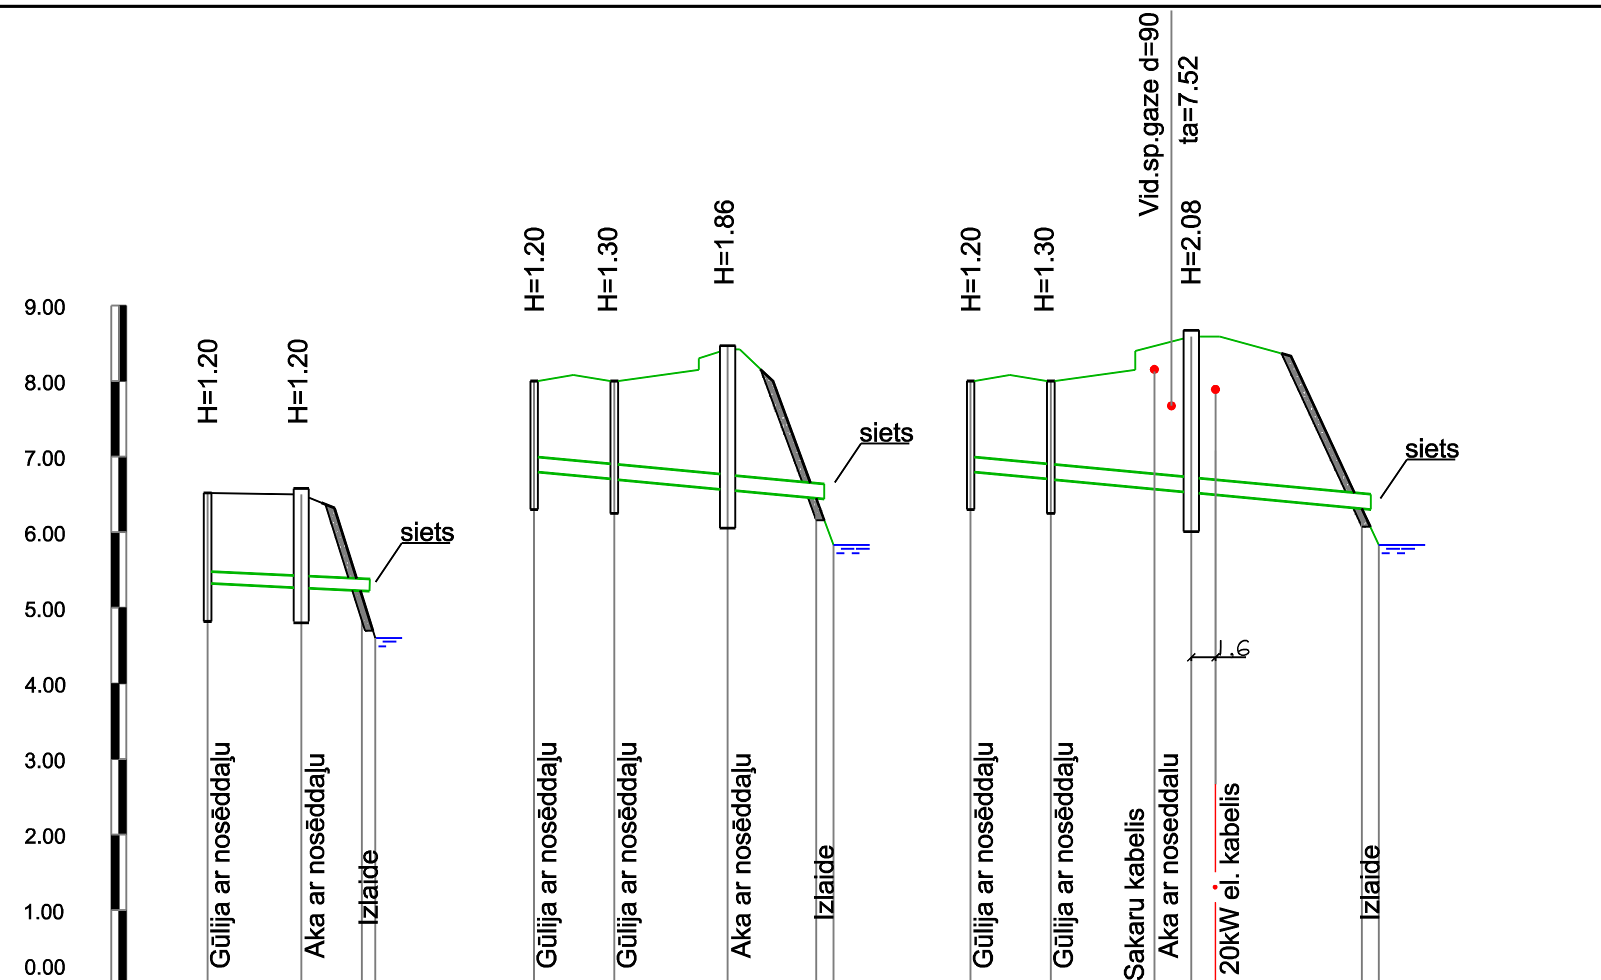

CAURUĻVADA TEKNES ATZĪME, m	5.32 5.20 5.12	6.80 6.70 6.55 6.43	6.80 6.70 6.51 6.29
PROJEKTĒTAS ZEMES VIRSAS ATZĪMES, m	6.52 6.50 6.32	8.00 8.08 8.00 8.15 8.42	8.00 8.00 8.15 8.40 8.59
ESOŠĀS ZEMES VIRSAS ATZĪMES, m	6.56 6.50 6.32 4.60	8.20 8.20 8.42 8.00 5.83	8.20 8.20 8.24 8.33 5.83
CAURUĻVADA MATERIALS, DIAMETRS	Plastmasas lietus kanalizācijas De200, T8	Plastmasas lietus kanalizācijas De200, T8	Plastmasas lietus kanalizācijas De200, T8
SLĪPUMS % / GARUMS, m	20 / 10.2	20 / 18.7	20 / 25.9
POSMA GARUMS, m	6.2 4.0	5.3 7.5 5.9	5.3 9.3 11.3
PUNKTA APZĪMĒJUMS	G-1 D400, K2-1 D1000, Izlaide	G-2 D400, G-3 D400, K2-2 D1000, Izlaide	G-4 D400, G-5 D400, K2-3 D1000, Izlaide

NORADIJUMI

1. TRANŠEJAS SAGATAVOŠANU, CAURUĻU IEGULDĪŠANU UN TRANŠEJAS AIZBĒRŠANU VEIKT SASKAŅĀ AR CAURUĻU IZGATAVOTĀJU REKOMENDĀCIJAM
2. ĢENERĀLPLĀNA UN GARENPROFILOS NORADĪTI CAURUĻVADU ĀRĒJIE DIAMETRI.
3. PLASTMASAS CAURULĒM PIEVIENOJUMA VIETAS PIE DZ/BET AKĀM PAREDZĒT AIZSARGCAURULES.

Projektētājs	SIA Ekofonds EF	BŪVKOMERSANTA REĢISTRĀCIJAS APLIECĪBA Nr. 8921-R DZĒRBENES IELĀ 27 - 217, RĪGA, LV - 1006, TĀLR. 29403731; eglitis@ekofonds.lv; www.ekofonds.lv	
Valdes priekšs.	J. Eglītis	Pasūtītajs Ķekavas novada Dome Gaismas iela 19 k-9, Ķekava Ķekavas pagasts, Ķekavas novads	PASŪTĪJUMA Nr.
			STADIJA: TP
Daļas vad.	G.Dreimane	Nākotnes iela 36/14 Ķekavā Ķekavas pagasts, Ķekavas novads	RASĒJUMA MARKA: LKT
Izstrādāja	G.Dreimane		RASĒJUMA Nr.: LKT - 03
		LIETUS KANALIZĀCIJAS GARENPROFILI Mh1:500; Mv1:100	LAPA Nr.