

# VISPĀRĒJIE RĀDĪTĀJI

Apzīmējums	Nosaukums	Piezīmes
AR-1	Vispārējie rādītāji	
AR-2	Nožogojuma uzmērījums	
AR-3	Nožogojuma pārplānojums	
AR-4	Žoga fragments A-B	
AR-5	Žoga fragmenti B-C; C-D; D-E	
AR-6	Žoga fragments E-F 1.variants	
AR-6	Žoga fragments E-F 2.variants	
AR-7	Žoga fragments F-G	
AR-8	Žoga fragments G-H	
AR-9	Žoga fragmenti H-I; I-A	
AR-10	Tehniskie griezumī	

Šī būvprojekta \_\_\_\_\_ AR \_\_\_\_\_ daļas  
risinājumi atbilst Latvijas būvnormatīviem  
kā arī citu normatīvo aktu prasībām

Būvprojekta daļas \_\_\_\_\_ Viesturs Briedis  
vadītājs (vārds un uzvārds)

\_\_\_\_\_ 10-0212  
(sertifikāta nr.)


2013. gada \_\_\_\_\_ aprīlī \_\_\_\_\_  
(datums) (paraksts)

Šī būvprojekta risinājumi atbilst  
Latvijas būvnormatīviem, kā arī  
citu normatīvo aktu prasībām


Būvprojekta vadītājs \_\_\_\_\_ Viesturs Briedis  
(vārds un uzvārds)

\_\_\_\_\_ 10-0212  
(sertifikāta nr.)

2013. gada \_\_\_\_\_ aprīlī \_\_\_\_\_  
(datums) (paraksts)


				Objekts: Žoga remonts			
				Pasūtītājs: Ķekavas novada pašvaldības pirmsskolas izglītības iestāde "Avotiņš"			
				Adrese: Jaunatnes iela 3, Baloži, Ķekavas novads			
Arhitekts	I.Briedis				Stadija	Lapa	Lapa
					TP	AR-1	10
Izstrādāja	J.Bergmanis				 PROJEKTĒŠANAS BIROJS		
				VISPĀRĒJIE RĀDĪTĀJI			

NOŽOGOJUMA UZMĒRĪJUMS

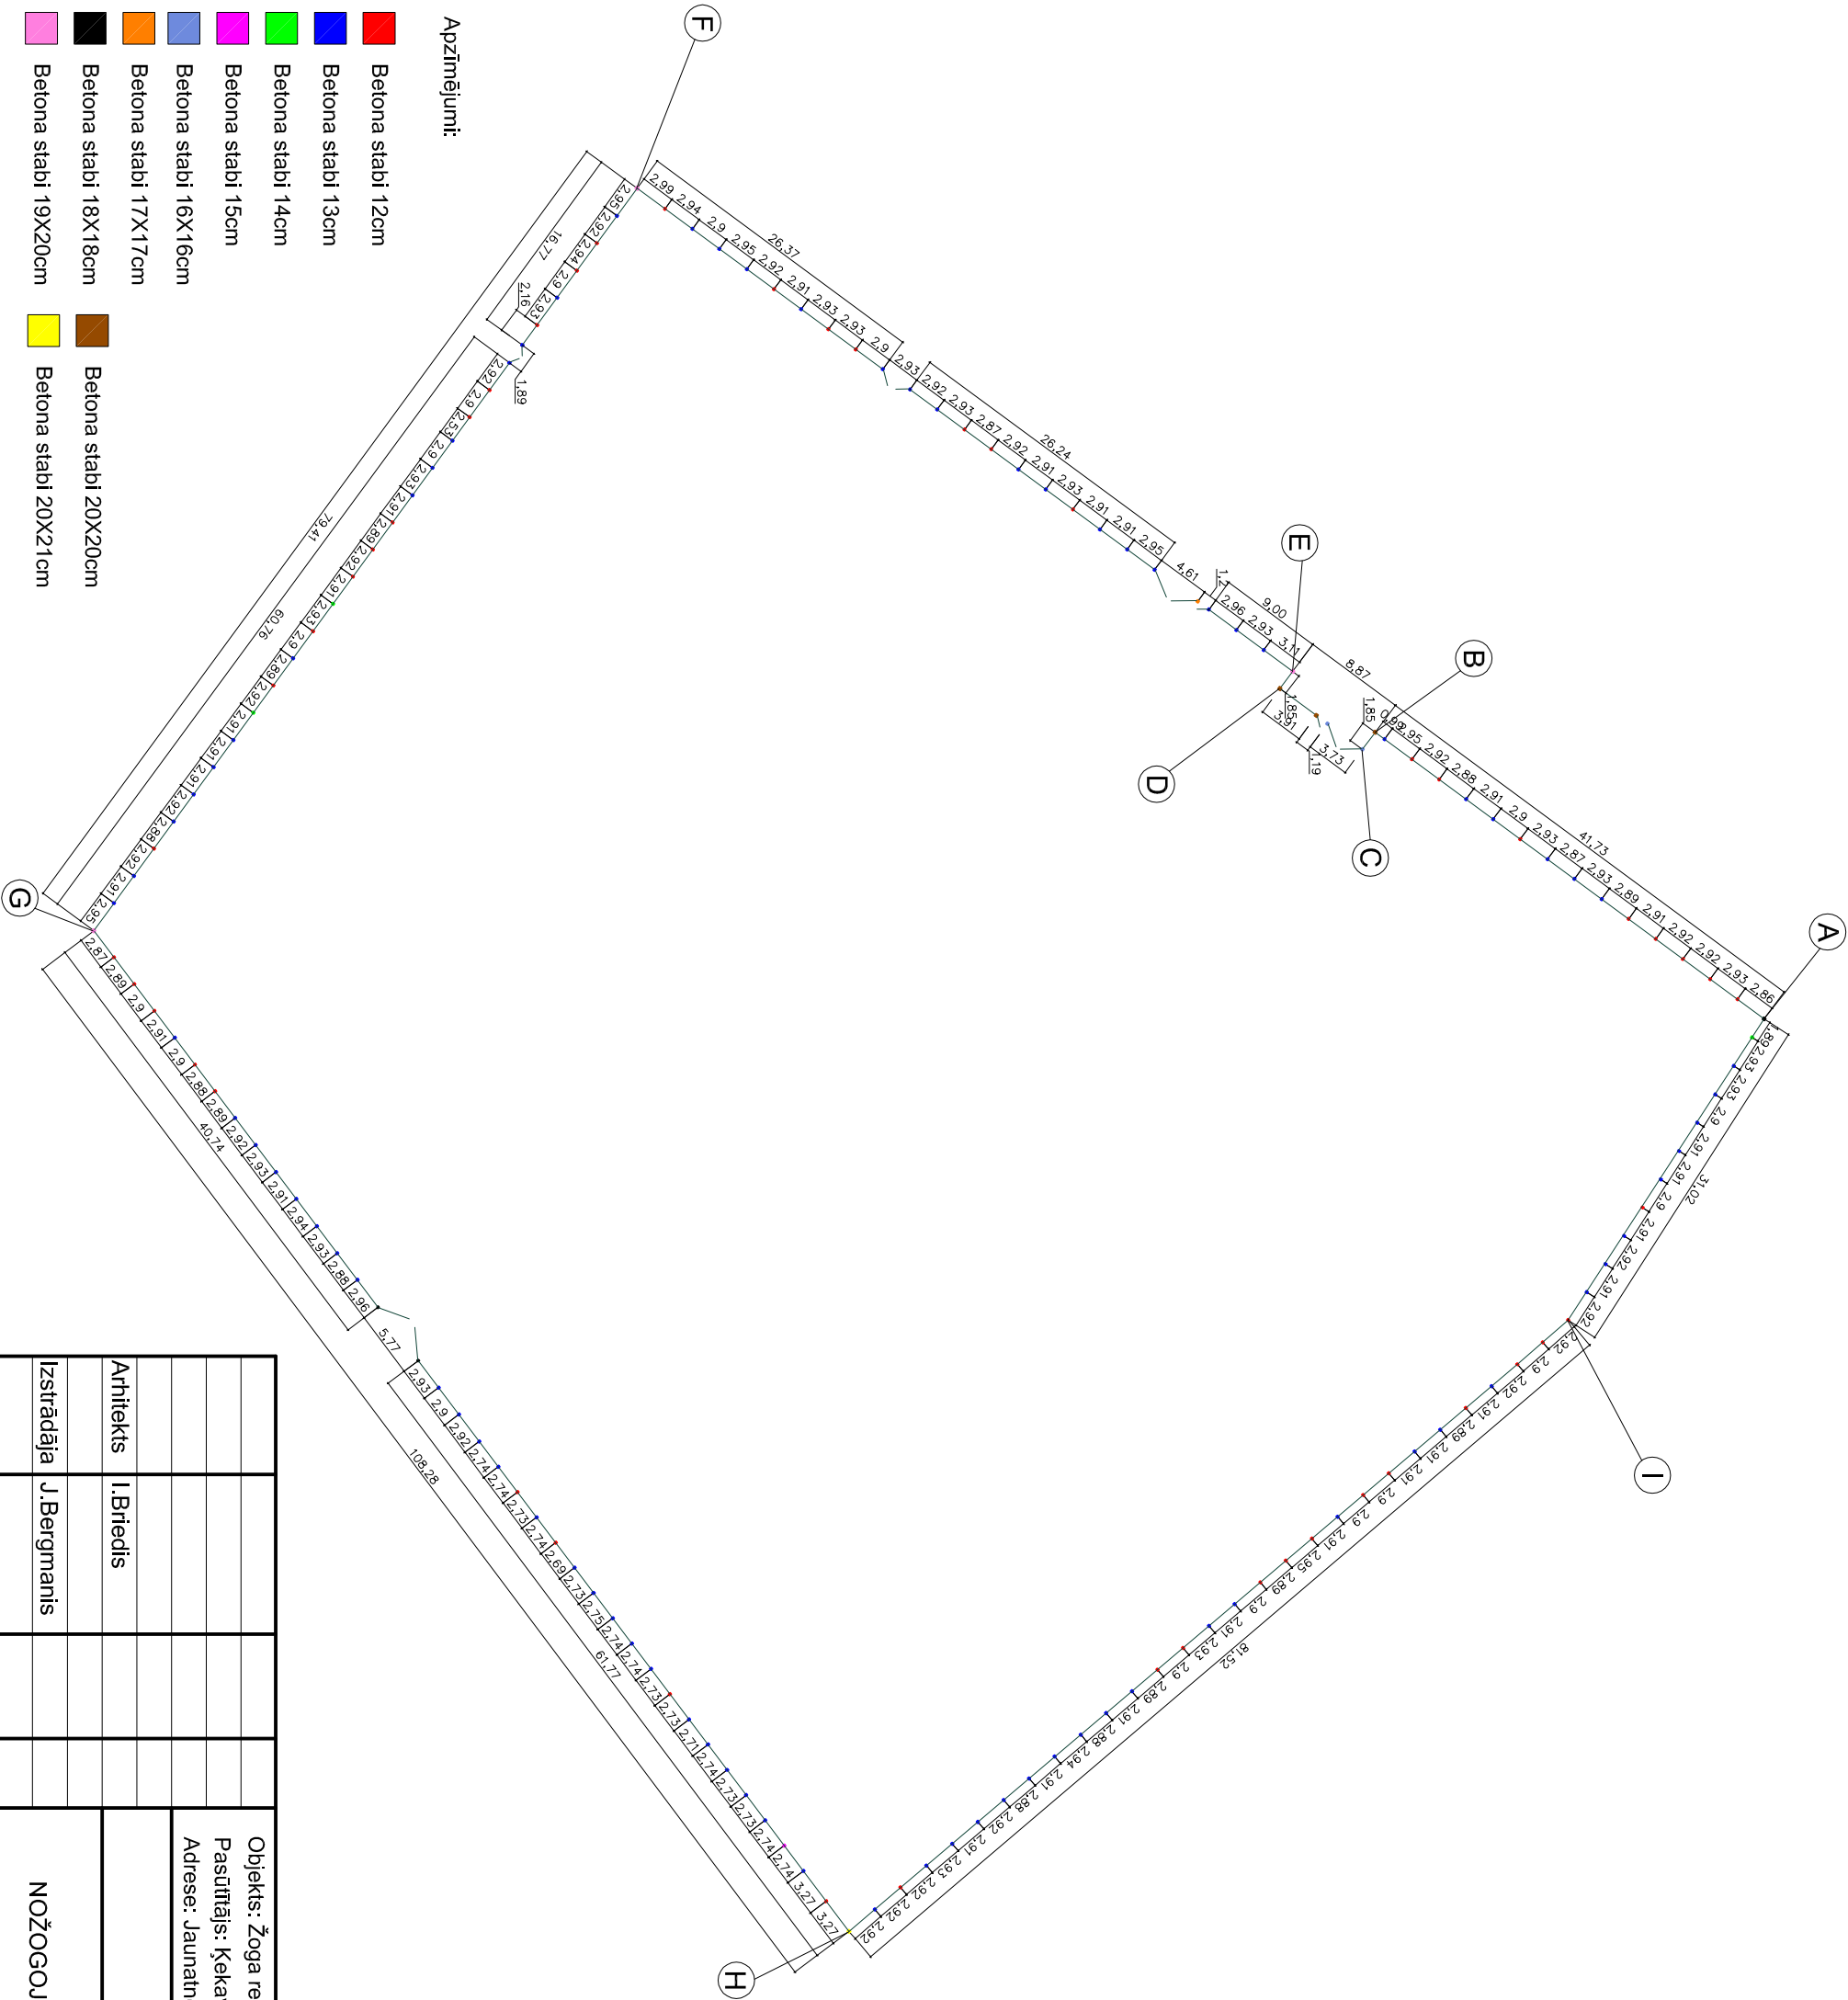


					<div>Objekts: Žoga remonts</div> <div>Pasūtītājs: Kekavas novada pašvaldības pirmsskolas izglītības iestādē "Avotiņš"</div> <div>Adrese: Jaunatnes iela 3, Baloži, Kekavas novads</div>
Arhitekts	I. Briedis				
Izstrādāja	J. Bergmanis				
NOŽOGOJUMA UZMĒRĪJUMS					
M 1:500					
<div><div>ARHO</div><div>AB</div><div>PROJEKTIŠANAS BIROJS</div></div>					



# NOŽOGUJUMA PĀRPLĀNOJUMS

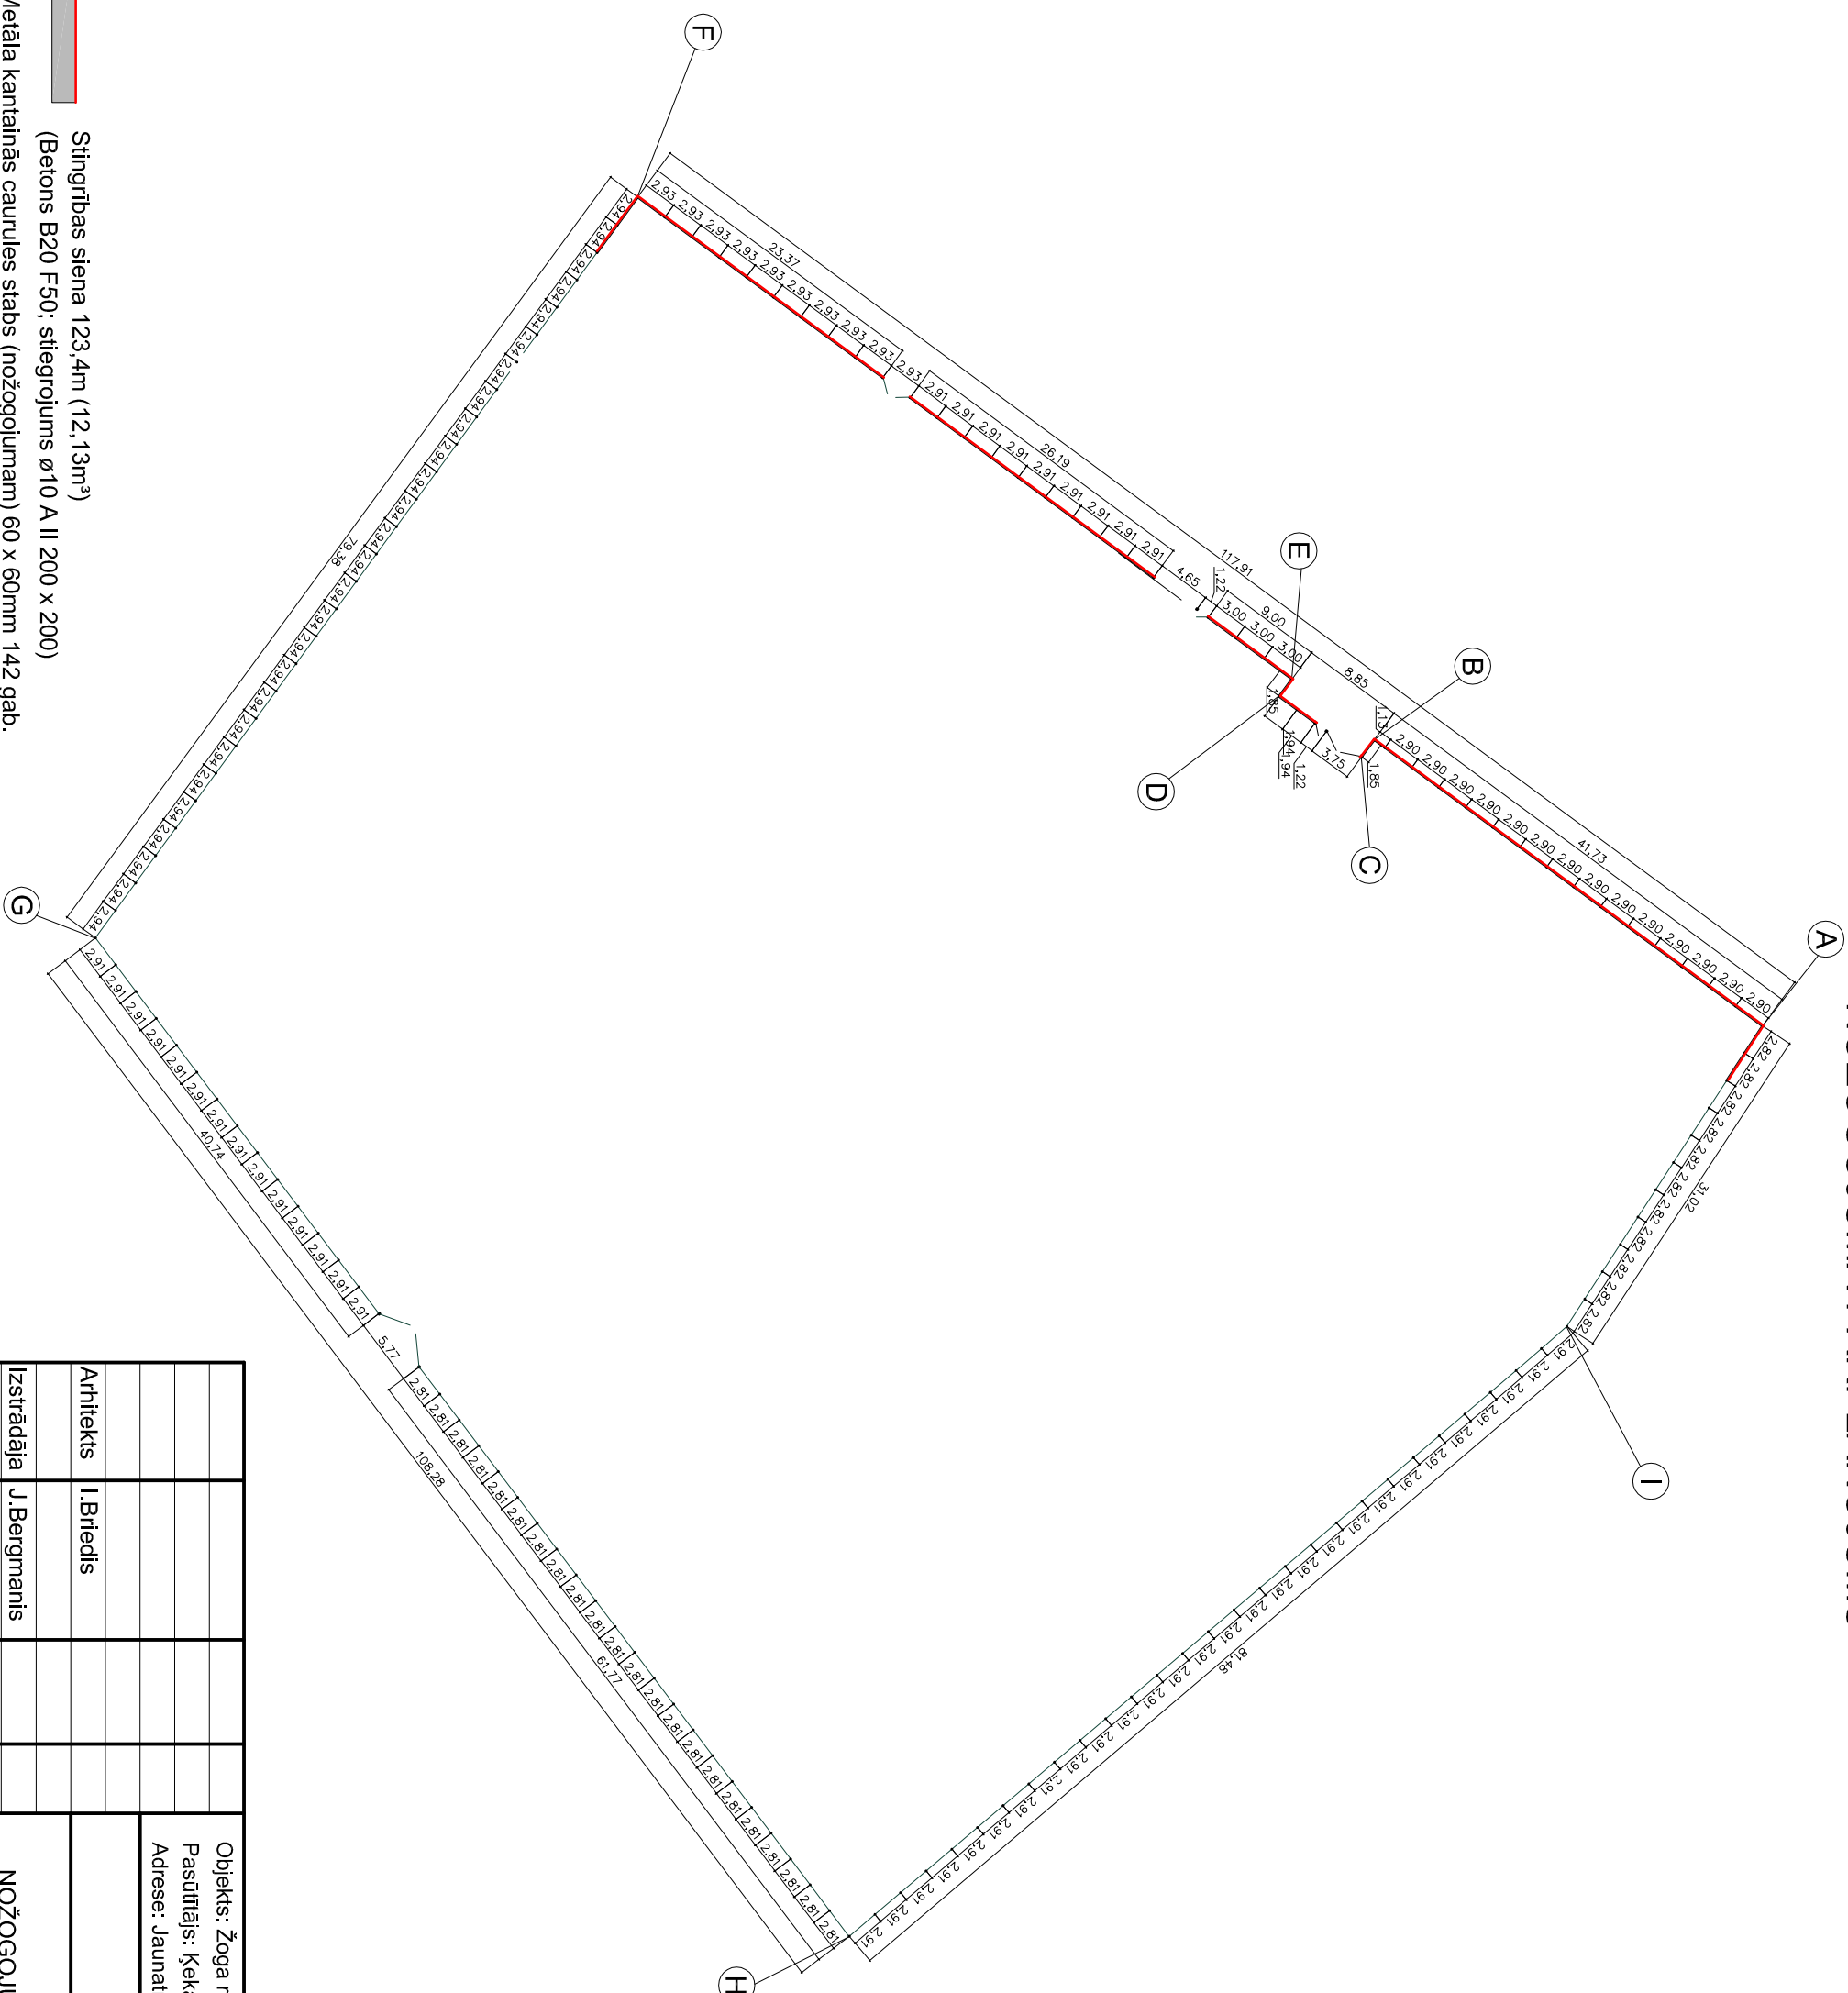

**Piezīmes:**  
Visus izmērus precizēt dabā

					<b>Objekts:</b> Žoga remontis  Pasūtītājs: Ķekavas novada pašvaldības pirmsskolas izglītības iestāde "Avočiņš"  Adrese: Jaunatnes iela 3, Baloži, Ķekavas novads
Arhiteksts	I.Briedis				
Zestrādāja	J.Bergmanis				
NOŽOGUJUMA PĀRPLĀNOLUMS  M 1:500					 <div style="text-align: right;">PROJEKTĒŠANAS BIŅOLS</div>
Stadija		Lapa	Lapas		
TP		AR-3	10		

# ZOGA FRAGMENTS A-B M 1:50

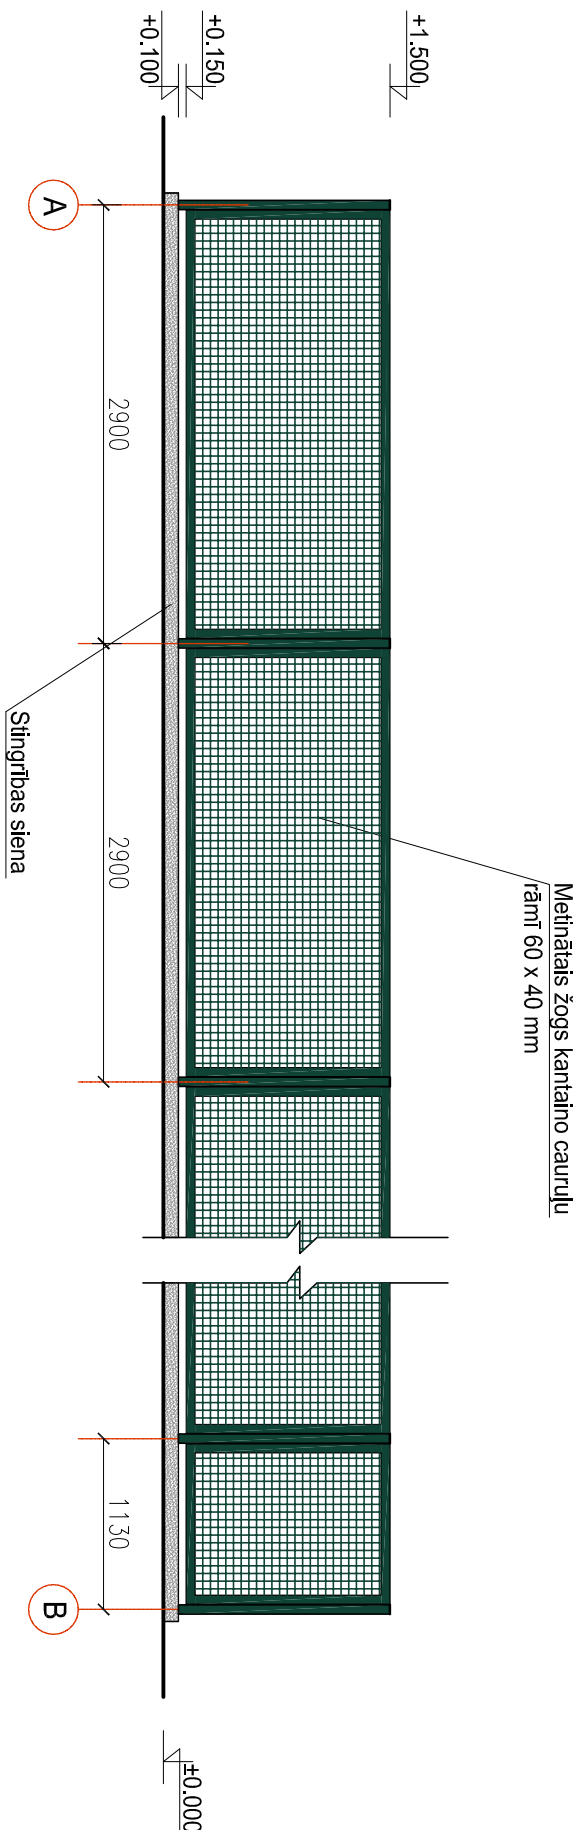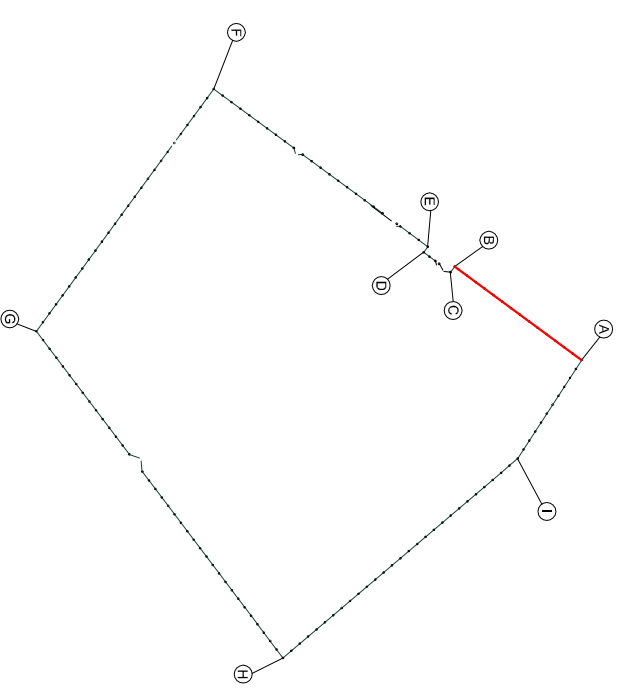

Nr.	Nosaukums	Šķērsgriezums(mm)	H=(mm)	L=(mm)	Mērv.	Skats
1	Metāla stabs	60 x 60	-	1900	gab.	15
2	Melnāts metāla rāmis ar metināto žogu (acs 50,8 x 50,8mm)	60 x 40	1350	2830	gab.	14
3	Melnāts metāla rāmis ar metināto žogu (acs 50,8 x 50,8mm)	60 x 40	1350	1060	gab.	1
4	Slīnībās siena (Betons B20 F50, stīgojotums ø10 A II 200 x 200)	140 x 700 x 41860	-	-	m³	4,10



### Piezīmes:

Visus izmērus precizēt dabā.


Žoga stiprinājumu tipu saskaņot atsevišķi ar pasūtītāju

[illegible]

## ŽOGA FRAGMENTI M 1:50

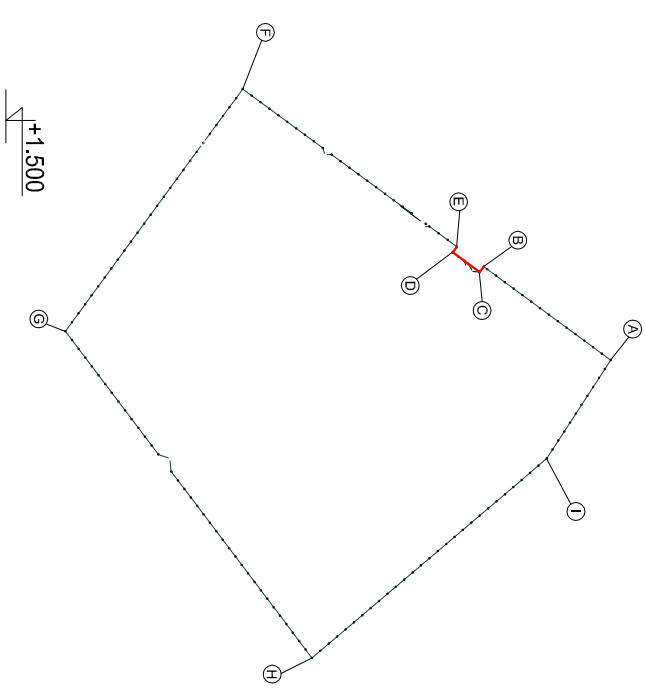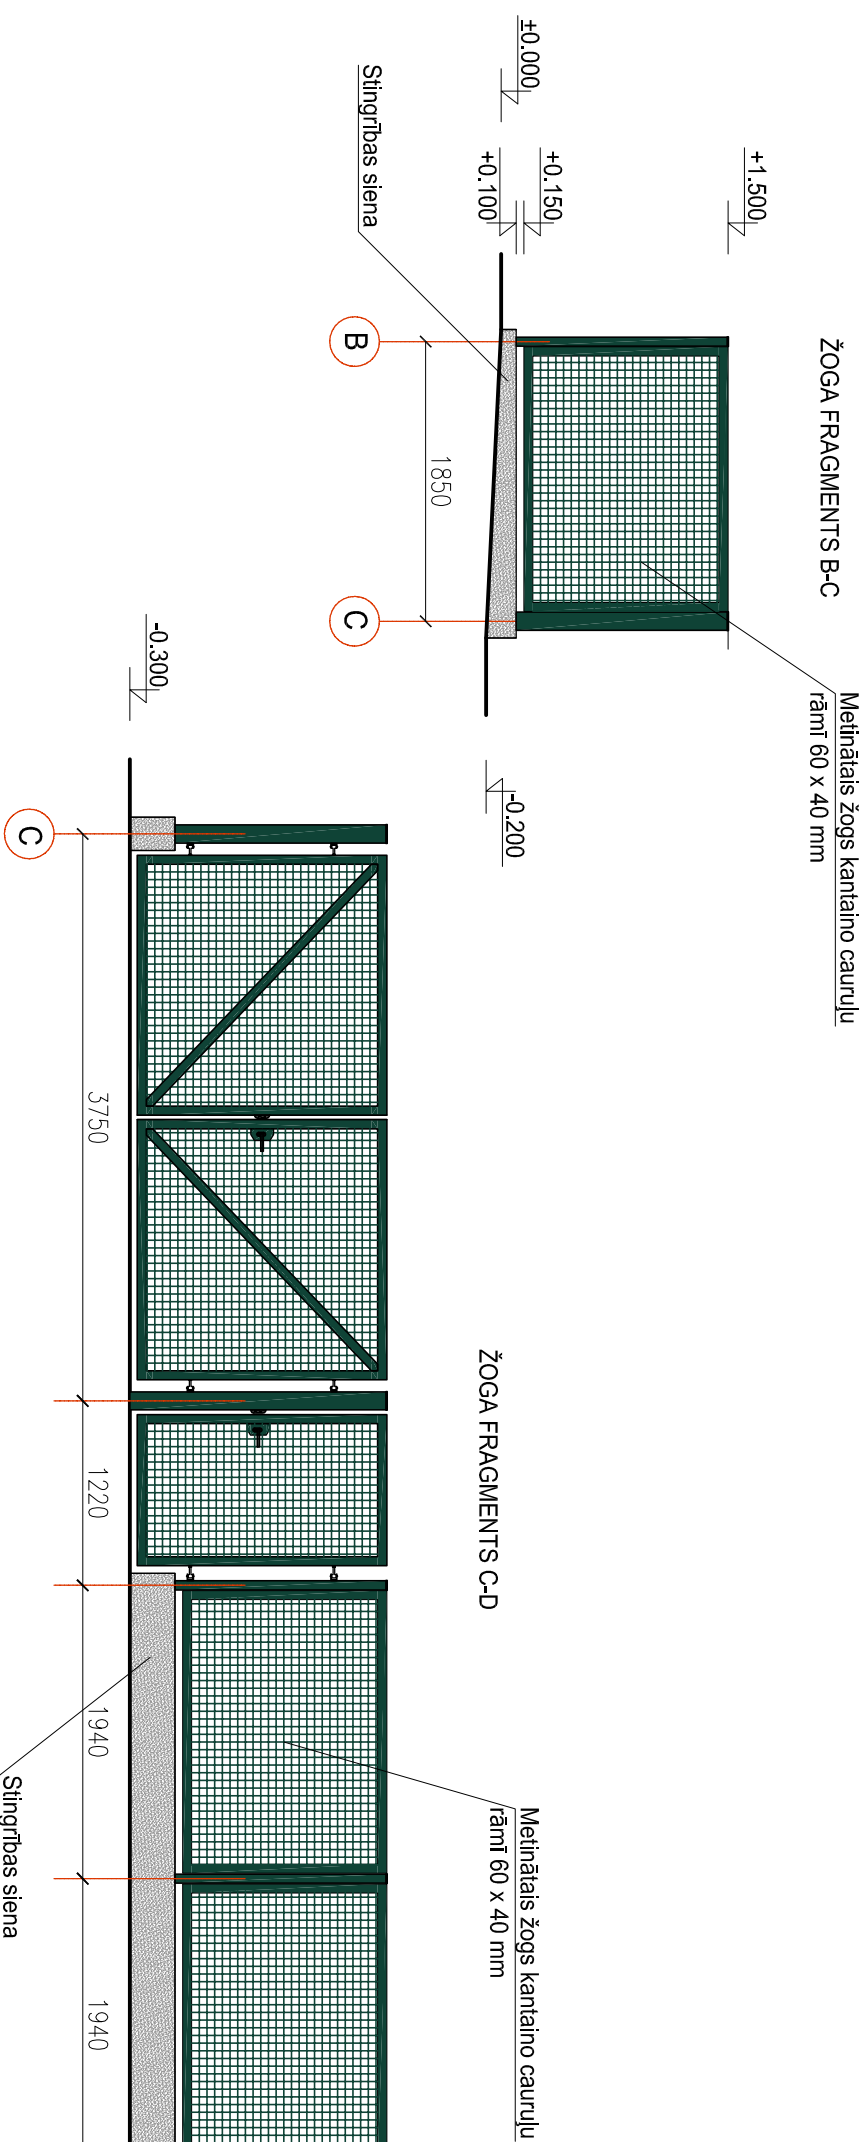

## ŽOGA FRAGMENTS D-E

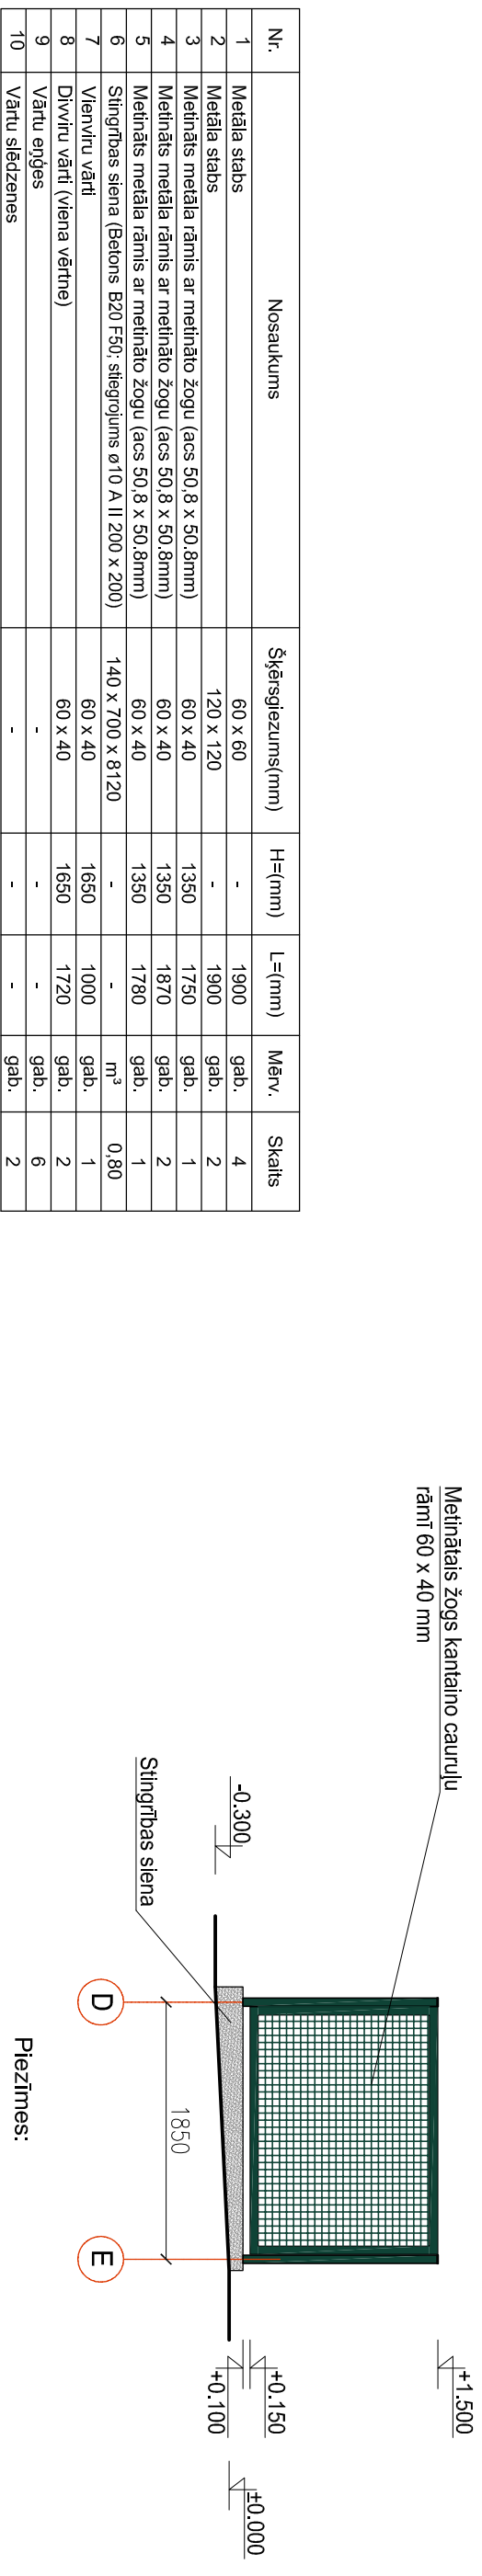


Nr.	Nosaukums	Šķērsriezums(mm)	H=(mm)	L=(mm)	Mērv.	Skats
1	Metāla stabs	60 x 60	-	1900	gab.	4
2	Metāla stabs	120 x 120	-	1900	gab.	2
3	Metināts metāla rāmis ar metināto žogu (acs 50,8 x 50,8mm)	60 x 40	1350	1750	gab.	1
4	Metināts metāla rāmis ar metināto žogu (acs 50,8 x 50,8mm)	60 x 40	1350	1870	gab.	2
5	Metināts metāla rāmis ar metināto žogu (acs 50,8 x 50,8mm)	60 x 40	1350	1780	gab.	1
6	Stingrības siena (Betons B20 F50; stieņojums ø10 A II 200 x 200)	140 x 700 x 8120	-	-	m <sup>3</sup>	0,80
7	Vienviru vārti	60 x 40	1650	1000	gab.	1
8	Divviru vārti (viena veiktne)	60 x 40	1650	1720	gab.	2
9	Vārtu enģes	-	-	-	gab.	6
10	Vārtu slēdzenes	-	-	-	gab.	2

**Piezīmes:**

# Visus izmērus precizēt dabā.

## Vārtu slēdzenju un eņģu tipu saskaņot atsevišķi ar pasūtītāju

Žoga stiprinājumu tipu saskaņot atsevišķi ar pasūtītāju

					<b>Objekts:</b> Žoga remontis <b>Pasūtītājs:</b> Ķekavas novada pašvaldības pirmsskolas izglītības iestāde "Avočiņš" <b>Adrese:</b> Jaunatnes iela 3, Baloži, Ķekavas novads			
Arhitekts	I.Briedis					Stadija	Lapa	Lapa
						TP	AR-5	10
Izstrādāja	J.Bergmanis				<b>ŽOGA FRAGMENTI B-C; C-D; D-E</b>  M 1:50	 <b>PROJEKTĒŠANAS BIŅROLS</b>		





RAL 6005 - Zaiš

Žoga fragmenti B-C; C-D; D-E

**PROJEKTĒŠANAS  
BIROJS**

# ŽOGA FRAGMENTS E-F M 1:50

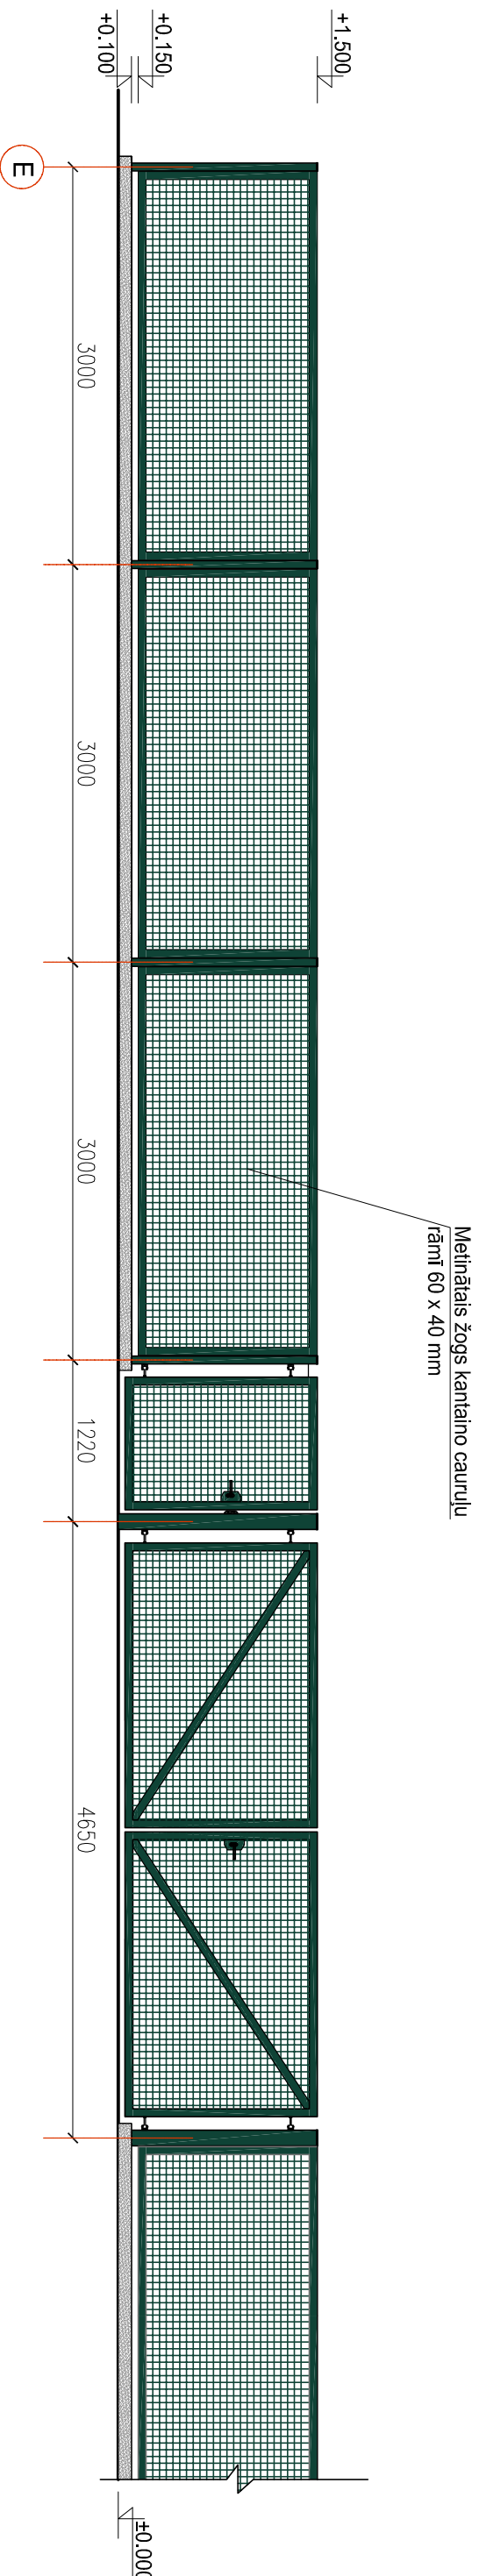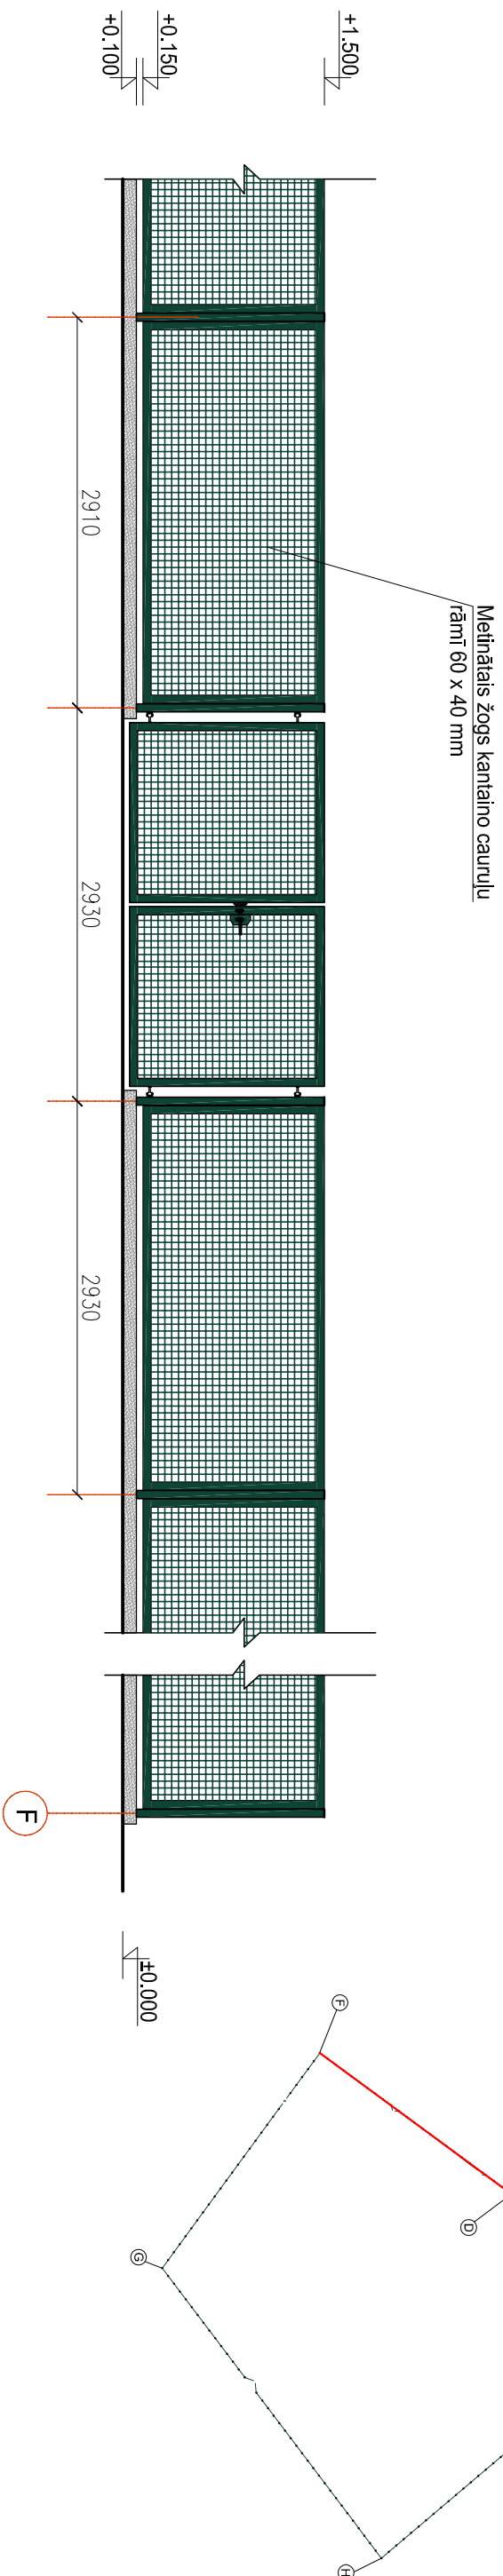

Nr.	Nosaukums	Šķērsgriezums(mm)	H=(mm)	L=(mm)	Mērv.	Skats
1	Metāla stabs	60 x 60	-	1900	gab.	22
2	Metāla stabs	120 x 120	-	1900	gab.	2
3	Metināts metāla rāmis ar metināto žogū (ačs 50,8 x 50,8mm)	60 x 40	1350	2930	gab.	3
4	Metināts metāla rāmis ar metināto žogū (ačs 50,8 x 50,8mm)	60 x 40	1350	2840	gab.	9
5	Metināts metāla rāmis ar metināto žogū (ačs 50,8 x 50,8mm)	60 x 40	1350	2860	gab.	9
6	Stingrības siena (Betons B20 F50; stiegrējums ø10 A II 200 x 200)	140 x 700 x 61960	-	-	m <sup>3</sup>	6,10
7	Vienviru vārti	60 x 40	1450	1000	gab.	1
8	Divviru vārti (Viena vērtne)	60 x 40	1450	2125	gab.	2
9	Divviru vārti (Viena vērtne)	60 x 40	1450	1340	gab.	2
10	Vārtu enģes	-	-	-	gab.	10
11	Vārtu slēdzenes	-	-	-	gab.	3

Piezīmes:


Visus izmērus precizēt dabā.

Vārtu slēdzenju un eņģu tipu saskaņot atsevišķi ar pasūtītāju  
Žoga stiprinājumu tipu saskaņot atsevišķi ar pasūtītāju

[illegible]


RAL 6005 - Zaiš

Zoga fragments E-F

					<p align="center"><b>Objekts:</b> Žoga remonts</p> <p align="center"><b>Pasūtītājs:</b> Kēkavas novada pašvaldības pirmsskolas izglītības iestāde "Avotlīņš"</p> <p align="center"><b>Adrese:</b> Jaunatnes iela 3, Baložī, Kēkavas novads</p>
Arhiteksts	I.Briedis				<div style="display: flex; justify-content: space-between;"> <div> <p align="center"><b>ŽOGA FRAGMENTS E-F</b></p> <p align="center"><b>1.variants</b></p> <p align="right"><b>M 1:50</b></p> </div>  <div> <p align="center">PROJEKTEŠANAS BIROJS</p> </div> </div>
Izstrādāja	J.Bergmanis				
		Stadija	Lapa	Lapa	
		TP	AR-6	10	



## ZOGA FRAGMENTS E-F M 1:50

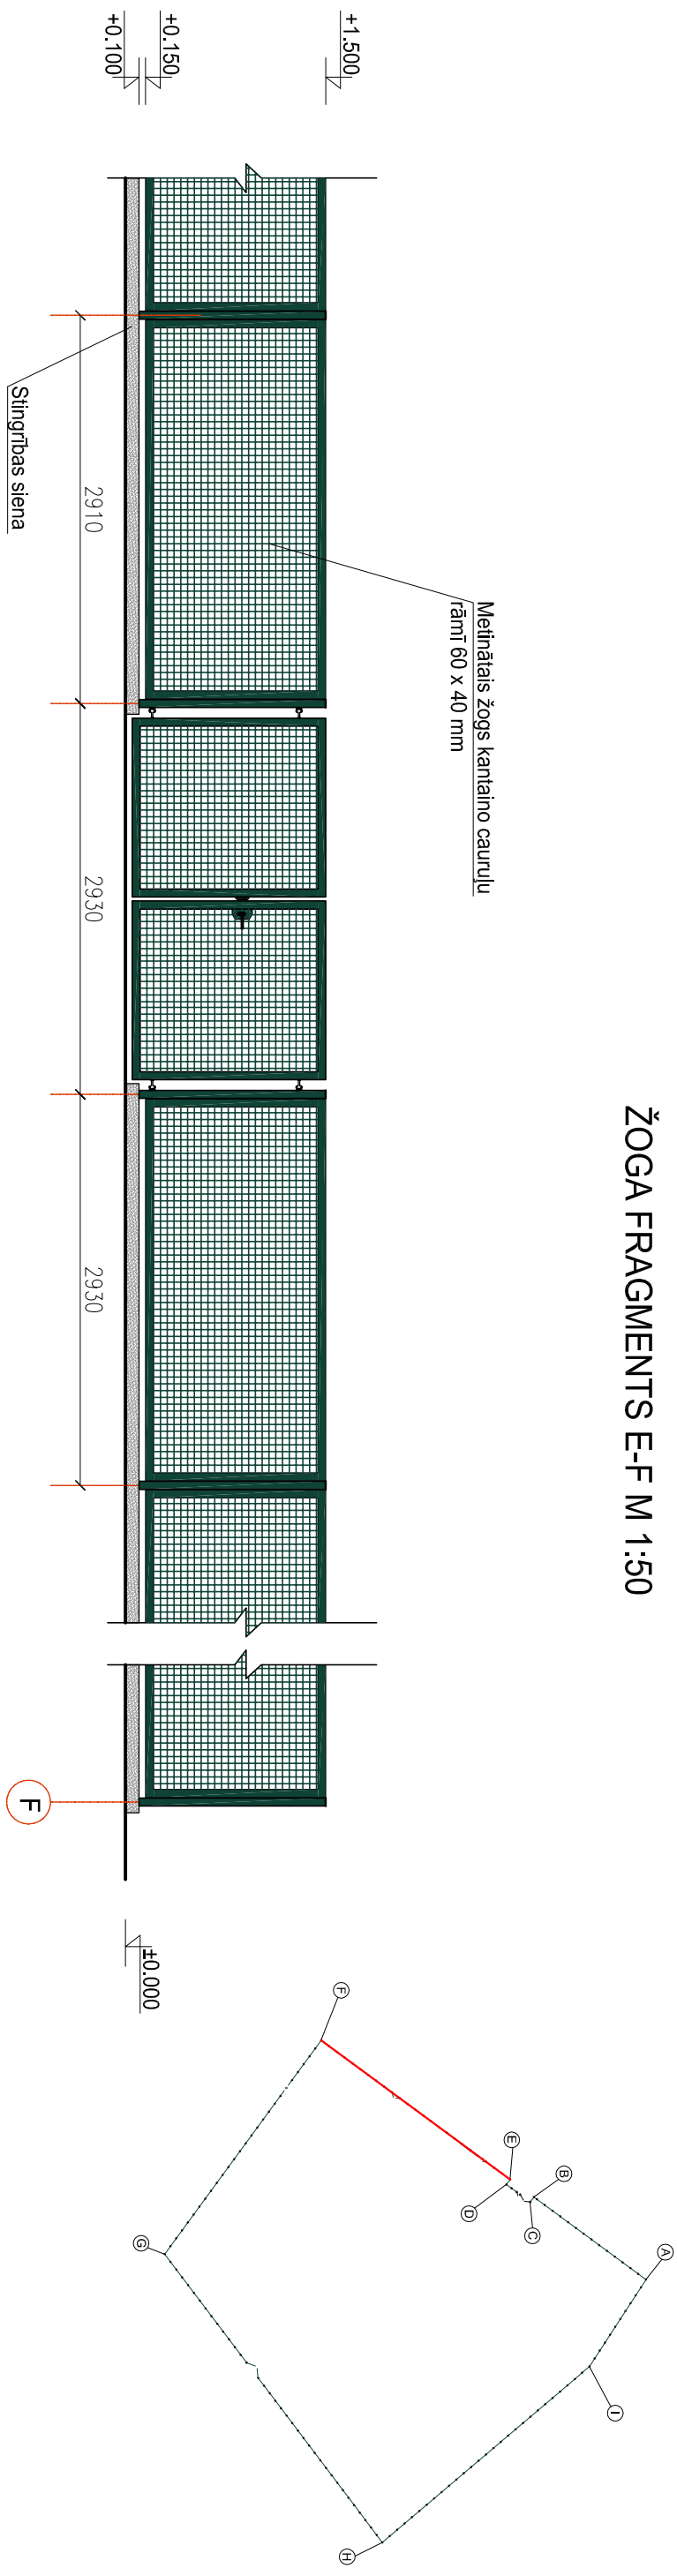

Nr.	Nosaukums	Šķērsgriezums(mm)	H=(mm)	L=(mm)	Mērv.	Skaitis
1	Metāla stabs	60 x 60	-	1900	gab.	22
2	Metāla stabs	120 x 120	-	1900	gab.	2
3	Metināts metāla rāmis ar metināto žogu (acs 50,8 x 50,8mm)	60 x 40	1350	2930	gab.	3
4	Metināts metāla rāmis ar metināto žogu (acs 50,8 x 50,8mm)	60 x 40	1350	2840	gab.	9
5	Metināts metāla rāmis ar metināto žogu (acs 50,8 x 50,8mm)	60 x 40	1350	2860	gab.	9
6	Slingpāss siena (Betons B20 F50, stiprējums Ø10 A II 200 x 200)	140 x 700 x 61960	-	-	m <sup>3</sup>	6,10
7	Vienviru vārti	60 x 40	1450	1000	gab.	1
8	Bīdāmie vārti	60 x 40	1450	6920	gab.	1
9	Divviru vārti (vieta vārtne)	60 x 40	1450	1340	gab.	2
10	Vārtu enģes	-	-	-	gab.	6
11	Vārtu slēdzenes	-	-	-	gab.	3



**Piezīmes:**

Visus izmērus precizēt dabā.

Vārtu slēdzeņu un eņģu tipu saskaņot atsevišķi ar pasūtītāju  
Žoga stiprinājumu tipu saskaņot atsevišķi ar pasūtītāju

[illegible]

## ZOGA FRAGMENTS F-G M 1:50

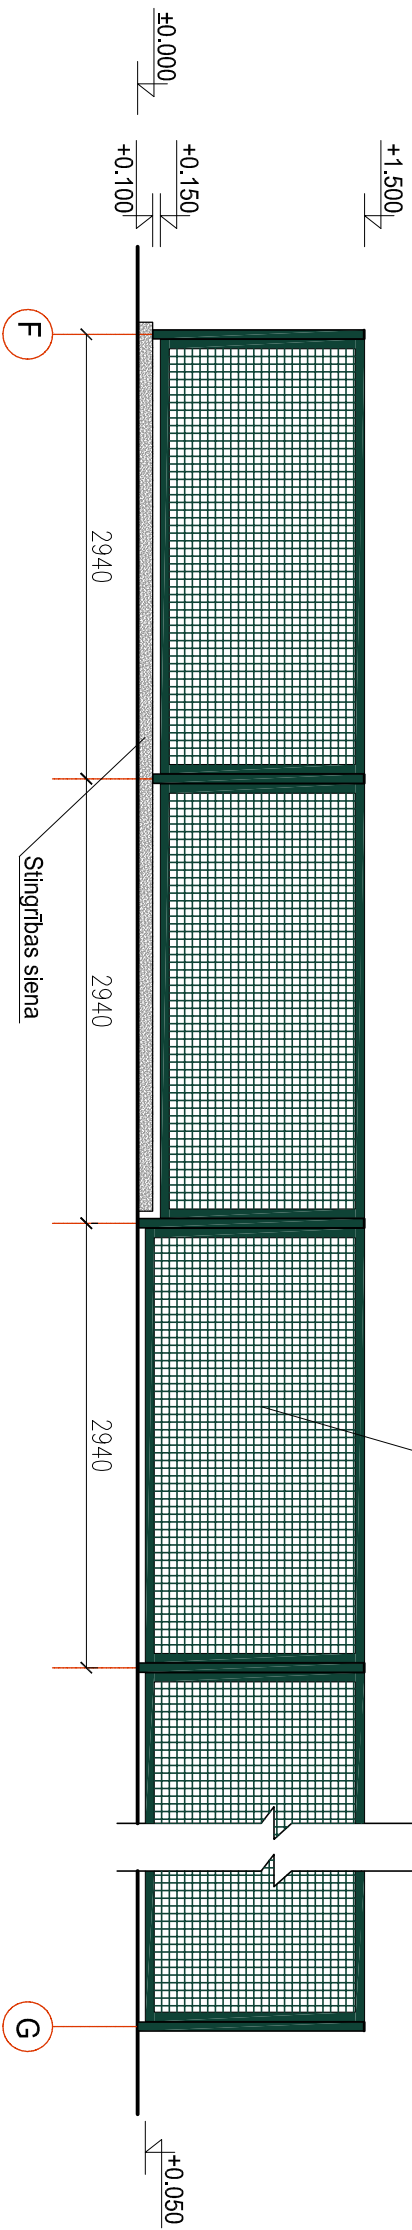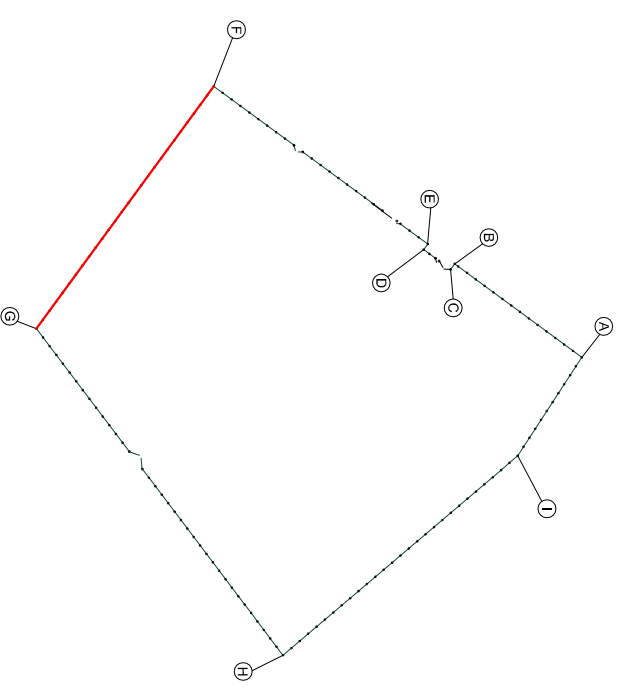


Nr.	Nosaukums	Šķersgriezums(mm)	H=(mm)	L=(mm)	Mārv.	Skats
1	Metāla stabs	60 x 60	-	1900	gab.	27
2	Melnrāts metāla rāmis ar metināto žogu (acs 50,8 x 50,8mm)	60 x 40	1350	2870	gab.	2
3	Melnrāts metāla rāmis ar metināto žogu (acs 50,8 x 50,8mm)	60 x 40	1450	2870	gab.	25
4	Slingsbāze stiena (Beltons B20 F50, stiegturums ø10 A II 200 x 200)	140 x 700 x 5880	-	-	m³	0,56

### Piezīmes:

## Visus izmērus precizēt dabā.

### Zoga stiprinājumu tipu saskaņot atsevišķi ar pasūtītāju

						<b>Objekts: Žoga remonts</b> <b>Pasūtītājs: Ķekavas novada pašvaldības pirmsskolas izglītības iestāde "Avotiņš"</b> <b>Adrese: Jaunatnes iela 3, Baloži, Ķekavas novads</b>
Arhitekts	I. Briedis					<b>ŽOGA FRAGMENTS F-G</b>  <b>M 1:50</b>
Izstrādāja	J. Bergmanis					 <b>PROJEKTĒŠANAS</b> <b>BIŅROUS</b>




RAL 6005 - Zaiš

## Žoga fragments F-G


**PROJEKTESANAS  
BIRŲS**



## ZOGA FRAGMENTS G-H M 1:50

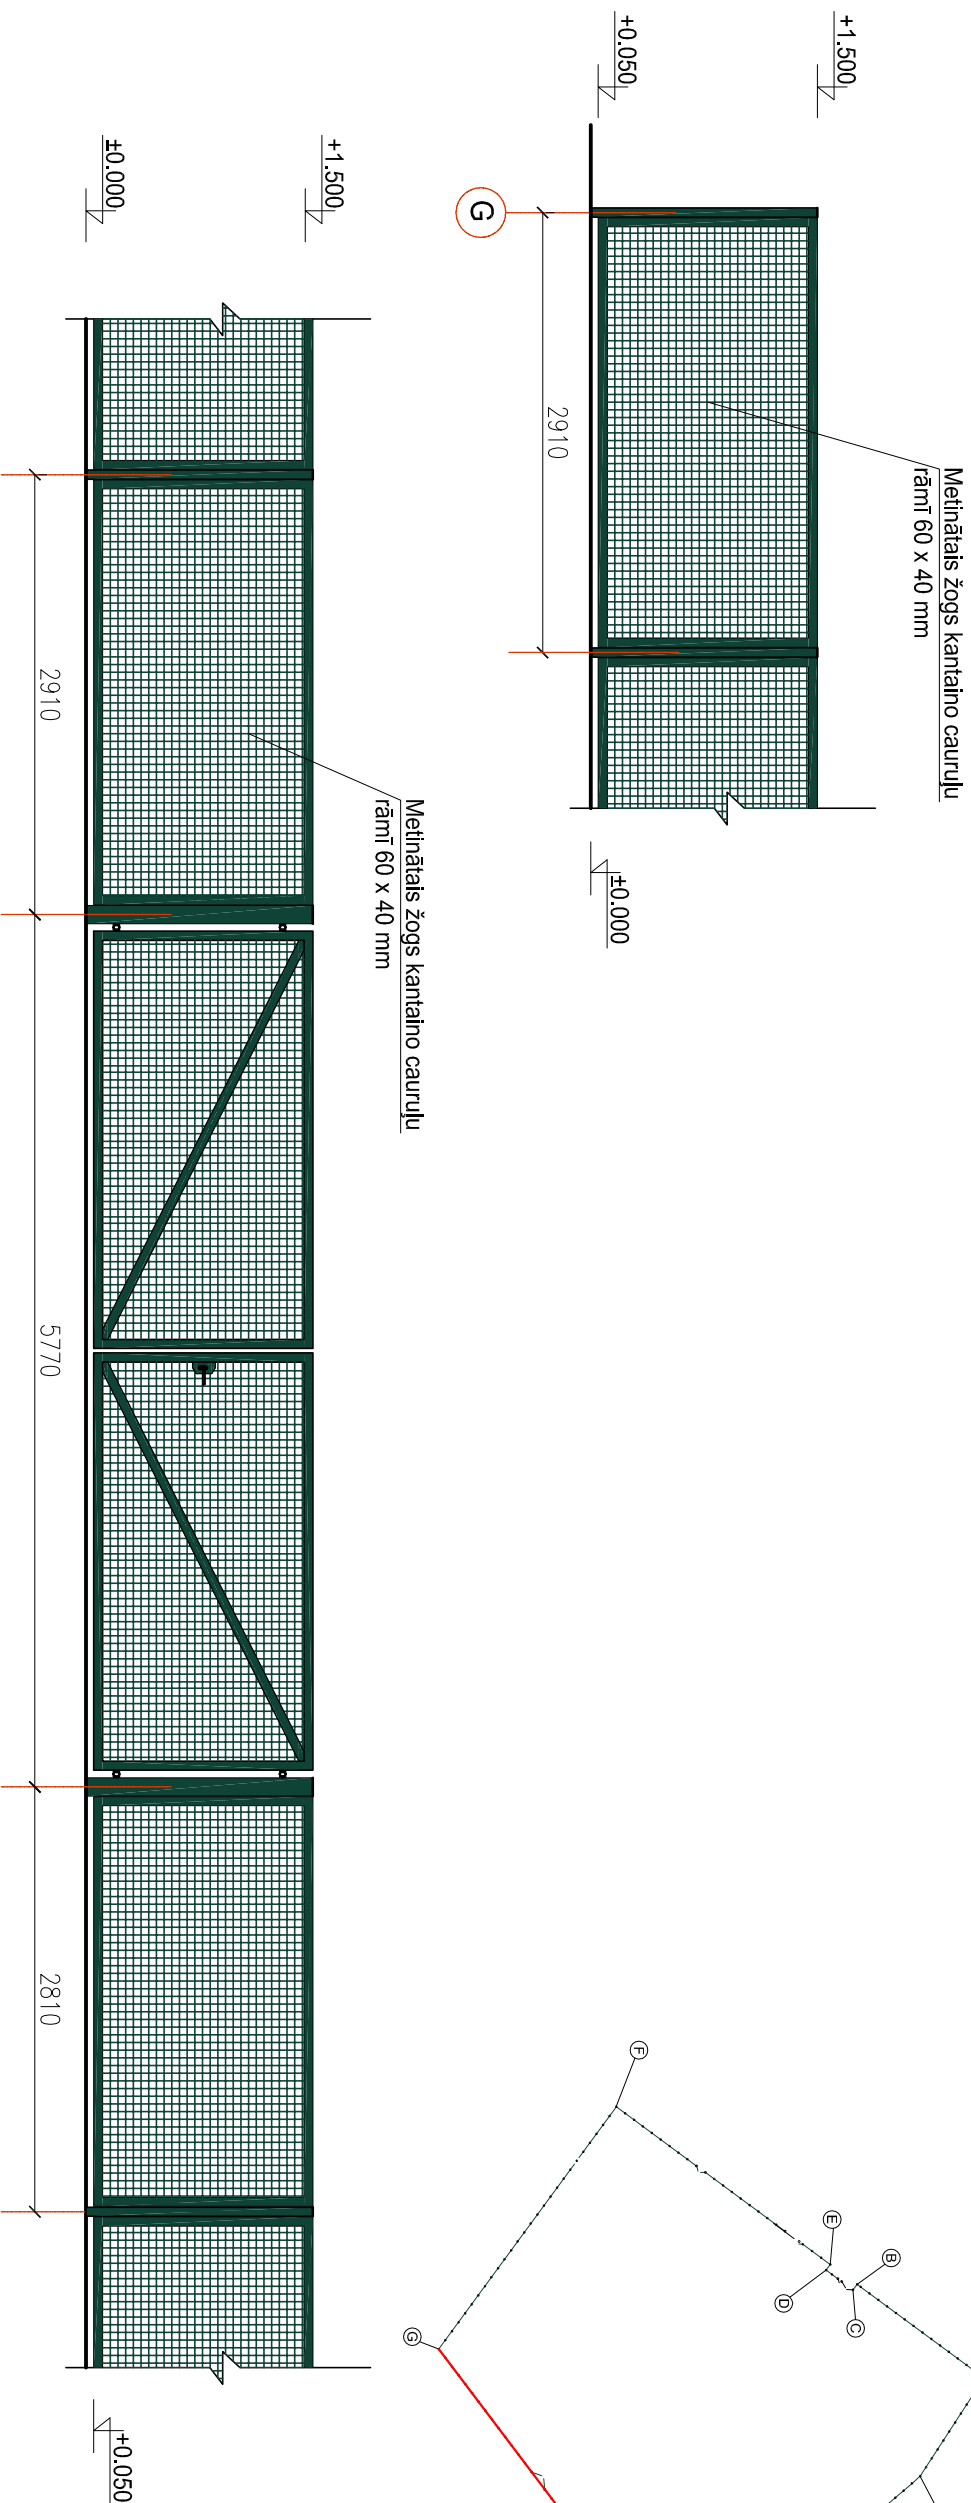

Nr.	Nosaukums	Šķērsleņķums(mm)	H=(mm)	L=(mm)	Mērv.	Skats
1	Metāla stabs	60 x 60	-	1900	gab.	35
2	Metāla stabs	120 x 120	-	1900	gab.	2
3	Meinātais metāla rāmis ar meināto žogu (acs 50,8 x 50,8mm)	60 x 40	1450	2840	gab.	14
4	Meinātais metāla rāmis ar meināto žogu (acs 50,8 x 50,8mm)	60 x 40	1450	2710	gab.	22
5	Divviru vārti (viens vērtne)	60 x 40	1450	2760	gab.	4
6	Vārtu enģes	-	-	-	gab.	2
7	Vārtu slēdzenes	-	-	-	gab.	1

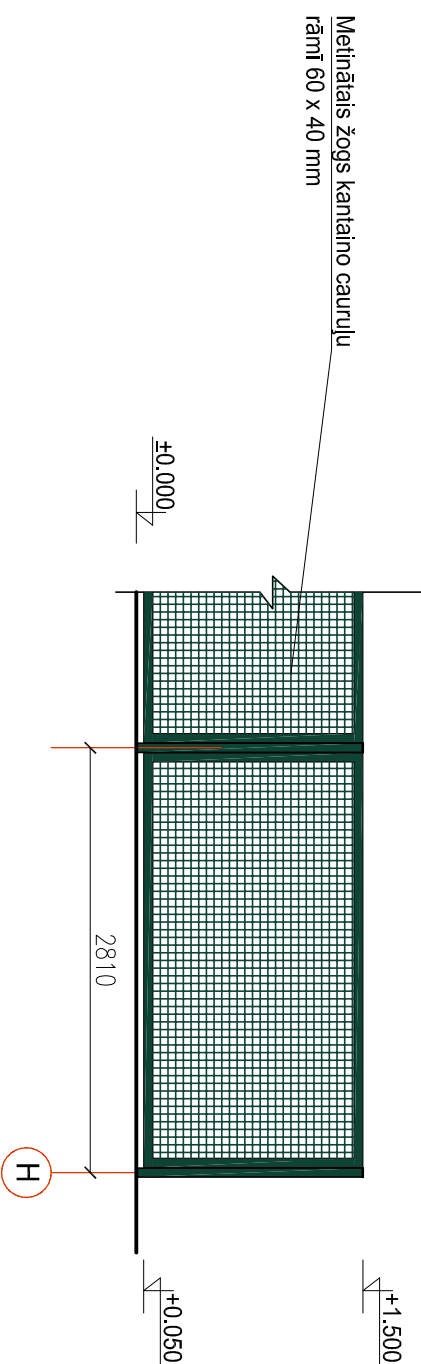

Piezīmes:

## Visus izmērus precizēt dabā.

Vārtu slēdzenju un eņģu tipu saskaņot atsevišķi ar pasūtītāju.

Žoga stiprinājumu tipu saskaņot atsevišķi ar pasūtītāju

[illegible]



RAL 6005 - Zaiš

Zoga fragments G-H




PROJEKTĒŠANAS  
BIROJS

ŽOGA FRAGMENTI H-I; I-A M 1:50

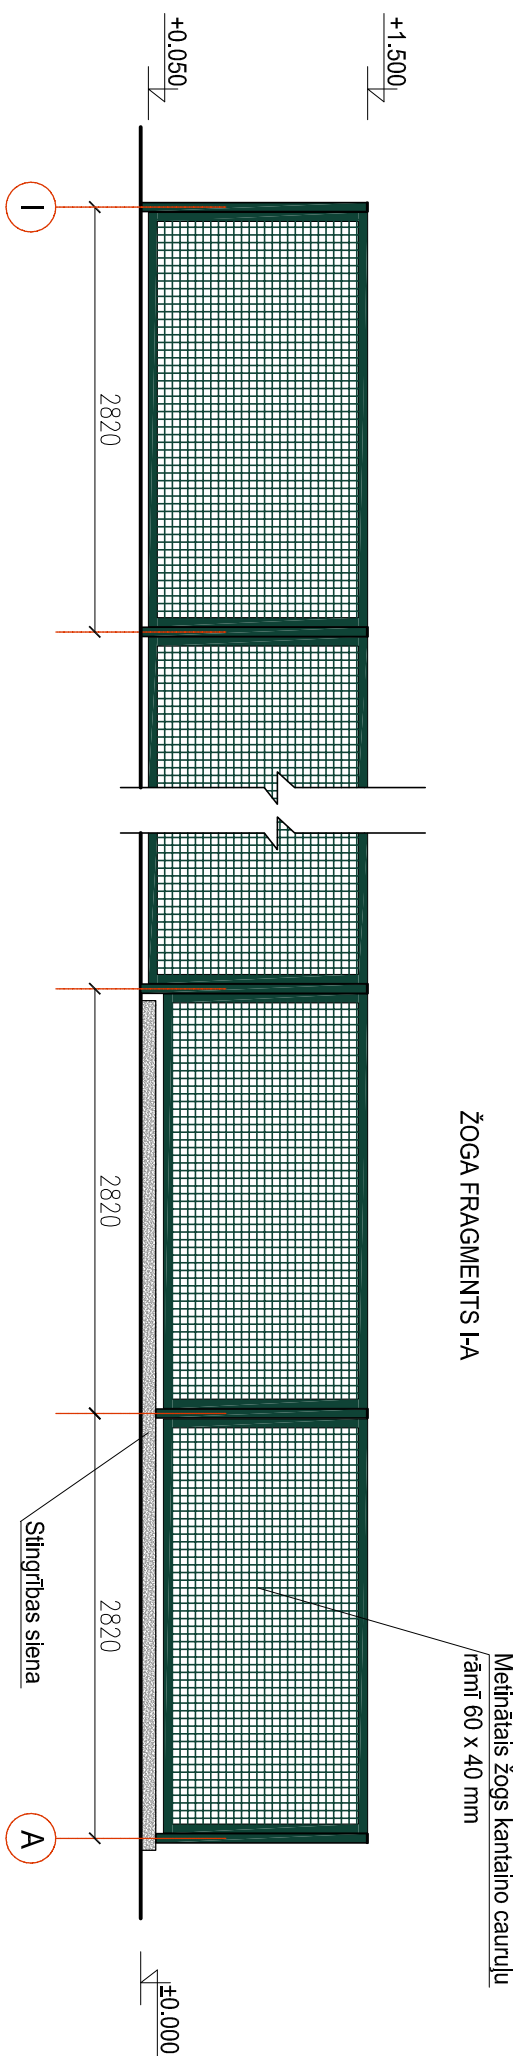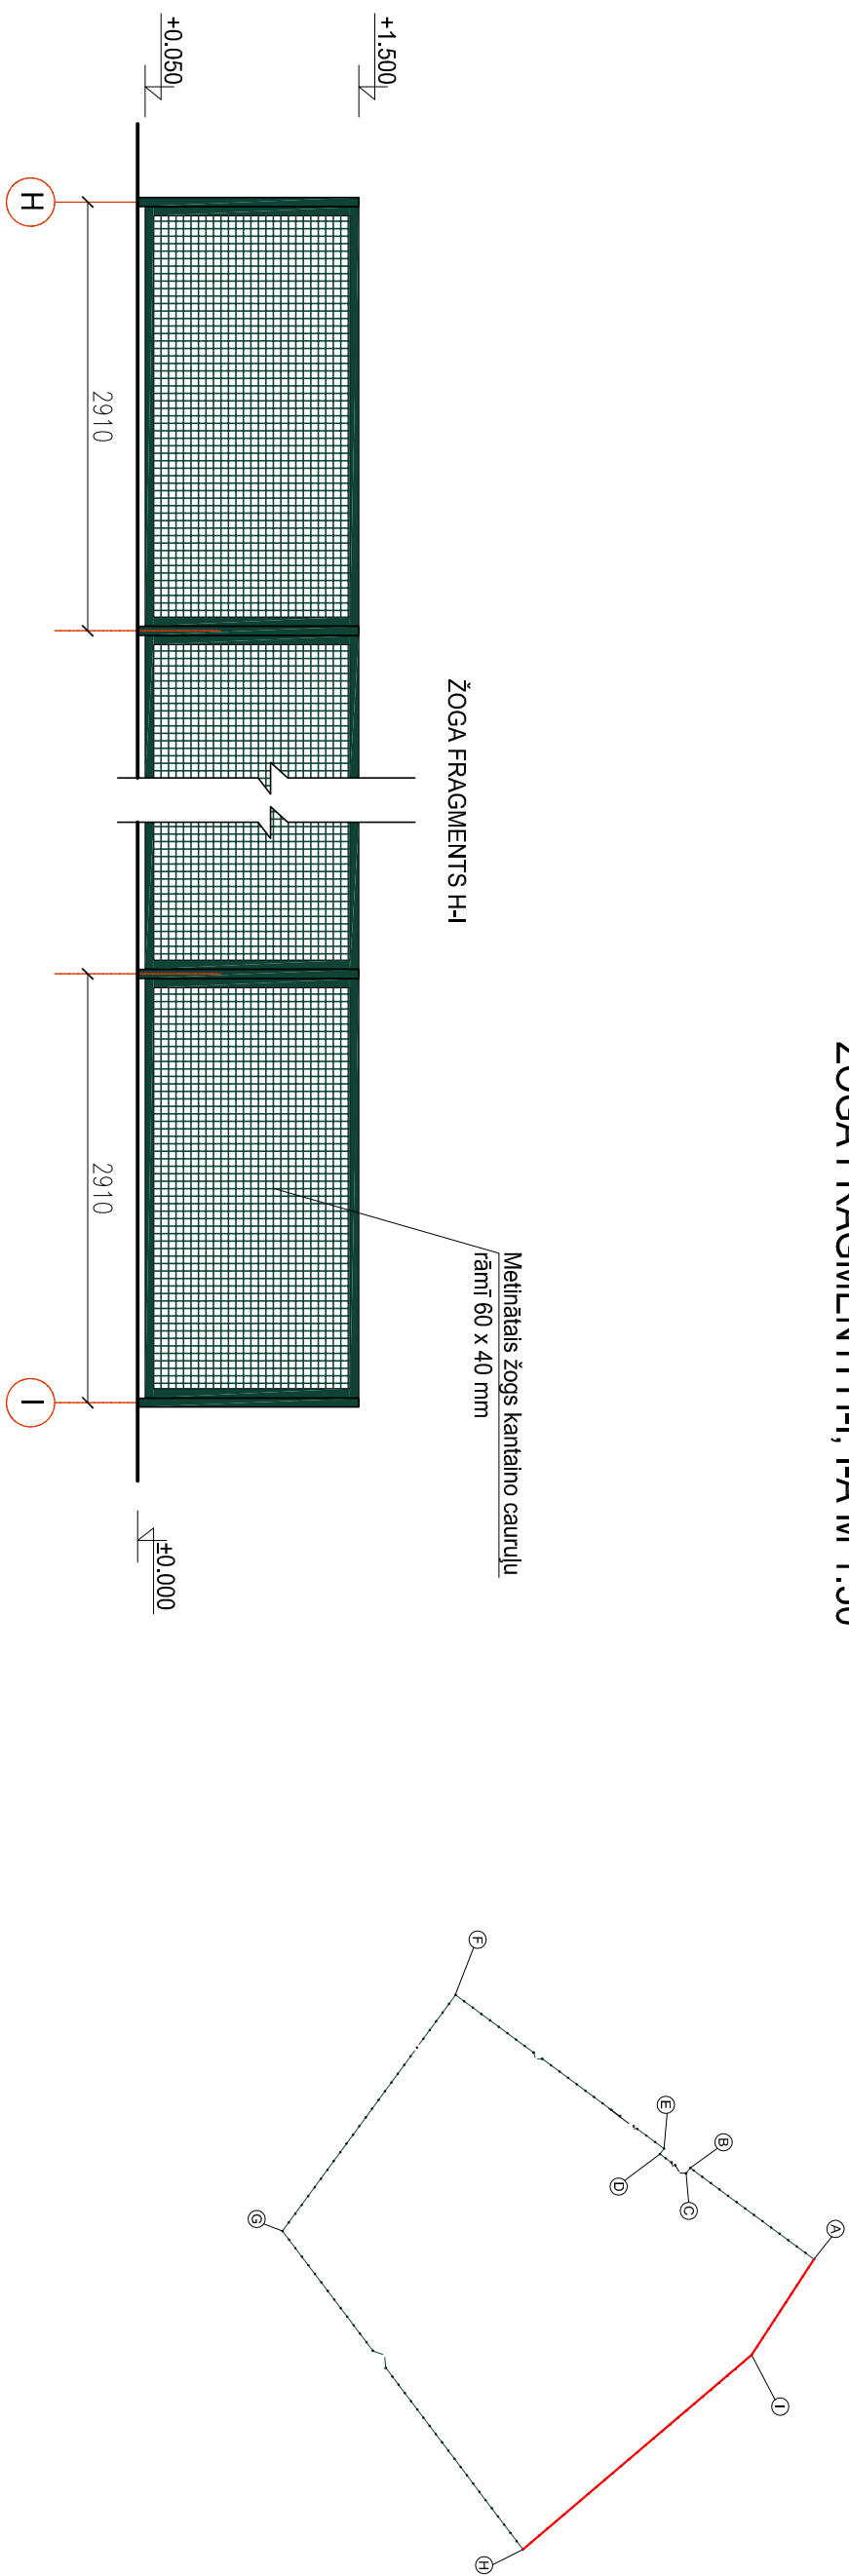


Nr.	Nosaukums	Šķērsgriezums(mm)	H=(mm)	L=(mm)	Mērv.	Skats
1	Metāla stabs	60 x 60	-	1900	gab.	39
2	Metināts metāla rāmis ar metināto zogu (acs 50,8 x 50,8mm)	60 x 40	1450	2840	gab.	28
3	Metināts metāla rāmis ar metināto zogu (acs 50,8 x 50,8mm)	60 x 40	1350	2740	gab.	9
4	Metināts metāla rāmis ar metināto zogu (acs 50,8 x 50,8mm)	60 x 40	1350	2740	gab.	2
5	Slingmas siena (Betons B20 F50; sālgroņurums ø10 A II 200 x 200)	140 x 700 x 5620	-	-	m³	0,35

Piezīmes:  
Visus izmērus precizēt dabā.  
Žoga stiprinājumu tipu saskaņot atsevišķi ar pasūtītāju



					<b>Objekts:</b> Žoga remonts <b>Pasūtītājs:</b> Ķekavas novada pašvaldības pirmsskolas izglītības iestāde "Avočiņš" <b>Adrese:</b> Jaunatnes iela 3, Baloži, Ķekavas novads
Ariteksts	I.Briedis				
Izstrādāja	J.Bergmanis				
ŽOGA FRAGMENTI H-I: I-A  M 1:50					 <div style="text-align: right;">           PROJEKTĒŠANAS            BIŅROS         </div>
		Stadija	Lapa	Lapa	
		TP	AR-9	10	

# TEHNISKE GRIEZUMI

Griezums 1-1

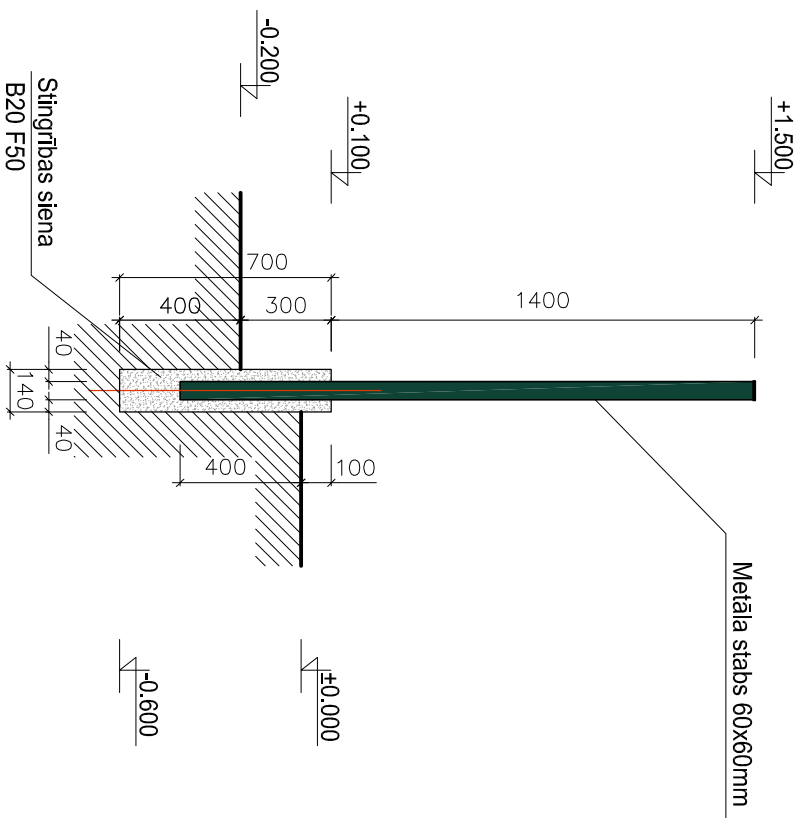

## Griezums 2-2

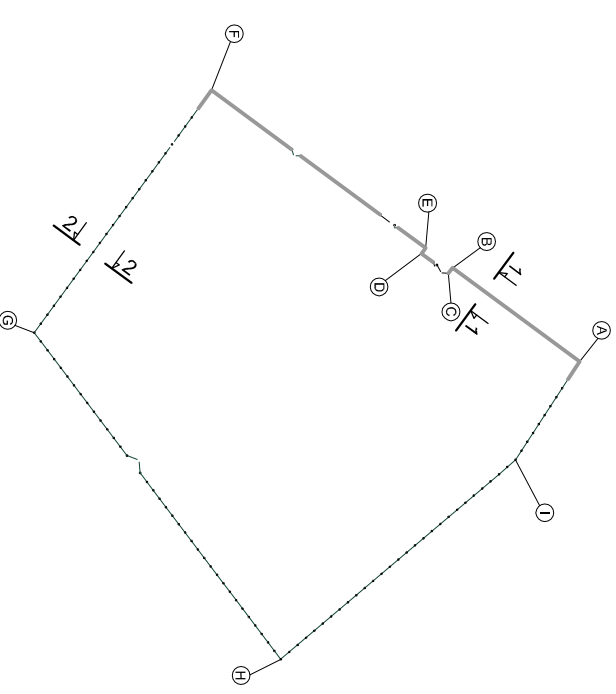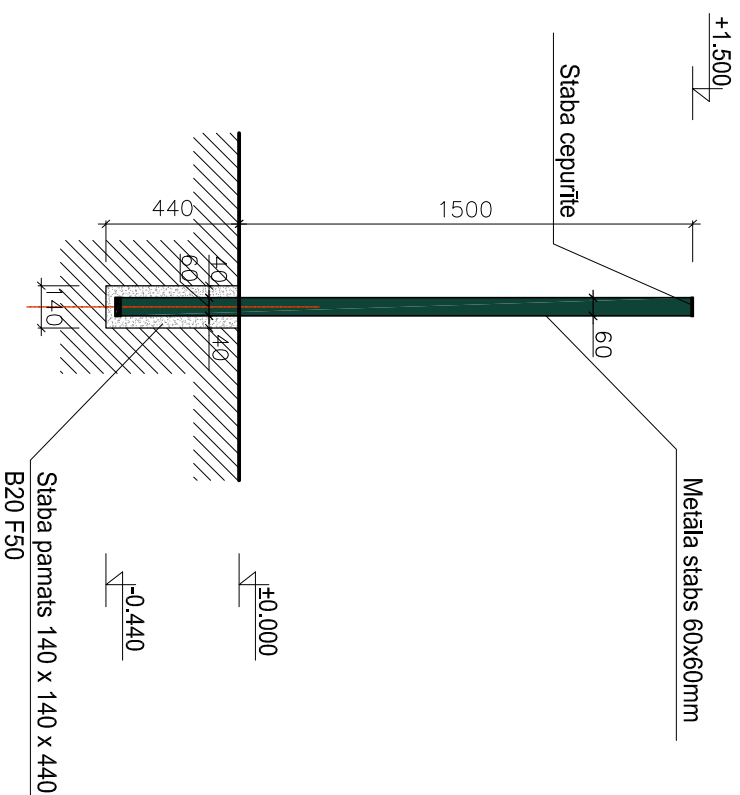

### Apzīmējumi:


RAL 6005 - Zajiš

— Stingrības siena

Piezīmes:

Visus izmērus precizēt dabā.

Vārtu slēdzenju un eņģu tipu saskaņot atsevišķi ar pasūtītāju  
Žoga stiprinājumu tipu saskaņot atsevišķi ar pasūtītāju

					Objekts: Žoga remonts Pasūtītājs: Ķekavas novada pašvaldības pirmsskolas izglītības iestāde "Avotiņš" Adrese: Jaunatnes iela 3, Baložī, Ķekavas novads
Arhitekts	I.Briedis				
Izstrādāja	J.Bergmanis				Tehniskie griezumumi  M 1:25
					 <div style="text-align: right;">PROJEKTEŠĀNAS BIROJS</div>