


ŽOGA FRAGMENTI H-I; I-A M 1:50

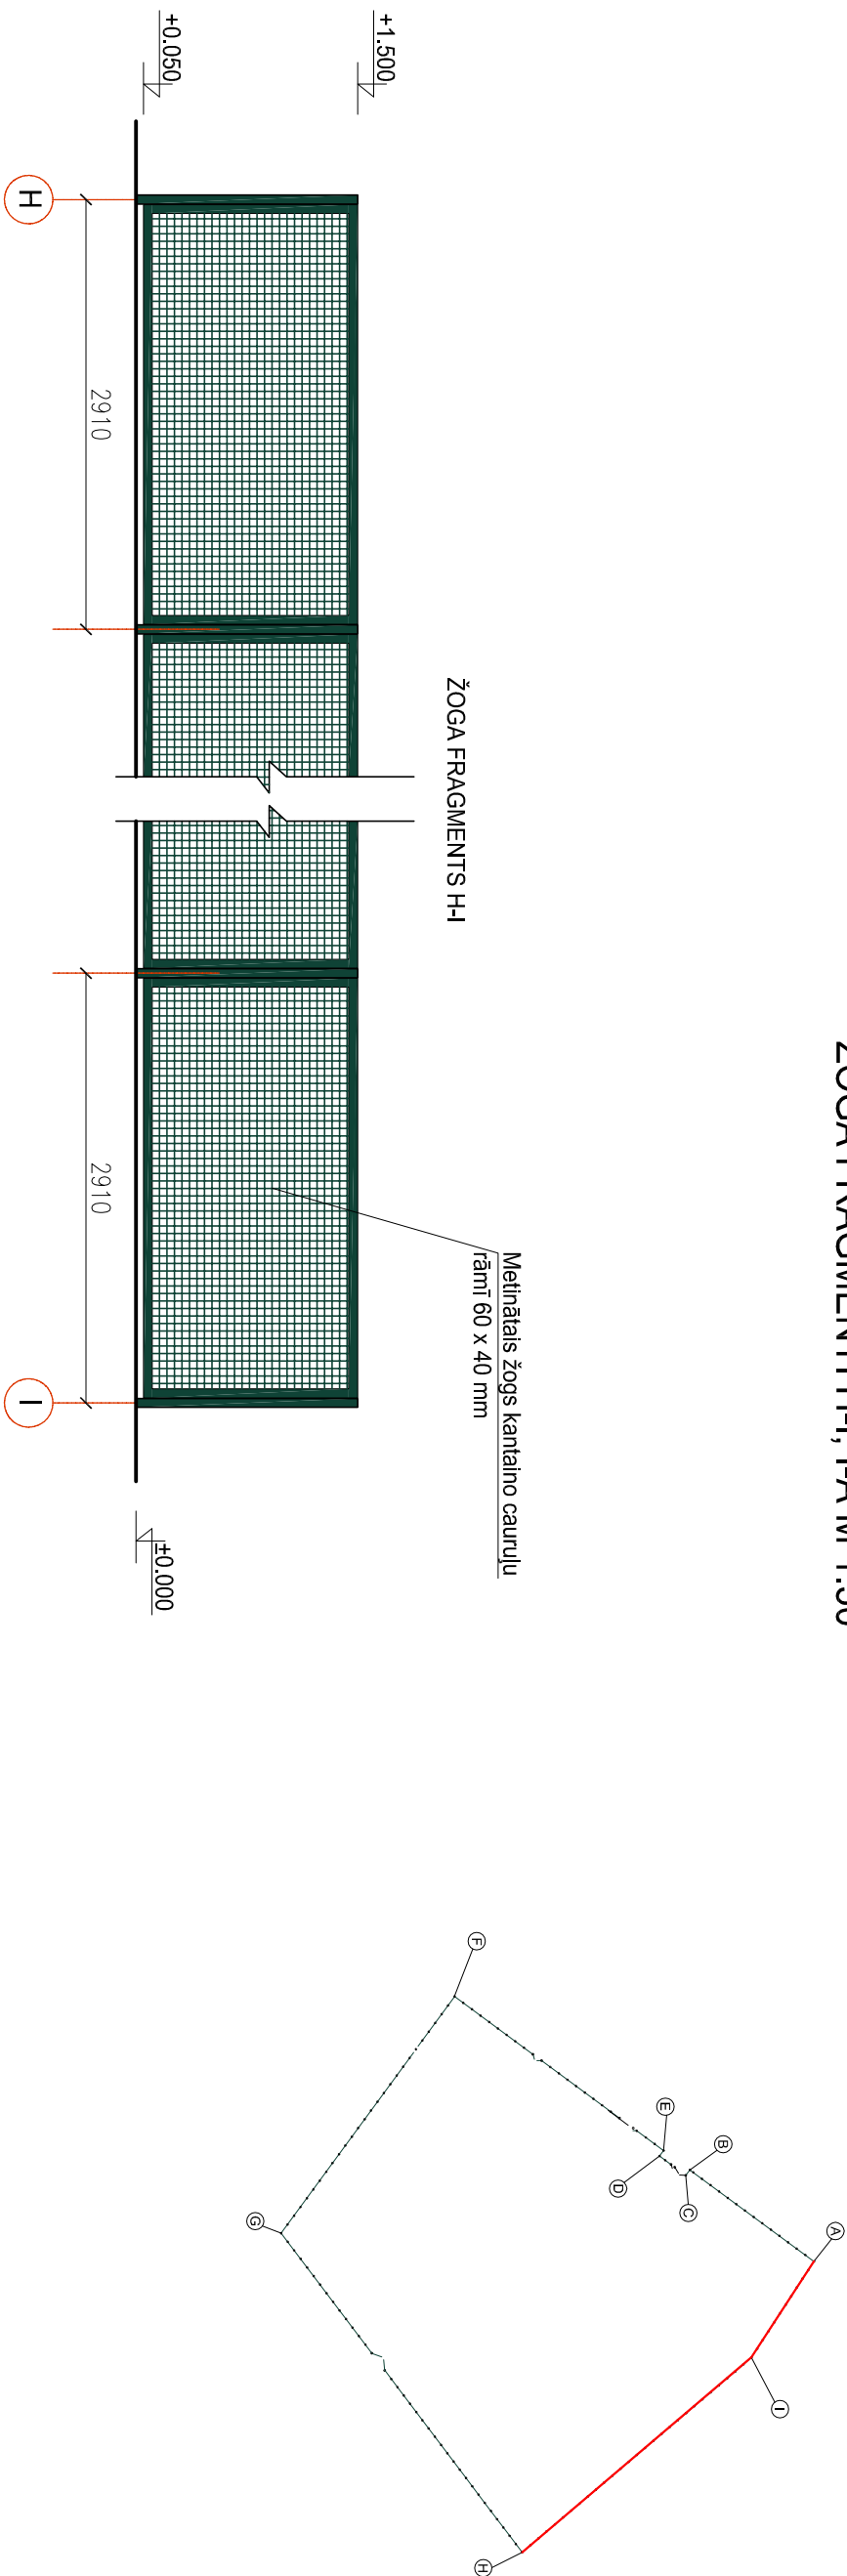

Nr.	Nosaukums	Šķērsbiezums(mm)	H=(mm)	L=(mm)	Mērv.	Skaitis
1	Metāla stabs	60 x 60	-	2300	gab.	39
2	Meitnāts metāla rāmis ar meitnāto žogu (acs 50,8 x 50,8mm)	60 x 40	1450	2840	gab.	28
3	Meitnāts metāla rāmis ar meitnāto žogu (acs 50,8 x 50,8mm)	60 x 40	1350	2740	gab.	9
4	Meitnāts metāla rāmis ar meitnāto žogu (acs 50,8 x 50,8mm)	60 x 40	1350	2740	gab.	2
5	Sīngrības siēna (Betons B20 F50; sīngrojums ø10 A II 200 x 200)	140 x 700 x 5620	-	-	m³	0,55

Piezīmes:  
Visus izmērus precizēt dabā.  
Vārtu furnitūrai izmantot "Locinox" firmas izstrādājumus vai analogus.

Objekts: Žoga remonts  
Pasūtītājs: Ķekavas novada pašvaldības pirmsskolas izglītības iestāde "Avoitiņš"  
Adrese: Jaunatnes iela 3, Baloži, Ķekavas novads

Arhitekts	I.Briedis								

Izstrādāja	J.Bergmanis								
------------	-------------	--	--	--	--	--	--	--	--

ŽOGA FRAGMENTI H-I; I-A

M 1:50

ARHO AB

PROJEKTIŠANAS BIROUS