



ZOGA FRAGMENTS G-H M 1:50

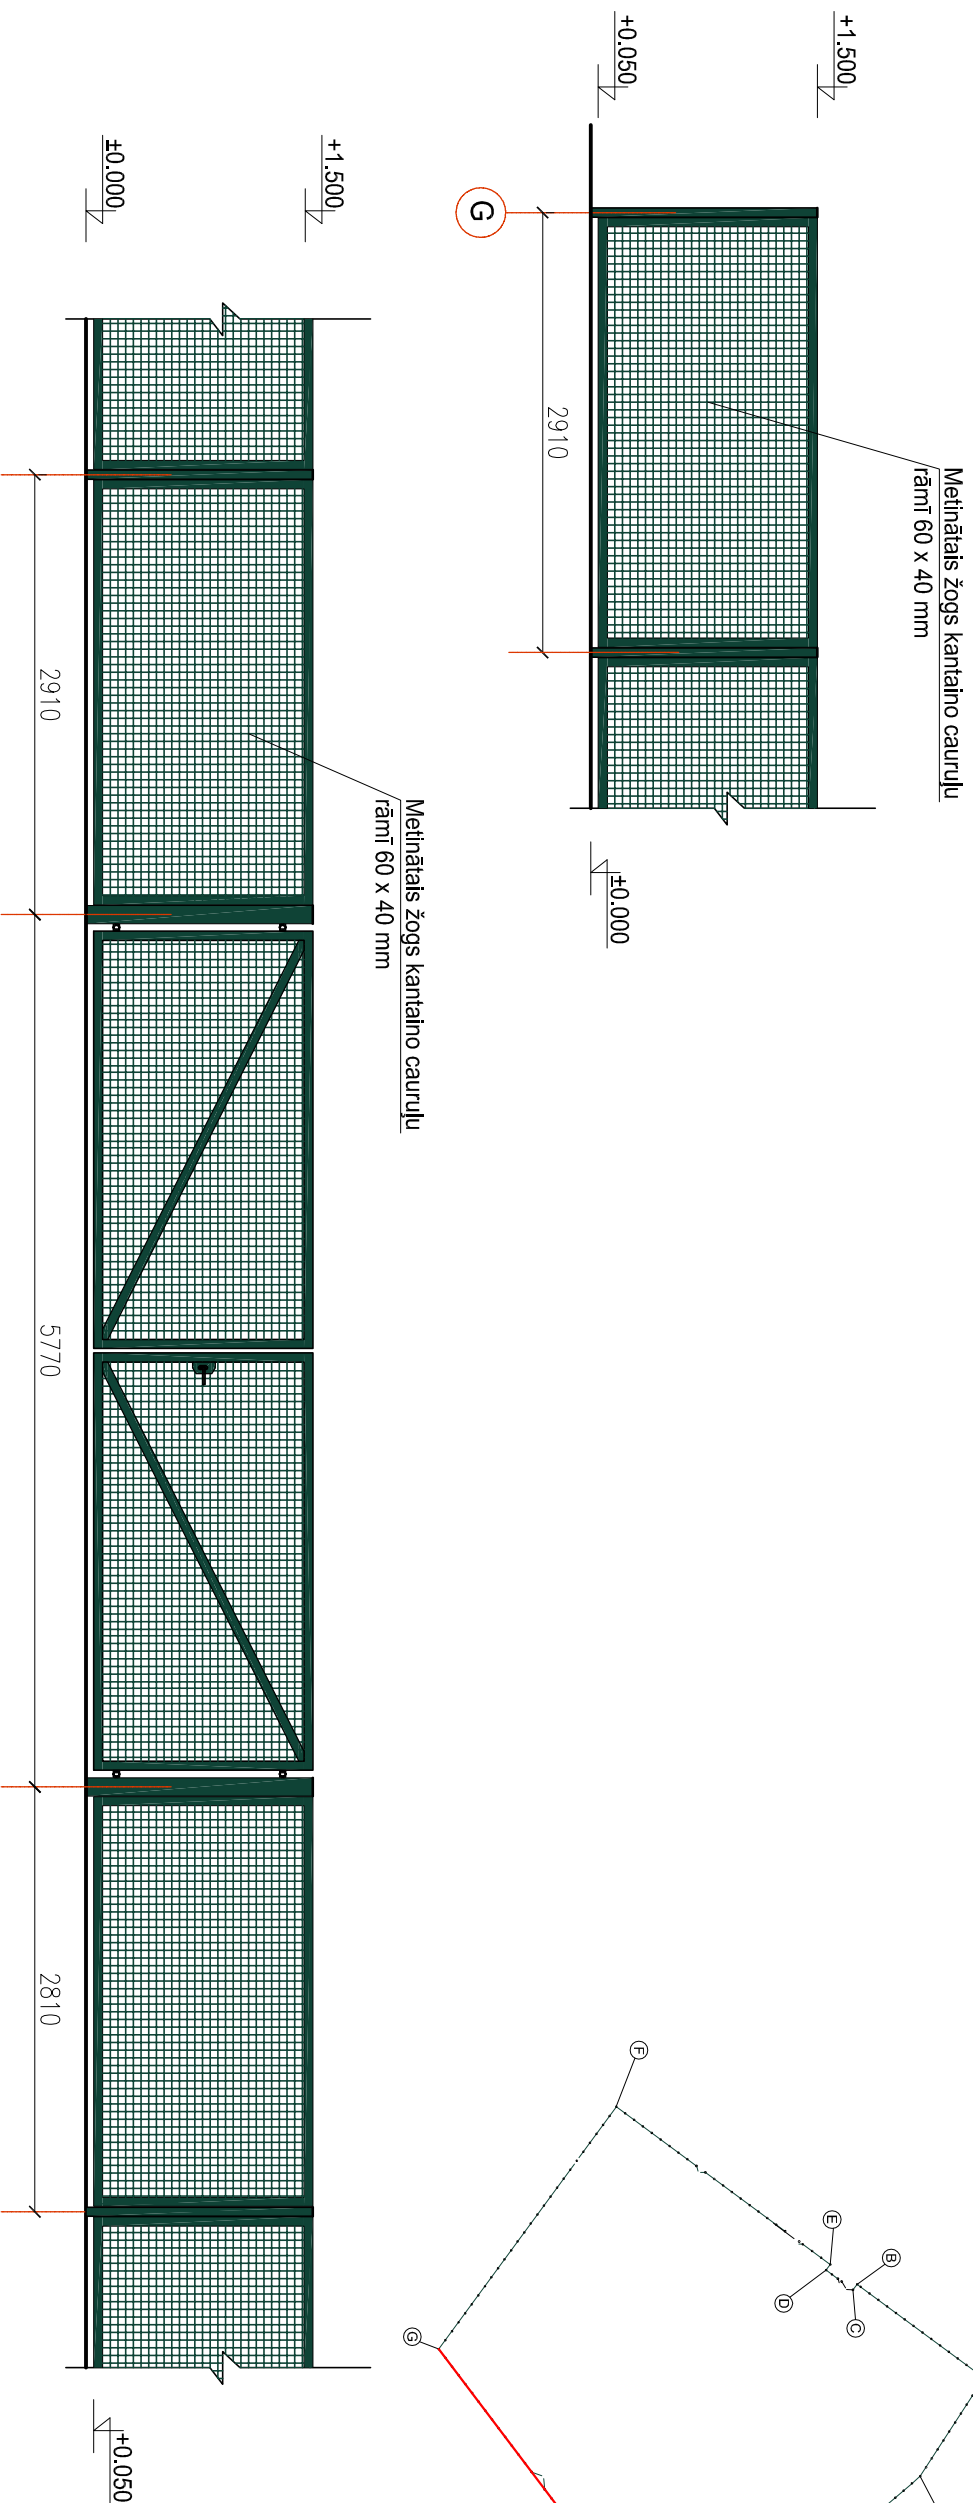

Nr.	Nosaukums	Šķērsleņķums(mm)	H=(mm)	L=(mm)	Mērv.	Skats
1	Metāla stabs	60 x 60	-	2300	gab.	35
2	Metāla stabs	120 x 120	-	2300	gab.	2
3	Meināts metāla rāmis ar meināto žogu (acs 50,8 x 50,8mm)	60 x 40	1450	2840	gab.	14
4	Meināts metāla rāmis ar meināto žogu (acs 50,8 x 50,8mm)	60 x 40	1450	2710	gab.	22
5	Divviru vārti (viens vērtne)	60 x 40	1450	2760	gab.	4
6	Vārtu enģes	-	-	-	gab.	2
7	Vārtu slēdzenes	-	-	-	gab.	1

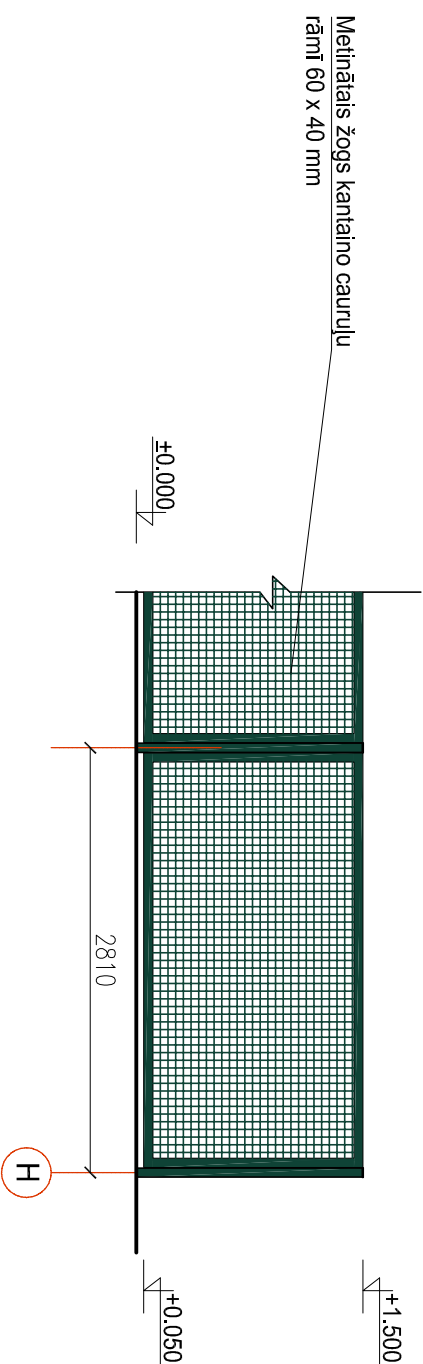

Piezīmes:

Visus izmērus precizēt dabā.

Vārtu furnitūrai izmantot "Locinox" firmas izstrādājumus vai analogus

[illegible]

RAL 6005 - Zaiš

Zoga fragments G-H

PROJETTESANAS
BIROJS