
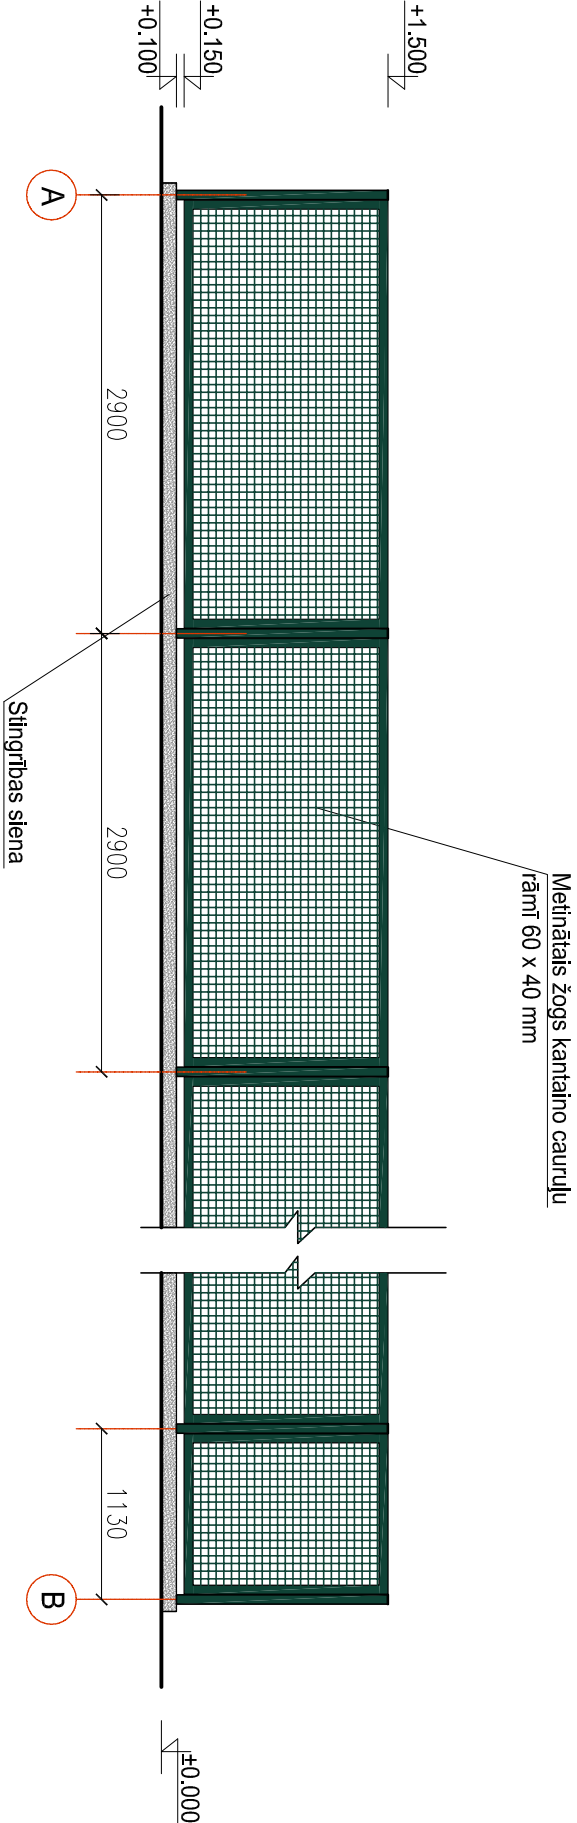



ŽOGA FRAGMENTS A-B M 1:50

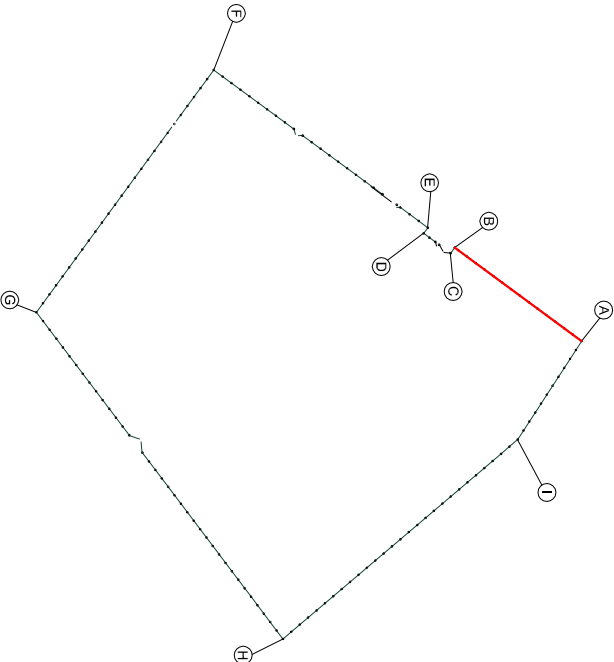

Nr.	Nosaukums	Šķērsgriezums(mm)	H=(mm)	L=(mm)	Mērv.	Skaitis
1	Metāla stabs	60 x 60	-	2300	gab.	15
2	Metināts metāla rāmis ar metināto žogu (acs 50,8 x 50,8mm)	60 x 40	1350	2830	gab.	14
3	Metināts metāla rāmis ar metināto žogu (acs 50,8 x 50,8mm)	60 x 40	1350	1060	gab.	1
4	Stingrības siena (Betons B20 F50; stiegrējums ø10 A II 200 x 200)	140 x 700 x 41860	-	-	m³	4,10

Piezīmes:

Visus izmērus precizēt dabā.
Vārtu furnitūrai izmantot "Locinox" firmas izstrādājumus vai analogus.

							Objekts: Žoga remonts Pasūtītājs: Ķekavas novada pašvaldības pirmsskolas izglītības iestādē "Avotiņš" Adrese: Jaunatnes iela 3, Baloži, Ķekavas novads	Stadija			Lapa		
	Arhitekts	I.Briedis						TP	AR-4	10	Lapa		
	Izstrādāja	J.Bergmanis					ŽOGA FRAGMENTS A-B M 1:50	 PROJEKTIŠANAS BIROUS					



RAL 6005 - Zaiš

Žoga fragments A-B