


ZOGA FRAGMENTS E-F M 1:50

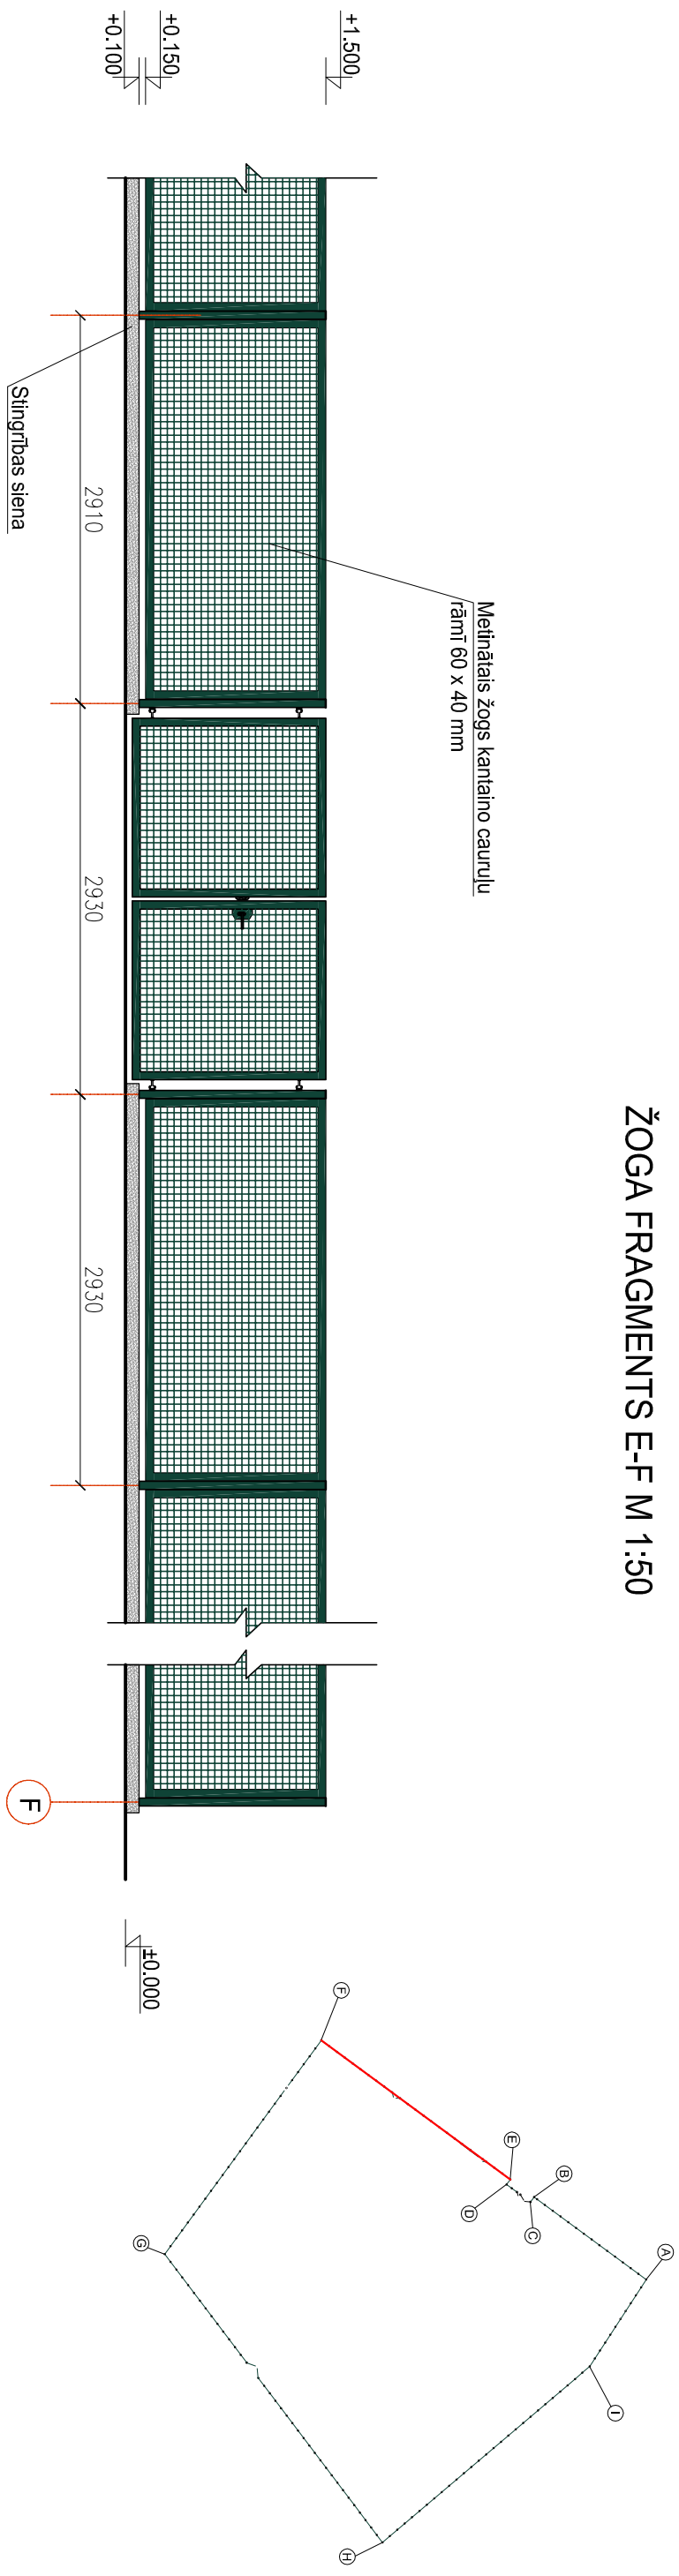

Nr.	Nosaukums	Šķērsgriezums(mm)	H=(mm)	L=(mm)	Mērv.	Skaitis
1	Metāla stabs	60 x 60	-	2300	gab.	22
2	Metāla stabs	120 x 120	-	2300	gab.	2
3	Metināts metāla rāmis ar metināto žogu (acs 50,8 x 50,8mm)	60 x 40	1350	2930	gab.	3
4	Metināts metāla rāmis ar metināto žogu (acs 50,8 x 50,8mm)	60 x 40	1350	2840	gab.	9
5	Metināts metāla rāmis ar metināto žogu (acs 50,8 x 50,8mm)	60 x 40	1350	2860	gab.	9
6	Slingpāss siena (Betons B20 F50, stiprējums Ø10 A II 200 x 200)	140 x 700 x 61960	-	-	m ³	6,10
7	Vienviru vārti	60 x 40	1450	1000	gab.	1
8	Bīdāmie vārti	60 x 40	1450	6920	gab.	1
9	Divviru vārti (viena vārtne)	60 x 40	1450	1340	gab.	2
10	Vārtu enģes	-	-	-	gab.	6
11	Vārtu slēdzenes	-	-	-	gab.	3

Piezīmes:
Visus izmērus precizēt dabā.
Vārtu furnitūrai izmantot "Locinox" firmas izstrādājumus vai analogus.

Objekts: Žoga remonts
Pasūtītājs: Ķekavas novada pašvaldības pirmsskolas izglītības iestāde "Avoitiņš"
Adrese: Jaunatnes iela 3, Baloži, Ķekavas novads

[illegible]

RAL 6005 - Zaiš

Žoga fragments E-F