



ZOGA FRAGMENTS E-F M 1:50

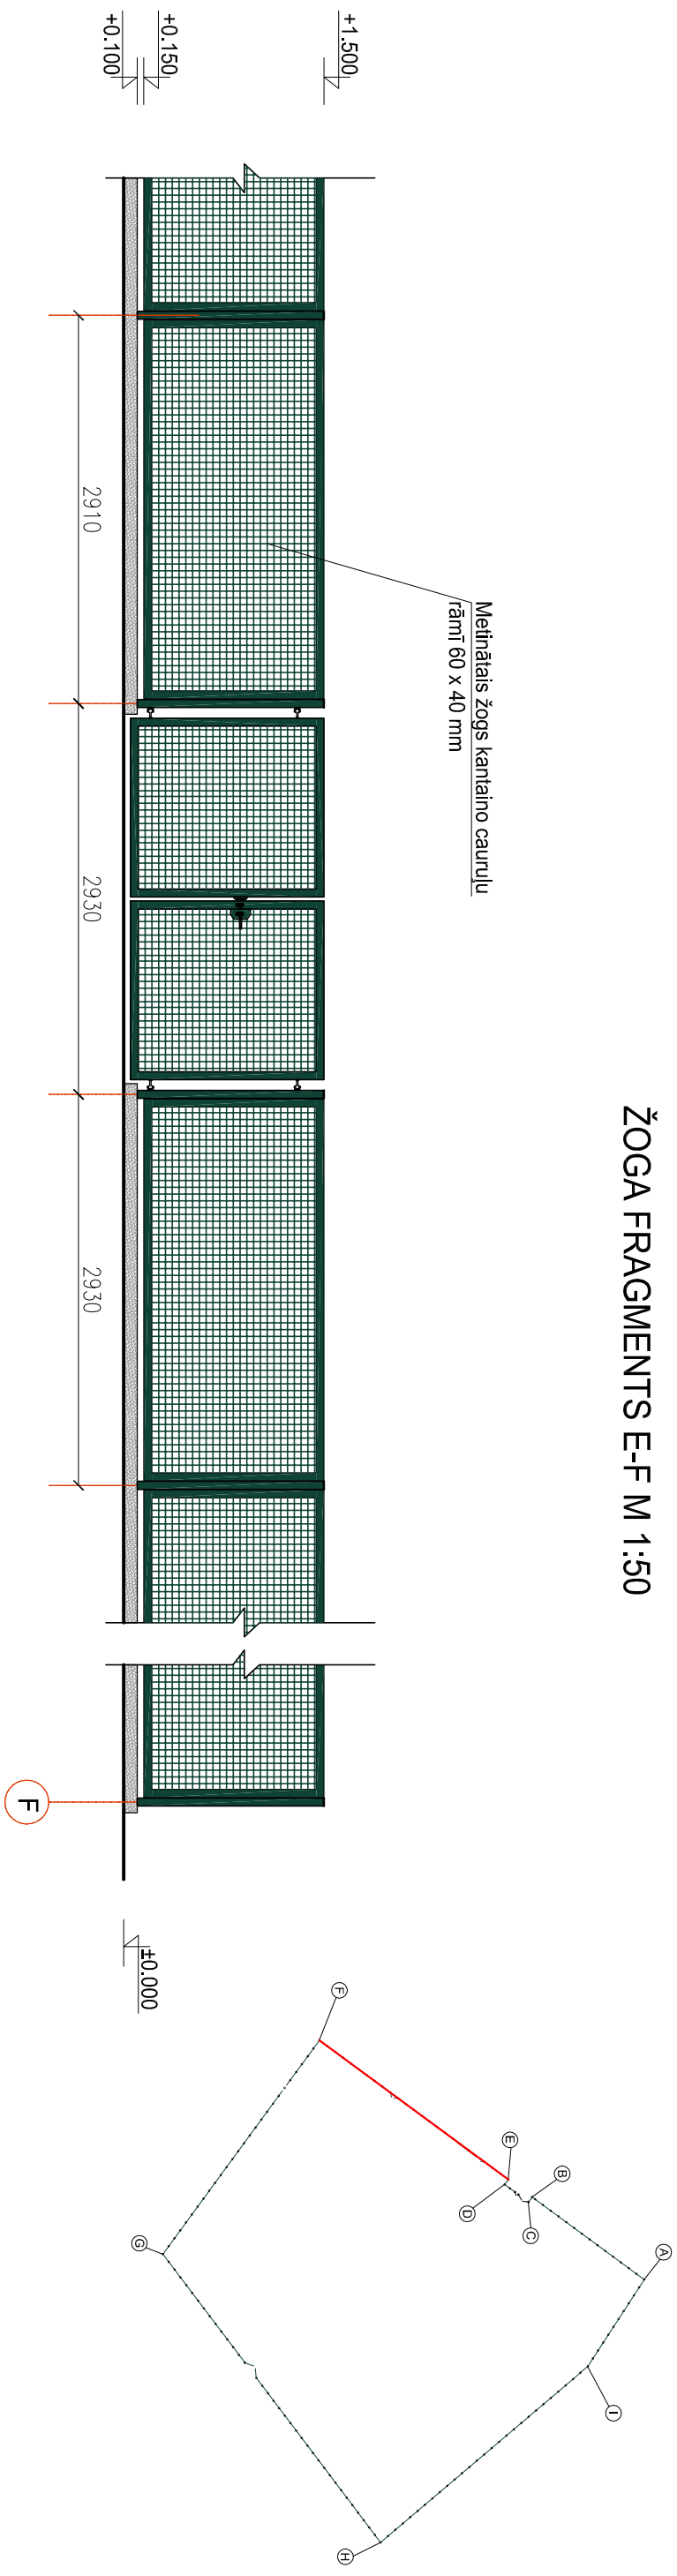

Nr.	Nosaukums	Šķērsgriezums(mm)	H=(mm)	L=(mm)	Mērv.	Skaitis
1	Metāla stabs	60 x 60	-	2300	gab.	22
2	Metāla stabs	120 x 120	-	2300	gab.	2
3	Metināts metāla rāmis ar metināto zogu (acs 50,8 x 50,8mm)	60 x 40	1350	2930	gab.	3
4	Metināts metāla rāmis ar metināto zogu (acs 50,8 x 50,8mm)	60 x 40	1350	2840	gab.	9
5	Metināts metāla rāmis ar metināto zogu (acs 50,8 x 50,8mm)	60 x 40	1350	2860	gab.	9
6	Stingrības siena (Betons B20 F50, stieņojums Ø10 A II 200 x 200)	140 x 700 x 61960	-	-	m ³	6,10
7	Vienviru vārti	60 x 40	1450	1000	gab.	1
8	Divviru vārti (viena vārtne)	60 x 40	1450	2125	gab.	2
9	Divviru vārti (viena vārtne)	60 x 40	1450	1340	gab.	2
10	Vārtu enģes	-	-	-	gab.	10
11	Vārtu slēdzenes	-	-	-	gab.	3

Piezīmes:
Visus izmērus precizēt dbā.
Vārtu furnitūrai izmantot "Lochnox" firmas izstrādājumus vai analogus

						<div>Objekts: Žoga remonts</div> <div>Pasūtītājs: Ķekavas novada pašvaldības pirmsskolas izglītības iestāde "Avotlīnš"</div> <div>Adrese: Jaunatnes iela 3, Baloži, Ķekavas novads</div>						
Arhitekts	I.Briedis					<table><tr><td>Stadija</td><td>Lapa</td><td>Lapa</td></tr><tr><td>TP</td><td>AR-6</td><td>10</td></tr></table> <div><div></div><div>PROJEKTĒŠANAS BIRŅOVS</div></div>	Stadija	Lapa	Lapa	TP	AR-6	10
Stadija	Lapa	Lapa										
TP	AR-6	10										
Izstrādāja	J.Bergmanis											
<div>ŽOGA FRAGMENTS E-F</div> <div>1.variants</div> <div>M 1:50</div>												