



**NOJUME  
2. STĀVA PLĀNA FRAGMENTS  
M1:100**

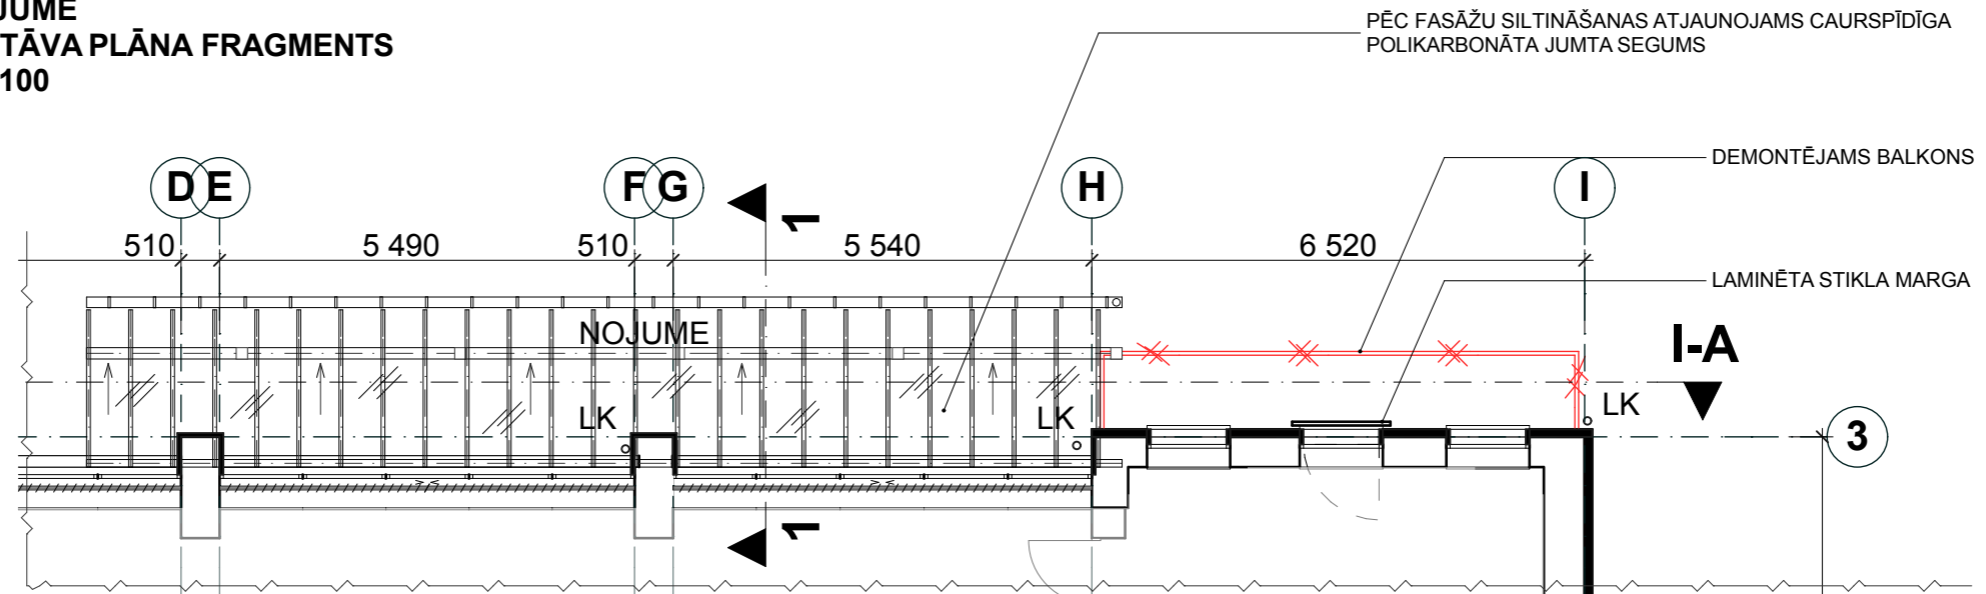

**GRIEZUMS 1-1  
M1:50**

AP SIJĀM PĒC FASĀŽU SILTINĀŠANAS  
IESTRĀDĀT ELASTĪGU HERMĒTIKI

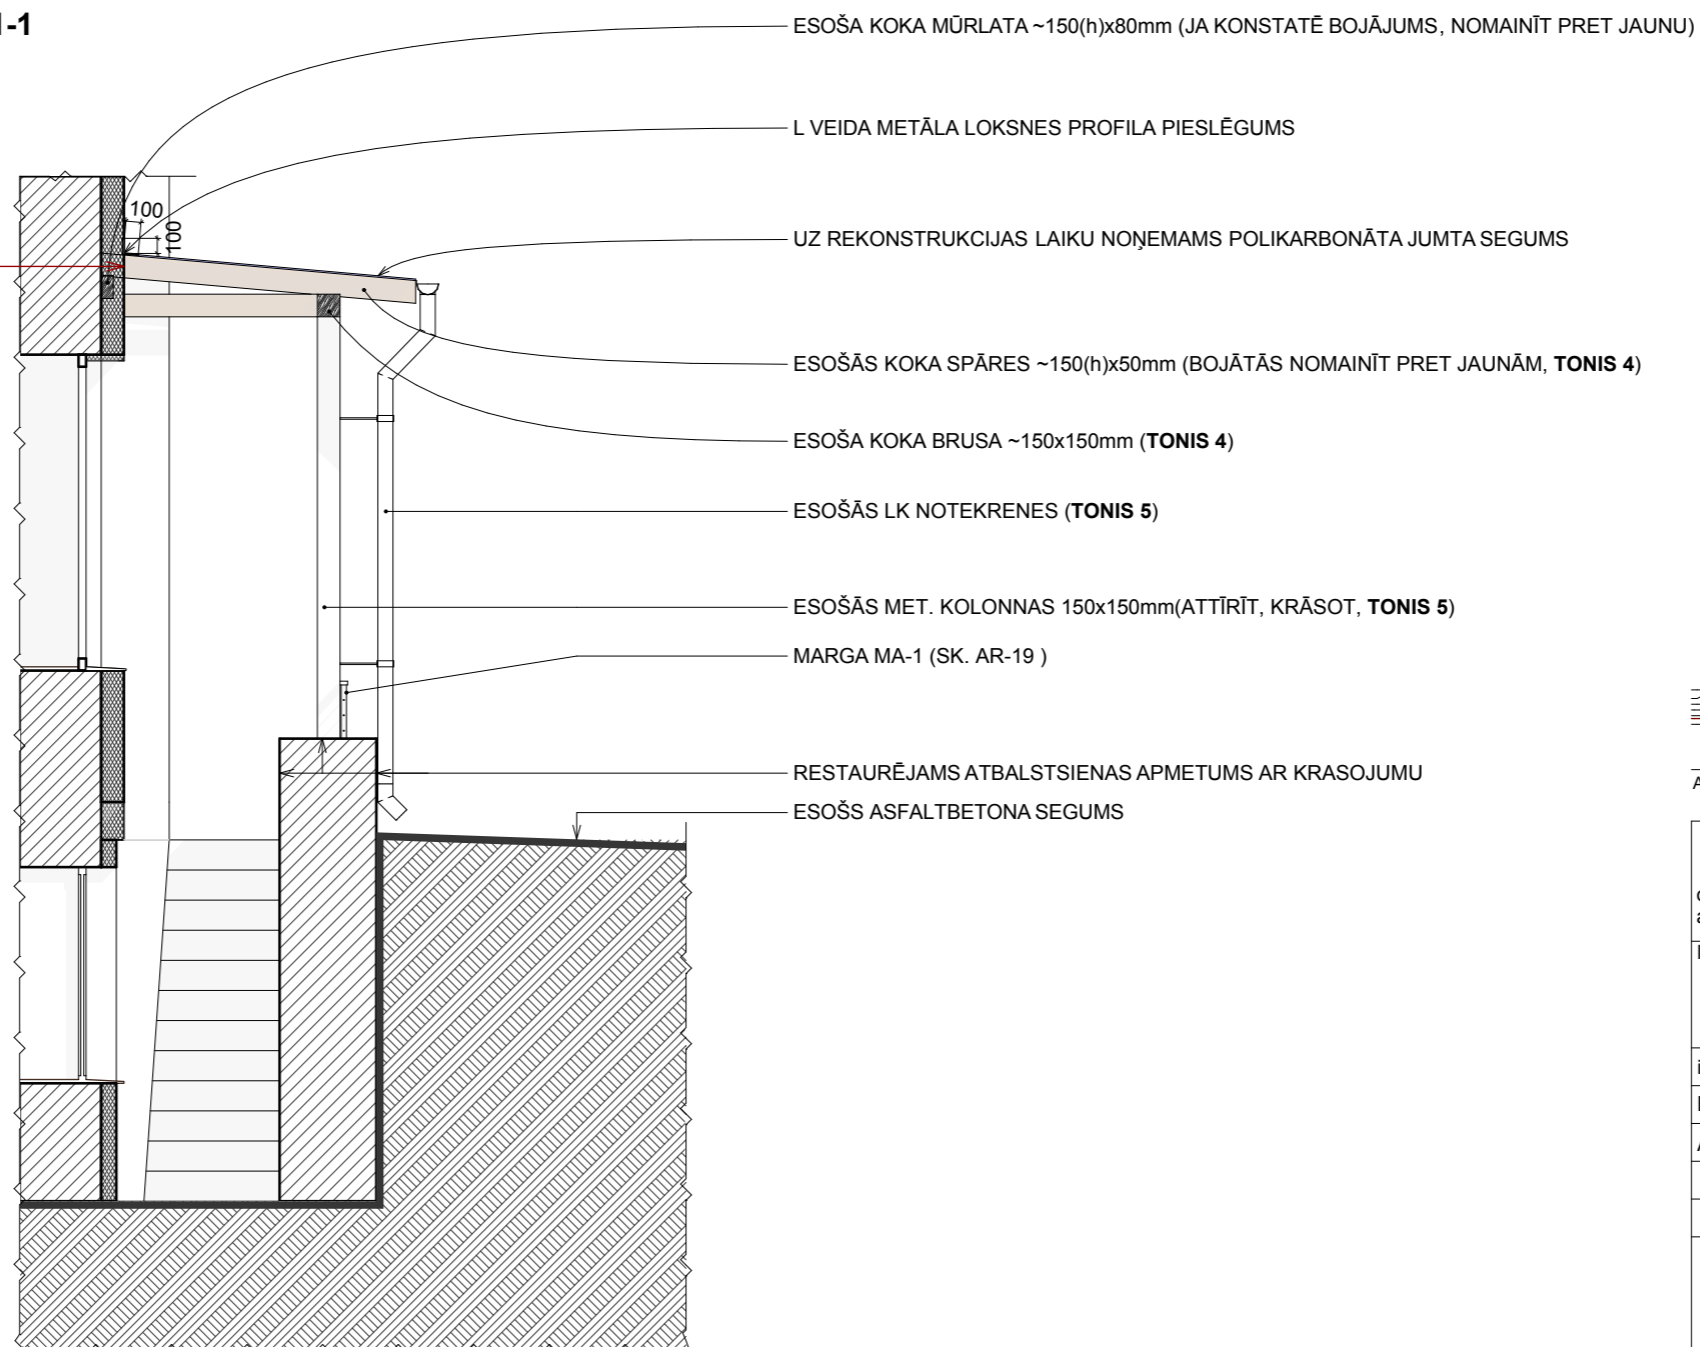

**PALAST ARCHITEKTS**

A/S "Palast Architects", Bīdienes iela 1a-1, Rīga, LV-1058, Reģ.Nr. 40003587246

**KULTŪRAS NAMA RENOVĀCIJAS  
PROJEKTS**

objekta  
adrese: Gaismas iela 17, Ķekava

lapa:

**NOJUME  
GRIEZUMS 1-1**

izstrādāja: BPV. J. BĒRZIŅŠ	11.06.2013.	pasūtītājs: Ķekavas novada pašvaldības Kultūras Aģentūra
ARH. TEHN. G. Podiņš	11.06.2013.	pas.Nr.: 2013-12
		darba stadija: TP
		fails: 2014.02.06._Kekava TP.pln
ARHITEKTS <b>JURIS BĒRZIŅŠ</b> Ser. Nr. 10-0798		mērogs: <b>1:100/1:50</b>
		lpp sk.: AR-22
datums:	11.06.2013.	lapas Nr.sējumā: .....