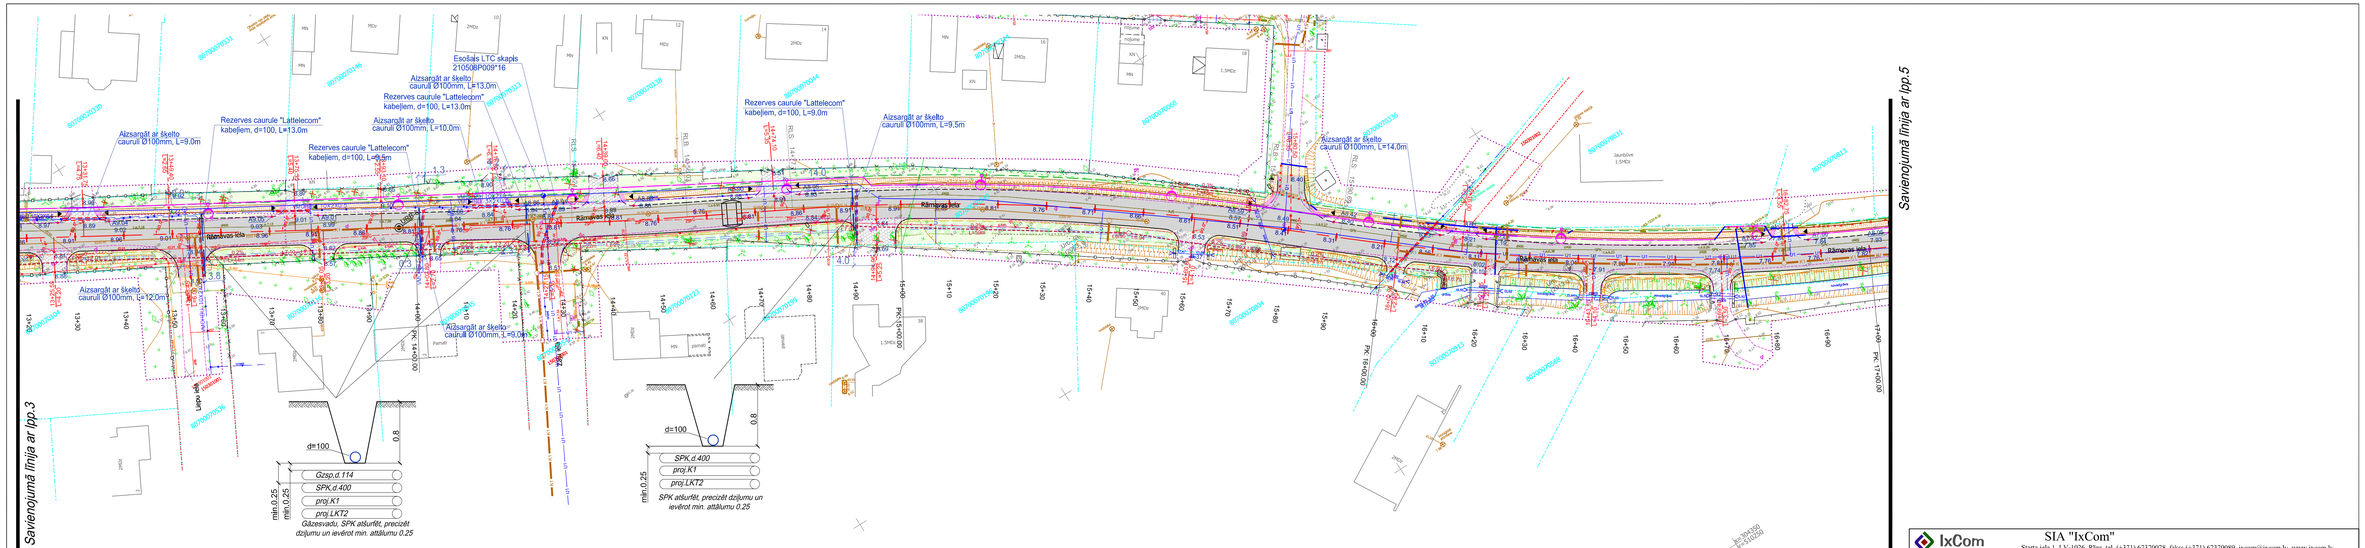

IxCom

SIA "IxCom"

Starta iela 1, LV-1026, Rīga, tel. (+371) 67370078, fakss (+371) 67370089, ixcom@ixcom.lv, www.ixcom.lv

Rāmavas ielas rekonstrukcija (no Mazās Rāmavas ielas līdz Pļaviņiekkalna ielai) Ķekavas pagasta teritorijā	PASŪTĪJUMS 0610/14

Vājstrāvas, ārējie tīkli

Pasūtītājs: Ķekavas novada pašvaldība

Projektējamās trases plāns (Pk 13+20 - Pk 17+10)

NOSAUKUMS	VĀRDS, UZVĀRDS	PARAKSTS	DATUMS
BD:proj.vad.	V.Rautmanis		27.10.2014
BD:proj.d.vad.	L. Savicka		27.10.2014
Pārbaudīja	I. Kučerjavijs		27.10.2014

ARHĪVA REĢ. NR.	DATUMS	STADIJA	LAPAS	LAPA	MĒROGS
		TP	5/4	VST-02	1:500