



Griezums Nr.1  
M 1:100  
skatīt VST-2, lapu 5

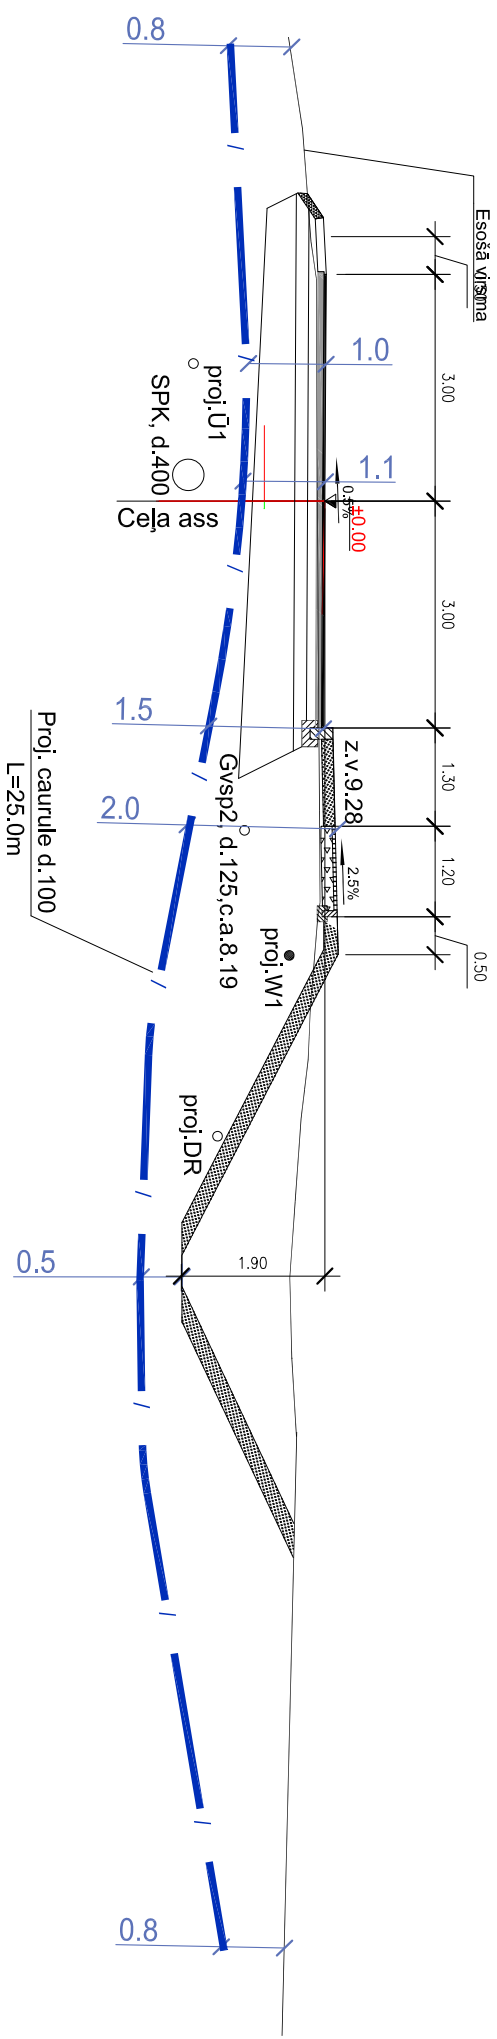

									
SIA "IxCom"									
Sartas iela 1, LV-1026, Rīga, tel. (+371) 67370078, fakss (+371) 67370089, ixcom@ixcom.lv, www.ixcom.lv									
Rāmavas ielas rekonstrukcija (no Mazās Rāmavas ielas līdz									
Pļavniekkalna ielai) Ķekavas pagasta teritorijā									
Vājsūtrāvas, ārējie tīkli									
Pasūtītājs: Ķekavas novada pašvaldība					Griezumns Nr.1				
NOSAUKUMS	VĀIRDS, UZVĀRDS	PARAKSTS	DATUMS	ARHĪVA REG. NR.	DATUMS	STADIJA	LAPAS	LAPA	MĒROGS
Būvproj.vad.	V.Rautmanis		27.10.2014						
Būvproj.d.vad.	L. Savicka		27.10.2014			TP	1/1	VST-03	1:100
Pārbaudīja	I. Kučerjavijs		27.10.2014						