

Pasūtītājs Reģistrācijas Nr. Adrese	<b>ĶEKAVAS NOVADA PAŠVALDĪBA</b> <b>90000048491</b> <b>Gaismas iela 19 k-9-1, Ķekava, Ķekavas pagasts</b>
Pasūtījuma Nr.	<b>06-4-04</b>
Būvobjekta nosaukums	<b>SKOLAS IELA NO RĪGAS IELAS LĪDZ DĀRZU IELAI BALOŽOS</b>
Būves grupa Būves klasifikācija CC	<b>II</b> <b>2112</b>
Būvprojektēšanas stadija	<b>BŪVPROJEKTS</b>
Būvprojekta daļa vai sadaļa	<b>Elektronisko sakaru tīkli, ārējie tīkli</b>
Sējuma Nr.	<b>5</b>
Maraka	<b>EST</b>
Valdes locekle	<b>A. Jākobsone</b>
Būvprojektu vadītājs	<b>M.Meisters</b>
	<b>Rīga - 2016</b>

**Projektētājs:**



**SIA "IxCom"**

A.Deglava ielā 106/2-80, Rīga, LV-1082

Reģistrācijas Nr. 40003742657

Būvkom. Reģ. Nr. 1967-R

**Ģenerālprojektētājs:**



**SIA "Tursons"**

Tērbatas iela 65-1, Rīga, LV – 1001,

LR Uzņēmuma reģistra Nr. 40003010053

Būvkom. Reģ. Nr. 0841-R

**Pasūtījuma Nr.**

**Projekta Nr. 0505/16**

# **BŪVPROJEKTS**

## **ELEKTRONISKO SAKARU TĪKLU**

## **IERĪKOŠANAS PROJEKTS**

Skolas iela no Rīgas ielas līdz Dārzu ielai Baložos

**Elektronisko sakaru tīkli, ārējie tīkli**

**Projekta marka: EST**

**Būves galvenais lietošanas veids,  
atbilstoši Būvju klasifikācijai:**

Atbilstošais kods 222401

**Ģenerālprojektētājs:** SIA "Tursons"

**Būvprojekta vadītājs:**

Matīss Meisters

**Projekta autors :** SIA „IxCom”

Šī būvprojekta Elektronisko sakaru tīklu (EST), ārējo tīklu daļas risinājumi atbilst Latvijas būvnormatīvu un citu normatīvo aktu, kā arī tehnisko vai īpašo noteikumu prasībām.

**Valdes priekšsēdētājs  
Būvprojekta daļas vadītājs**

Igors Kučerjavijis  
Sert. Nr.3-00010

**Projektētājs**

Sergejs Lušņikovs

**Rīga, 2016.g.**

## BŪVPROJEKTA SASTĀVS

Sējuma Nr.	Daļas vai sadaļas nosaukums	Daļas vai sadaļas marka	Piezīmes
1.sējums	Ceļu daļa	ĢT	
2.sējums	Lietusūdens kanalizācijas tīkli	LKT	
3.sējums	Ielas apgaismojuma tīkli	ELT	Ārējie tīkli
4.sējums	Elektroapgāde	ELT	Ārējie tīkli
5.sējums	Elektronisko sakaru tīkli, ārējie tīkli	EST	Ārējie tīkli
6.sējums	Darbu organizēšanas projekts	DOP	

## Satura rādītājs

Nr.p.k.	Nosaukums	Rasējuma apzīmējums	Lpp.
1	Titullapas		1,2
2	Būvprojekta sastāvs		3
3	Satura rādītājs		4
4	SIA "IxCom" reģistrācijas apliecības kopija		5
5	SIA "IxCom" būvkomersanta reģistrācijas apliecības kopija Nr.1967-R		6
6	SIA "Tursons" būvkomersanta reģistrācijas apliecības kopija Nr.0841-R		7
7	Sertifikāta Nr. 3-00010 kopija		8
8	Tehniskie noteikumi no SIA „Lattelecom”		9-10
9	Skaidrojošais apraksts		11
10	Vispārīgie radītāji	EST-01	12
11	Projektējamās trases plāns	EST-02	13
12	Projektējamo optisko kabelu montāžas shēma	EST-03	14
13	Kabeļu pārslēgšanas shēma	EST-04	15
14	Esošo skapju projektējamās fasādes	EST-05	16-20
15	Optisko šķiedru sadalījuma shēma		21
16	Materiālu specifikācija un darbu apjomi		22
17	Profesionālās apdrošināšanas polise Nr. 568828178		23-24
18	Vienošanas par grozījumiem profesionālās apdrošināšanas polise		25-28
19	Apdrošināšanas polise Nr. 567045080		29-30

### Skolas iela no Rīgas ielas līdz Dārzu ielai Baložos

ELEKTRONISKO SAKARU TĪKLI, ĀRĒJIE TĪKLI

5. SĒJUMS

MARKA - EST

SIA „IxCom”

A. Deglava iela 106/2-80, Rīga, LV-1082, (+371)7370078, (+371)6597728

Reģistrācijas Nr. 40003742657, būvkom reģ. Nr. 1967-R





## LATVIJAS REPUBLIKAS EKONOMIKAS MINISTRIJA

Brīvības ielā 55, Rīgā, LV-1519 ♦ Tālrunis 371-7013101 ♦ Fakss 371-7280882 ♦ E-pasts: [pasts@em.gov.lv](mailto:pasts@em.gov.lv)

R ī g ā

### BŪVKOMERSANTA REĢISTRĀCIJAS APLIECĪBA

izsniegta  
*sabiedrībai ar ierobežotu atbildību*

**IxCom**

vienotais reģistrācijas numurs: 40003742657

Saskaņā ar Ministru kabineta 2005. gada 28.jūnija noteikumiem Nr.453 "Būvkomersantu reģistrācijas noteikumi", komersants reģistrēts Būvkomersantu reģistrā 2006.gada 22.martā (lēmums Nr. 2022), komersants pārreģistrēts 2007.gada 15.martā (lēmums Nr. 5288) sakarā ar komersanta nosaukuma maiņu

**Būvkomersanta reģistrācijas Nr. 1967-R**

Ikgadējais informācijas atjaunošanas datums: 22.marts

Atbildīgā amatpersona -  
Būvniecības departamenta direktora vietniece

S.Liepa





LATVIJAS REPUBLIKAS UZŅĒMUMU REĢISTRS

# KOMERSANTA REĢISTRĀCIJAS APLIECĪBA

Nosaukums:

"SIA IXCOM"

Veids: Sabiedrība ar ierobežotu atbildību

Vienotais reģistrācijas numurs: 40003742657

Reģistrācijas datums komercreģistrā: 09.05.2005

Reģistrācijas vieta: Rīgā

Apliecības izdošanas datums: 09.05.2005

Latvijas Republikas Uzņēmumu reģistrs

Valsts notārs



Zīle Vita

Latvijas Republikas Uzņēmumu reģistrs. Pērses iela 2, Rīga, LV-1011, Latvija      Tālr. 7031703, Fakss (371) 7031793, e-pasts: riga@ur.gov.lv, internets: <http://www.ur.gov.lv>

K 017637



## LATVIJAS REPUBLIKAS EKONOMIKAS MINISTRIJA

Brīvības ielā 55, Rīgā, LV-1519 ♦ Tālrunis 371-7013101 ♦ Fakss 371-7280882 ♦ E-pasts: [pasts@em.gov.lv](mailto:pasts@em.gov.lv)

R ī g ā

### BŪVKOMERSANTA REĢISTRĀCIJAS APLIECĪBA

izsniegta  
*sabiedrībai ar ierobežotu atbildību*  
**TURSONS**

vienotais reģistrācijas numurs : 40003010053

Komersants reģistrēts Būvkomersantu reģistrā 2005.gada 04.novembrī  
(lēmums Nr. 858 ) saskaņā ar Ministru kabineta 2005. gada 28.jūnija  
noteikumiem Nr.453 "Būvkomersantu reģistrācijas noteikumi"

**Būvkomersanta reģistrācijas Nr. 0841-R**

Ikgadējais informācijas atjaunošanas datums : 4.novembris

Atbildīgā amatpersona -

Būvniecības departamenta direktora vietnieks



A. Kiškurno






# LATVIJAS DZELZCEĻNIEKU BIEDRĪBA

Reģ. Nr. 40008072064, Dzirnavu ielā 147/3, Rīga, LV-1050

SERTIFICĒŠANAS CENTRS

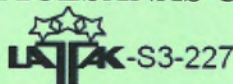

## SERTIFIKĀTS

Rīga, 16.12.2014. 16.12.2014.  
izsniegšanas datums lēmuma nr.

3-00010

sertifikāta numurs

10-35-00003

darbības sfēras numurs

Izsniegts:

Igors Kučerjavijs 171271-11228

vārds, uzvārds, personas kods

Projektēšana . Elektronisko sakaru sistēmu un tīklu projektēšana

sertificētā specialitāte un joma

saskaņā ar 07.10.2014. MK noteikumiem Nr.610 "Būvspeciālistu kompetences novērtēšanas un patstāvīgās prakses uzraudzības noteikumi" un 03.10.2014. Profesionālās kvalifikācijas prasības Elektronisko sakaru sistēmu un tīklu būvspeciālistiem.

bez termiņa ierobežojuma

derīguma termiņš

LDzB SC izpilddirektore

Z. Lūciņa

Sadarbībā ar



LATVIJAS TELEKOMUNIKĀCIJU ASOCIĀCIJU

Elektronisko sakaru sistēmu un  
tīklu būvspeciālistu  
sertificēšanas grupas vadītājs

E.Spektors



Sertifikātu var anulēt, ja to izmanto neatbilstoši noteikumiem. Aktuālā informācija par būvspeciālista sertifikātu un darbības sfēru elektroniski pieejama Būvniecības informācijas tīmekļa vietnē [www.bis.gov.lv](http://www.bis.gov.lv)



**TEHNISKIE NOTEIKUMI Nr. 36-21/2218/231**

Rīga

Datums: 26.01.2016. Pamatojums: Pieteikums Nr. 36-20/2218/231

Pieprasītājs: Ķekavas novada pašvaldība  
Gaismas iela 19 k-9, Ķekava, Ķekavas pagasts,  
Ķekavas novads, LV-2123  
Objekta adrese: Skolas iela, Baloži, Ķekavas novads

Kontakttālrunis: 67847157

Kādam nolūkam izsniegti tehniskie noteikumi:

Skolas ielas pārbūves būvprojekta atkārtotai saskaņošanai, Baložos, Ķekavas novadā

**TEHNISKO NOTEIKUMU APRAKSTS**

Paskaidrojums: No 2010. Gada SIA Lattelecom ir veicis sakaru tīkla attīstību- optiska tīkla paplašināšanu. Projekta izstrādes teritorijā izbūvētas SIA Lattelecom komunikācijas, elektronisko kabeļu kanalizācija, kabeļu kanalizācijas ievadi uz ēkām, gruntī guldīti sakaru maģistrālie, sadales un abonentu kabeļi, sadales skapji. Kabeļu kanalizācijā atrodas optiskie un vara kabeļi.

Veicamo darbu apraksts un TN izpildes nosacījumi:

1. Projektu izstrādāt uz aktuāla topogrāfiskā materiāla
2. Saskaņā ar izmanām SIA Lattelecom sakaru tīklos un noslēgto vienošanos Nr. LTC-11-000678 starp SIA Lattelecom un Ķekavas novada pašvaldību par SIA „Lattelecom” elektronisko sakaru tīklu pārvietošanu, izstrādāt izmaiņu projektu kā pielikumu 2010. gada SIA „Tursons”, izstrādātajā projektā „SKOLAS ielas rekonstrukcija, Baložu pilsētā, Vāistrāvas tīkli”, veicot atbilstošus grozījumus noslēgtajā vienošanās Nr. LTC-11-000678.
3. Izmaiņu projektu izstrādāt atbilstoši LR Aizsargjoslu likumam un LR Elektronisko sakaru likuma prasībām un ievērojot Latvijas Republikas Ministru kabineta Noteikumus Nr. 574 par Latvijas būvnormatīvu LBN 008-14 „Inženiertīklu izvietojums”
4. Projekta risinājumus paredzēt lai esošās kabeļu kanalizācijas akas atrastos zaļajā zonā vai zem gājēju ietves, gadījumā ja projekta izstrādes rezultātā tās nonāk ielas braucamajā daļā projektēt to iznešanu ārpus tās
5. Nodrošināt projektējamās kabeļu kanalizācijas Skolas ielā savienojumus ar esošajām un projektējamajām komunikāciju pārejām un akām, vietas saskaņot projektēšanas gaitā.
6. Paredzēt vietu kabeļu kanalizācijai pārbūvējamā ielas posmā no Šķūņu ielas līdz Zalumu prospektam
7. Izņest pārbūvējamajā Skolas ielas esošos gruntī guldītos sakaru kabeļus no ielas un pievadceļu braucamās daļas, vietas saskaņot projektēšanas gaitā
8. Pārslēgt visus pārvietojamajā kabeļu kanalizācijas posmā esošos sakaru kabeļus. Pārslēdzamo kabeļu skaitu un pārslēgšanas vietas saskaņot projektēšanas gaitā.
9. Esošos abonentus pārslēgt bez sakaru pārtraukuma
10. Optiska tīkla pārslēgšanas shēmas un optisko uzmavu izvietojuma vietas saskaņot, projektēšanas gaitā, ar TEHAD PTN Tīkla attīstības sektoru, Tehnoloģiju ekspertiem k.t. 67051613, 67051564
11. Tīkla pārslēgšanas darbu veikšana atļauta tikai SIA Lattelecom grupas uzņēmumam SIA Citrus Solutions. Pirms sakaru tīklu pārvietošanas darbu uzsākšanas jānoslēdz līgumu ar SIA Citrus Solutions par minēto darbu izpildi. Līguma noslēgšanai vērsties SIA Citrus

Solutions birojā Rīgā, Ūnijas ielā 52, tālr. 67056404:

12. Ja nepieciešams, veikt esošo kabelu kanalizācijas lūku līmeņošanu atbilstoši projektējamā seguma līmenim, nepazeminot to esošās vertikālās atzīmes un lūku nomaiņu atkarībā no slodzes
13. Kabelu šķērsojumu vietās tos aizsargāt ar caurulēm
14. Projektējamo ceļa zīmju un ielas apgaismojuma balstus paredzēt ārpus sakaru komunikāciju aizsardzības joslas
15. Projekta risinājumos paredzēt kabelu kanalizācijas pārejas. Pāreju vietas saskaņot projektēšanas gaitā.
16. Pirms asfaltbetona seguma uzklāšanas veikt SIA Lattelecom kabelu kanalizācijas caurejamības pārbaudi

Piezīmes: Saskaņā ar Elektronisko sakaru likuma 18.punkta 3. daļu elektronisko sakaru tīklu pēc nekustamā īpašuma īpašnieka vai valdītāja prasības pārvieto par attiecīgā nekustamā īpašuma īpašnieka vai valdītāja līdzekļiem.

Projekta izstrādes gadījumā to saskaņot ar:

1. SIA Lattelecom PPUD RN Kleistu ielā 5, Rīgā, nododot projekta vienu eksemplāru
2. Ēku un zemes gabalu īpašniekiem

Pēc darbu veikšanas izpilddokumentācija nododama

SIA Lattelecom PPUD RN Kleistu ielā 5, Rīgā

Tehniskos noteikumus sagatavoja

SIA Lattelecom

amats, tālrunis:

Datums:

Paraksts:

Irina Solovjova

Tīkla plānošanas inženiere, 67051456

05.01.2016



## **SKAIDROJOŠAIS APRAKSTS**

1. *Būvprojekts izstrādāts saskaņā ar:*
  - pasūtītāja izsniegtu projektēšanas uzdevumu ;
  - SIA "LATTELECOM" izsniegtajiem tehniskiem noteikumiem Nr. 36-20/2218/231;
  - MK noteikumiem Nr. 500 "Vispārīgie būvnoteikumi";
  - MK noteikumi Nr. 529 "Ēku būvnoteikumi";
  - MK noteikumiem Nr. 501 "Elektronisko sakaru tīklu ierīkošanas, būvniecības un uzraudzības kārtība";
  - MK noteikumiem Nr. 328 (LBN262-15) "Elektronisko sakaru tīkli";
  - MK noteikumiem Nr. 574 (LBN008-14) "Inženiertīklu izvietojums";
  - MK noteikumi Nr. 281 (LBN 202-15) "Būvprojekta saturs un noformēšana";
  - MK noteikumi Nr. 92 "Darba aizsardzības prasības, veicot būvdarbus";
  - saskaņā ar celtniecības normām un noteikumiem.
2. *Būvprojektā paredzēts sekojošs darbu apjoms:*
  - Izbūvēt jauno sakaru kabeļu kanalizāciju Skolas ielā, no esoš. kabeļu akas KA-5/1 līdz proj. kabeļu akas KA-IX, uzstādot 9 akas – PEH tipa (800x650mm) – **saskaņā ar rasējumiem**
  - Trases garums ir 267.5 metri, caurules ieguldīšanas dziļums – 0.8 m, izņemot šķērsojuma vietas ar citām inženierkomunikācijām – **saskaņā ar rasējumiem**
  - Pārslēgt esošo optisko kabeli 22A8941 FZOMSUS-SD 2x6xSML LSZH esošā optiskā kabeļu uzmavā esošā KA-5/1 ar proj. ār/iekštelpu optisko kabeli 2x6 SML līdz esoš. optiskā kabeļu uzmavai esošā KA-5/5 – **saskaņā ar rasējumiem**;
  - Pārslēgt esošo VMOHBU 10x2x0.5 (210520K0013\*01) vara kabeli proj. paralēlā uzmavā esošā KA-5/3 ar proj. 10x2x0.5 vara kabeli līdz esoš. sadales skapim Nr. 210520C0013\* (SIS-3), Bērzu ielā 7, ārā, pēc pārslēgšanas esošo kabeli demontēt – **saskaņā ar rasējumiem**
  - Pārslēgt esošo TPP50x2x0.5 (210520K0002\*21) vara kabeli proj. paralēlā uzmavā proj. KA-IX ar proj. 50x2x0.5 vara kabeli līdz esoš. sadales skapim Nr. 210520C0002\*, Skolas ielā 5, pagrabā, pēc pārslēgšanas esošo kabeli demontēt – **saskaņā ar rasējumiem**
  - Pārslēgt divus esošos VMOHBU 50x2x0.5 (210520D0013\*06 un 210520D0013\*07) vara kabelus proj. paralēlā uzmavā proj. KA-IV ar vienu proj. 100x2x0.5 vara kabeli līdz esoš. sadales skapim Nr. 210520C0013\* (SIS-3), Bērzu ielā 7, ārā, pēc pārslēgšanas esošo kabeli demontēt – **saskaņā ar rasējumiem**
  - Pārslēgt esošos VMOHBU 30x2x0.5 (210520D0013\*08) un VMOHBU 50x2x0.5 (210520D0013\*09) vara kabelus proj. paralēlā uzmavā proj. KA-IV ar vienu proj. 100x2x0.5 vara kabeli līdz esoš. sadales skapim Nr. 210520C0013\* (SIS-3), Bērzu ielā 7, ārā, pēc pārslēgšanas esošo kabeli demontēt – **saskaņā ar rasējumiem**
  - Ja veicot darbus zemes darbus tiek atklāts kabelis, kas nav norādīts dokumentācijā, jāpārtrauc zemes darbus, jānodrošina kabeļa aizsardzība un jāizsauc ieinteresēto organizāciju pārstāvjus.
  - Pirms celtniecības darbu sākuma organizācijai, kas veic celtniecības darbus, darbu gaitu un laiku saskaņot ar ēku īpašniekiem vai pārvaldniekiem.


### **Darba aizsardzība**

1. *Personāla drošības nodrošināšanai sakaru līniju būvniecības un ekspluatācijas laikā projektā paredzēts sevišķi uzmanīgi veikt darbus strādājot tuvu un uz ielu vai ceļu braucamās daļas, blakus esošām virszemes būvēm, elektrisko līniju, ielu apgaismojuma un sakaru līniju stabiem, ievērojot Latvijas Republikā spēkā esošās darba drošības un ugunsdrošības instrukcijas, kā arī celtniecības normas un noteikumus.*



Situācijas plāns

Projektēšanas zona

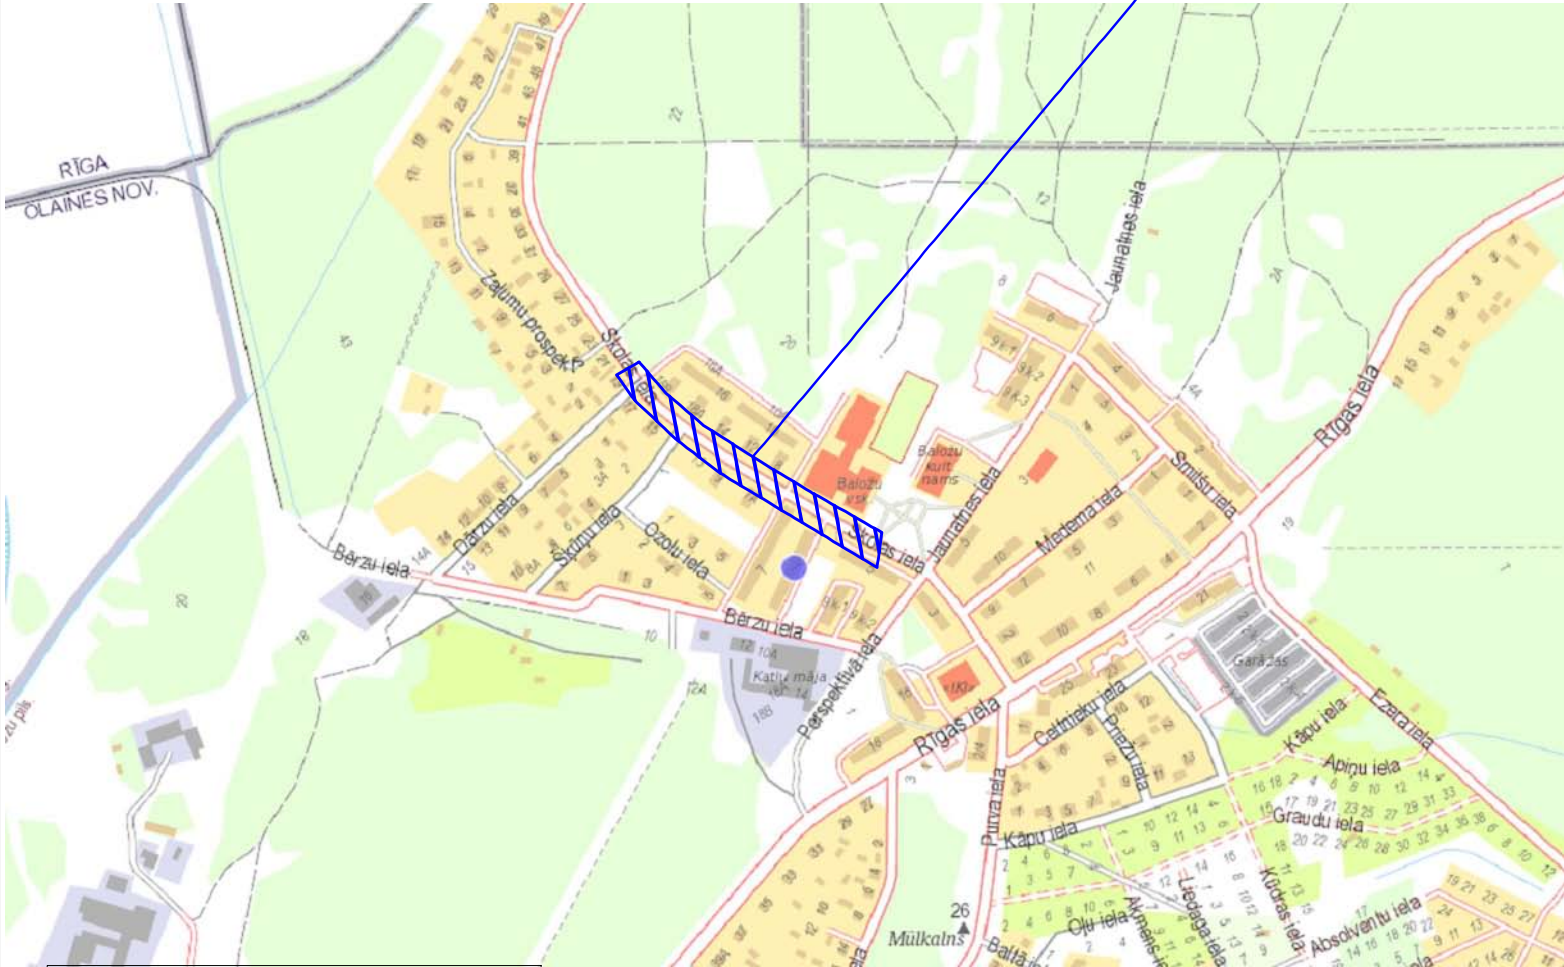

! Uzmanību plāns sastādīts Latvijas normālo augstumu sistēmā epochā 2000,5 (LAS-2000,5). Eiropas vertikālās augstumu sistēmas (EVRS) realizācija Latvijas teritorijā.

- PIEZĪMES:
1. Uzmērīšana veikta 2016. gada 25.janvārī.
  2. LKS-92 TM koordinātu sistēma, mēroga koeficients 0.999800.
  3. **Latvijas normālo augstumu sistēma (LAS-2000,5).**
  4. Uzmērīšanā izmantota Lat-Pol GPS bāzes stacija "OJAR" RTK režīmā.
  5. Nekustamā īpašuma kadastra kartes dati uz 06.02.2016. Dati iegūti portālā [www.kadestra.lv](http://www.kadestra.lv) (datums264462\_EDOC). Saskaņā ar VZD sniegto informāciju zemes vienību robežas ir atbilstošas atbilstoši zemes kadastrālās uzmērīšanas un vietējās ģeodēziskās tīkla precizitātei un var nesakrist ar situāciju plānā.
  6. Objekta platība - 3.12ha.
  7. Topogrāfiskie apzīmējumi ir attēloti atbilstoši Ministru kabineta noteikumu Nr.281 1.pielikumam.
  8. Ielu sarkanās līnijas attēlotas atbilstoši pašvaldības teritorijas plānojumam.

<b>TPRS</b> MĒRNICĪBAS DARBI sertificēta mērmieks Girts Zariņš (sertif. Nr.35)		Pasūtītāja nosaukums: Skolas iela 19 līdz Rīgas ielai 23	
reģ.nr.40103478088 atspogu@prati.com TEL. 28127107 (sertif. Nr.35)		Administratīvā teritorija: Baloži, Ķekavas nov.	
		Pasūtītājs: Ķekavas novada pašvaldība	
vadītājs	G.Zariņš	25.01.2016.	Topogrāfiskais plāns
sertificētais mērmieks	G.Zariņš	25.01.2016.	
mērmieks palīgs	I.Kalniņš	25.01.2016.	
			Mērogs 1:500
			Objekta ID TP-16-002
			Lapas 2
			Lapa 1

Dati ievadīti pašvaldības ADIT datu bāzē.  
Uzmērījums reģistrēts ar Nr.  
**8007 TP 150292**  
2016. gada 8. februārī

SIA "Mērniecības Darbi Centrs" Serikānlaugavas iela 26 k-8, Rīga, LV-1006  
Tālrunis: 871 67498833 Fakss: 371 67387483 e-pasts: info@mdc.lv www.mdc.lv

ĶEKAVAS NOVADA EKSPLOATĒJOŠO ORGANIZĀCIJU APLIECINĀJUMS PAR PLĀNĀ UZRĀDĪTO APAKŠZEMJU KOMUNIKĀCIJU ATBILSTĪBU ŠO ORGANIZĀCIJU ARHĪVU MATERIĀLIEM					
Organizācija	Komunikācija	Paraksts	Datums	Uzvārds	Piezīmes
SIA Lattilecom	Telefona kabeli	Paraksts	28.01.2016.	I.Solovjova	
A/S "Latvijas Gāze"	Gāzes vadi	Paraksts	28.01.2016.	G.Graudiņš	
A/S "Sadalees tīkls"	Sadalees tīkls	Paraksts	28.01.2016.	A.Kānbergs	
SIA "Baložu komunālā saimniecība"	Inženierkomunikācijas	Paraksts	28.01.2016.	S.Meldere	
Ķekavas novada pašvaldība	Inženierkomunikācijas	Paraksts	04.02.2016.	J.Šnepats	
VAS "LVRTC"	Sakaru kabeli	Paraksts	04.02.2016.	R.Višņakovs	

IZZIŅU DOKUMENTI

Apzīmējums	Nosaukums	Piezīmes
LR MK noteikumi Nr. 500	Vispārīgie būvnoteikumi	
LR MK noteikumi Nr. 501	Elektronisko sakaru tīklu ierīkošanas, būvniecības un uzturēšanas kārtība	
LR MK noteikumi Nr. 529	Ēku būvnoteikumi	
LR MK noteikumi Nr.328 (LBN 262-15)	Elektronisko sakaru tīkli	
LR MK noteikumi Nr. 574 (LBN008-14)	Inženiertīklu izvietojums	
LBN 202-15 (MK.281)	Būvprojekta saturs un noformēšana	
LR MK noteikumi Nr. 92	Darba atzardības prasības, veicot būvdarbus	

TEHNISKIE RĀDĪTĀJI

Nosaukums	Mērvienība	Daudzums
Kabeļu kanalizācijas ieguldīšanas garums	m.	275.3

Tehniskās shēmas grafiskā daļa

Nr.	Rasējuma Nr.	Nosaukums	Lapas
1	EST-01	Vispārīgie rādītāji	1
2	EST-02	Projektējamas trases plāns	1
3	EST-03	Projektējamo optisko kabeļu montāžas shēma	1
4	EST-04	Kabeļu pārslēgšanas shēma	1
5	EST-05	Esošo skapju projektējamās fasādes	5

Apzīmējumi:

- projektējamā kabeļu kanalizācija
- esošas el. sakaru kab. kanal. paplašināšana
- proj.sakaru kab. gruntī
- proj. kab. kanal. piesaistes
- projektējamās kabeļu akas
- proj. kab. kanalizācijas profils
- demontējama kab. kanalizācija
- demontējamais esoš. kabelis (kab. tiks atslēgts pēc pārslēgšanas)

Šajā būvprojektā ir iekļautas un izstrādātas visas nepieciešamās daļas atbilstoši būvatļaujā ietvertajiem nosacījumiem.

Būvprojekta vad. Matīss Meisters  
Sertifikāts Nr.

05.05.2016  
(Datums)

(Paraksts)

Šī būvprojekta Elektronisko sakaru tīklu (EST), ārējo tīklu daļas risinājumi atbilst Latvijas būvnormatīvu un citu normatīvo aktu, kā arī tehnisko vai īpašo noteikumu prasībām.

Būvprojekta EST daļas vad. Igors Kučerjavijs  
Sertifikāts Nr.3-00010

05.05.2016  
(Datums)

(Paraksts)

SIA "IxCom"  
A. Degļava iela 106/2-80, LV-1082, Rīga, tel. (+371) 67370078,  
fakss (+371) 67370089, Būvkom. reģ. Nr. 1967-R, [ixcom@ixcom.lv](mailto:ixcom@ixcom.lv), [www.ixcom.lv](http://www.ixcom.lv)

Skolas iela no Rīgas ielas līdz Dārzu ielai Baložos

PASŪTĪJUMS  
0505/16


Vispārīgie rādītāji

Pasūtītājs: Ķekavas novada pašvaldība				EST-01					
AMATA NOSAUKUMS	Vārds, uzvārds	PARAKSTS	DATUMS	ARHĪVA REG. NR.	Kopējais lapu skaits	STADIJA	LAPAS	LAPA	MĒROGS
BPV	M.Meisters		05.05.16		9	BP	1	1	b/m
BPDV	I.Kučerjavijs		05.05.16						
Rasēja	S.Lušņikovs		05.05.16						







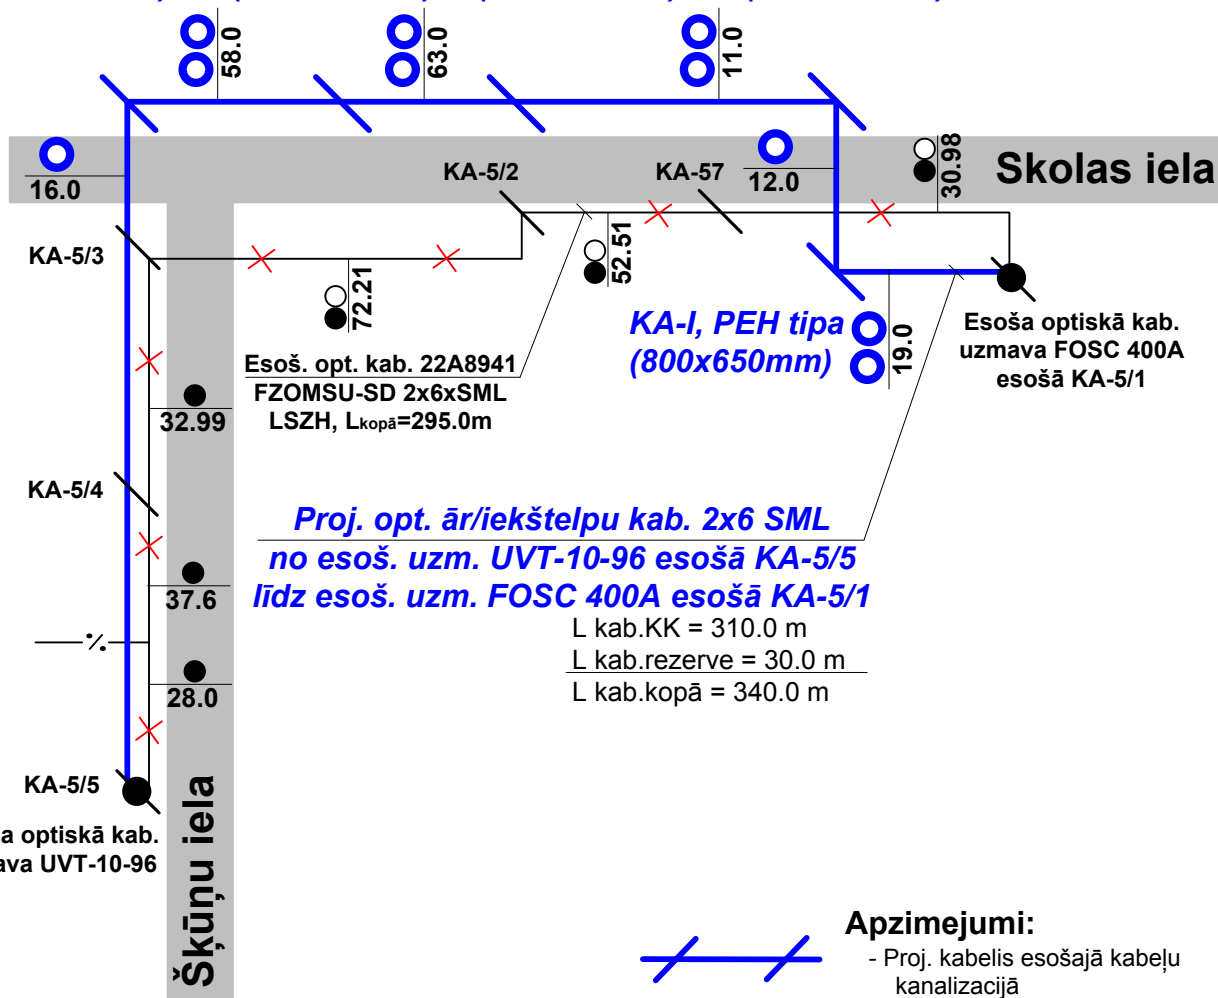

### Apzimejumi:

- ### Apzīmējumi.
- Proj. kabelis esošajā kabeļu kanalizacijā
  - Proj. optiskais kab. esošajā kabeļu kanalizācijā
  - Kab. kanalizācijas profils
  - Proj. kab. kanalizācijas profils
  - Esošā uzmava esošajā KA
  - Esošā sakaru kabeļu kanalizācija
  - Demontējamais esoš. opt. kabelis esošajā kabeļu kanalizācijā

**Piezīme:**

- 1) Projektā ievadkabelim ār/iekštelpu kab.2x6 SM paredzēta rezerve:  
- esošā uzmavā  $L = 15.0m$ :

**Projektētājs:** SIA "IxCom"  
A. Deglava iela 106/2-80, Rīga, 67370078,  
fakss 67370089, Būv. rēģ. Nr. 1957-R



## Skolas iela no Rīgas ielas līdz Dārzu ielai Baložos

**PROJEKTA Nr.**  
**0505/16**


## Projektējamo optisko kabelu montāžas shēma

**Pasūtītājs:**  
**Kekavas novada pašvaldība**

## EST-03

AMĀTA NOSAUKUMS	VĀRDS, UZVĀRDS	PARAKSTS	DATUMS	ARHIVA REĢISTRACIJAS Nr.	DATUMS	STADIJA	LAPAS	LAPA	MĒROGS
BPDV	I. Kučerjavijs		05.05.16			BP	1	1	b./m.
Rasēja	S. Lušņikovs		05.05.16						

Kabeļu pārslēgšanas shēma

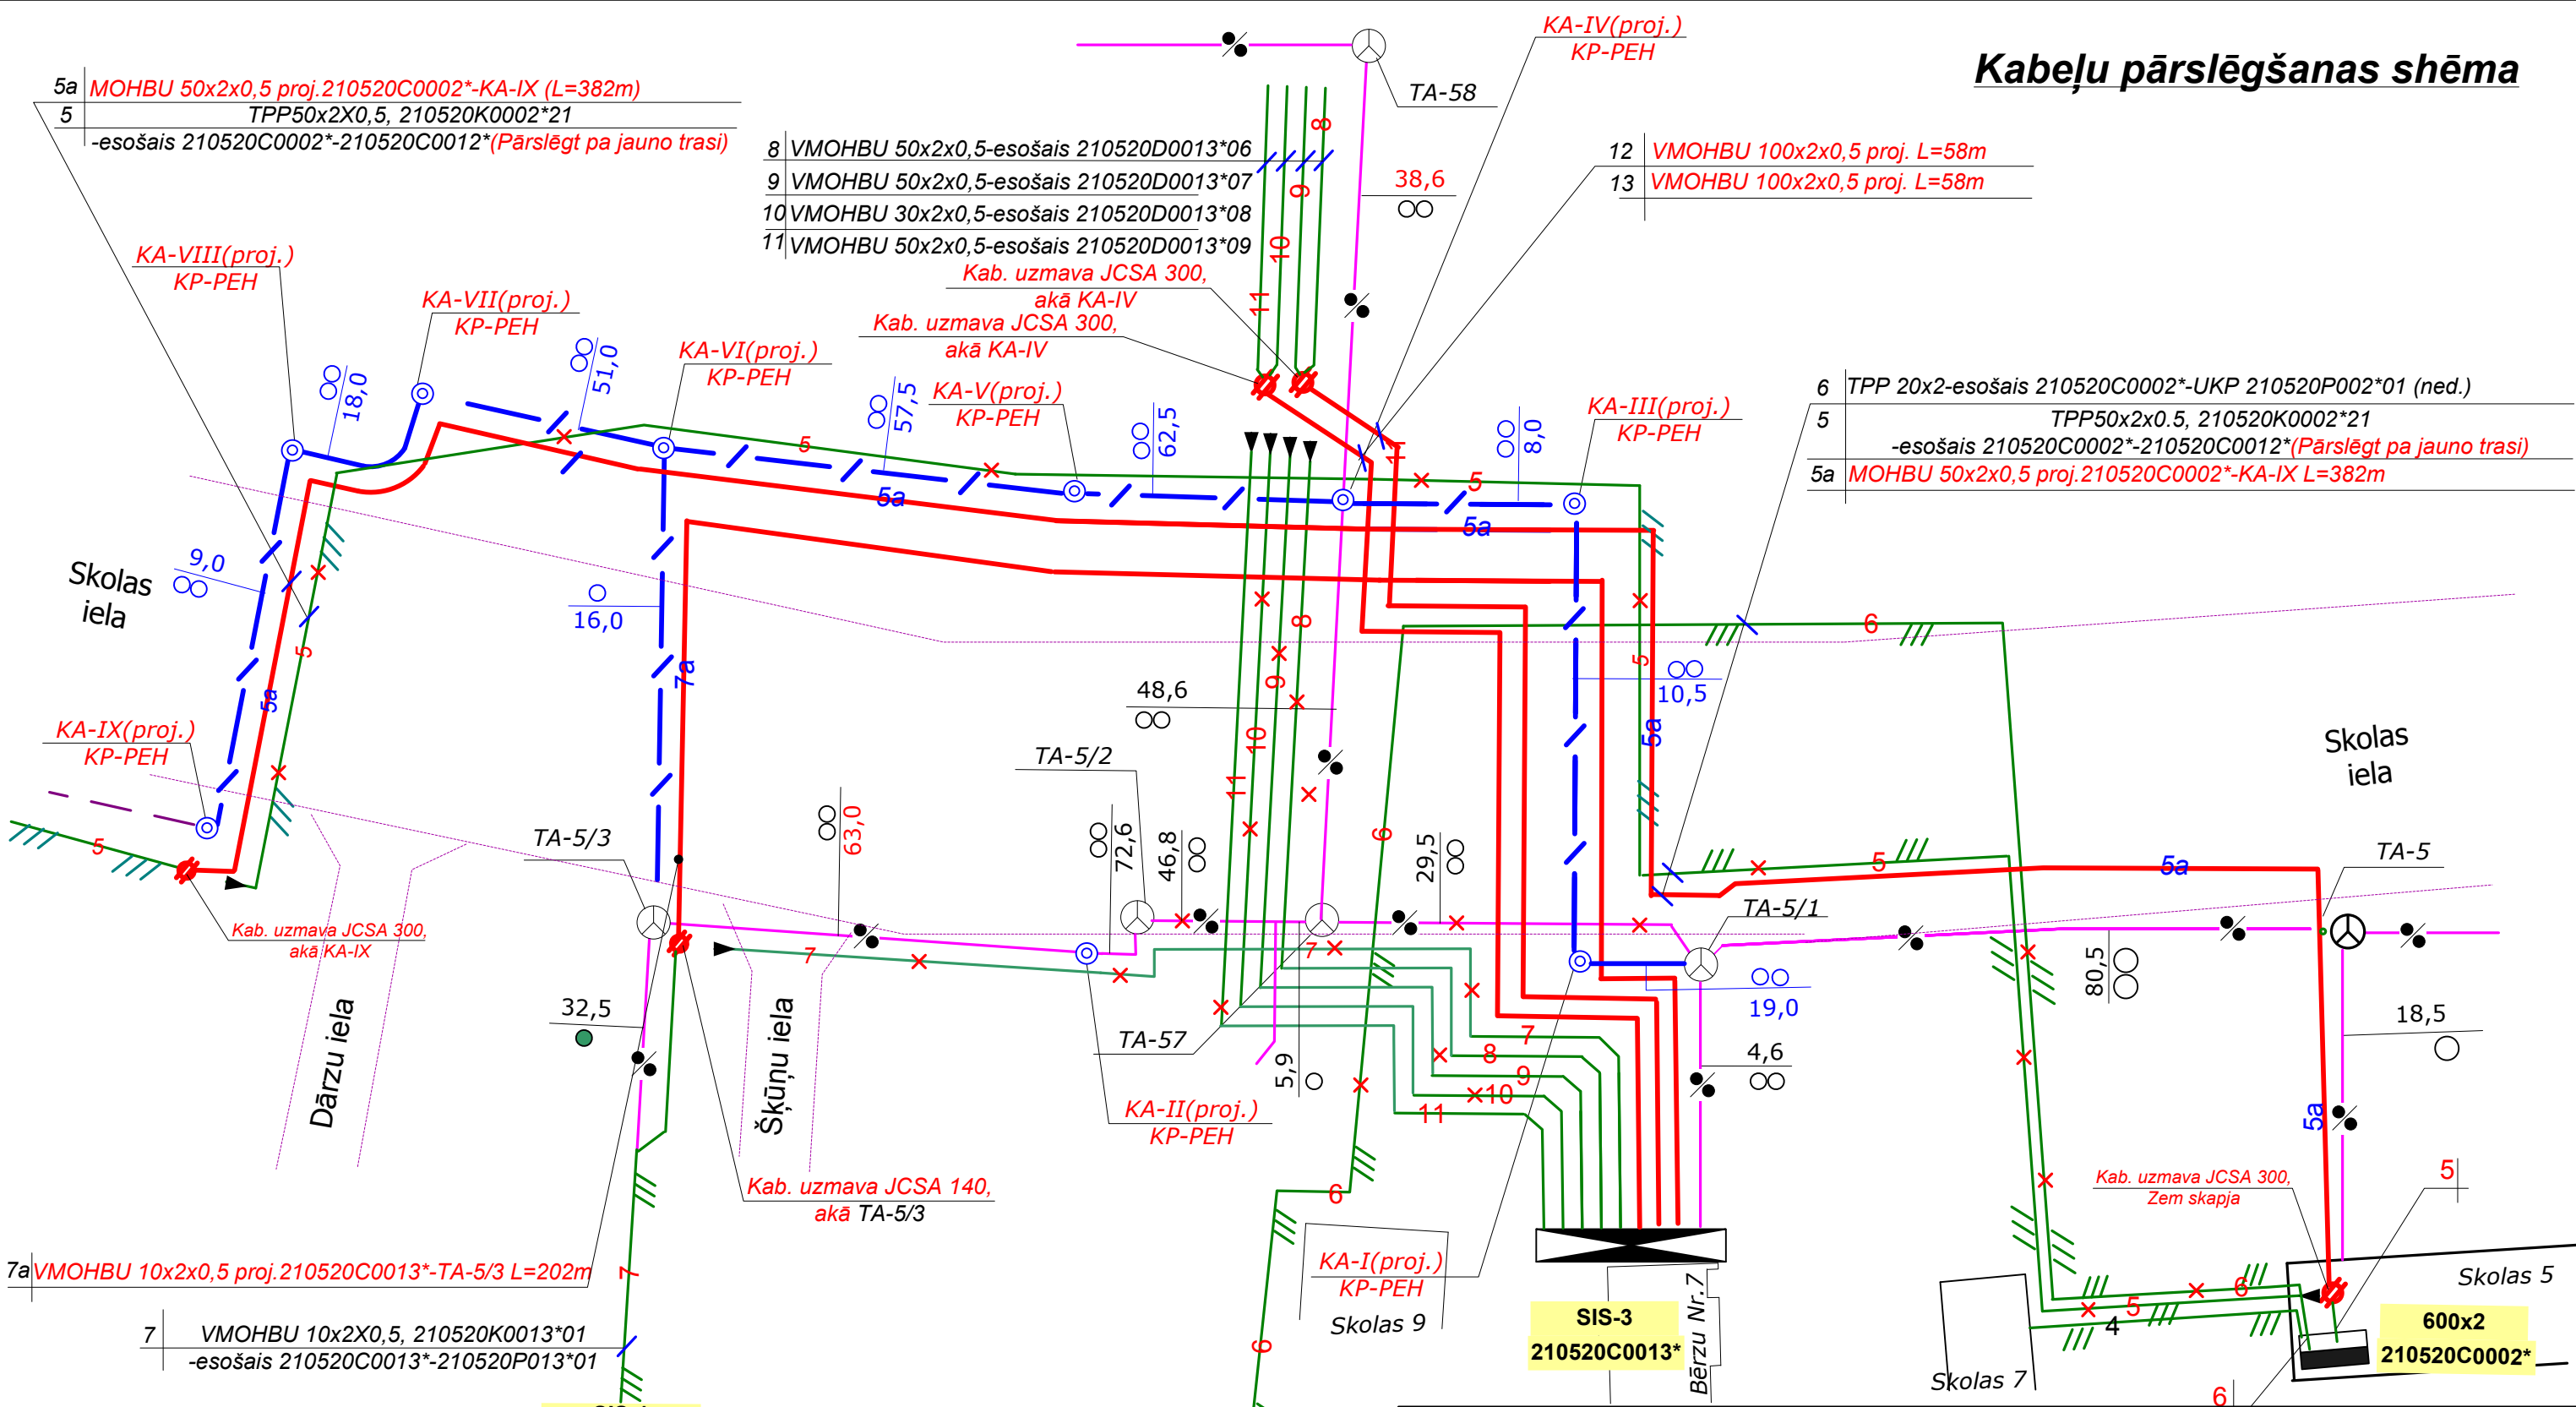

<div>Projektētājs: SIA "IxCom" A. Deglava iela 106/2-80, Rīga, 67370078, fakss 67370089, Būv. rēģ. Nr. 1957-R</div>									
Skolas iela no Rīgas ielas līdz Dārzu ielai Baložos								PROJEKTA Nr.	
								0505/16	
Kabeļu pārslēgšanas shēma									
Pasūtītājs: Ķekavas novada pašvaldība				EST-04					
AMĀTA NOSAUKUMS	VĀRDS, UZVĀRDS	PARAKSTS	DATUMS	ARHIVA REĢISTRACIJAS Nr.	DATUMS	STADIJA	LAPAS	LAPA	MĒROGS
BPDV	I. Kučerjavijs		05.05.16			BP	1	1	b./m.
Rasēja	S. Lušņikovs		05.05.16						

**600x2 BKT**  
**Baloži, Skolas 5 pagrabs.**

1	1	Skolas 7 1.sek.4 st.	10
2	11	Skolas 7 1.sek.2 st.	20
3	21	2.sek.4 st. 27	28 2.sek.2 st. 30
4	31	2.sek.2 st. 33	34 3.sek.4 st. 40
5	41	3.sek.4 st. 46	47 3.sek.2 st. 50
6	51	4.sek.2 st. 54	55 4.sek.4 st. 60
7	61	Skolas 7 4.sek.2 st.	70
8	71	5.sek.2 st. 75	76 5.sek.4 st. 80
9	81	Skolas 7 6.sek.4 st.	90
10	91	Skolas 7 6.sek.2 st.	100


1	1
2	
3	
4	
5	LTC 21M10
6	
7	
8	
9	
10	100


1	
2	
3	
4	
5	
6	
7	
8	
9	
10	

1	1	Skolas 5 1 sekc.4 st.	10
2	11	Skolas 5 1 sekc.2 st.	20
3	21	Skolas 5 2 sekc.4 st.	30
4	31	Skolas 5 2 sekc.2 st.	40
5	41	Skolas 5 3 sekc.4 st.	50
6	51	Skolas 5 3 sekc.2 st.	60
7	61	Skolas 5 4 sekc.4 st.	70
8	71	Skolas 5 4 sekc.2 st.	80
9	81	gali	90
10	91	gali	100

1	1
2	
3	
4	
5	LTC 21M10
6	
7	
8	
9	
10	100

1	1	
2		
3	Sad.sk. 210520C0012*(01-006-010)	
4	Skolas 23 āra	
5		50
6	1	UKP P002*01 Ozolu 4 10
7	11	20
8	71	
9	LTC 21M02	
10		100

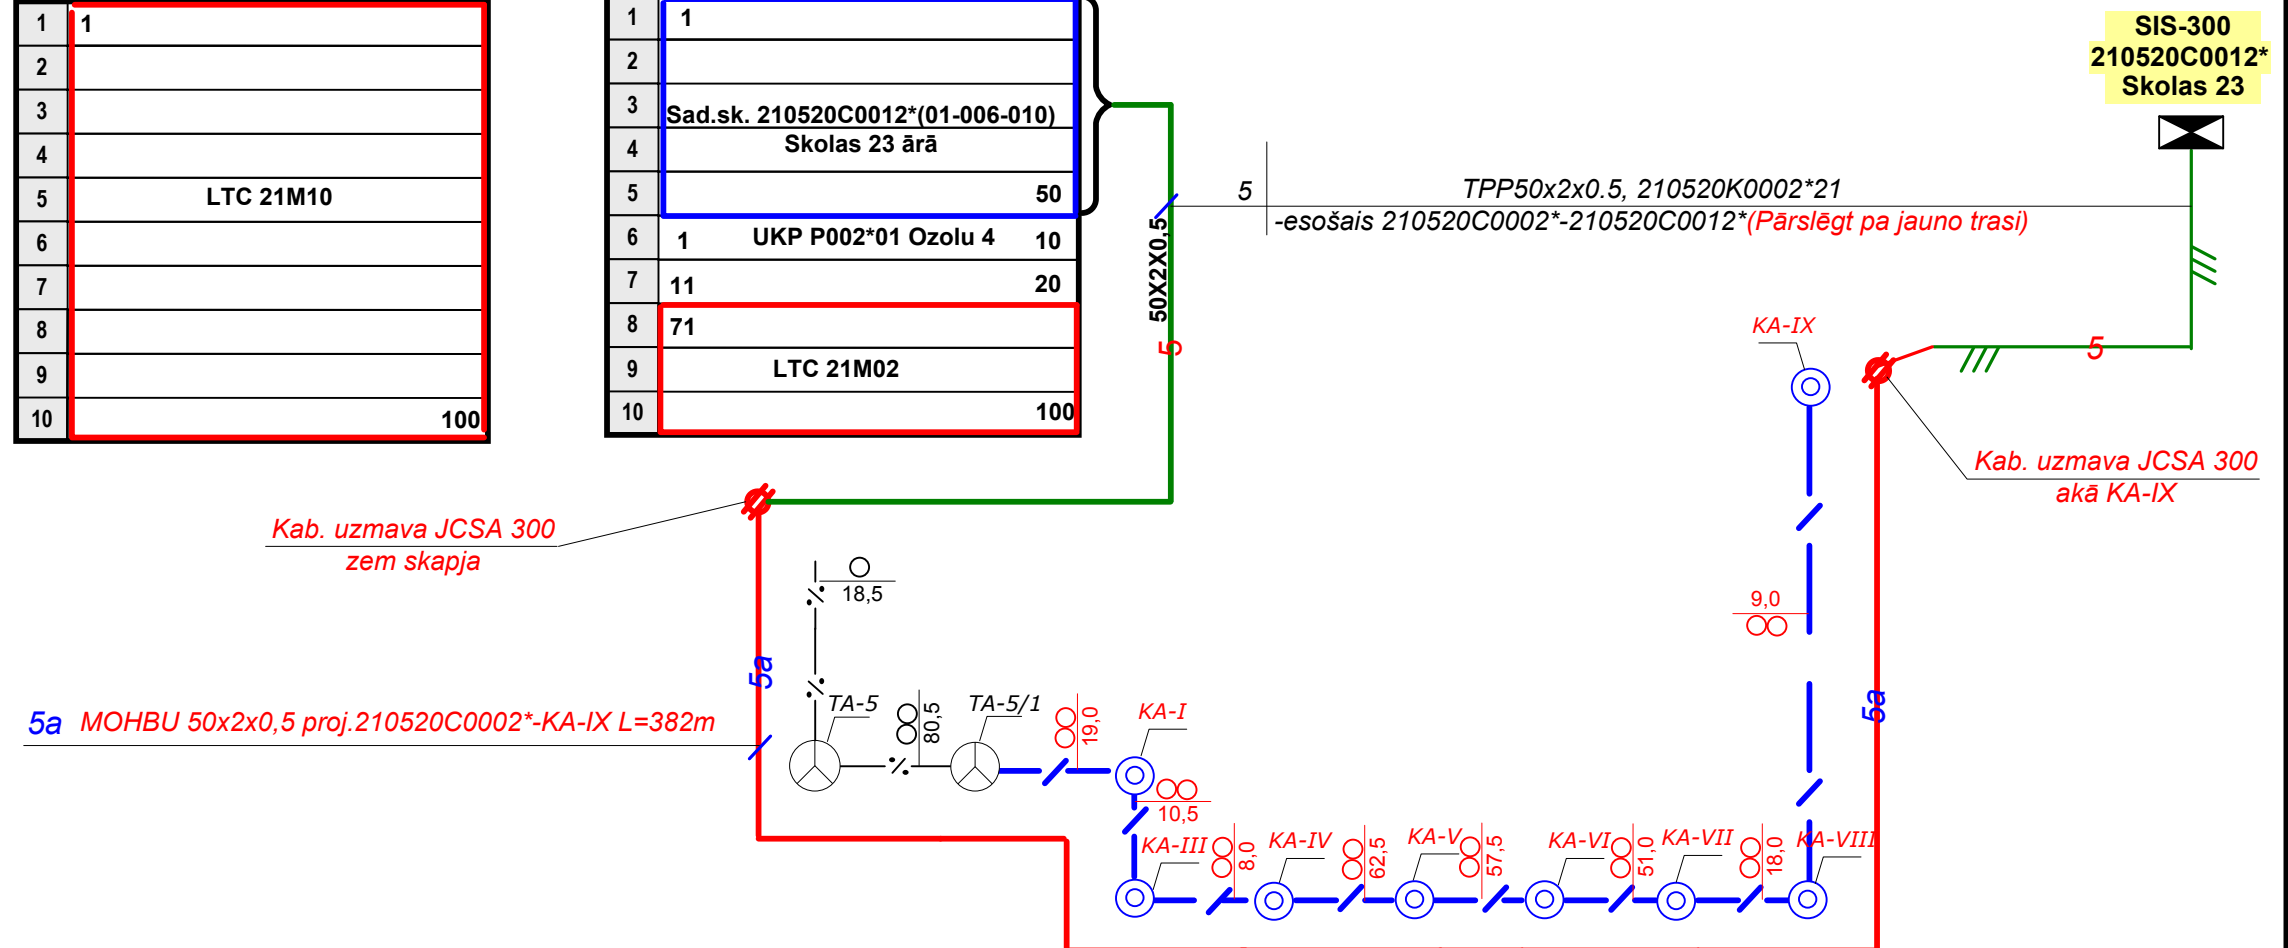

 Projektētājs: SIA "IxCom"  
A. Deglava iela 106/2-80, Rīga, 67370078,  
fakss 67370089, Būv. rēģ. Nr. 1957-R

### Skolas iela no Rīgas ielas līdz Dārzu ielai Baložos

**PROJEKTA Nr.**  
**0505/16**

### Esošo skapju projektējamās fasādes

**Pasūtītājs:**  
**Kekavas novada pašvaldība**

**EST-05**

<b>Pretendenta nosaukuma pasvaidība</b>				<b>ARHIVA REGISTRACIJAS Nr.</b>	<b>DATUMS</b>	<b>STADIJA</b>	<b>LAPAS</b>	<b>LAPA</b>	<b>MĒROGS</b>
<b>AMATA NOSAUKUMS</b>	<b>VĀRDS,UZVārds</b>	<b>PARAKSTS</b>	<b>DATUMS</b>						
BPDV	I. Kučerjavijs		05.05.16			<b>BP</b>	<b>5</b>	<b>1</b>	<b>b./m.</b>
Rasēja	S. Lušņikovs		05.05.16						

Sadales skapis Nr.210520C0013\* esošais  
SIS-3 3x(30+1)x10=930x2  
Baloži,Bērzu 7 ārā.

1. sekcija

1	Bērzu 7, 4. st., 1. ieeja, dz. 9 - 15
2	Bērzu 7, 2. st., 1. ieeja, dz. 1 - 8
3	Bērzu 7, 4. st., 2. ieeja, dz. 24 - 30
4	Bērzu 7, 2. st., 2. ieeja, dz. 16 - 23
5	Gali uzmava
6	Bērzu 7, 4. st., 3. ieeja, dz. 39 - 45
7	Bērzu 7, 2. st., 3. ieeja, dz. 31 - 38
8	Bērzu 7, 4. st., 4. ieeja, dz. 54 - 60
9	Bērzu 7, 2. st., 4. ieeja, dz. 46 - 53
10	Gali uzmava
11	Bērzu 7, 4. st., 5. ieeja, dz. 69 - 75
12	Bērzu 7, 2. st., 5. ieeja, dz. 61 - 68
13	Bērzu 7, 4. st., 6. ieeja, dz. 84 - 90
14	Bērzu 7, 2. st., 6. ieeja, dz. 76 - 83
15	Gali uzmava
16	Bērzu 7, 4. st., 7. ieeja, dz. 101-104
17	Bērzu 7, 2. st., 7. ieeja, dz. 91 - 100
18	Bērzu 7, 1. st., 7. ieeja, Adm. telpas
19	210520P013*01 Šķūņu-6
20	
21	
22	
23	
24	
25	
26	
27	
28	
29	
30	
31	

2. sekcija

1	1
2	
3	
4	210520M0003
5	
6	LTK210520M03
7	
8	
9	
10	100
11	1
12	210520M0006
13	LTK210520M06
14	
15	50
16	
17	
18	
19	
20	
21	
22	
23	
24	
25	
26	
27	
28	
29	
30	
31	

3. sekcija

1	1	Skolas iela 18a	10
2	11	Skolas iela 18	20
3	21	Skolas iela 14	30
4	31	Skolas iela 12	40
5	41	Skolas iela 8	50
6	1	Skolas iela 16, 4. ieeja	10
7	11	Skolas iela 16, 3. ieeja	20
8	21	Skolas iela 16, 2. ieeja	30
9	31	Skolas iela 16, 1. ieeja	40
10	41	Galos uzmava pagrabstava	50
11	1	Skolas iela 10	10
12		5. ieeja	15
13			30
14	1	Skolas iela 10	10
15		3. ieeja	15
16			30
17	31	Skolas iela 10, 1. ieeja	45
18			46
19			50
20		Gali akā KA-IV	
21		Gali akā KA-IV	
22		Gali akā KA-IV	
23			
24			
25			
26			
27			
28			
29			
30			
31			


7 VMOHBU 10x2X0,5, 210520K0013\*01  
-esošais 210520C0013\*-210520P013\*01

(esošo moduli atbīdīt, atbrīvojot vietu projektējamam kabelim.  
Pēc pārslēgšanas demontēt

7a VMOHBU 10x2x0,5 proj. 210520C0013\*-TA-5/3 L=202m

13 VMOHBU 100x2x0,5 proj. L=58m

12 VMOHBU 100x2x0,5 proj. L=58m

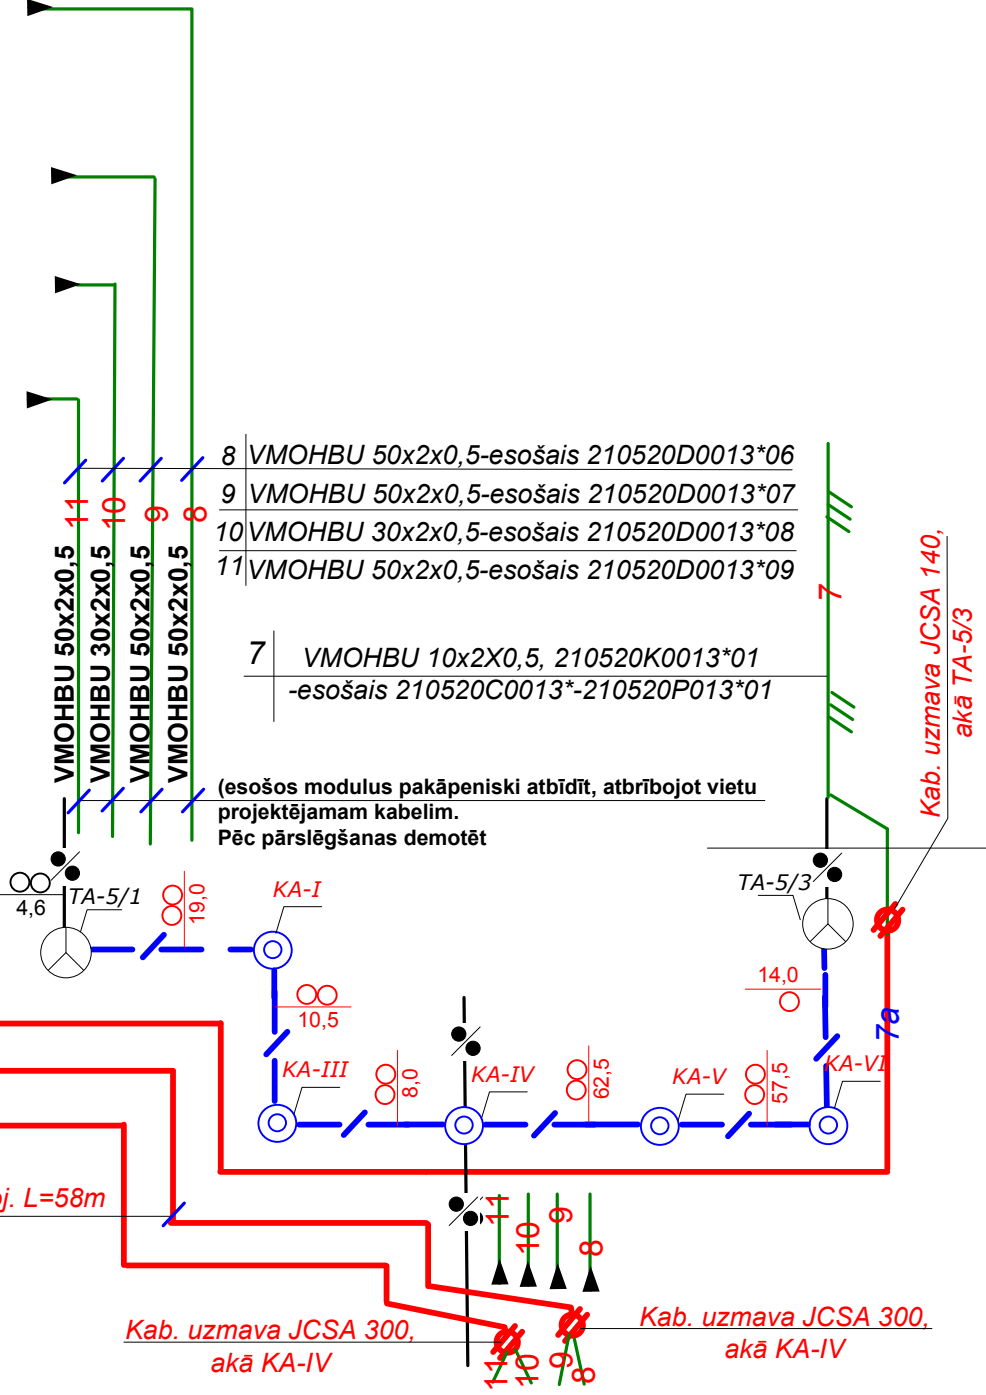

<div>Projektētājs: SIA "IxCom" A. Deglava iela 106/2-80, Rīga, 67370078, fakss 67370089, Būv. rēģ. Nr. 1957-R</div>									
Skolas iela no Rīgas ielas līdz Dārzu ielai Baložos								PROJEKTA Nr.	
								0505/16	
Esošo skapju projektējamās fasādes									
Pasūtītājs: Ķekavas novada pašvaldība				EST-05					
AMĀTA NOSAUKUMS	VĀRDS, UZVĀRDS	PARAKSTS	DATUMS	ARHIVA REĢISTRACIJAS Nr.	DATUMS	STADIJA	LAPAS	LAPA	MĒROGS
BPDV	I. Kučerjavijs		05.05.16			BP	5	2	b./m.
Rasēja	S. Lušņikovs		05.05.16						

**Sadales skapis Nr.210520C0012\* esošais**  
**SIS-300 2x(15+1)=320x2**  
**Baloži, Skolas 23 ārā.**

## 1.sekcija

1	1	Sad.sk.210520P012*01(001-01;02)
2		Dārzu 6 ārā 20
3	1	
4		Sad.sk.210520P012*02(001-01;02;03)
5		Skolas 39 ārā 30
6	1	
7		Sad.sk.210520C0002*(06-01-05)
8		Skolas 5 pagrabs
9		
10		50
11		
12		
13		
14		
15		
16		

## 2 sekcija


1	
2	
3	
4	
5	
6	
7	
8	
9	
10	
11	
12	
13	1 <b>①</b> 3   4 <b>②</b> 6   7 <b>③</b> 9
14	
15	
16	1   3   4   6   7   9

TPP50x2X0,5, 210520K0002\*21

-esošais 210520C0002\*-210520C0012\* (*Pārslēgt pa jauno trasi*)

**Abon. kab.**

- ① 02013 -(1;2;3;) Skolas 29
- ② 02013 -(4;5;6;) Skolas 27 gali
- ③ 02013 -(7;8;9;) Skolas 21

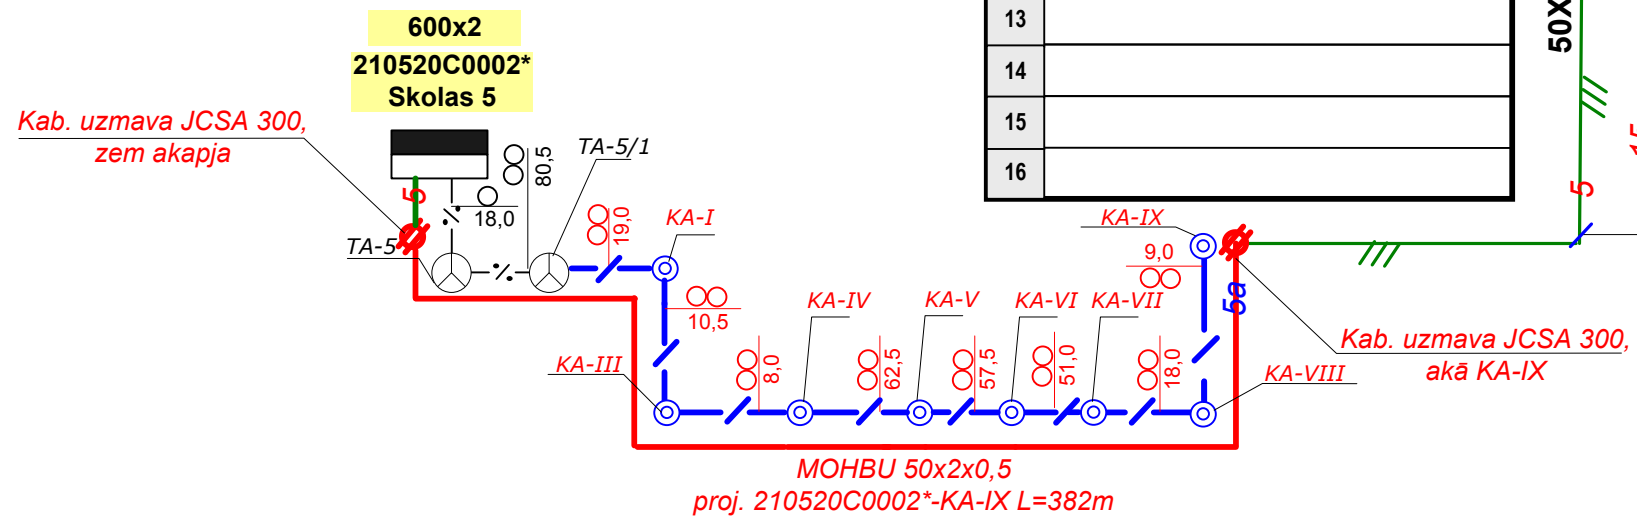[illegible]

**Sadales skapis Nr.210520P012\*01 esošais**

**SIS-1 1x(10+1)x10=110x2**

**Baloži,Dārza 6 ārā.**

**I sekcija**

1	1 Sad.sk.210520C0012*(001-(001-002) 10 Skolas 39 ārā							
2	11 20							
3								
4								
5								
6								
7	Abonentu ievadi							
8	1	Ab. ievadi	3	4	6	7	①	9
9								
10	1	②	3	4	6	7	9	
11								

20x2x

14

**Abon. kab.**

① 01008 -(7;) Dārzu 11

② 01010 -(1;2;3) Dārzu 6

01007 -(1;) 67917220 01008 -(1;) 67917482

01007 -(2;) 67917212 01008 -(4;) 67917703

01007 -(3;) 67917547 01008 -(8;) 67917940

01007 -(4;) 67917225 01008 -(10;) 67917185

01007 -(5;) 67917224

01007 -(6;) 67917954

01007 -(7;) 67917230

01007 -(8;) 67917214

01007 -(9;) 67917239

01007 -(10;) 67917007



Projektētājs: SIA "IxCom"  
A. Deglava iela 106/2-80, Rīga, 67370078,  
fakss 67370089, Būv. rēģ. Nr. 1957-R

**Skolas iela no Rīgas ielas līdz Dārzu ielai Baložos**

**PROJEKTA Nr.**  
**0505/16**

**Esošo skapju projektējamās fasādes**

**Pasūtītājs:**

**Ķekavas novada pašvaldība**

**EST-05**

AMĀTA NOSAUKUMS	VĀRDS, UZVĀRDS	PARAKSTS	DATUMS	ARHIVA REĢISTRACIJAS Nr.	DATUMS	STADIJA	LAPAS	LAPA	MĒROGS
BPDV	I. Kučerjavijs		05.05.16						
Rasēja	S. Lušņikovs		05.05.16						

**BP**

**5**

**4**

**b./m.**




**Baloži, Šķūņu 6 ārā.**

## I sekcija

1	1	Sad.sk. 210520C0013*(01-19)								10
2										
3										
4										
5										
6										
7										
8	1	①	3	4	②	6	7	9		
9	1	③	3	4	④	6	7	⑤	9	
10	1	⑥	3	4	⑦	6	7	⑧	9	
11										

**Abon. kab.**

- ① 01008 -(1;2;3;) Šķūņu 1 gali
- ② 01008 -(4;5;6;) Šķūņu 2 gali
- ③ 01009 -(1;2;3;) Šķūņu 4
- ④ 01009 -(4;5;6;) Šķūņu 5
- ⑤ 01009 -(7;8;9;) Šķūņu 6 gali
- ⑥ 01010 -(1;2;3;) Šķūņu 7 gali
- ⑦ 01010 -(4;5;6;) Šķūņu 8 gali
- ⑧ 01010 -(7;8;9;) Baložu 10

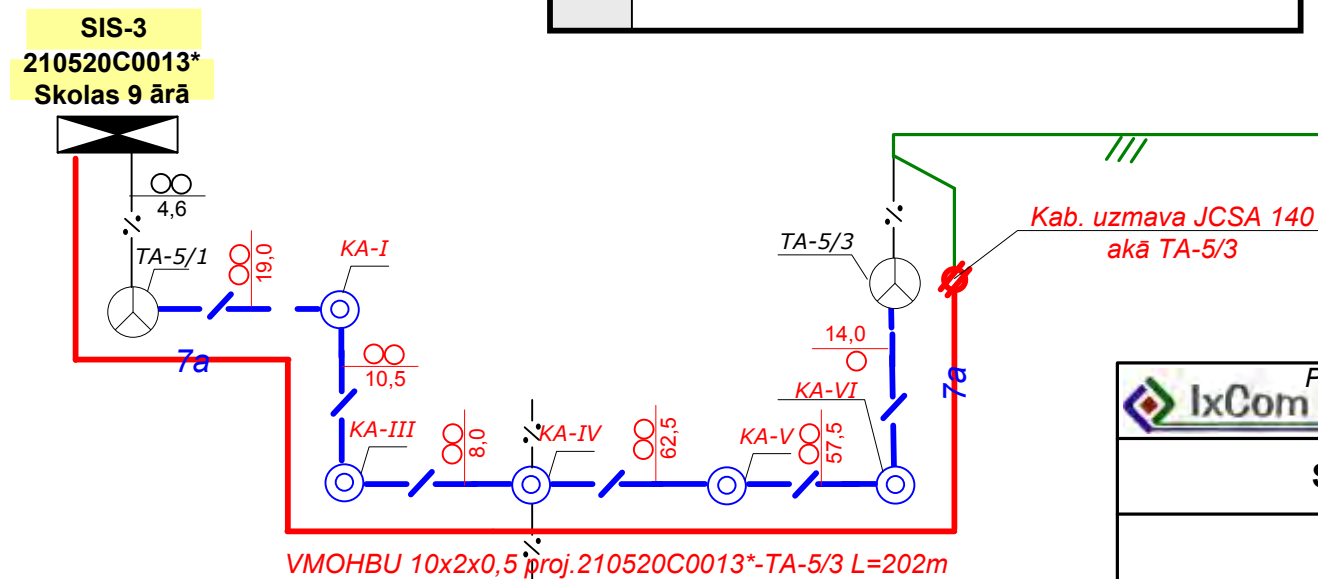

VMCHB1110x2x0 5

1

1

VMOHBU 10x2x0,5, 210520K0013\*01  
 -esošais 210520C0013\*-210520P013\*01

 Projektētājs: SIA "IxCom" A. Deglava iela 106/2-80, Rīga, 67370078, fakss 67370089, Būv. rēģ. Nr. 1957-R									
Skolas iela no Rīgas ielas līdz Dārzu ielai Baložos								PROJEKTA Nr.	
								0505/16	
Esošo skapju projektējamās fasādes									
Pasūtītājs: Ķekavas novada pašvaldība				EST-05					
AMĀTA NOSAUKUMS	VĀRDS, UZVĀRDS	PARAKSTS	DATUMS	ARHIVA REĢISTRACIJAS Nr.	DATUMS	STADIJA	LAPAS	LAPA	MĒROGS
BPDV	I. Kučerjavijs		05.05.16			BP	5	5	b./m.
Rasēja	S. Lušņikovs		05.05.16						





**Lokālā tāme**  
**EST. Sakaru komunikāciju pārbūve**

Būves nosaukums

Skolas iela no Rīgas ielas līdz Dārzu ielai Baložos

Objekta nosaukums

Skolas iela no Rīgas ielas līdz Dārzu ielai Baložos

Objekta adrese

Skolas iela no Skolas iela 5 līdz Dārzu ielai Baložos

Tāme sastādīta 2016.gada tirgus cenās, pamatojoties uz EST  
 daļas rasējumiem

Tāmes izmaksas

**0.00** EUR

Tāme sastādīta 2016.gad 30.maijā

Nr.p.k.	Darbu, materiālu un resursu nosaukums	Mērvienība	Daudzums	Vienības izmaksas						Kopā par visu apjomu					
				Laika norma c/h	Darba samaksa as līme EUR/h	Darba alga EUR	Materiāli i EUR	Mehānismi mi EUR	Kopā EUR	Darbietilpība c/h	Darba alga EUR	Materiāli EUR	Mehānismi i EUR	Summa EUR	
1		2	3	4	5	6	7	8	9	10	11	12	13	14	15
1	Optiskais ār/iekšēju kab. 2x6 SM	m	340.00							0	0.00	0.00	0.00	0.00	0.00
2	Pazemes kabelis VMOHBU 10x2x0.5	m	202							0	0.00	0.00	0.00	0.00	0.00
3	Pazemes kabelis VMOHBU 50x2x0.5	m	382							0	0.00	0.00	0.00	0.00	0.00
4	Pazemes kabelis VMOHBU 100x2x0.5	m	116							0	0.00	0.00	0.00	0.00	0.00
5	Polietilēna caurule d.100mm, l-6000mm	gab	81							0	0.00	0.00	0.00	0.00	0.00
6	Polietilēna caurule d.50mm, l-6000mm	gab	5							0	0.00	0.00	0.00	0.00	0.00
7	Šķēlītā caurule d.100mm l-6000mm	gab	2							0	0.00	0.00	0.00	0.00	0.00
8	Bridinājuma lente	m	275.3							0	0.00	0.00	0.00	0.00	0.00
9	Virve kabeļa ievilkšanai(6mm/500m) -	gab	1.03							0	0.00	0.00	0.00	0.00	0.00
10	Akas lūka "peldošā tipa", ar ietvaru 40t	gab	1							0	0.00	0.00	0.00	0.00	0.00
11	Akas lūka "peldošā tipa", ar ietvaru 12.5t	gab	8							0	0.00	0.00	0.00	0.00	0.00
12	Plastmasas aka PEH 800x650 (Evopipes)	gab	7							0	0.00	0.00	0.00	0.00	0.00
13	Plastmasas aka PEH 800x650, bez dibena (Evopipes)	gab	2							0	0.00	0.00	0.00	0.00	0.00
14	Kabeļu akas dzelzbetona riņķis	gab	18							0	0.00	0.00	0.00	0.00	0.00
15	Atloks dz/b gredzena stiprināšanai	gab	27							0	0.00	0.00	0.00	0.00	0.00
16	Hermetiķis	gab	18							0	0.00	0.00	0.00	0.00	0.00
17	Caurules noslēdzošais gals (100 mm)	gab	34							0	0.00	0.00	0.00	0.00	0.00
18	Caurules noslēdzošais gals (50 mm)	gab	12							0	0.00	0.00	0.00	0.00	0.00
19	Uzmava JCSA 140	gab	1							0	0.00	0.00	0.00	0.00	0.00
20	Uzmava JCSA 300	gab	4							0	0.00	0.00	0.00	0.00	0.00
21	Konektori SLBC (paka 1000 gab.)	gab	0.62							0	0.00	0.00	0.00	0.00	0.00
22	Modulis LSA	gab	21							0	0.00	0.00	0.00	0.00	0.00
23	Montāžas materiāli	gab	1.00							0	0	0	0.00	0	0.00
24	Kabeļu dzīslu tīrīšanas komplekts 4413-S	gab	5							0	0.00	0.00	0.00	0.00	0.00
25	Tranšejas rakšana un aizbēršana, platums 0.5m	m	245.30							0	0.00	0.00	0.00	0.00	0.00
26	Tranšejas rakšana ar rokām	m	30.00							0	0.00	0.00	0.00	0.00	0.00
27	Polietilēna cauruļu guldīšana tranšejā un savienojumu izbūve	m	512.80							0	0.00	0.00	0.00	0.00	0.00
28	Esošo kabeļu aizsardzība ar šķēlto cauruli	m	10.00							0	0.00	0.00	0.00	0.00	0.00
29	Maģistrālo un sadales kabeļu mērījumi starp gala iekārtām 1.pāris	pāris	2.00							0	0.00	0.00	0.00	0.00	0.00
30	Maģistrālo un sadales kabeļu mērījumi starp gala iekārtām, katrs nākošais pāris	pāris	28.00							0	0.00	0.00	0.00	0.00	0.00
31	Kabeļu ieguldīšana kabeļu kanalizācijā	m	1040.00							0	0.00	0.00	0.00	0.00	0.00
32	Kabeļu akas PEH uzstādīšana uz esošas caurules	gab	2.00							0	0.00	0.00	0.00	0.00	0.00
33	Kabeļu akas PEH (800x650) uzstādīšana	gab	7.00							0	0.00	0.00	0.00	0.00	0.00
34	Jauna 12F, 24F optiskā kabeļa pievienošana esošajai uzmavai	uzmava	2.00							0	0.00	0.00	0.00	0.00	0.00
35	Optiskā kabeļa šķiedru metināšana, montāžas kvalitātes kontrole pēc montāžas pabeigšanas (jauniekguldīts kabelis) 1. šķiedra	metinājums	2.00							0	0.00	0.00	0.00	0.00	0.00
36	Optiskā kabeļa šķiedru metināšana, montāžas kvalitātes kontrole pēc montāžas pabeigšanas (jauniekguldīts kabelis) katra nākošā šķiedra	metinājums	2.00							0	0.00	0.00	0.00	0.00	0.00
37	Piepērnšanas testēšana un mērījumi: 1. šķiedra	šķiedra	1.00							0	0.00	0.00	0.00	0.00	0.00
38	Piepērnšanas testēšana un profilaktiskie mērījumi: katra nākošā šķiedra	šķiedra	1.00							0	0.00	0.00	0.00	0.00	0.00
39	Kabeļu pāru montāža paralēlā uzmavā, kabeļa tilpums 10x2	gab	1.00							0	0.00	0.00	0.00	0.00	0.00
40	Kabeļu pāru montāža paralēlā uzmavā, kabeļa tilpums 50x2	gab	2.00							0	0.00	0.00	0.00	0.00	0.00
41	Kabeļu pāru montāža paralēlā uzmavā, kabeļa tilpums 100x2	gab	2.00							0	0.00	0.00	0.00	0.00	0.00
42	Uzmavas montāža	gab	5.00							0	0.00	0.00	0.00	0.00	0.00
43	Kabeļu montāža sadales skapjos un krosos, ieskaitot moduļu uzstādīšanu (vecs skapis: jauni kabeļi, vai skapju pārslēgšana, krosu satilvēšana)	100 pāri	2.10							0	0.00	0.00	0.00	0.00	0.00
44	Buksiera ievilkšana	m	1040.00							0	0.00	0.00	0.00	0.00	0.00
45	Sakaru kabeļu demontāža	m	1310.00							0	0.00	0.00	0.00	0.00	0.00
46	Sakaru kabeļu kanalizācijas demontāža	m	116.00							0	0.00	0.00	0.00	0.00	0.00
47	Sakaru kabeļu akas demontāža	gab	2.00							0	0.00	0.00	0.00	0.00	0.00
48	Asfaltbetona seguma demontāža	lm2	25.50							0	0.00	0.00	0.00	0.00	0.00
49	Betona bruģa pārbruģošana	lm2	3.25							0	0.00	0.00	0.00	0.00	0.00
50	Transporta organizēšanas plāna izstrādāšana un realizēšana	gab	1.00							0	0.00	0.00	0.00	0.00	0.00
51	Dokumentācija, atzinumi, rakšanas atļaujas saņemšana un noslēgšana	obj.	1.00							0	0.00	0.00	0.00	0.00	0.00
52	Būvniecības atkritumu utilizācija	m3	32.00							0	0.00	0.00	0.00	0.00	0.00
53	Geodēzija un trases nosprašana	m	275.30							0	0.00	0.00	0.00	0.00	0.00
54	Transporta izdevumi	gab	1.00							0	0	0	0.00	0	0.00

Sastādīja

S. Lušpikova  
 (paraksts un tā atšifrējums,datums)

KOPĀ

**0.00**

# PROFESIONĀLĀS APDROŠINĀŠANAS POLISE

Polises Nr.

568828178

Noslēgšanas datums

2015.gada 30. septembrī

## APDROŠINĀJUMA NĒMĒJS

Komersanta nosaukums IxCom, SIA

Vienotais reģistrācijas Nr.

40003742657

Adrese A.Deglava 106/2-80, Rīga, LV-1082

## APDROŠINĀTAIS

Saskaņā ar pielikumu "Apdrošināto personu saraksts"

## LĪGUMA DARBĪBAS PERIODS

no 17.10.2015 plkst. 00:00 līdz 16.10.2016

Retroaktīvais datums: 17.10.2014

## APDROŠINĀŠANAS PRĒMIJA UN SAMAKSAS NOTEIKUMI

Kopējā apdrošināšanas prēmija

1,008.37 EUR

Summa vārdiem: Viens tūkstis astoņi euro un 37 centi

Prēmija samaksai

1,008.37 EUR

Summa vārdiem: Viens tūkstis astoņi euro un 37 centi

Maksājuma apmaksas termiņš 19.10.2015

**Ja apdrošināšanas prēmija nav samaksāta polisē norādītajā termiņā, apdrošināšanas līgums var nestāties spēkā vai tikt izbeigts atbilstoši likumam "Par apdrošināšanas līgumu"**

AAS BALTA rekvizīti: BALTA AAS, Vienotais reģ. Nr. 40003049409

Adrese: Raunas iela 10 /12, Rīga, LV-1039, Latvija

Banka: AS DNB banka SWIFT kods RIKOLV2X, konta Nr.LV93 RIKO 0002 0130 5136 2

AS Swedbank SWIFT kods HABALV22, konta Nr.LV13 HABA 0551 0084 6119 0

AS SEB Banka SWIFT kods UNLALV2X, konta Nr.LV60 UNLA 0050 0023 0070 8

VAS Latvijas Pasts SWIFT kods LPNSLV21, konta Nr.LV38 LPNS 0001 0018 5589 9

AS Citadele banka SWIFT kods PARXLV22, konta Nr.LV03 PARX 0000 2318 2101 5

Lūdzu maksājumā norādiet polises numuru.

## LĪGUMA NOTEIKUMI

Apdrošināšanas līguma vispārējie noteikumi Nr. 04 ir apdrošināšanas līguma neatņemama sastāvdaļa.

## ARHITEKTI UN INŽENIERI

Pielikums "Arhitektu/inženieru profesionālā civiltiesiskā atbildība" Nr. 58.02.102 un AAS "BALTA" Profesionālās civiltiesiskās atbildības apdrošināšanas noteikumi Nr. 58.02 ir apdrošināšanas līguma neatņemama sastāvdaļa.

	Gada limits	Limits vienam apdrošināšanas gadījumam	Pašrisks vienam apdrošināšanas gadījumam
<b>Kopējais limits</b>	<b>150,000.00 EUR</b>	<b>150,000.00 EUR</b>	<b>300.00 EUR</b>
Finansiālie (zaudējumi)	150,000.00 EUR	150,000.00 EUR	300.00 EUR
Dzīvība un veselība (zaudējumi)	150,000.00 EUR	150,000.00 EUR	300.00 EUR
Īpašums (zaudējumi)	150,000.00 EUR	150,000.00 EUR	300.00 EUR

PRĒMIJA SAMAKSAI:

1,008.37 EUR

## POLISES ĪPAŠIE NOTEIKUMI

Apdrošinātā profesionālā darbība: projektēšana, būvuzraudzība, būvekspertīze, būvdarbu vadīšana un tāmēšana.

Lūdzu visu apdrošinājuma nēmējam adresētu korespondenci sūtīt uz pasta adresi:

Augusta Deglava iela 106/2-80, Rīga, LV-1082, Latvija, E-pasts: info@ixcom.lv

Apdrošinājuma nēmējs:

IxCom, SIA, Mobilais tel.: 67370078

Komersanta nosaukums

40003742657

Vienotais reģistrācijas Nr.

IxCom

SIA "IxCom"

Paraksts

valdas priekšsēdētāja

Izdevēja: IxCom



Apdrošinātāja pārstāvis:

AAS "BALTA" filiāle "Rīgas nodaļa", 67035129

Pārdevēja struktūrvienība, tālrunis

Inā Kozlovskā, 29431366

Pārdevēja vārds, uzvārds, tālrunis

Paraksts

Apdrošināšanas polise sastādīta uz 2 lpp.

1. lapa no 2

# PROFESIONĀLĀS APDROŠINĀŠANAS POLISE

Polises Nr.

**568828178**

Noslēgšanas datums

2015.gada 30. septembri

Parakstot šo polisi, kas ir apdrošināšanas līguma noslēgšanas apliecinājums, apdrošinājumaņēmējs apstiprina, ka apdrošinātājs un apdrošinājumaņēmējs ir apsprieduši visus apdrošināšanas līguma noteikumus, tai skaitā Noteikumus, pirms apdrošināšanas līguma noslēgšanas un tie ir pilnībā saskaņoti ar apdrošinājumaņēmēju un atspoguļo apdrošinājumaņēmēja brīvu gribu. Apdrošinājumaņēmējs apņemas ievērot un pildīt visas apdrošināšanas līgumā, tai skaitā Noteikumos, noteiktās saistības.

INFORMĀCIJAS TĀLRUNIS 67522275 / NEGADĪJUMA PIETEIKŠANAI ZVANĪT 67533375



## Apdrošinājumaņēmējs:

IxCom, SIA, Mobilais tel.: 67370078

Komersanta nosaukums

40003742657

Vienotais reģistrācijas Nr.



SIA "IxCom"

Paraksts

valdas priekšsēdētājs  
Igors Kuznetsovs

## Apdrošinātāja pārstāvis:

AAS "BALTA" filiāle "Rīgas nodaļa", 67035129

Pārdevēja struktūrvienība, tālrunis

Inta Kozlovskā, 29431366

Pārdevēja vārds, uzvārds, tālrunis

Paraksts

Apdrošināšanas polise sastādīta uz 2 lpp.

2. lapa no 2



**VIENOŠANĀS PAR GROZĪJUMIEM  
PROFESIONĀLĀS APDROŠINĀŠANĀS  
POLISES \_\_, PIELIKUMĀ**

Polises Nr.

**568828178**

Vienošāns noslēgšanas datums

2015. gada 30. septembrī

**Apdrošināto personu saraksts**

**APDROŠINĀJUMA ĒMĒJS**

Komersanta nosaukums IxCom, SIA

Vienotais reģistrācijas Nr. 40003742657

Adrese A. Deglava 106/2-80, Rīga, LV-1082

**VIENOŠANĀS PAR GROZĪJUMIEM PERIODS**

no 17.10.2015 plkst. 00:00 līdz 16.10.2016

**ARHITEKTI UN INŽENIERI**

1. Apdrošinātais: Ludmila Savicka  
Personas kods: 250463-10612  
Adrese: Mežirbju 7, Camikavas Nov. Kalngale, LV-2163, Latvija  
Telefons:  
Specialitāte: Elektronisko sakaru sistēmu un tīklu projektēšana
6. Apdrošinātais: Igors Kučerjavijs  
Personas kods: 171271-11228  
Adrese: Augusta Deglava iela 106 k-2 - 80, Rīga, LV-1082  
Telefons:  
Specialitāte: Elektronisko sakaru sistēmu un tīklu būvdarbu būvuzraudzība
9. Apdrošinātais: Vladimirs Boločko  
Personas kods: 311086-10206  
Adrese: Pārdaugavas iela 43A, Daugavpils, LV-5415  
Telefons:  
Specialitāte: Elektroietaišu projektēšana
10. Apdrošinātais: Rīta Nedoreza  
Personas kods: 251178-10308  
Adrese: Maskavas iela 213 - 19, Rīga, LV-1019  
Telefons:  
Specialitāte: Elektroietaišu projektēšana
2. Apdrošinātais: Igors Kučerjavijs  
Personas kods: 171271-11228  
Adrese: Augusta Deglava iela 106 k-2 - 80, Rīga, LV-1082  
Telefons:  
Specialitāte: Elektronisko sakaru sistēmu un tīklu projektēšana
4. Apdrošinātais: Igors Kučerjavijs  
Personas kods: 171271-11228  
Adrese: Augusta Deglava iela 106 k-2 - 80, Rīga, LV-1082  
Telefons:  
Specialitāte: Elektronisko sakaru sistēmu un tīklu būvdarbu vadīšana
12. Apdrošinātais: Deniss Žuravikins  
Personas kods: 211278-10821  
Adrese: Tīnūžu iela 14 - 70, Rīga, LV-1021  
Telefons:  
Specialitāte: Elektroietaišu projektēšana, projektēšanas darbu vadīšana un uzraudzība, projektu ekspertīze
3. Apdrošinātais: Aleksandrs Ivanovs  
Personas kods: 200672-10124  
Adrese: Ilūkstes iela 16 - 101, Rīga, LV-1082  
Telefons:  
Specialitāte: Elektroietaišu izbūves darbu vadīšana un būvuzraudzība

**Apdrošinājuma gēmējs:**

IxCom, SIA, Mobilais tel.: 67370078

Komersanta nosaukums

40003742657

Vienotais reģistrācijas Nr.

**Apdrošinātāja pārstāvis:**

AAS "BALTA" filiāle "Rīgas nodaļa", 67035129

Pārdevēja struktūrvienība, tālrunis

Inta Kozlovska, 29431366

Pārdevēja vārds, uzvārds, tālrunis

Paraksts

Paraksts

Vienošāns par grozījumiem polises pielikumā sastādīts uz 2 lpp.

1. lapa no 2

**VIENOŠANAS PAR GROZĪJUMIEM  
PROFESIONĀLAS APDROŠINĀŠANAS  
POLISES \_\_\_\_ PIELIKUMĀ**

Polises Nr.

**568828178**

Vienošanas noslēgšanas datums

2015. gada 30. septembri

**Apdrošināto personu saraksts**

5. Apdrošinātais: Nikolajs Iricjans  
Personas kods: 270741-10123  
Adrese: Caunes iela 10 k-3 - 12, Rīga, LV-1006  
Telefons:  
Specialitāte: Telekomunikācijas sistēmu un tīklu būvniecība un būvuzraudzība
8. Apdrošinātais: Dmitrijs Bitņevs  
Personas kods: 090579-10939  
Adrese: Skuju iela 27A, Rīga, LV-1015  
Telefons:  
Specialitāte: Elektronisko sakaru sistēmu un tīklu būvniecību vadīšana
7. Apdrošinātais: Rita Nedoreza  
Personas kods: 251178-10308  
Adrese: Maskavas iela 213 - 19, Rīga, LV-1019  
Telefons:  
Specialitāte: Elektroietaišu projektēšana
11. Apdrošinātais: Svetlana Komarova  
Personas kods: 230377-10922  
Adrese: Stīmu iela 61 - 15, Rīga, LV-1084  
Telefons:  
Specialitāte: Elektronisko sakaru sistēmu un tīklu projektēšana

INFORMĀCIJAS TĀLRUNIS 67522275 / NEGADĪJUMA PIETEIKŠANAI ZVANĪT 67533375


**Apdrošinājuma gēmejs:**

IxCom, SIA, Mobilais tel.: 67370078

Komersanta nosaukums

40003742657

Vienotais reģistrācijas Nr.

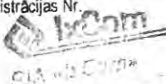

Paraksts

**Apdrošinātāja pārstāvis:**

AAS "BALTA" filiāle "Rīgas nodaļa", 67035129

Pārdevēja struktūrvienība, tālrunis

Inta Kozlovska, 29431366

Pārdevēja vārds, uzvārds, tālrunis

Paraksts

Vienošanas par grozījumiem polises pielikumā sastādīta uz 2 lpp.

**VIENOŠANĀS PAR GROZĪJUMIEM  
PROFESIONĀLĀS APDROŠINĀŠANAS  
POLISES ... PIELIKUMĀ**

Polises Nr.

**568828178**

Vienošanas noslēgšanas datums

2015. gada 30. septembrī

**Arhitekti un inženieri. Pieteikuma veidlapa**

**APDROŠINĀJUMA ĒMĒJS**

Komersanta nosaukums IxCom, SIA

Vienotais reģistrācijas Nr. 40003742657

Adrese A. Deglava 106/2-80, Rīga, LV-1082

**VIENOŠANĀS PAR GROZĪJUMIEM PERIODS**

no 17.10.2015 plkst. 00:00 līdz 16.10.2016

**1. VISPĀRĒJĀ INFORMĀCIJA**

Retroaktīvais datums: 17.10.2014

Dibināšanas datums: 09.05.2005

	Gada limits	Limits vienam apdrošināšanas gadījumam	Pašrisks vienam apdrošināšanas gadījumam
<b>Kopējais limits</b>	<b>150,000.00 EUR</b>	<b>150,000.00 EUR</b>	<b>300.00 EUR</b>
Finansiālie (zaudējumi)	150,000.00 EUR	150,000.00 EUR	300.00 EUR
Dzīvība un veselība (zaudējumi)	150,000.00 EUR	150,000.00 EUR	300.00 EUR
Īpašums (zaudējumi)	150,000.00 EUR	150,000.00 EUR	300.00 EUR

Apdrošināšanas teritorija:

Latvija

Viena vai visu projektu polise:

visu projektu

**2. INFORMĀCIJA PAR UZNĒMUMU**

	Nākamgad (plāns)	Šogad (plāns)	Pagājušā gadā
Projektēšanas darbu vērtība:	400,000.00	300,000.00	250,000.00
Algu fonds:			
Būvniecības darbu vērtība:	800,000.00	700,000.00	600,000.00

Ienākumu sadalījums

Citas specialitātes procentuālais sadalījums: 100

**3. APDROŠINĀTIE SPECIĀLISTI**

Vārds, uzvārds	Personas kods	Izglītība	Specialitāte	Licences Nr.	Licence derīga līdz	Stāžs
Nikolajs Iricjans	270741-10123	Augstākā	Telekomunikācijas sistēmu un tīklu būvvadīšana un būvuzraudzība	35-1056		30
Igoris Kučerjavijs	171271-11228	Augstākā	Elektronisko sakaru sistēmu un tīklu būvdarbu būvuzraudzība	5-00013		20
Rita Ņedoreza	251178-10308	Augstākā	Elektroietaišu projektēšana	72-AM-106/11		5
Aleksandrs Ivanovs	200672-10124	Augstākā	Elektroietaišu izbūves darbu vadīšana un būvuzraudzība	70-13777		10

Vai pret kādu no darbiniekiem ir piemēroti disciplinārsodi sakarā ar veikto profesionālo darbību?

nē

Vai klienta darbībā ir atklāti kādi pārkāpumi vai pretlikumības?

nē

**Apdrošinājuma ģemējs:**

IxCom, SIA, Mobilais tel.: 67370078

Komersanta nosaukums

40003742657

Vienotais reģistrācijas Nr.



Paraksts

**Apdrošinātāja pārstāvis:**

AAS "BALTA" filiāle "Rīgas nodaļa", 67035129

Pārdevēja struktūrvienība, tālrunis

Inta Kozlovska, 29431366

Pārdevēja vārds, uzvārds, tālrunis

Paraksts

Vienošanas par grozījumiem polises pielikumā sastādīta uz 2 lpp.

**VIENOŠANĀS PAR GROZĪJUMIEM  
PROFESIONĀLĀS APDROŠINĀŠANĀS  
POLISES \_\_\_\_ PIELIKUMĀ**

Polises Nr.

**568828178**

Vienošānās noslēgšanas datums

2015. gada 30. septembrī

**Arhitekti un inženieri. Pieteikuma veidlapa**

Svetlana Komarova	230377-10922	Augstākā	Elektronisko sakaru sistēmu un tīklu projektēšana	3-00384		10
Dmitrijs Bitņevs	090579-10939	Augstākā	Elektronisko sakaru sistēmu un tīklu būvdarbu vadīšana	4-00686		10
Deniss Žuravikins	211278-10821	Augstākā	Elektroietaišu projektēšana, projektēšanas darbu vadīšana un uzraudzība, projektu ekspertīze	70-2651		10
Igors Kučerjavijs	171271-11228	Augstākā	Elektronisko sakaru sistēmu un tīklu projektēšana	3-00010		20
Igors Kučerjavijs	171271-11228	Augstākā	Elektronisko sakaru sistēmu un tīklu būvdarbu vadīšana	4-00012		20
Rita Nedoreza	251178-10308	Augstākā	Elektroietaišu projektēšana	72-AM-05/08		5
Ludmila Savicka	250463-10612	Augstākā	Elektronisko sakaru sistēmu un tīklu projektēšana	3-00386		20
Vladimirs Boločko	311086-10206	Augstākā	Elektroietaišu projektēšana	70-3365		5

Vai speciālisti regulāri apmeklē profesionālās kvalifikācijas celšanai paredzētos pasākumus?

jā

**4. IEPRIEKŠĒJĀ APDROŠINĀŠANA / PRASĪBAS**

Vai Jūs esat bijuši apdrošināti?

nē

Vai jebkad iesniegums apdrošināšanai ir ticis noraidīts?

nē

Vai iepriekšējai apdrošināšanai ir pieprasīta paaugstināta prēmija?

nē

Vai ir pieprasīti īpaši ierobežojumi?

nē

Vai apdrošinātājs ir līgumu pārraucis / nav atjaunojis?

nē

Vai pret klientu šobrīd ir iesniegtas kādas izmaksu prasības? Vai tāda iespēja ir zināma vai paredzama?

nē

**Apdrošinājuma ņēmējs:**

IxCom, SIA, Mobilais tel.: 67370078

Komersanta nosaukums

40003742657

Vienotais reģistrācijas Nr.



Paraksts

SIA "IxCom"  
Valdnieks pārstāvis  
Igors Kučerjavijs

**Apdrošinātāja pārstāvis:**

AAS "BALTA" filiāle "Rīgas nodaļa", 67035129

Pārdevēja struktūrvienība, tālrunis

Inta Kozlovska, 29431366

Pārdevēja vārds, uzvārds, tālrunis

Paraksts

Vienošānās par grozījumiem polises pielikumā sastādīta uz 2 lpp.





## APDROŠINĀŠANAS POLISE

### CIVILTIESISKĀS ATBILDĪBAS APDROŠINĀŠANA

Polises Nr.  
**567045080**

Noslēgšanas datums  
2015.gada 18. augusts

#### APDROŠINĀJUMA ŅĒMĒJS

Komersanta nosaukums IxCom, SIA

Vienotais reģistrācijas Nr 40003742657

Adrese A.Deglava 106/2-80, Rīga, LV-1082

#### APDROŠINĀTAIS

Komersanta nosaukums IxCom, SIA

Vienotais reģistrācijas Nr 40003742657

Adrese A.Deglava 106/2-80, Rīga, LV-1082

#### LĪGUMA DARBĪBAS PERIODS

no 31.08.2015 plkst. 00:00 līdz 30.08.2016

#### APDROŠINĀŠANAS PRĒMIJA UN SAMAKSAS NOTEIKUMI

Kopējā apdrošināšanas prēmija

**543.74 EUR**

Summa vārdiem: Pieci simti četrdesmit trīs euro un 74 centi

Prēmija samaksai

**333.15 EUR**

Summa vārdiem: Trīs simti trīsdesmit trīs euro un 15 centi

Maksājuma apmaksas termiņš 31.08.2015

**Ja apdrošināšanas prēmija nav samaksāta polisē norādītajā termiņā, apdrošināšanas līgums var nestāties spēkā vai tikt izbeigts atbilstoši likumam "Par apdrošināšanas līgumu"**

AAS BALTA rekvizīti: BALTA AAS, Vienotais reģ. Nr. 40003049409  
Adrese: Raunas iela 10/12, Rīga, LV-1039, Latvija  
Banka: AS DNB banka SWIFT kods RIKOLV2X, konta Nr.LV93 RIKO 0002 0130 5136 2  
AS Swedbank SWIFT kods HABALV22, konta Nr.LV13 HABA 0551 0084 6119 0  
AS SEB Banka SWIFT kods UNLALV2X, konta Nr.LV60 UNLA 0050 0023 0070 8  
VAS Latvijas Pasts SWIFT kods LPNSLV21, konta Nr.LV38 LPNS 0001 0018 5589 9  
AS Citadele banka SWIFT kods PARXLV22, konta Nr.LV03 PARX 0000 2318 2101 5

**Lūdzu maksājumā norādīt polises numuru.**

#### LĪGUMA NOTEIKUMI

Apdrošināšanas līguma vispārējie noteikumi Nr. 04 ir apdrošināšanas līguma neatņemama sastāvdaļa.

#### 1. VISPĀRĒJĀS CIVILTIESISKĀS ATBILDĪBAS APDROŠINĀŠANA

Juridisko personu vispārējās civiltiesiskās atbildības apdrošināšanas noteikumi Nr. 52.03 ir apdrošināšanas līguma neatņemama sastāvdaļa.

#### APDROŠINĀTĀS KOMERCDAVBĪBAS VEIDS / ADRESE

Vispārējie (visi) celtniecības darbi

	Gada limits	Limits vienam apdrošināšanas gadījumam	Pašrisks vienam apdrošināšanas gadījumam
Kopējais limits	215,000.00 EUR	215,000.00 EUR	350.00 EUR
Dzīvība un veselība (zaudējumi)	215,000.00 EUR	215,000.00 EUR	350.00 EUR
Īpašums (zaudējumi)	215,000.00 EUR	215,000.00 EUR	350.00 EUR

RETROAKTĪVAIS DATUMS: 31.08.2015

PRĒMIJA SAMAKSAI: 543.74 EUR

Lūdzu visu apdrošinājuma ņēmējam adresētu korespondenci sūtīt uz pasta adresi:

Augusta Deglava iela 106/2-80, Rīga, LV-1082, Latvija. E-pasts: info@ixcom.lv

Apdrošinājuma ņēmējs:

IxCom, SIA, Mobilais tel.: 67370078

Komersanta nosaukums

40003742657

Vienotais reģistrācijas Nr.

Apdrošinātāja pārstāvis:

AAS "BALTA" filiāle "Rīgas nodaļa", 67035129

Pārdevēja struktūrvienība, tālrunis

Inta Kozlovska, 29431366

Pārdevēja vārds, uzvārds, tālrunis

Paraksts

Paraksts

Apdrošināšanas polise sastādīta uz 2 lpp.

1. lapa no 2



## APDROŠINĀŠANAS POLISE

### CIVILTIESISKĀS ATBILDĪBAS APDROŠINĀŠANA

Polises Nr.  
**567045080**

Noslēgšanas datums  
2015.gada 18. augusts

#### ĪPAŠIE NOTEIKUMI

Apdrošināšanas līguma neatņemama sastāvdaļa ir pielikums Nr. 52.03.103 AAS BALTA Juridisko personu vispārējās civiltiesiskās atbildības apdrošināšanas noteikumiem Nr. 52.03.

#### POLISES ĪPAŠIE NOTEIKUMI

1. Apdrošinātā komercdarbība: Telekomunikācijas un elektromontāžas darbu veikšana

2. Saskaņā ar šo apdrošināšanas līgumu apdrošinātājs atlīdzina zaudējumus, ko nodarīja apdrošinātā apakšuzņēmējs, ar kuru apdrošinājuma ņēmējs ir noslēdzis līgumu par dalību apdrošinātās komercdarbības veikšanas procesā. Ja zaudējums ir radies apakšuzņēmēja vainas dēļ, bet prasība tiek celta pret apdrošinājuma ņēmēju pēc apdrošināšanas atlīdzības izmaksāšanas apdrošinātājs patur tiesības vērst regresu prasību pret vainīgo apakšuzņēmēju.

INFORMĀCIJAS TĀLRUNIS 67522275 / NEGADĪJUMA PIETIEKŠANAI ZVANĪT 67533375

Parakstot šo polisi, kas ir apdrošināšanas līguma noslēgšanas apliecinājums, apdrošinājuma ņēmējs apstiprina:

- \* pirms apdrošināšanas līguma noslēgšanas esmu sniedzis visu manā rīcībā esošo informāciju, ko uzskatu par nepieciešamu apdrošināšanas līguma noslēgšanai,
- \* man ir izskaidrota pašriska, zemapdrošināšanas un virsapdrošināšanas būtība,
- \* pirms apdrošināšanas līguma noslēgšanas esmu iepazinies un apspriedis ar Apdrošinātāju apdrošināšanas līguma noteikumus un tie ir pilnībā saskaņoti ar mani, un atspoguļo manu brīvu gribu.
- \* apņemos ievērot un pildīt visas apdrošināšanas līgumā, tai skaitā Noteikumos, noteiktās saistības.


#### Apdrošinājuma ņēmējs:

IxCom, SIA, Mobilais tel.: 67370078

Komersanta nosaukums

40003742657

Vienotais reģistrācijas Nr.

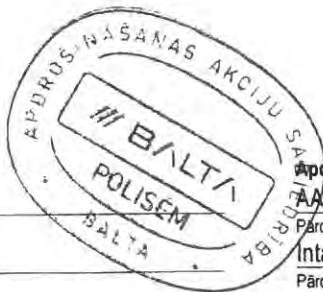

#### Apdrošinātāja pārstāvis:

AAS "BALTA" filiāle "Rīgas nodaļa", 67035429

Pārdevēja struktūrvienība, tālrunis

Inta Kozlovska, 29431366

Pārdevēja vārds, uzvārds, tālrunis

Paraksts

Paraksts

Apdrošināšanas polise sastādīta uz 2 lpp.

2. lapa no 2