

# LATVIJAS REPUBLIKA

## ZEMES ROBEŽU PLĀNS

uz septiņām caurauklotām un aizzīmogatām lapām

Zemes vienības kadastra apzīmējums: 8056 002 0573



Plāns izgatavots pamatojoties uz Ķekavas novada domes 2009. gada 17. decembra lēmumu Nr.3. § 3.42. (sēdes prot. Nr.15) "Par zemes zem ceļiem piekritību pašvaldībai Daugmales pagastā, Ķekavas novadā".

Robežas uzmērītas 2013. gada 24. aprīlī

Plāna mērogs 1:2000



Zemes vienības platība 3.46 ha

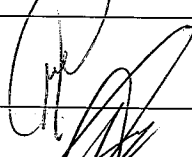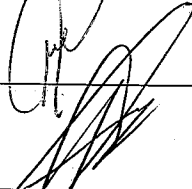

SIA "A.Lapsas mērnecības birojs" valdes loceklis		Alvis Lapsa	24.04.2013.
Ierosinātājs ir informēts par kadastrālās uzmērīšanas laikā veiktajām darbībām, to rezultātiem.		Aivars Liškovskis	11.06.2013.

ZEMES VIENĪBA UZMĒRĪTA  
LKS - 92 TM  
Mēroga koeficients 0.999608

ZEMES GABALA  
IZVIETOJUMA SHĒMA

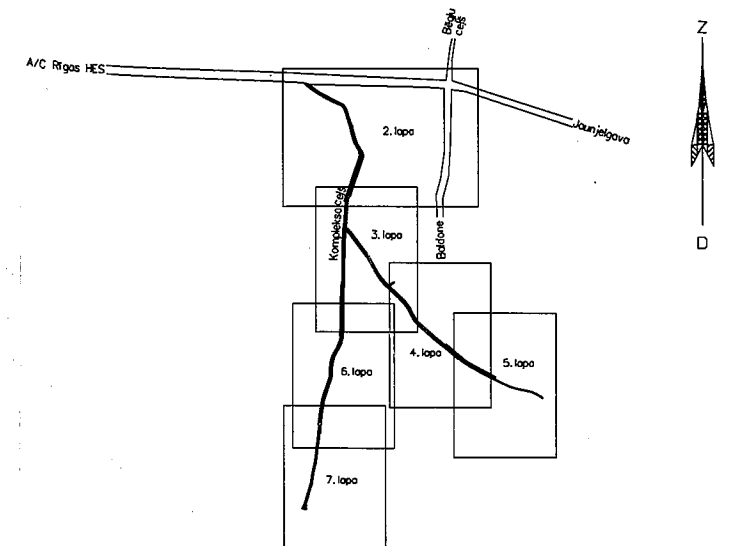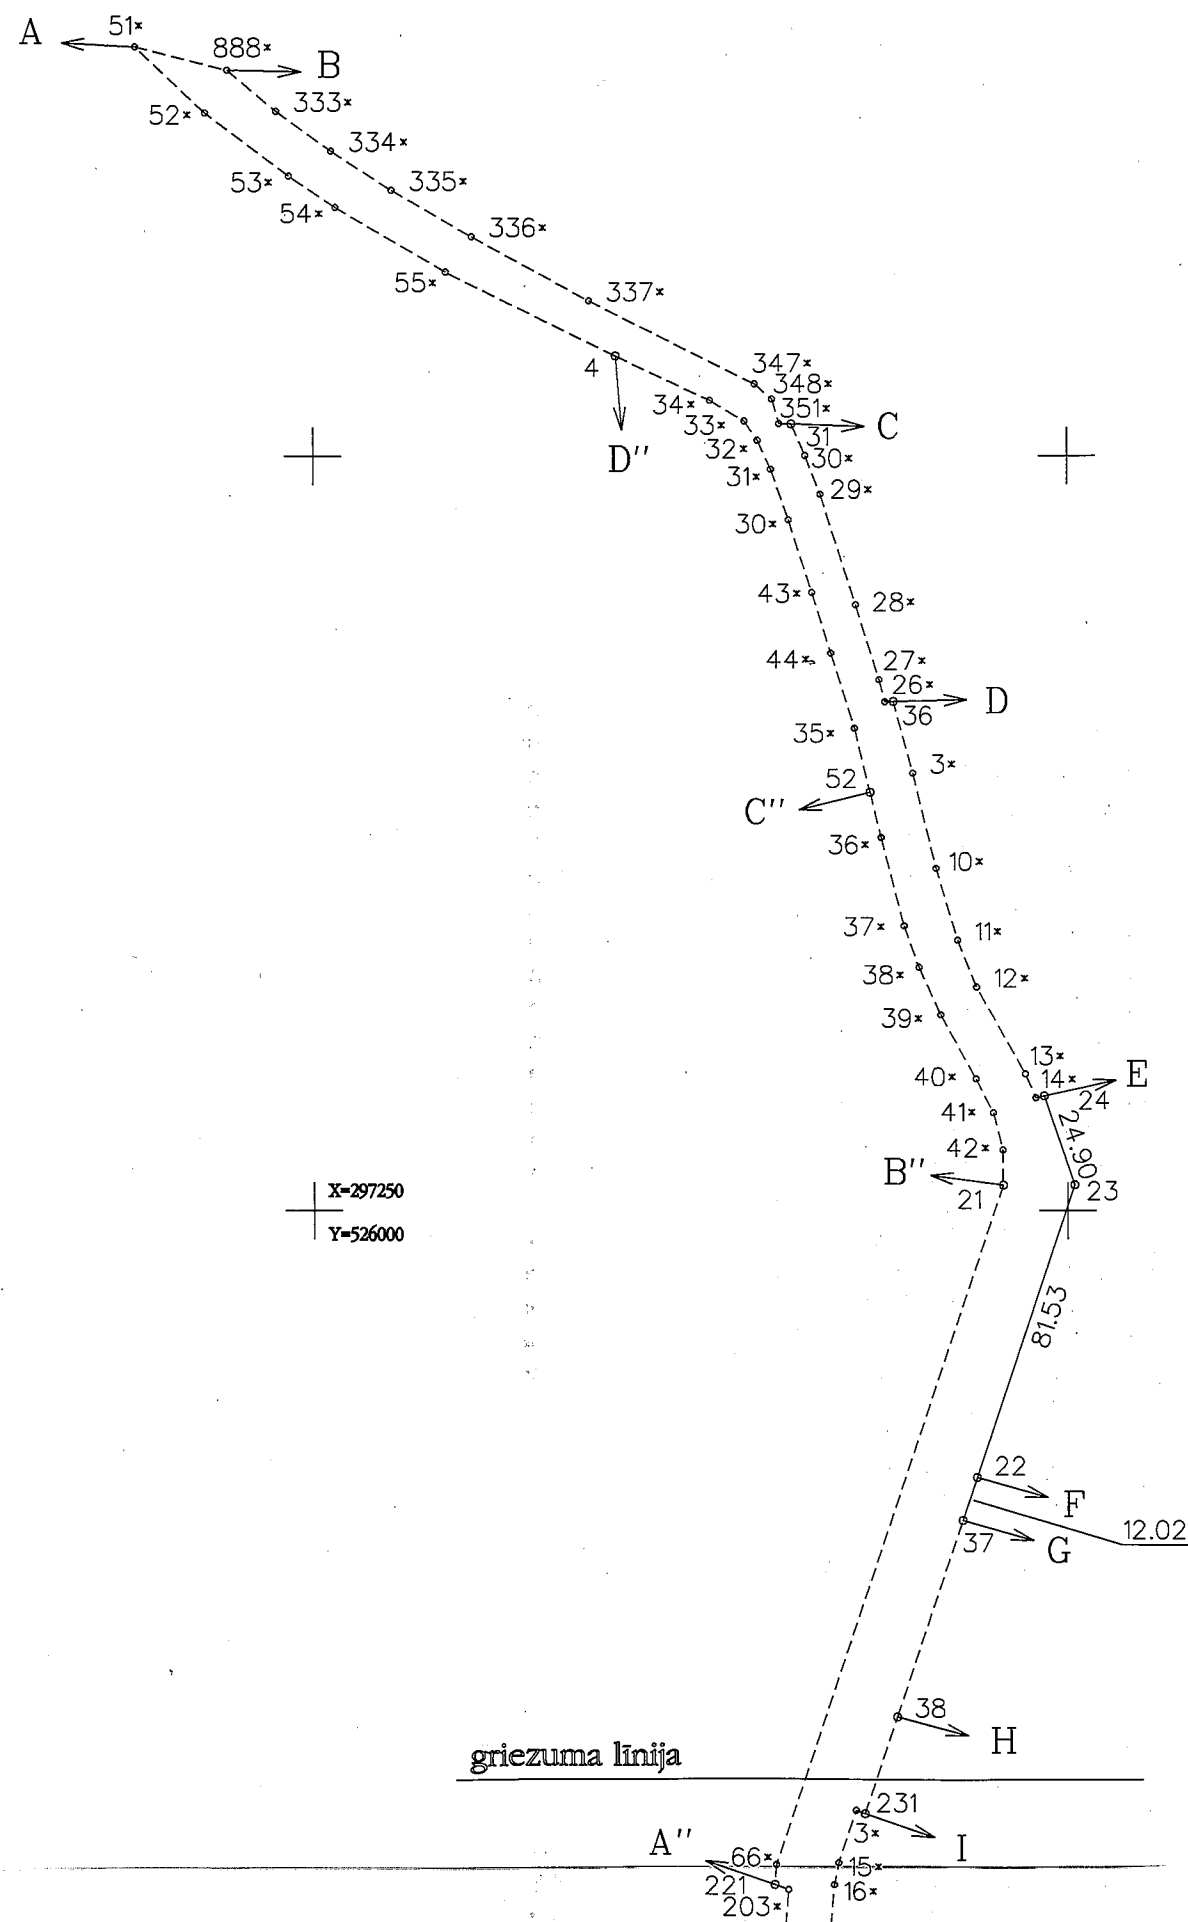

no A līdz B: 8056 002 0380;  
no B līdz C: 8056 002 0602;  
no C līdz D: 8056 002 0556;  
no D līdz E: 8056 002 0119;  
no E līdz F: 8056 002 0634;  
no F līdz G: 8056 002 0654;  
no G līdz H: 8056 002 0513;  
no H līdz I: 8056 002 0586;  
no I līdz J: 8056 002 0236 - Čandari;  
no J līdz K: 8056 002 0021 - Pikas;  
no K līdz L: 8056 002 0276;  
no L līdz M: 8056 002 0325 - Āpsīši;  
no M līdz N: 8056 002 0324 - Ziediņi;  
no N līdz O: 8056 002 0785 - Tego;  
no O līdz P: 8056 002 0350;  
no P līdz R: 8056 002 0806;  
no R līdz S: 8056 002 0581 - Saulesātas;  
no S līdz T: 8056 002 0076;  
no T līdz U: 8056 002 0326;  
no U līdz V: 8056 002 0120;  
no V līdz Z: 8056 002 0750;  
no Z līdz A': 8056 002 0120;  
no A' līdz B': 8056 002 0828;  
no B' līdz C': 8056 002 0062;  
no C' līdz D': 8056 002 0540;  
no D' līdz E': 8056 002 0330;  
no E' līdz F': 8056 002 0502 - Vecratnieki;

no F' līdz G': 8056 002 0524 - Arkas;  
no G' līdz H': 8056 002 0085 - Ratiņi;  
no H' līdz I': 8056 002 0826;  
no I' līdz J': 8056 002 0572;  
no J' līdz K': 8056 002 0808;  
no K' līdz L': 8056 002 0501 - Vecratnieki;  
no L' līdz M': 8056 002 0086;  
no M' līdz N': 8056 002 0142 - Rozītes;  
no N' līdz O': 8056 002 0539 - Gundegas;  
no O' līdz P': 8056 002 0797 - Mežstrauti;  
no P' līdz R': 8056 002 0538 - Vēveri;  
no R' līdz S': 8056 002 0544;  
no S' līdz T': 8056 002 0141;  
no T' līdz U': 8056 002 0442 - Attīrīšanas ietaises;  
no U' līdz V': 8056 002 0379;  
no V' līdz Z': 8056 002 0377 - Spaiļi;  
no Z' līdz A'': 8056 002 0378;  
no A'' līdz B'': 8056 002 0269 - Skola;  
no B'' līdz C'': 8056 002 0753 - Skolas nams;  
no C'' līdz D'': 8056 002 0583 - Tautas nams;  
no D'' līdz A'': 8056 002 0348;

Plāna mērogs 1:2000  
Zemes vienības platība 3.46 ha  
2. lapa no 7



Mērnieks Alvis Lapsa (sert. BB Nr. 102, derīgs no 09.12.2010. līdz 08.12.2015.)  
apliecina, ka plāns izgatavots atbilstoši Ministru kabineta 2011. gada 27. decembra

Alvis Lapsa

24.04.2013.



ZEMES GABALA  
IZVIETOJUMA SHĒMA

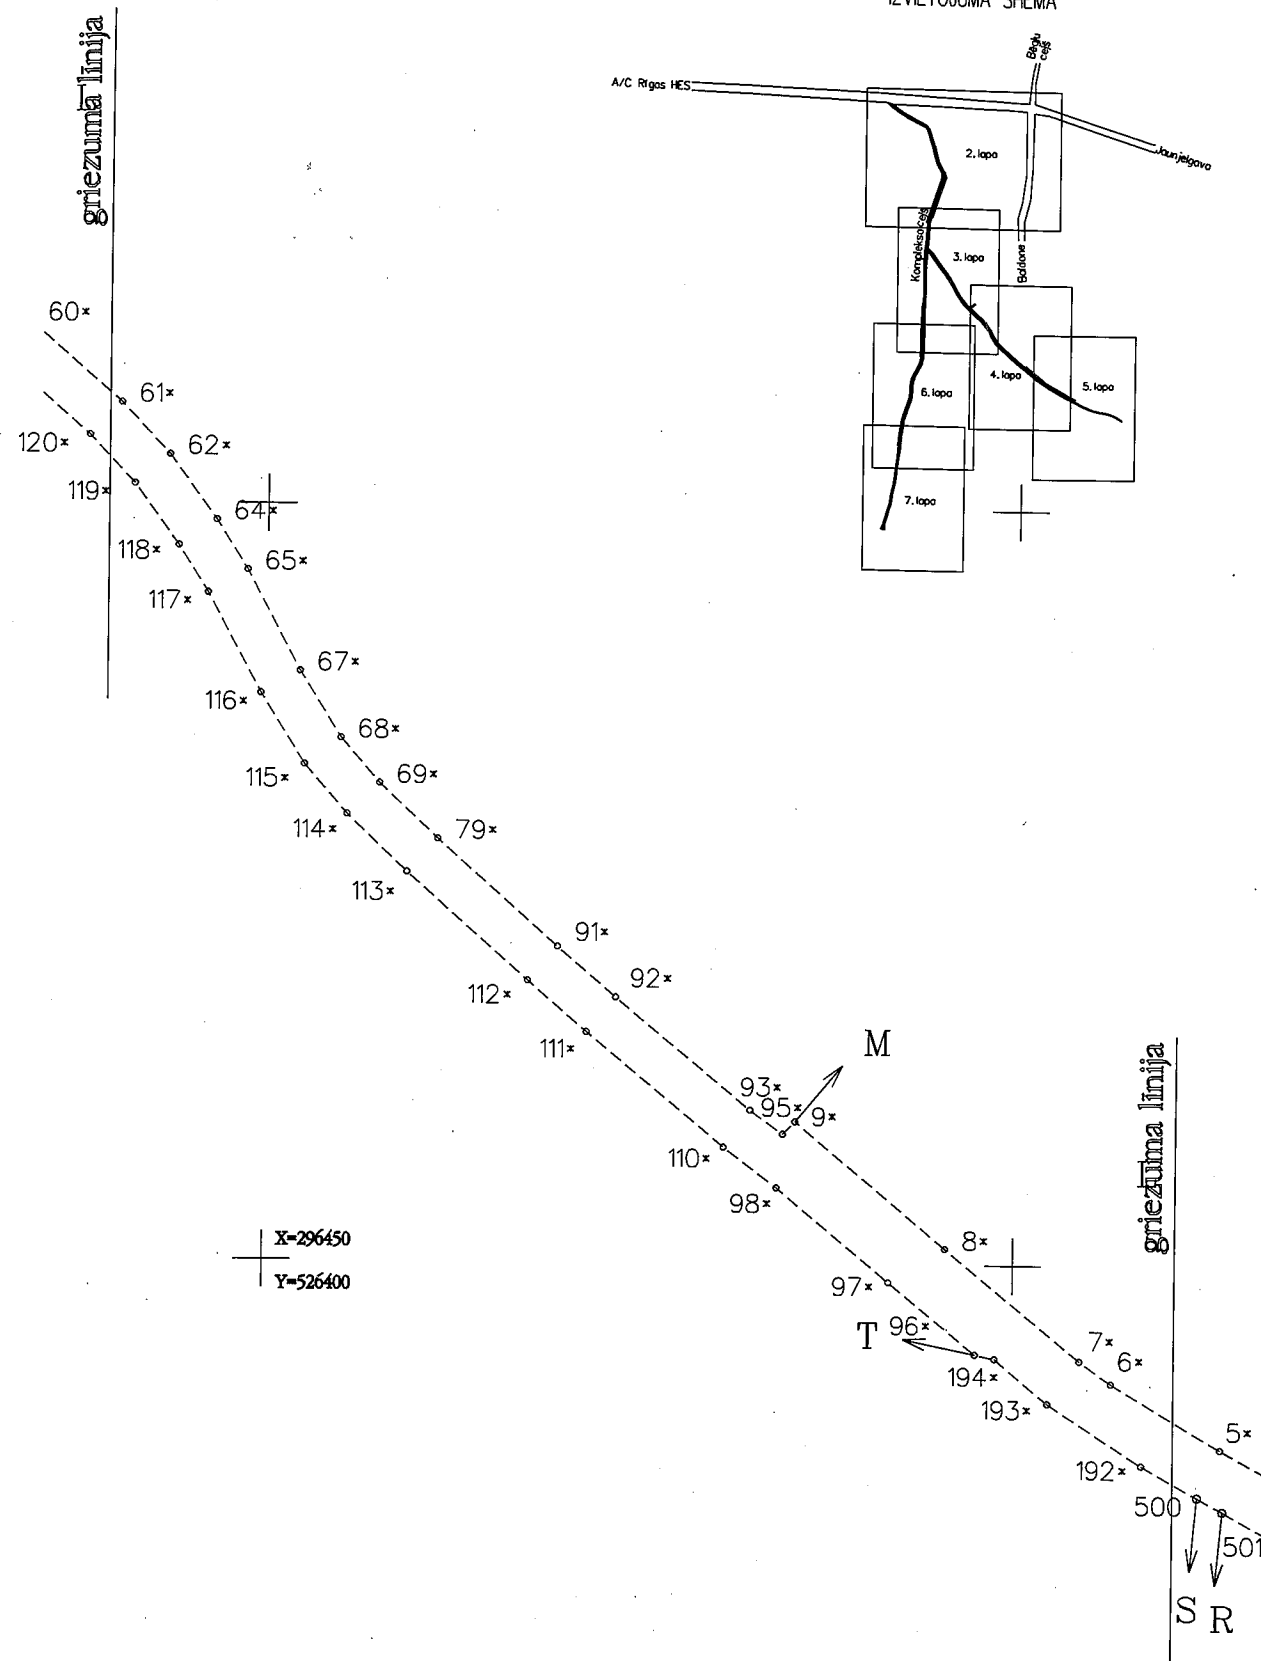
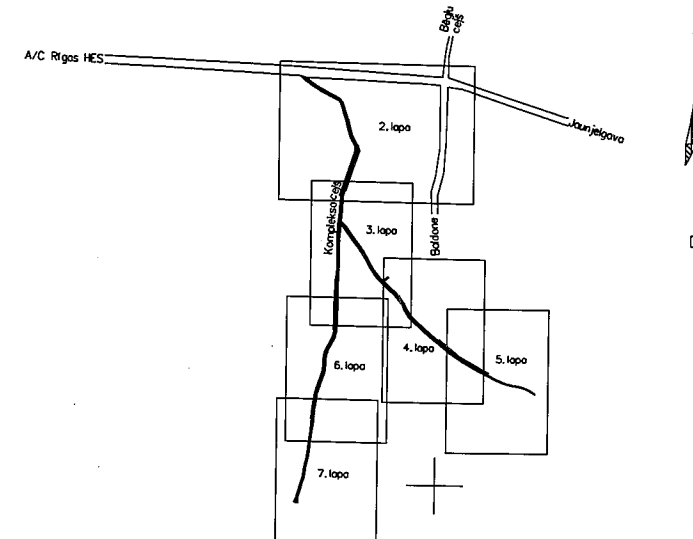


Plāna mērogs 1:2000  
Zemes vienības platība 3.46 ha  
4. lapa no 7

Mērnies Alvis Lapsa (sert. BB Nr. 102, derīgs no 09.12.2010. līdz 08.12.2015.)  
apliecina, ka plāns izgatavots atbilstoši Ministru kabineta 2011. gada 27. decembra

Alvis Lapsa


24.04.2013.

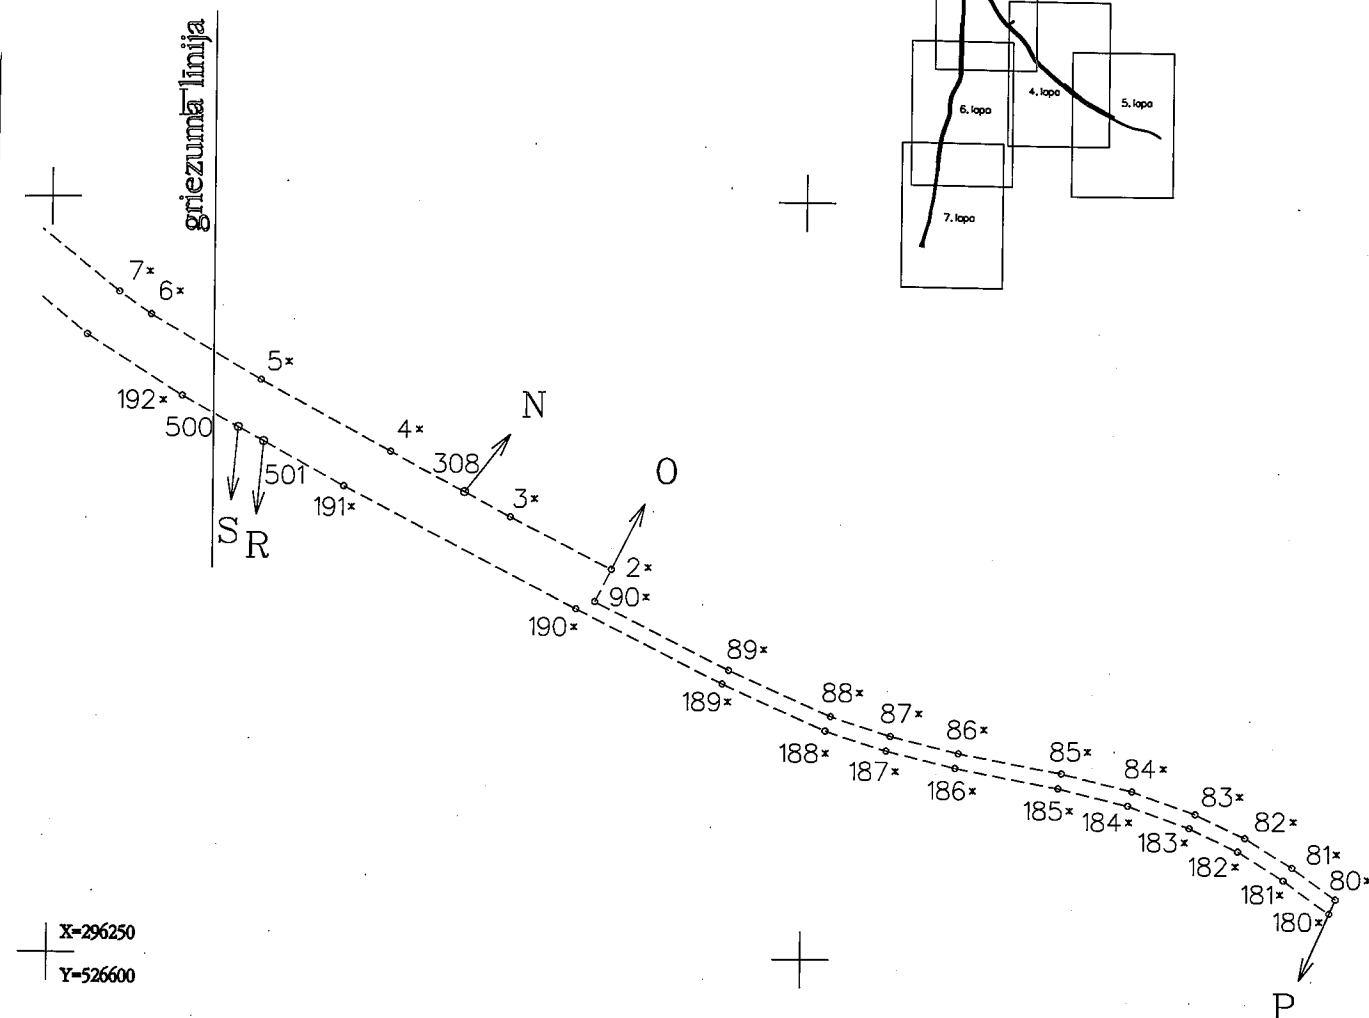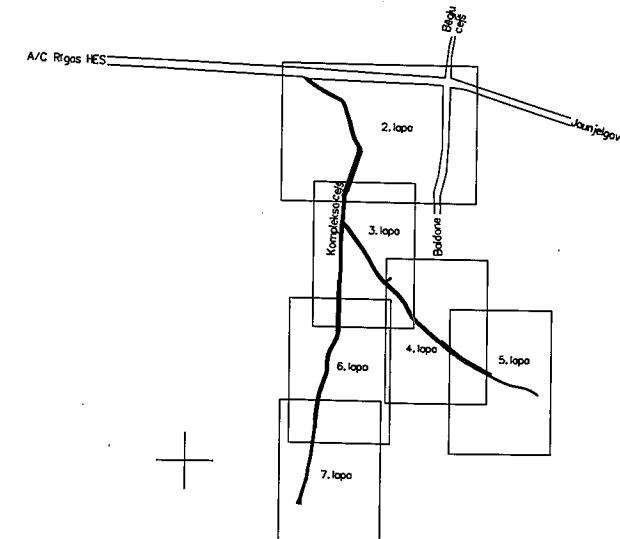

Mērnies Alvis Lapsa (sert.BB Nr.102, derīgs no 09.12.2010. līdz 08.12.2015.)  
apliecina, ka plāns izgatavots atbilstoši Ministru kabineta 2011. gada 27. decembra



24.04.2013.

ZEMES GABALA  
IZVIETOJUMA SHĒMA

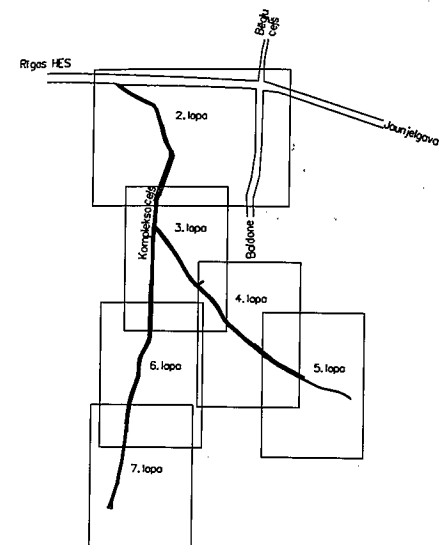

griezuma līnija

griezuma līnija

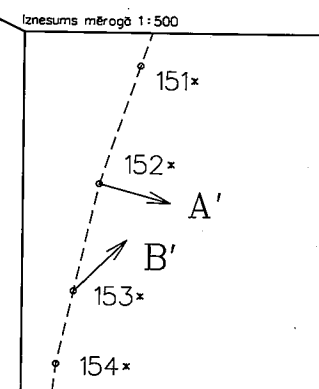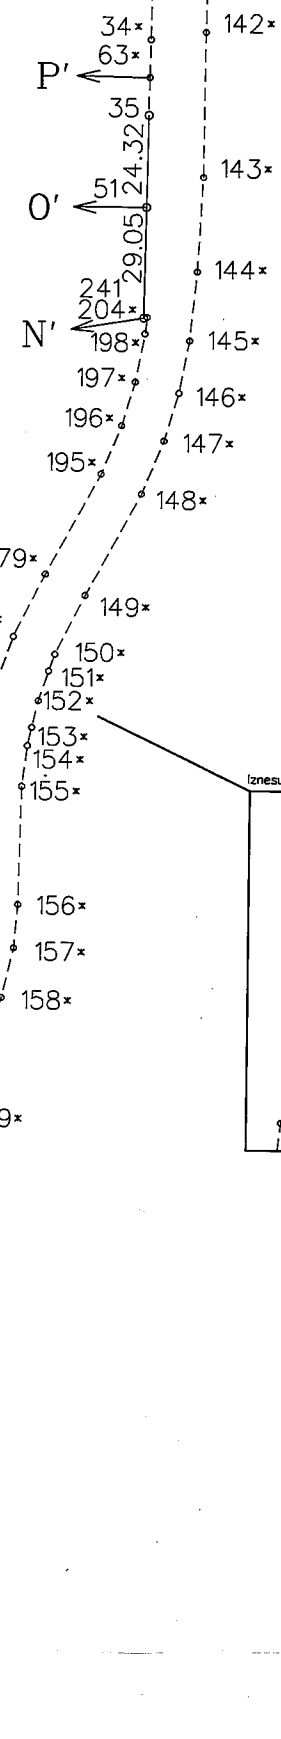

X=296250  
Y=526200


Plāna mērogs 1:2000  
Zemes vienības platība 3.46 ha  
6. lapa no 7

Mērnieks Alvis Lapsa (sert. BB Nr. 102, derīgs no 09.12.2010. līdz 08.12.2015.)  
apliecina, ka plāns izgatavots atbilstoši Ministru kabineta 2011. gada 27. decembra

Alvis Lapsa

24.04.2013.

ZEMES GABALA  
IZVIETOJUMA SHĒMA

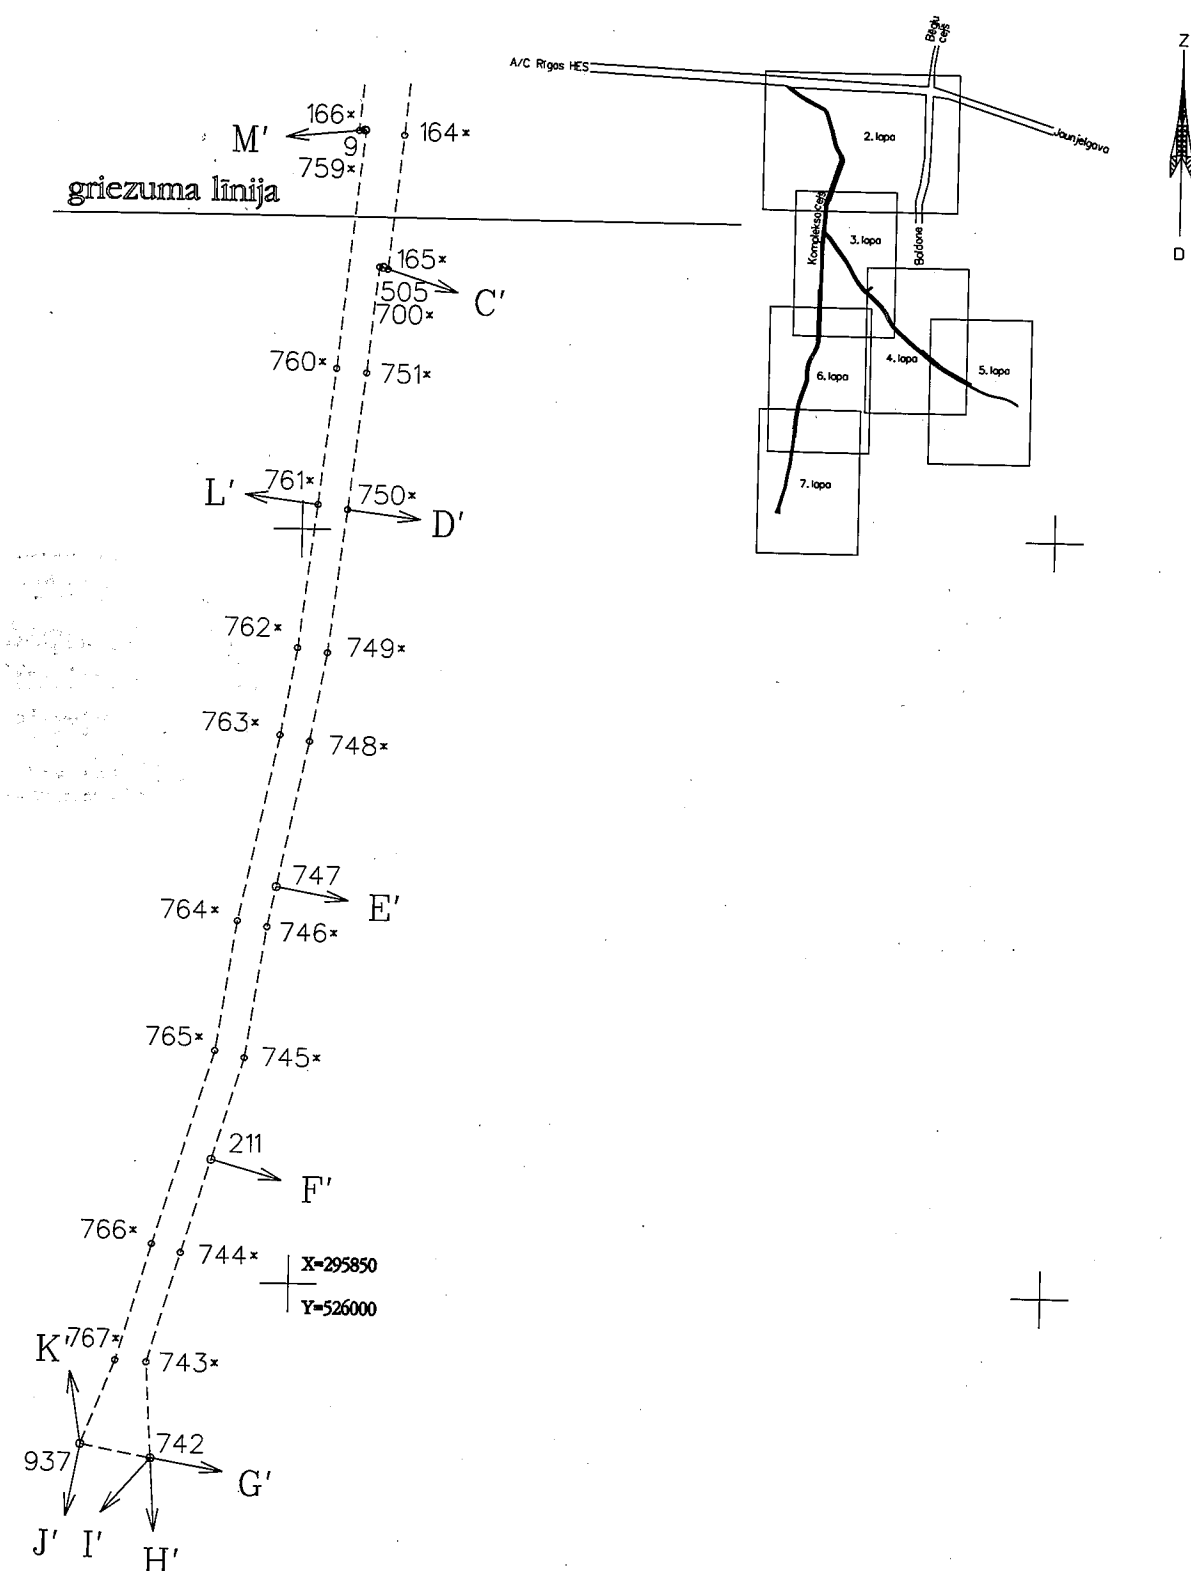

Plāna mērogs 1:2000  
Zemes vienības platība 3.46 ha  
7.lapa no 7

Mēriņeks Alvis Lapsa (sert. BB Nr. 102, derīgs no 09.12.2010. līdz 08.12.2015.)  
apliecina, ka plāns izgatavots atbilstoši Ministru kabineta 2011. gada 27. decembra

*[Signature]*

Alvis Lapsa

24.04.2013.

Comandants

11.06.2015

