


FASĀDE ASĪS 1'-7  
M 1:100



FASĀDE ASĪS I-A'  
M 1:100

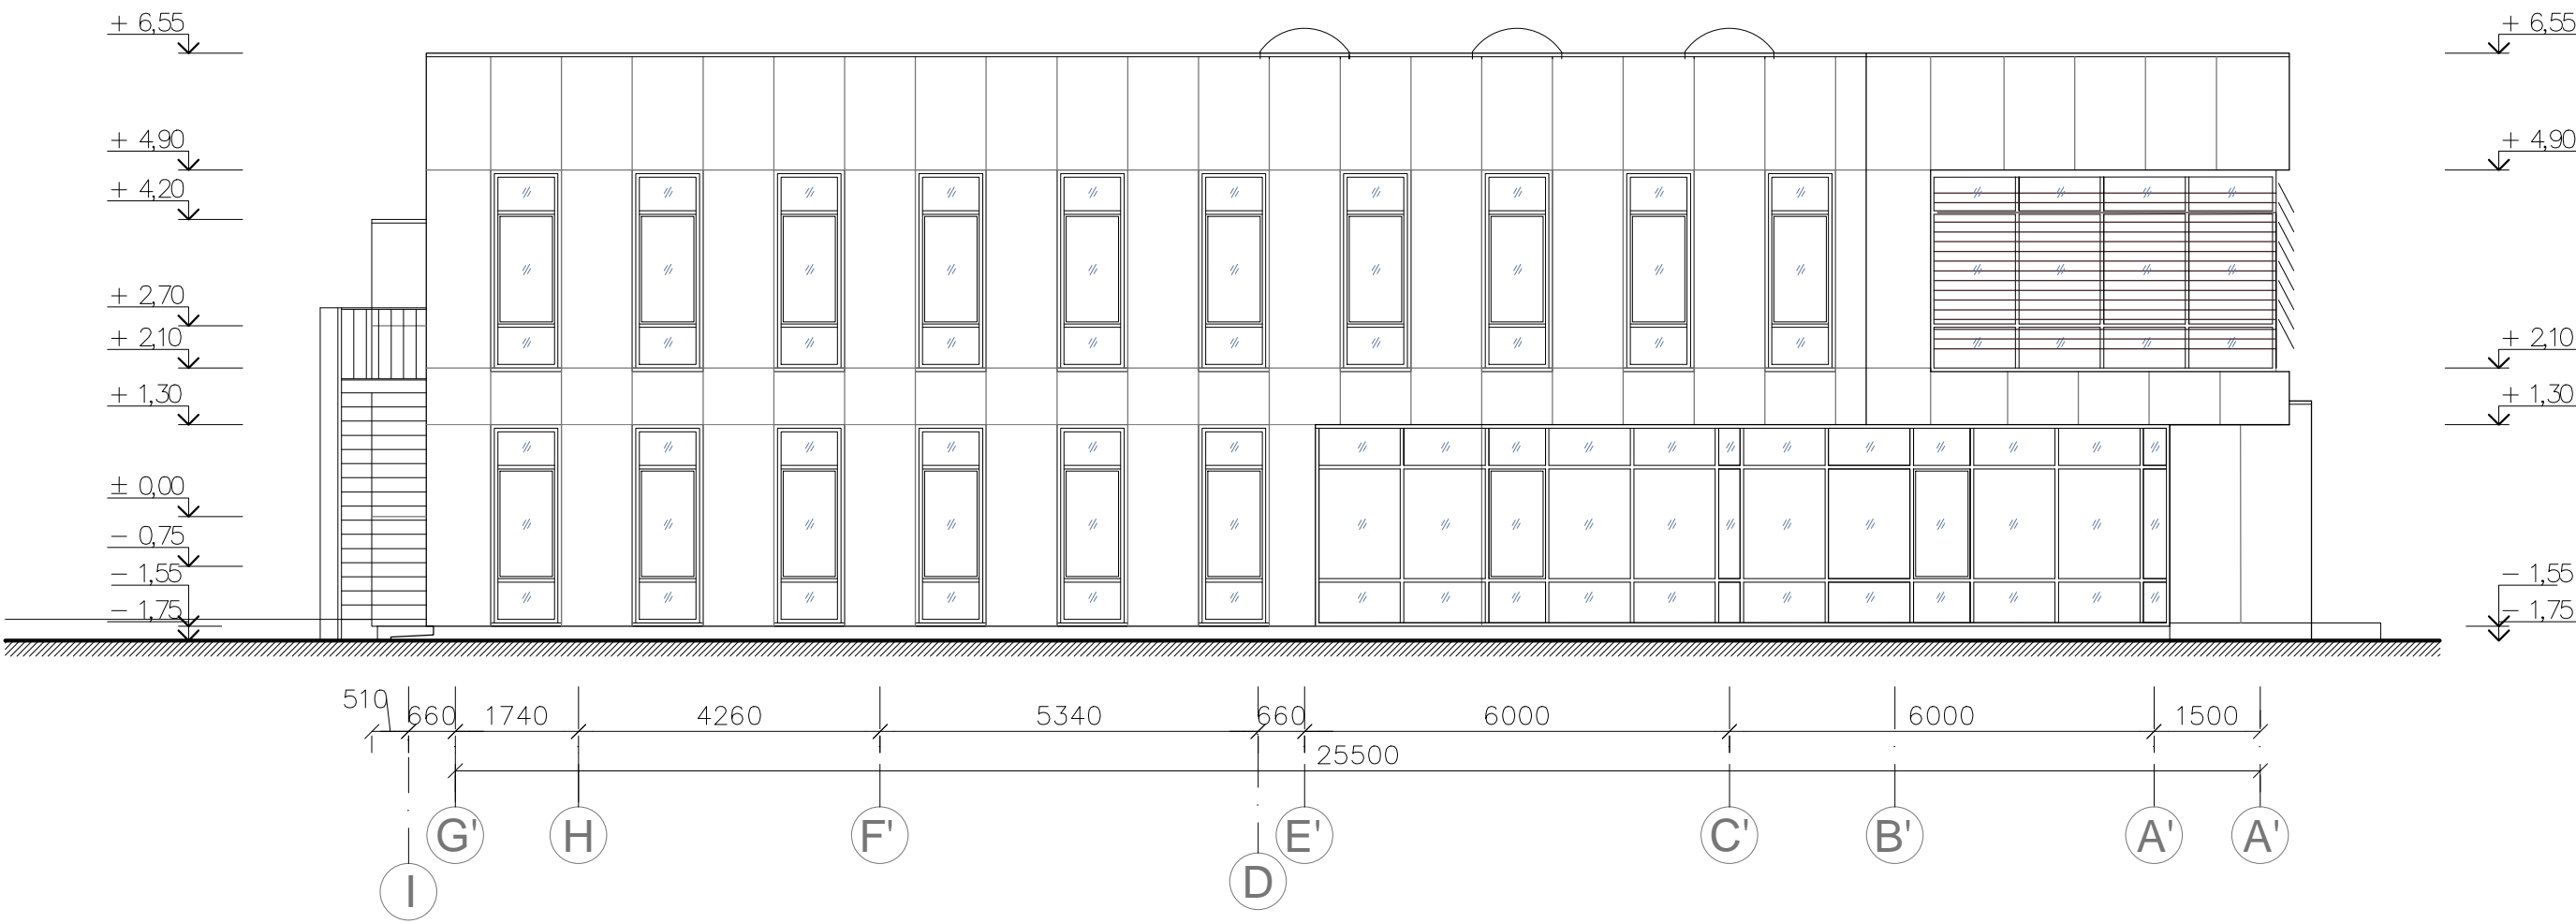

	SIA "EJA" Projektēšanas firma Skolas iela 21-612, LV-1010, Rīga, Latvija tel./fax : 67369724 www.siaaja.lv e-mail: eja@e-latnet.lv		Projekta Nr. :  <b>195</b>
	LR UR Nr. 40003013651 Būvk. r. Nr. 2312-RA		
	Pasūtītājs: Ķekavas novada pašvaldība, NMR kods: 90000048491, Gaismas iela 19 k-9-1, Ķekava, Ķekavas pag., Ķekavas nov., LV-2123		
	Objekts: Biroja ēka "Pie Mārtiņa", Ķekava, Ķekavas pag., Ķekavas nov.		
Rasējuma nosaukums: Telpu izvietojuma skice Fasādes			
Proj. vad.	E. Dzenis		mob. 2 9277095
Arhitekta-tehniķe	D. Krūmiņa		
Licenzēts - ArchiCad 8.0 Lic. Nr. 5105502			
Datums:	Mērogs:	Stadija	Kopējais lapu skaits:
01.03.2017.	M1:100	SK	10
			Lapas Nr. AR-6