



FASĀDE ASĪS 7-1'  
M 1:100

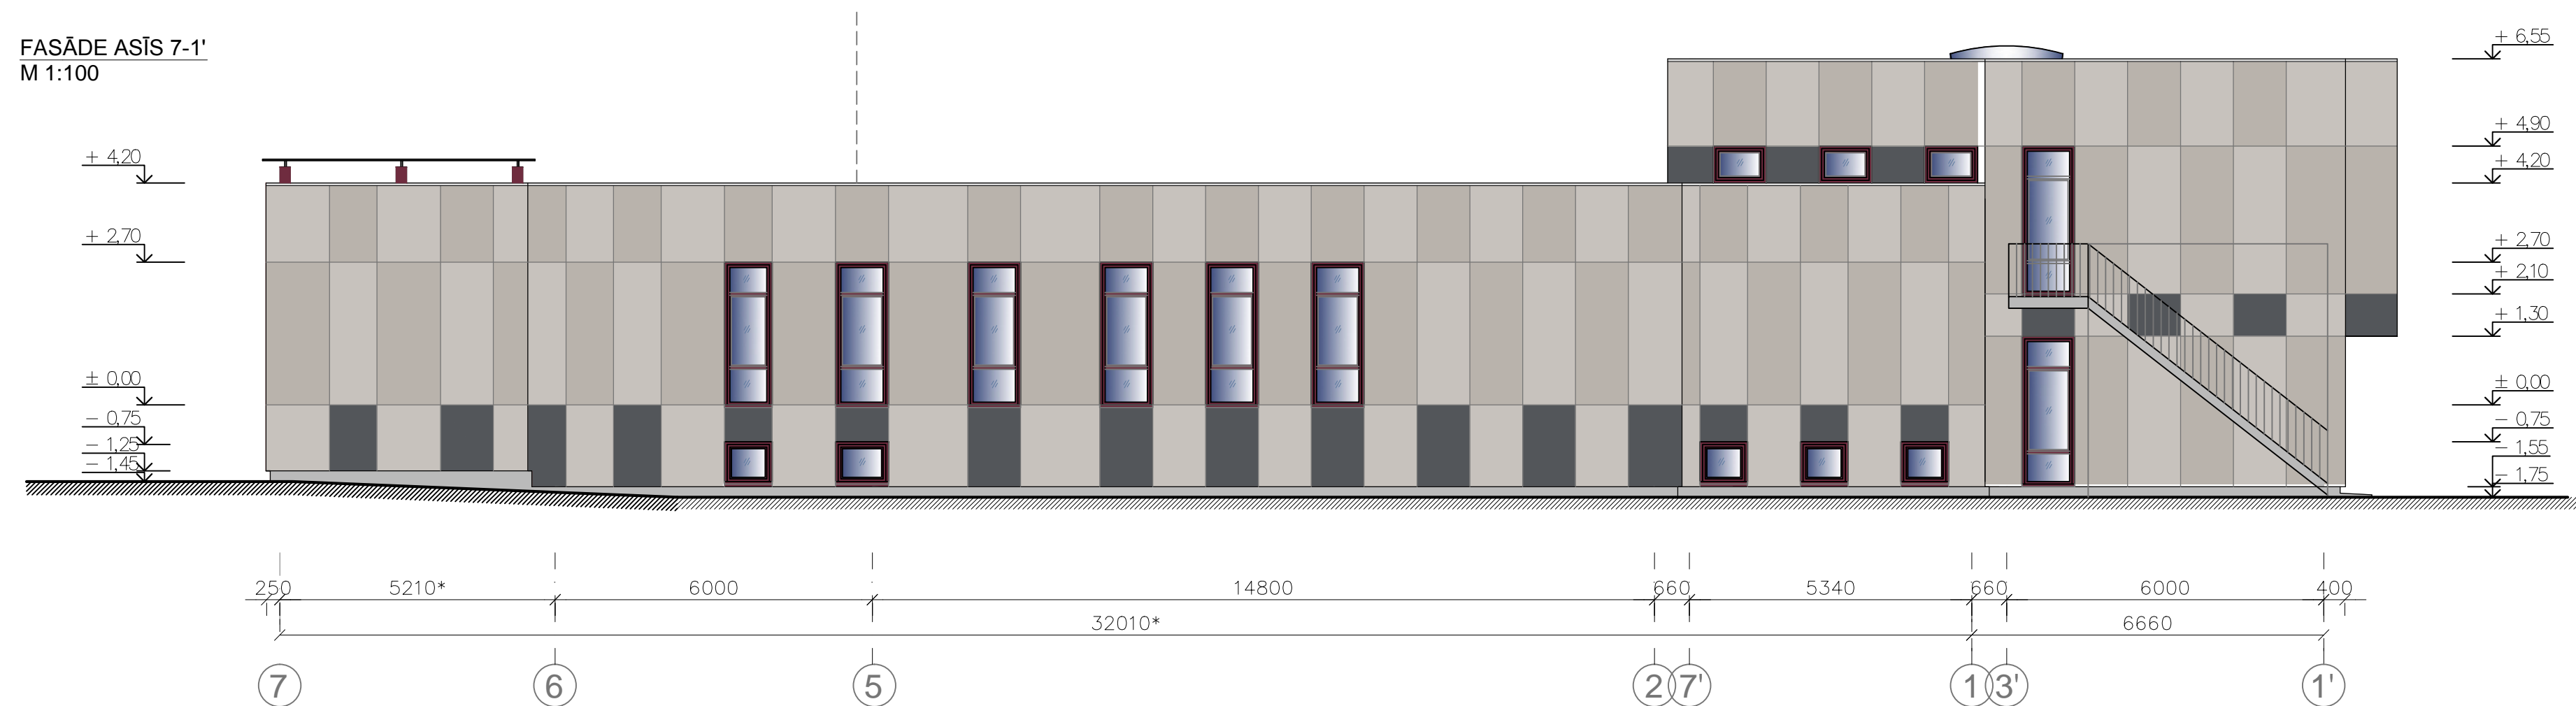

FASĀDE ASĪS A'-I  
M 1:100



	SIA "EJA" Projektēšanas firma Skolas iela 21-612, LV-1010, Rīga, Latvija tel./fax : 67369724 www.siaaja.lv e-mail: eja@e-latnet.lv		Projekta Nr. : <b>195</b>
	Pasūtītājs: Ķekavas novada pašvaldība, NMR kods: 90000048491, Gaismas iela 19 k-9-1, Ķekava, Ķekavas pag., Ķekavas nov., LV-2123		LR UR Nr. 4000301365 Būvkr. r. Nr. 2312-RA
Objekts: Biroja ēka "Pie Mārtiņa", Ķekava, Ķekavas pag., Ķekavas nov.			
Rasējuma nosaukums: <b>Fasāžu krāsu variants Nr. 1</b>			
Proj. vad.	E. Dzenis		mob. 2 9277095
Arhitekta-tehniķe	D. Krūmiņa		
Licenzēts - ArchiCad 8.0 Lic. Nr. 5105502			
Datums: 01.03.2017.	Mērogs:	Stadija SK	Kopējais lapu skaits: Lapas Nr.