




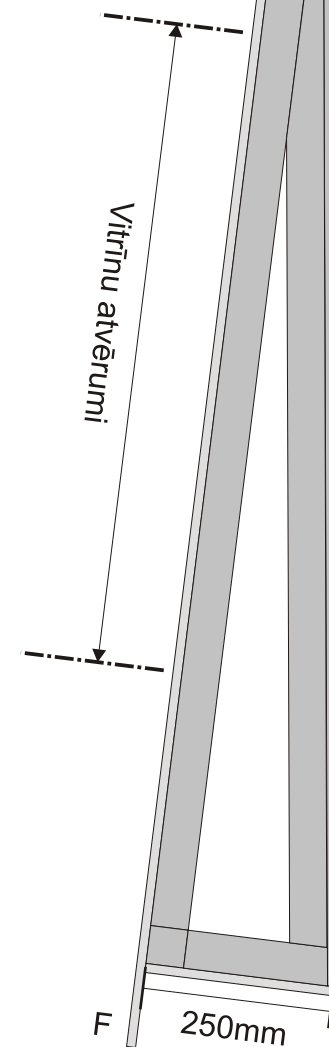

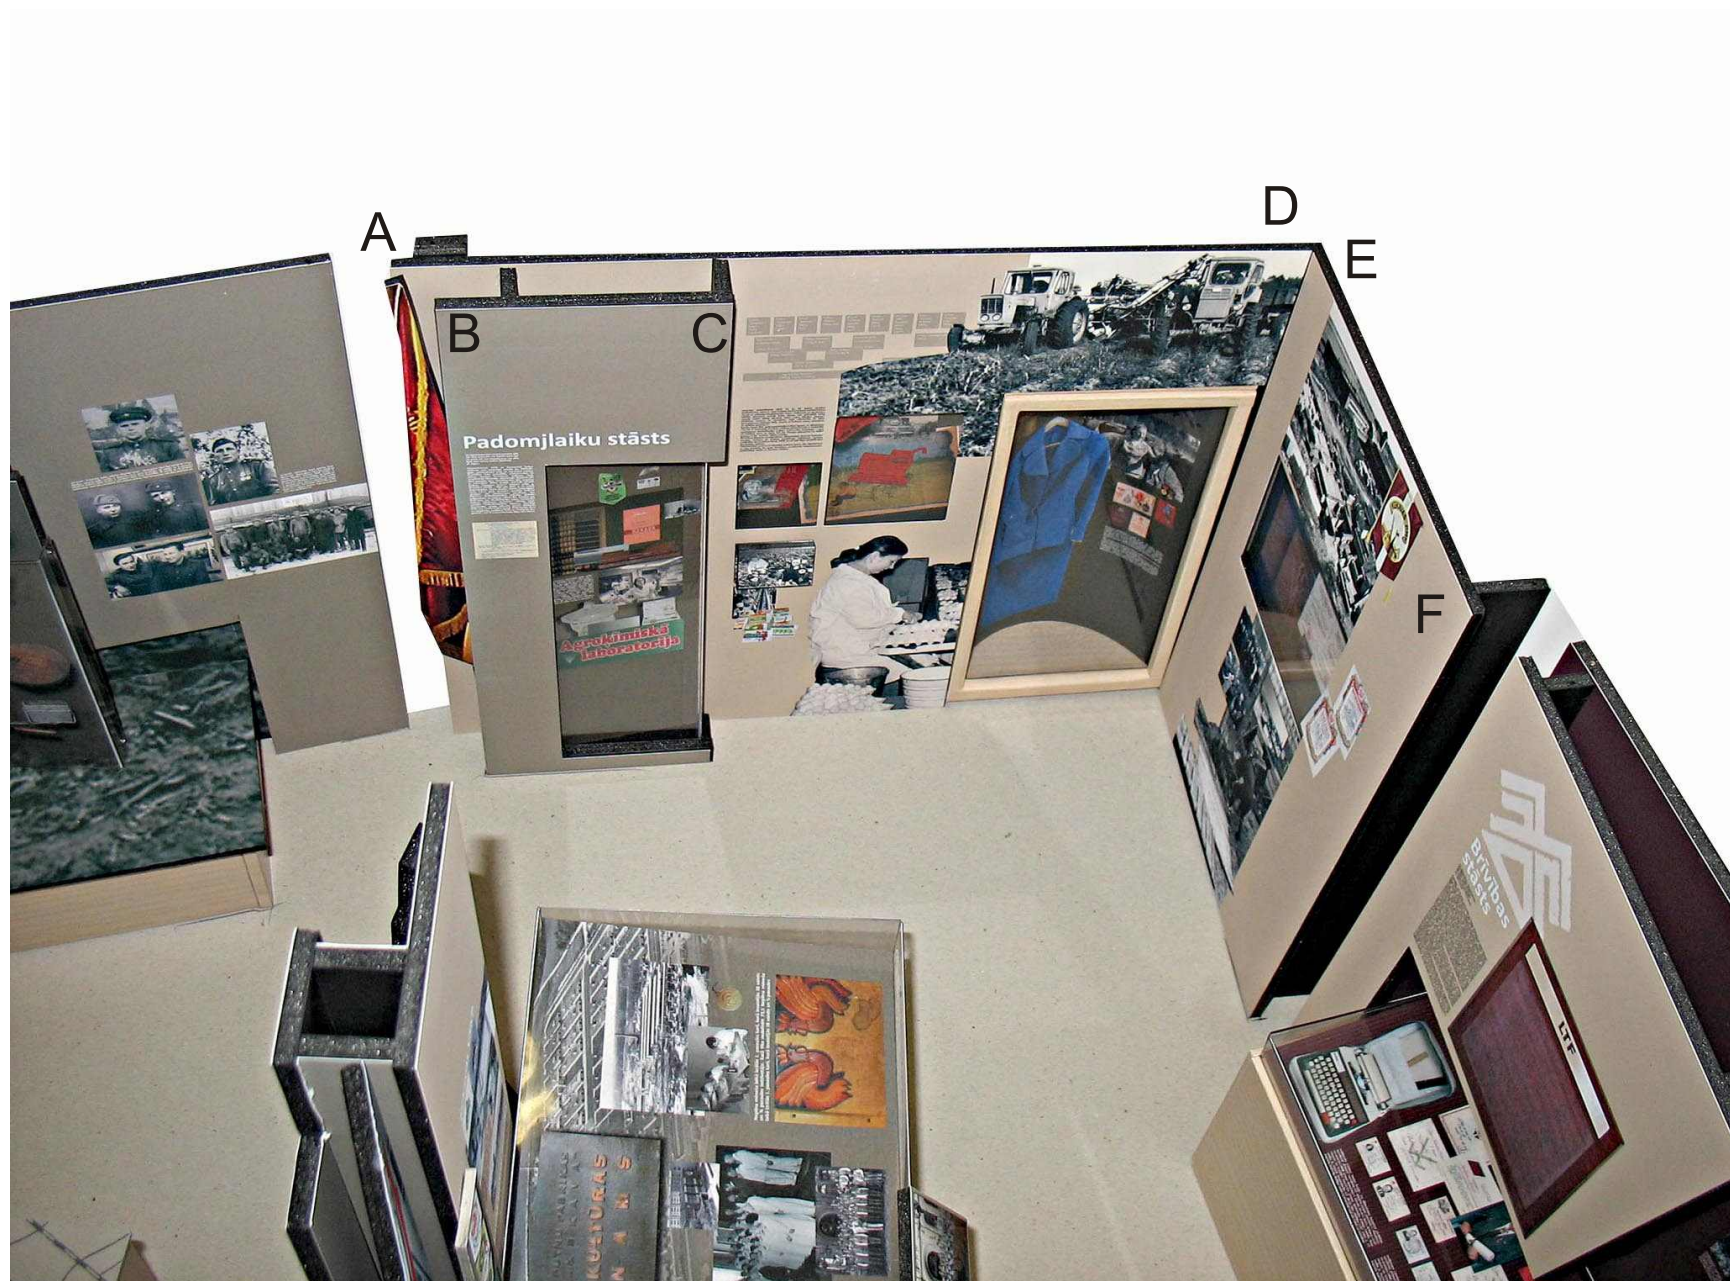

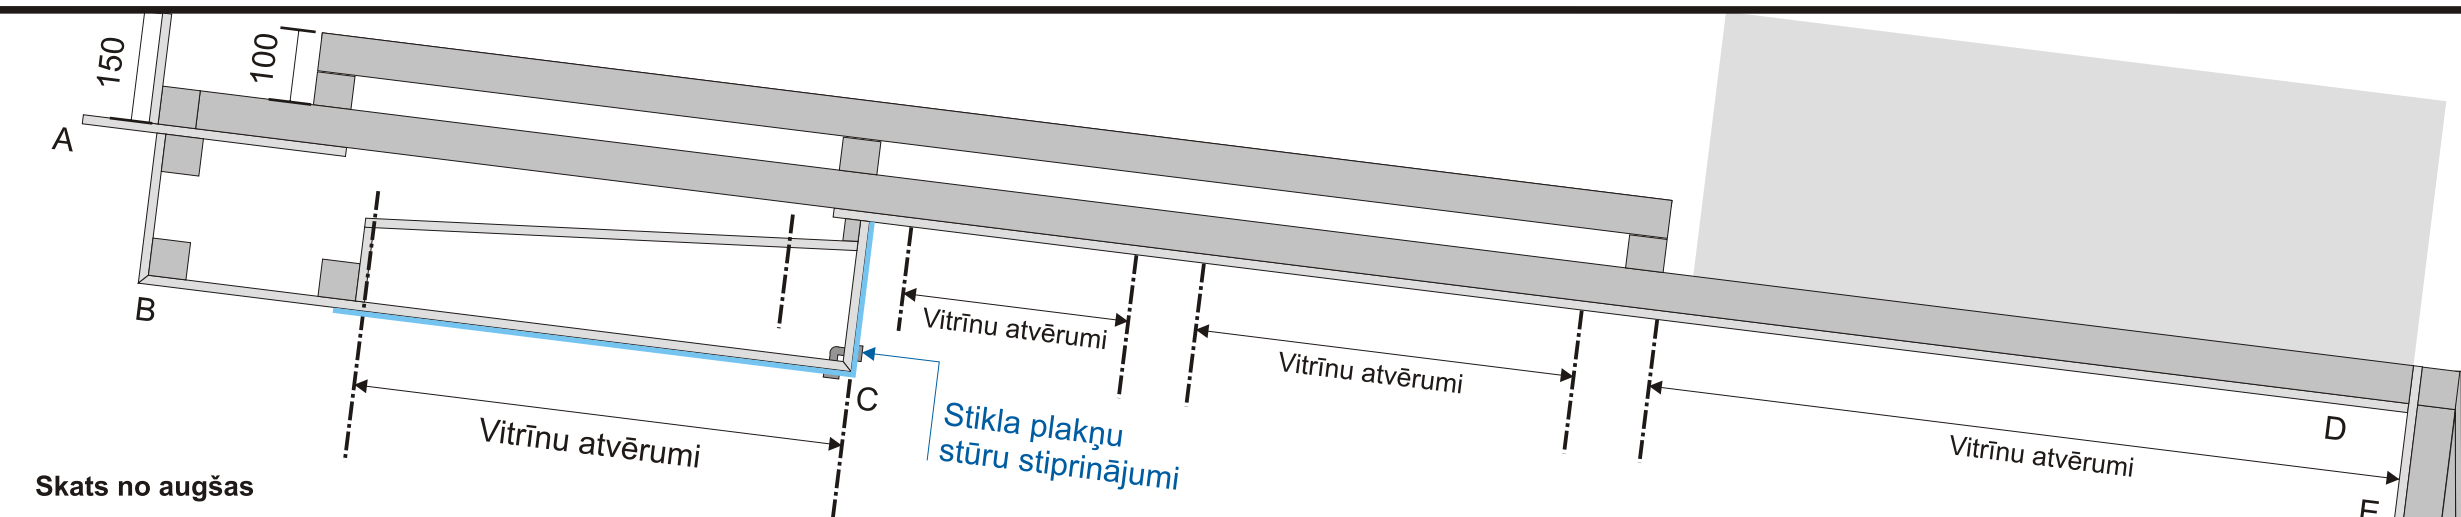

Sienas plakne



Zīmējums nr. 5-4: (Ķekavas novadpētniecības muzeja pamatekspozīcija)  
Ekspozīcijas stenda "Padomju laika stāsts"(kolhozi un saimniecība) t.z.  
Stenda virsskats un novietojums telpā

Mērogs 1:10  
Izmēri norādīti milimetros



Vitrīnas ar eksponatūru 300x300 un 500x700mm

Teksta laukums  
210x300  
Plotergriezums

Izdrukas uz baltas, matētas līmplēves.  
Izmērs 300x800 mm Uzlīmētas uz pelēka  
comatex 3mm biežumā.  
Pielīmēti pie fona plaknes.

Skats no priekšpuses

Izdruka uz tekstilapetes.  
Uzlīmēts uz pamata plaknes.  
Laukums 970x1600

Izdruka uz tekstilapetes.  
Uzlīmēts uz pamata plaknes.  
Laukums 600x850

Eksponatūra



Vitrīna ar  
eksponatūru  
700x850

Izdrukas uz baltas,  
matētas līmplēves.  
Izmērs 320x560 mm  
Uzlīmētas uz pelēka  
comatex 3mm biežumā.  
Pielīmēti pie fona plaknes.

2500mm

Digitālais fotorāmis

Izdrukas uz baltas,  
matētas līmplēves.  
Izmērs 300x450 mm  
Uzlīmētas uz pelēka  
comatex 3mm biežumā.  
Pielīmēti pie fona plaknes.

Izdruka uz tekstilapetes.  
Uzlīmēts uz pamata plaknes.  
Laukums 900x1200

Zīmējums nr. 5-5: (Kekavas novadpētniecības muzeja pamatekspozīcija)  
Ekspozīcijas stenda "Padomjaļu stāsts" (kolhozi un saimniecība) 1-z.  
Stenda grafiskais noformējums un vitrīnu iekārtojums

Mērogs 1:10  
Izmēri norādīti milimetros

Eksponatūra

Teksta laukums  
75x670mm  
Plotergriezums

Teksta laukums  
220x300mm  
Plotergriezums

Izdrukas uz baltas,  
matētas līmplēves.  
Izmērs 200x220 mm  
Uzlīmētas uz pelēka  
comatex 3mm biežumā.  
Pielīmēti pie fona plaknes.

Vitrīna ar  
eksponatūru  
700x1880

Izdrukas uz baltas,  
matētas līmplēves.  
Izmērs 300x350 mm  
Uzlīmētas uz pelēka  
comatex 3mm biežumā.  
Pielīmēti pie fona plaknes.

Tonis: NCS S 4020-Y

Tonis: NCS S 4020-Y

Izdruka uz tekstilapetes.  
Uzlīmēts uz pamata plaknes. Laukums 700x1200

Tonis: NCS S 4020-Y

Vitrīna ar eksponatūru 1000x1900