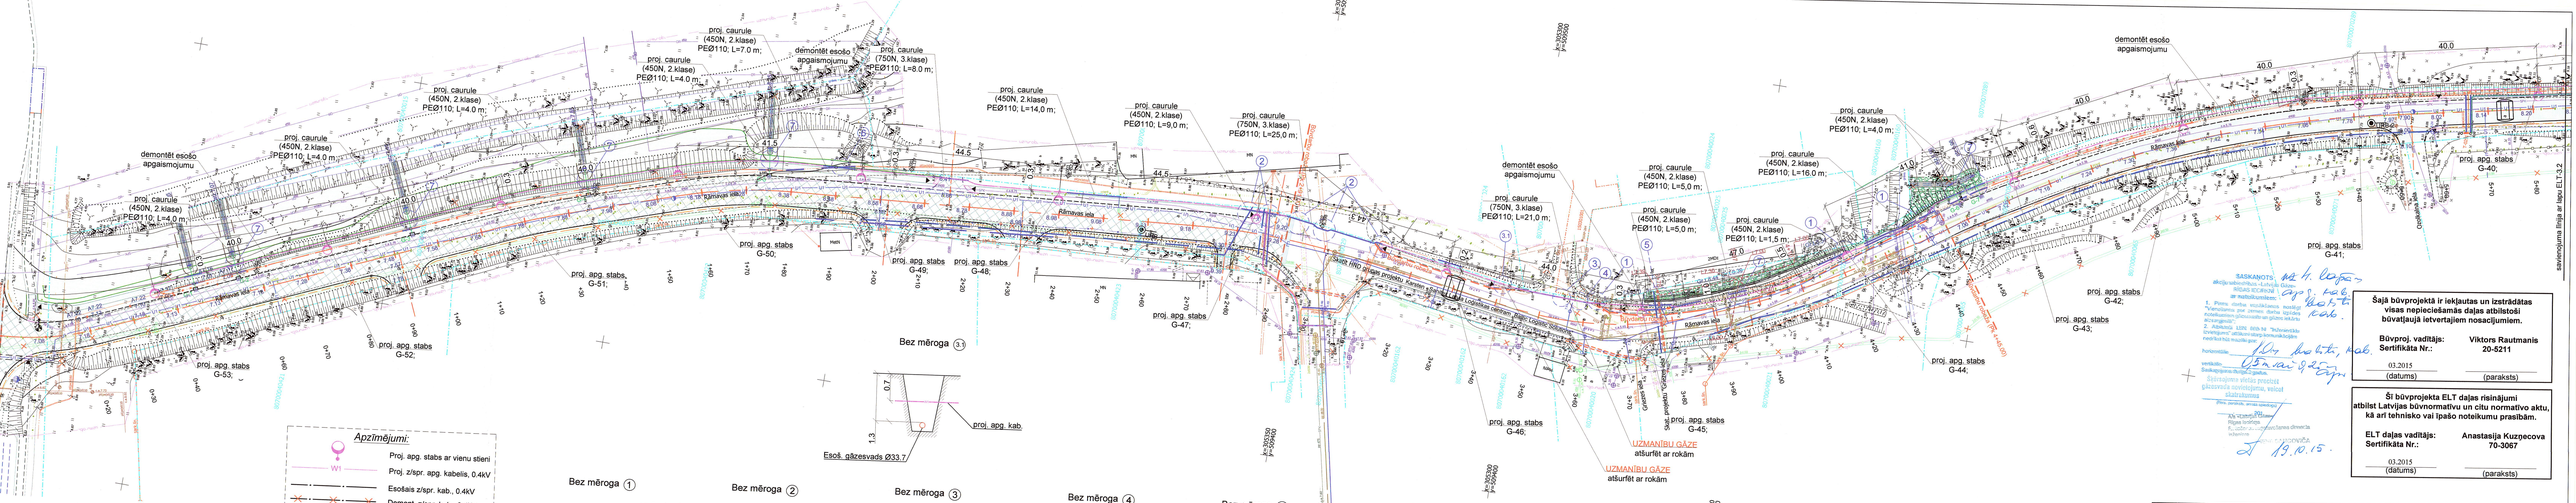

SASKAŅOTS:

Šajā būvprojektā ir iekļautas un izstrādātas visas nepieciešamās daļas atbilstoši būvatļaujā ietvertajiem nosacījumiem.

Būvproj. vadītājs: Sertifikāta Nr.: Viktors Rautmanis 20-5211

03.2015 (datums) (paraksts)

Šī būvprojekta ELT daļas risinājumi atbilst Latvijas būvnormatīvu un citu normatīvo aktu, kā arī tehnisko vai īpašo noteikumu prasībām.

ELT daļas vadītājs: Sertifikāta Nr.: Anastasija Kuzecova 70-3067

03.2015 (datums) (paraksts)

IxCom	SIA "IxCom" Staras iela 1, LV-1026, Rīga, tel. (+371) 67370078, fakss (+371) 67370089, ixcom@ixcom.lv, www.ixcom.lv		
Rāmavas ielas rekonstrukcija (No Mazās Rāmavas ielas līdz Pļavniekkalna ielai) Ķekavas pagasta teritorijā, Ķekavas novadā.		PASŪTĪJUMS	0512/14
Apgaismojums, ārējie tīkli			
Pasūtītājs: A/S "Ceļuprojekts"		Ārējo elektrotīklu plāns	

AMATA NOSAUKUMS	VĀRDS, UZVĀRDS	PARAKSTS	DATUMS
Būvproj. vad.	V.Rautmanis		03.2015
Proj.daļas vad.	A.Kuzecova		03.2015
Proj. inženiere	A.Kuzecova		03.2015

ARHĪVA REĢ. NR.	DATUMS	STADIJA	LAPAS	LAPA	MĒROGS
		TP	4	ELT-3.1	1:500

A3.0