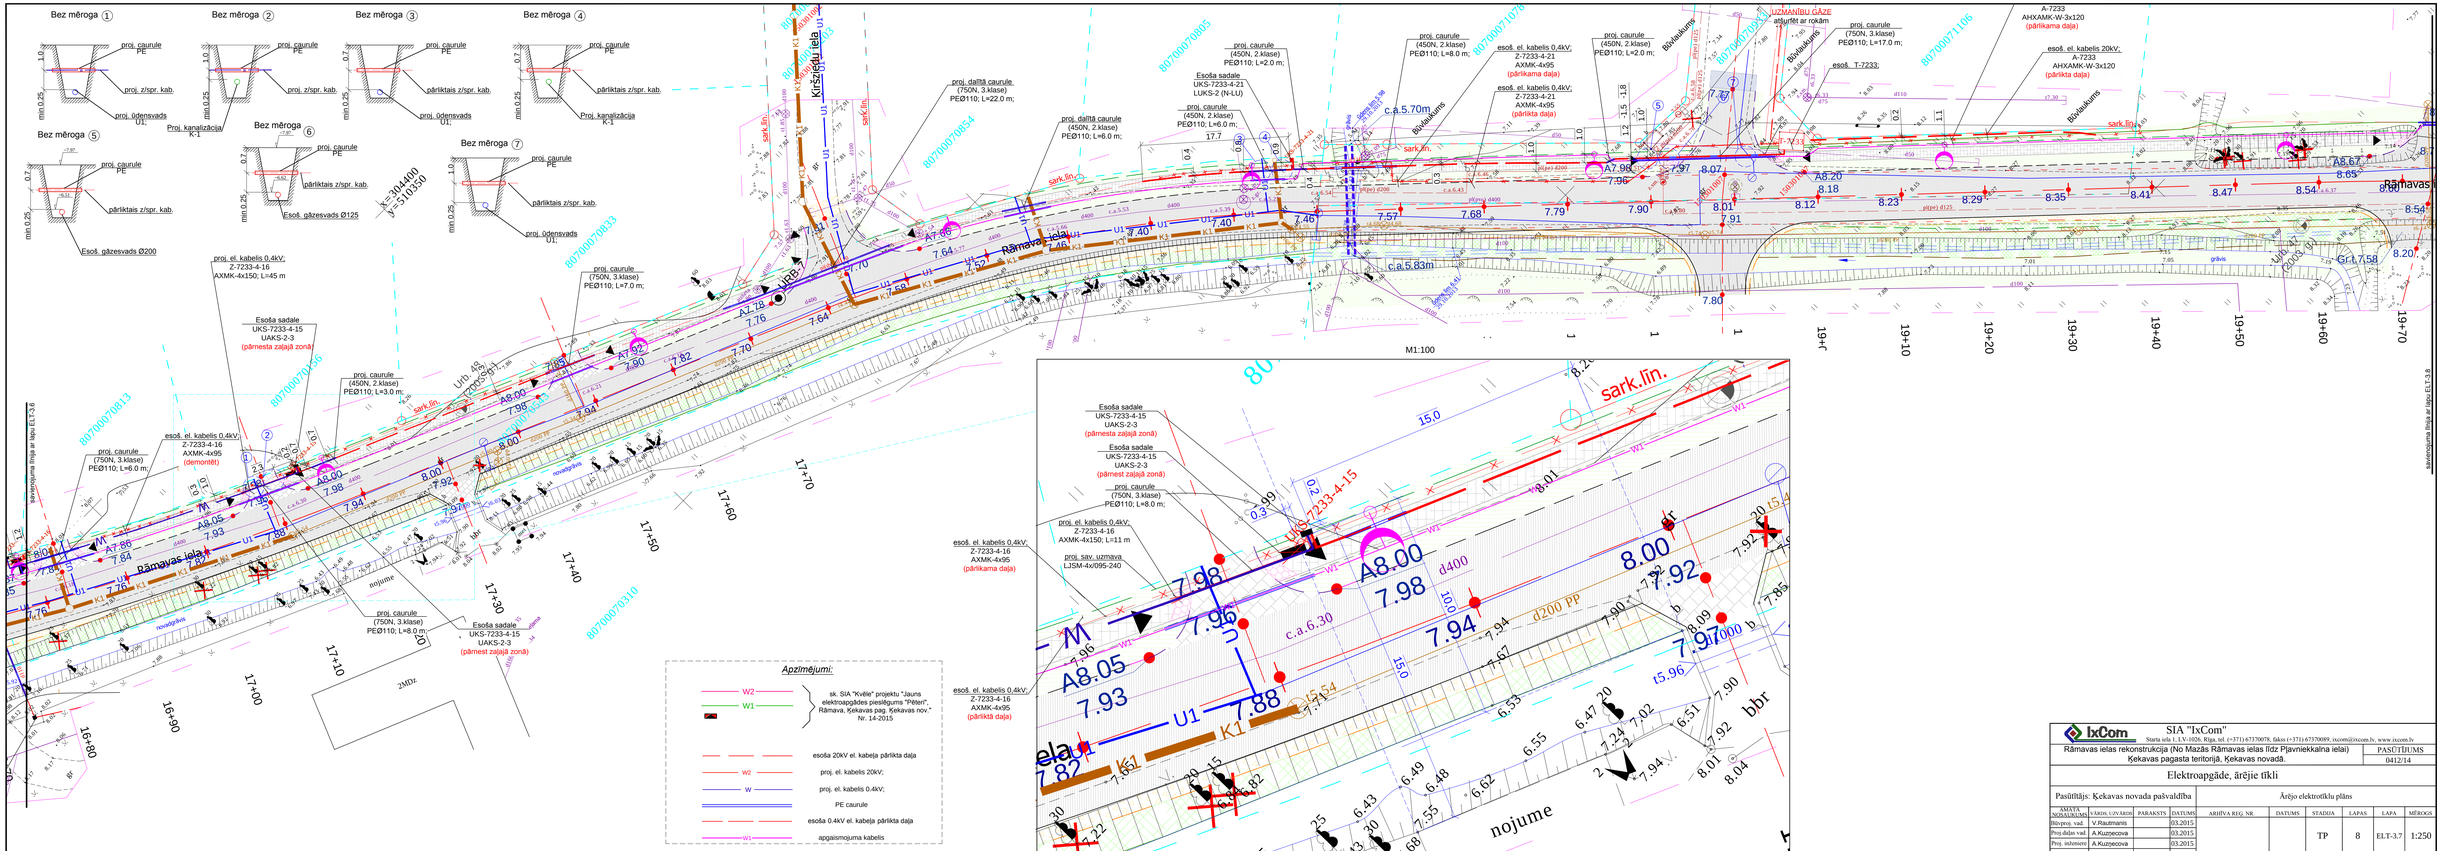

IxCom	SIA "IxCom"
	Starta iela 1, LV-1026, Rīga, tel. (+371) 67370078, fakss (+371) 67370099, ixcom@ixcom.lv, www.ixcom.lv
Rāmavas ielas rekonstrukcija (No Mazās Rāmavas ielas līdz Pļavniekkalna ielai)	PASŪTĪJUMS
Ķekavas pagasta teritorijā, Ķekavas novadā	0412/14
Elektroapgāde, ārējie tīkli	
Pasūtītājs: Ķekavas novada pašvaldība	Ārējo elektrotīklu plāns

AMATS NOSAUKUMS	VĀRDS, UZVĀRDS	PARAKSTS	DATUMS
Bīvproj. vad.	V.Rautmanis		03.2015
Proj.daļas vad.	A.Kuzņecova		03.2015
Proj. inženiers	A.Kuzņecova		03.2015

ARHĪVA REĢ. NR.	DATUMS	STADIJA	LAPAS	LAPA	MĒROGS
		TP	8	ELT-3.7	1:250