



Pieslēgums akā D1000 ar krītcauruli

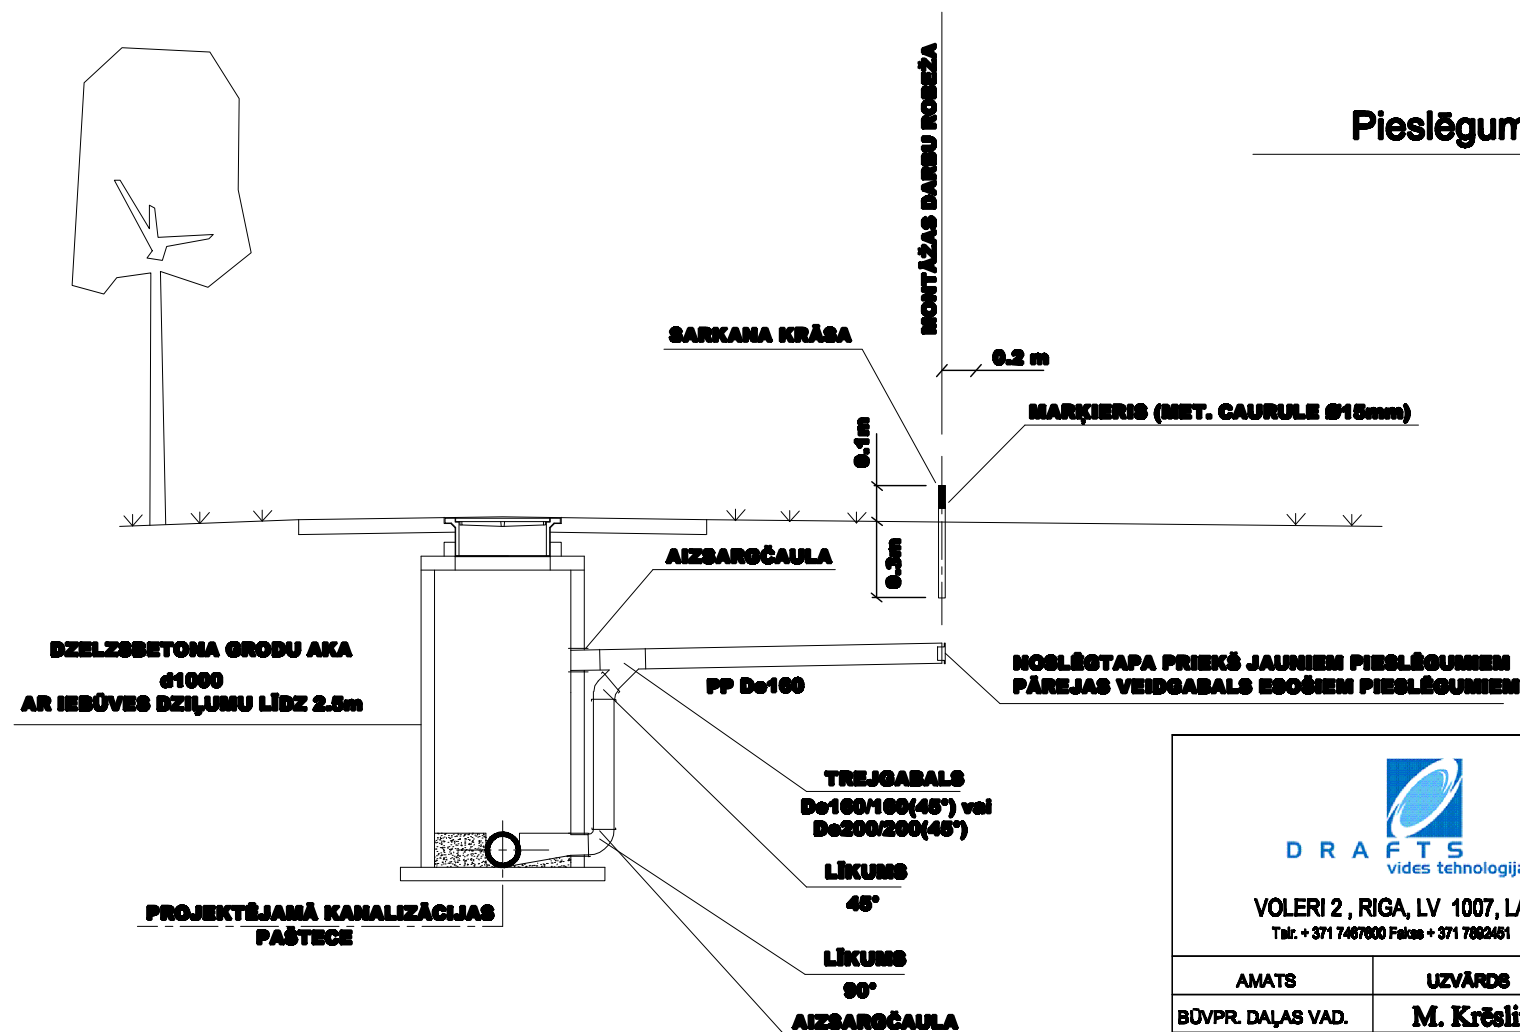

  
**DRAFTS**  
 vides tehnoloģijas  
 VOLERI 2, RĪGA, LV 1007, LATVIJA  
 Tāl. +371 7467000 Faksa +371 7882481

AMATS	UZVĀRDS	PARAKSTS
BŪVPR. DAĻAS VAD.	M. Krēslīņš	
PROJEKTĒJA	A. Vdovins	

PASŪTĪTĀJS:			<b>Ķekavas pagasta pašvaldība</b>		
OBJEKTS:			<b>Notekūdeņu pašteces kanalizācijas vads Laksīgalu ielā. (no Zvejnieku ielas 7 līdz Via Baltika A7)</b>		
LAPAS NOSAUKUMS:		STADIJA	LAPA	LAPAS	
Kanalizācijas pieslēgumi		TP	ŪKT-11		
		DATUMS:		MĒROGS:	
		Aprīlis 2009	B.M.		