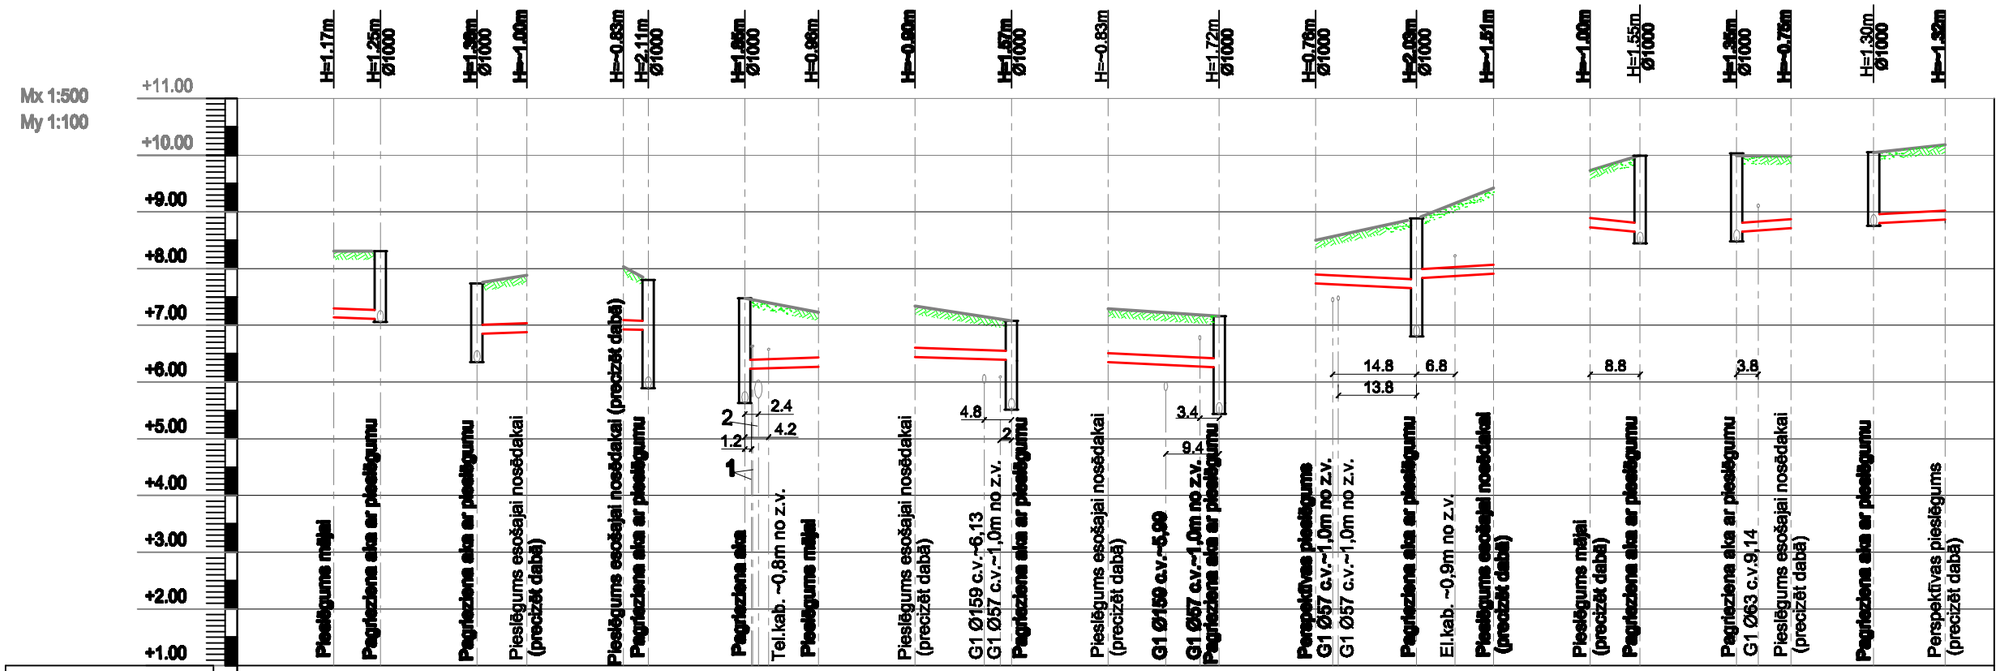
Mx 1:500
My 1:100
+11.00
+10.00
+9.00
+8.00
+7.00
+6.00
+5.00
+4.00
+3.00
+2.00
+1.00
H=1.17m
H=1.26m Ø1000
H=1.38m Ø1000
H=1.00m
H=0.83m
H=2.11m Ø1000
H=1.85m Ø1000
H=0.86m
H=0.90m
H=1.67m Ø1000
H=0.83m
H=1.72m Ø1000
H=0.78m Ø1000
H=2.09m Ø1000
H=1.51m
H=1.00m
H=1.55m Ø1000
H=1.36m Ø1000
H=0.75m
H=1.30m Ø1000
H=1.32m
Pieslēgums mājai
Pagriezena aka ar pieslēgumu
Pagriezena aka ar pieslēgumu
Pieslēgums esošajai nosēdakai (precizēt dabā)
Pieslēgums esošajai nosēdakai (precizēt dabā)
Pagriezena aka ar pieslēgumu
Pagriezena aka
Tel.kab. ~0,8m no z.v.
Pieslēgums mājai
Pieslēgums esošajai nosēdakai (precizēt dabā)
G1 Ø159 c.v.-6,13
G1 Ø57 c.v.-1,0m no z.v.
Pagriezena aka ar pieslēgumu
Pieslēgums esošajai nosēdakai (precizēt dabā)
G1 Ø159 c.v.-5,00
G1 Ø57 c.v.-1,0m no z.v.
Pagriezena aka ar pieslēgumu
Perspektīvas pieslēgums
G1 Ø57 c.v.-1,0m no z.v.
G1 Ø57 c.v.-1,0m no z.v.
Pagriezena aka ar pieslēgumu
Ei.kab. ~0,9m no z.v.
Pieslēgums esošajai nosēdakai (precizēt dabā)
Pieslēgums mājai (precizēt dabā)
Pagriezena aka ar pieslēgumu
Pagriezena aka ar pieslēgumu
G1 Ø63 c.v.9,14
Pieslēgums esošajai nosēdakai (precizēt dabā)
Pagriezena aka ar pieslēgumu
Perspektīvas pieslēgums (precizēt dabā)
14.8
6.8
13.8
8.8
3.8
2.4
4.2
1.2
4.8
2
3.4
9.4

| | | |